


01  
Vista 01  
Planta Baixa

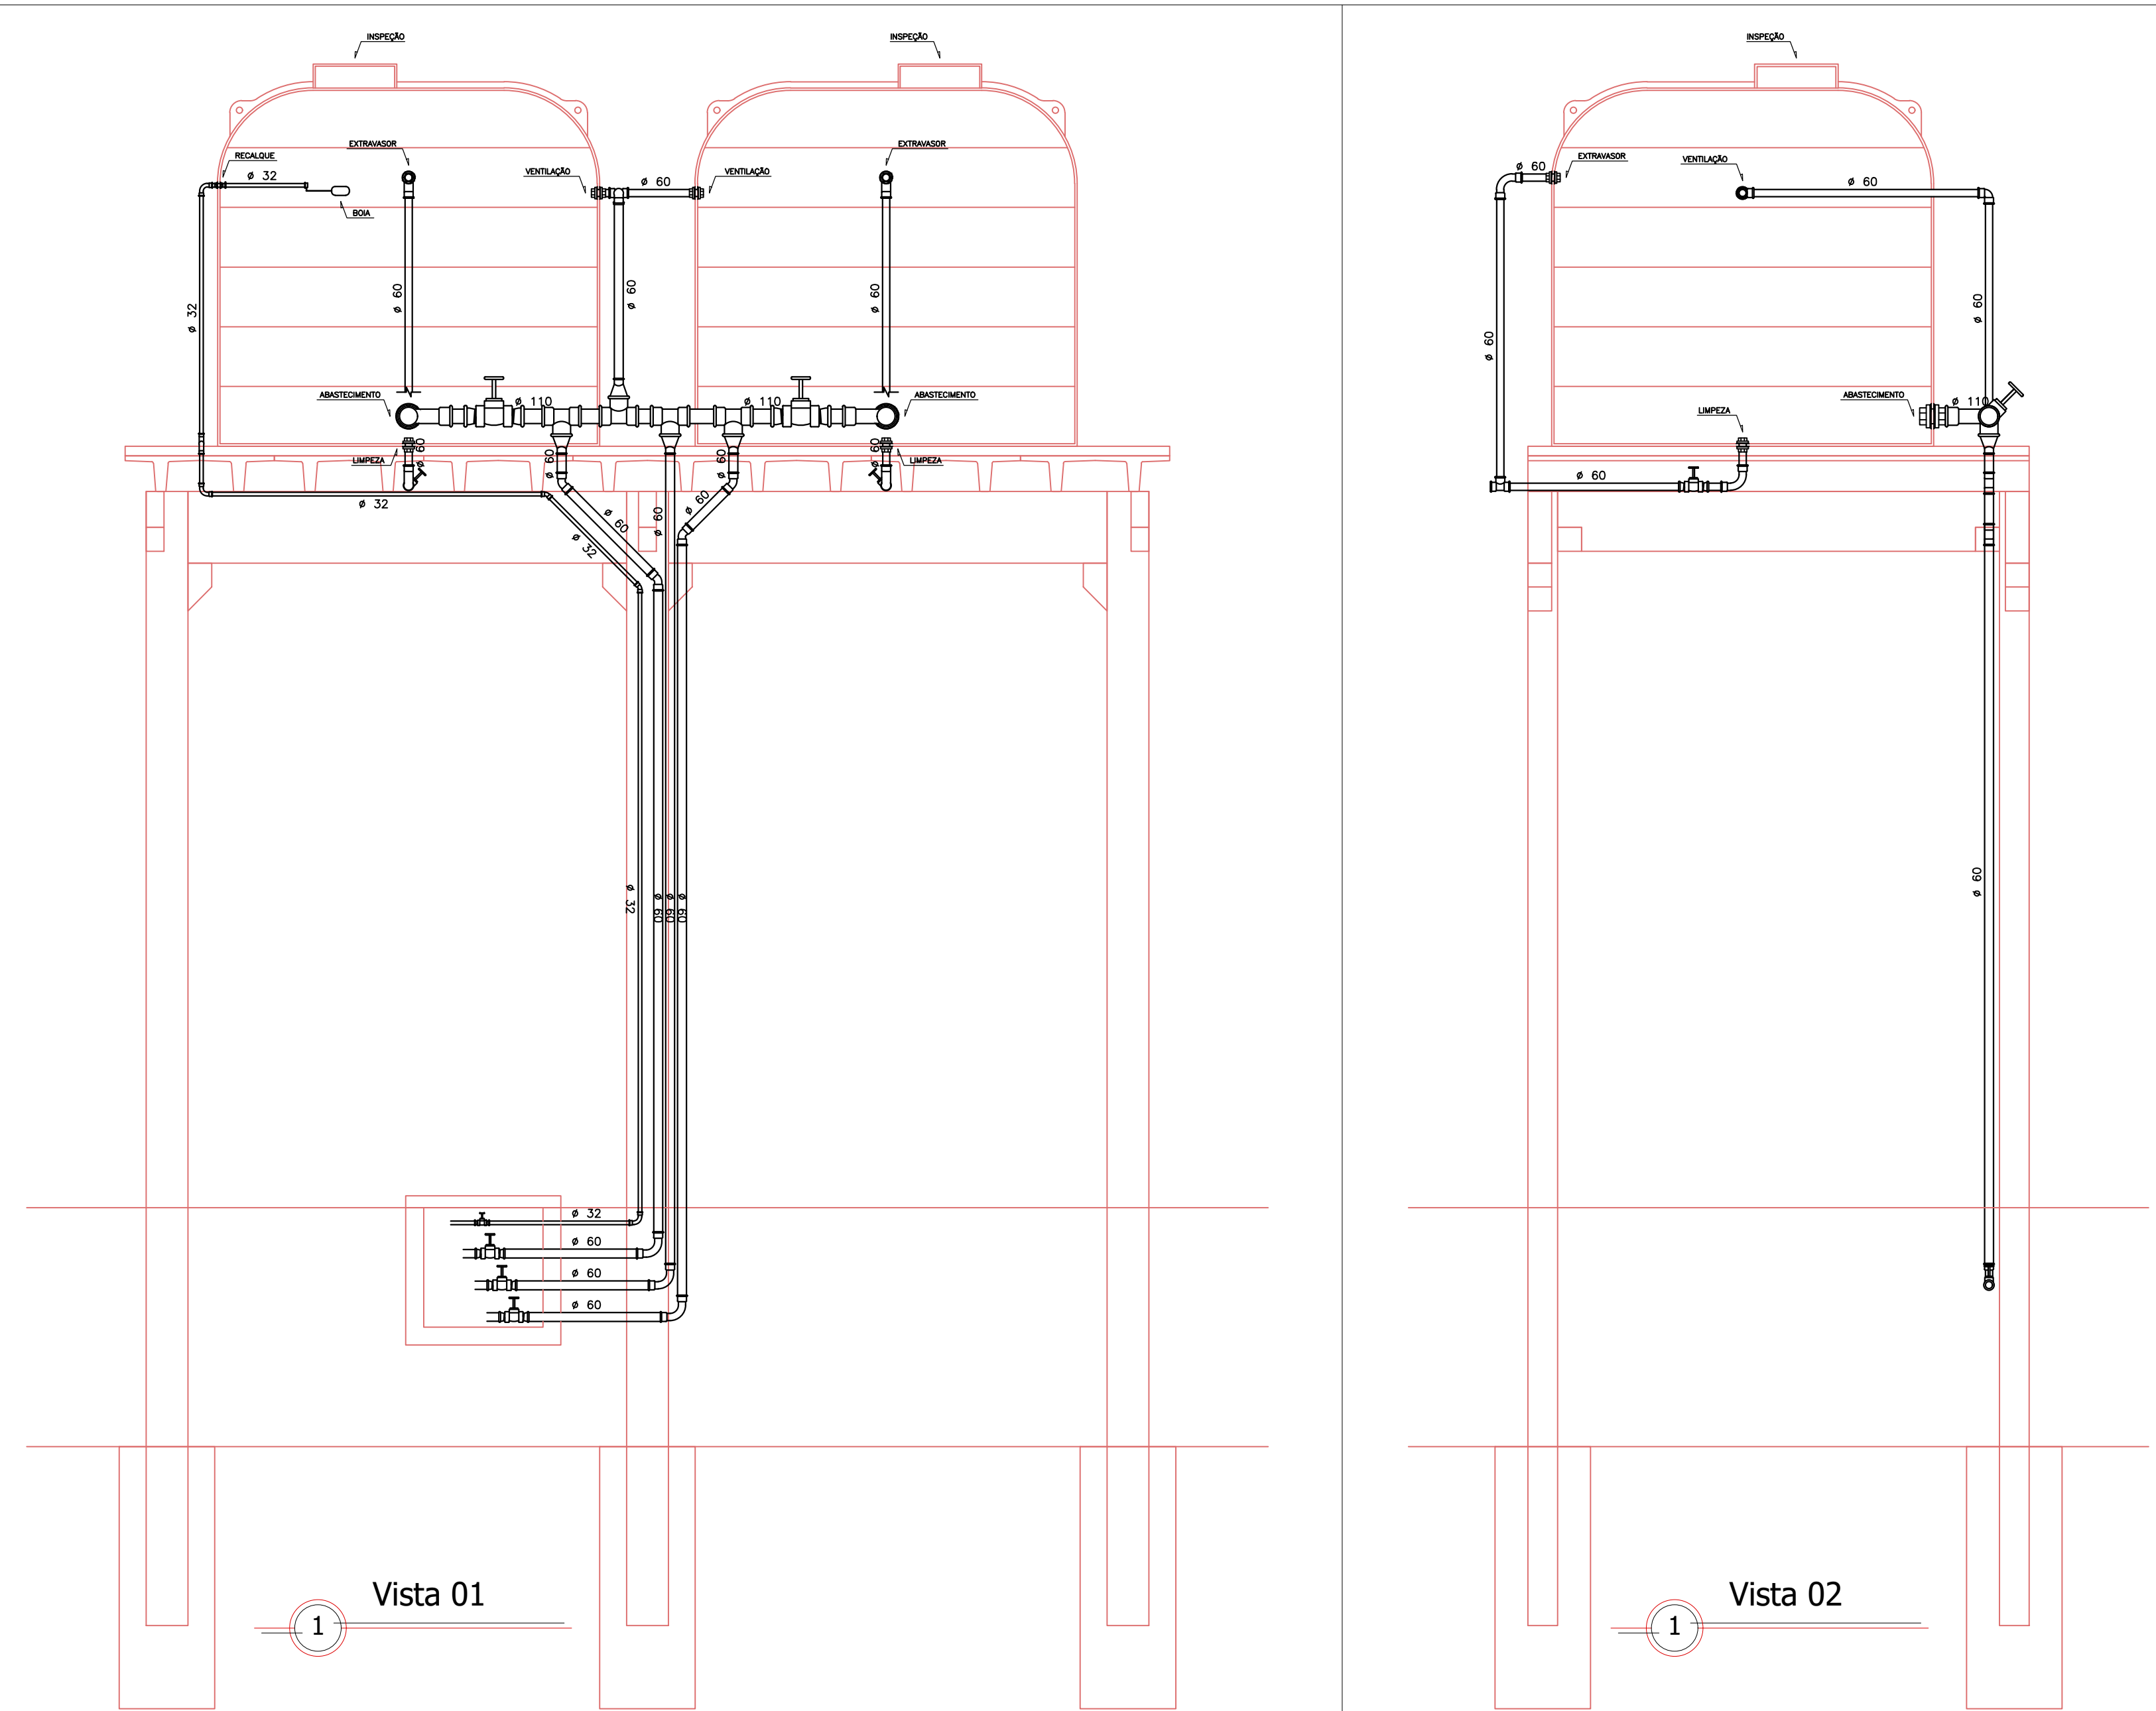


1 Vista 01

1 Vista 02


Carimbos

CAIXA DE INSPEÇÃO MODELO 01

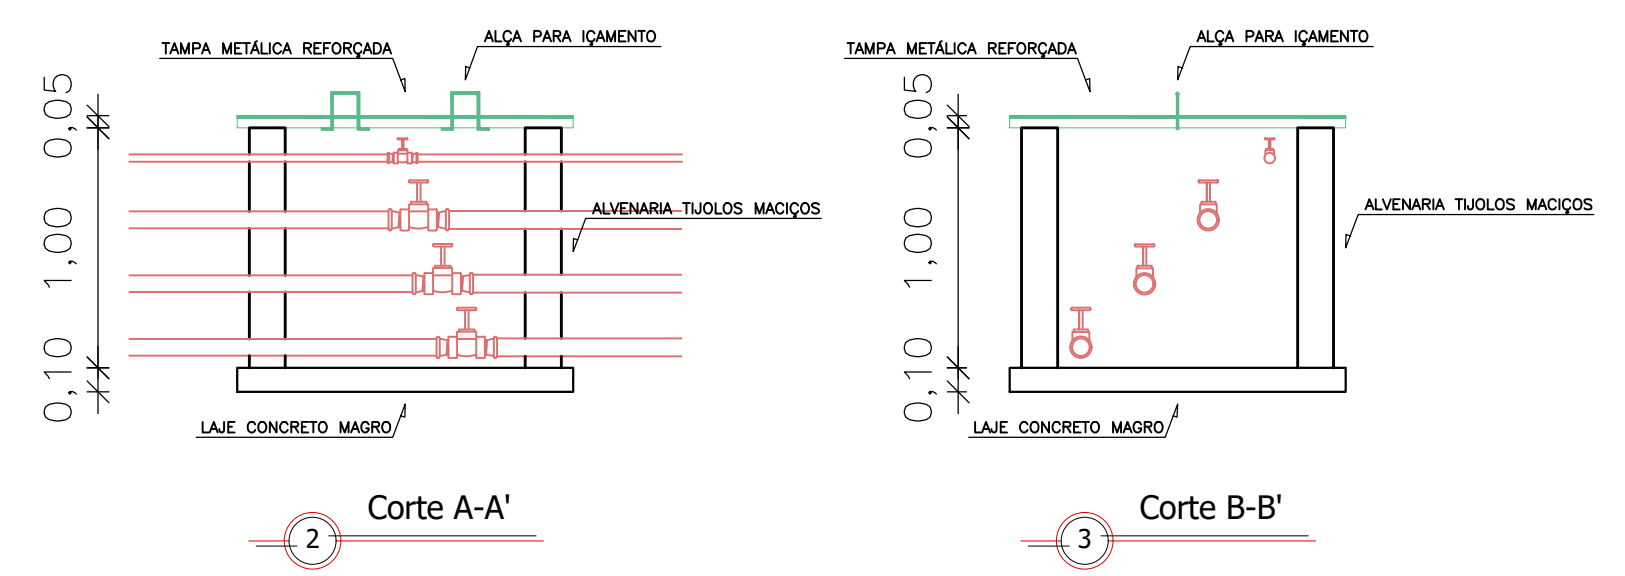


2 Corte A-A'

3 Corte B-B'

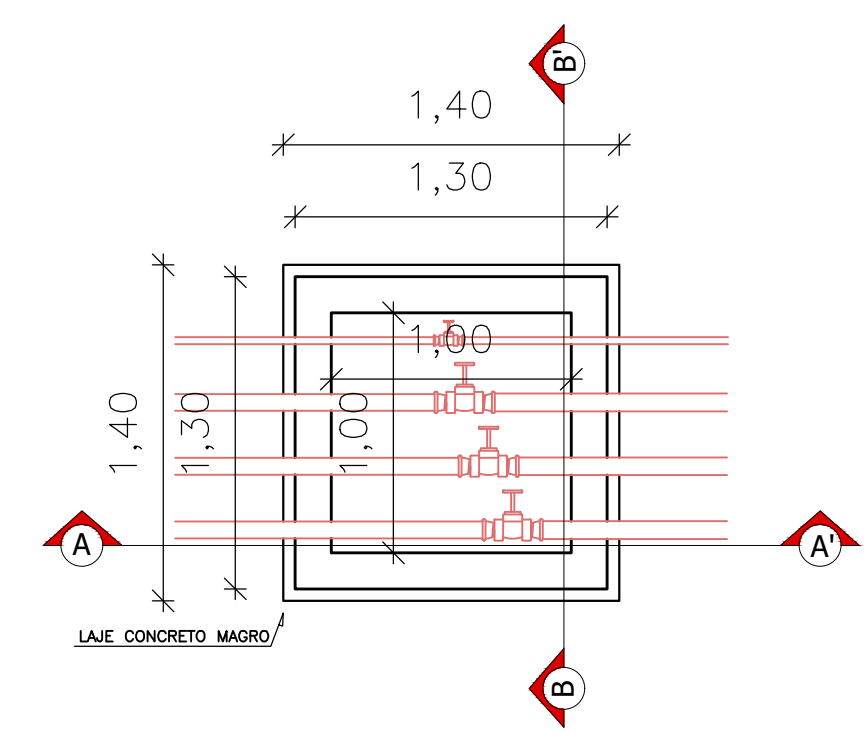


1 Planta Baixa Caixa CI M01

CAIXA DE INSPEÇÃO MODELO 02

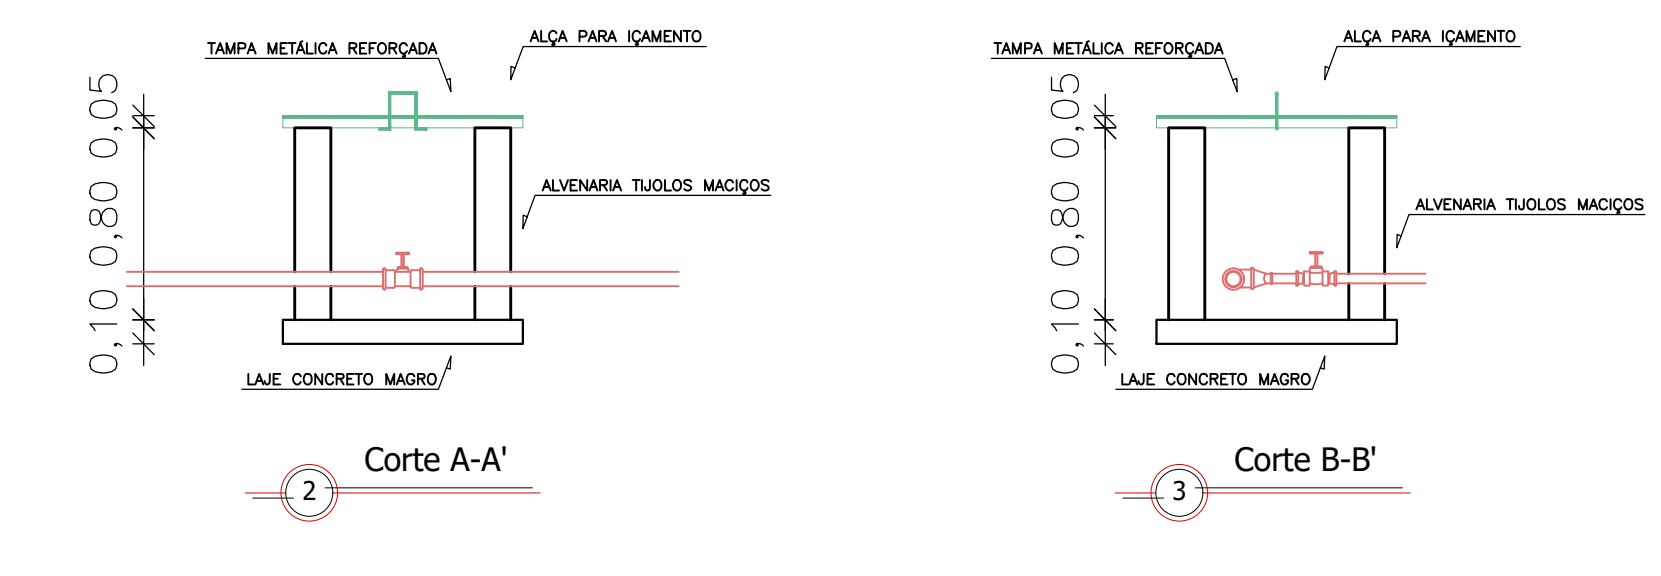


2 Corte A-A'

3 Corte B-B'

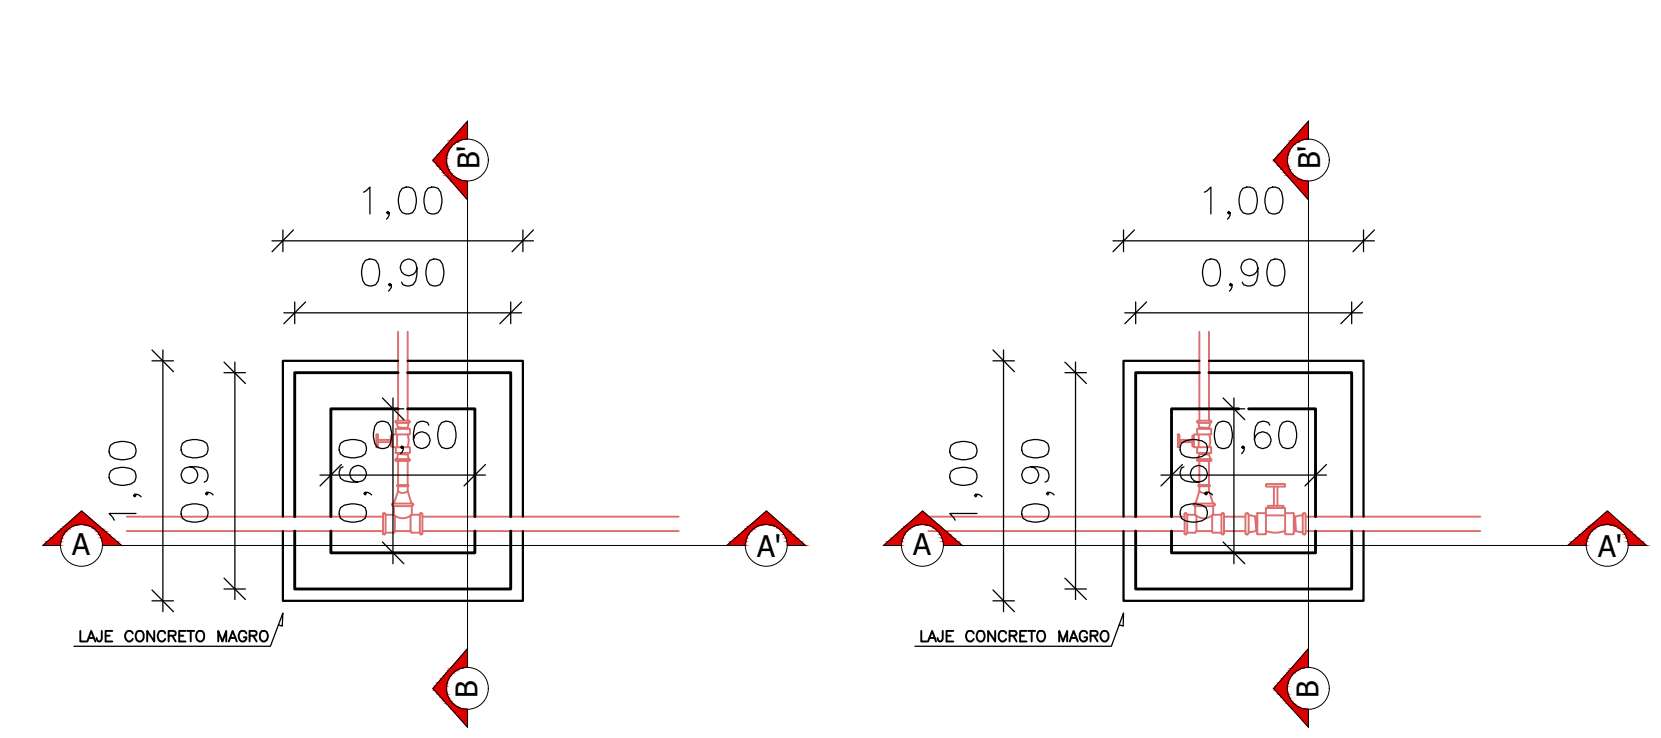


1 Planta Baixa Caixa CI M02

CAIXA DE INSPEÇÃO MODELO 03

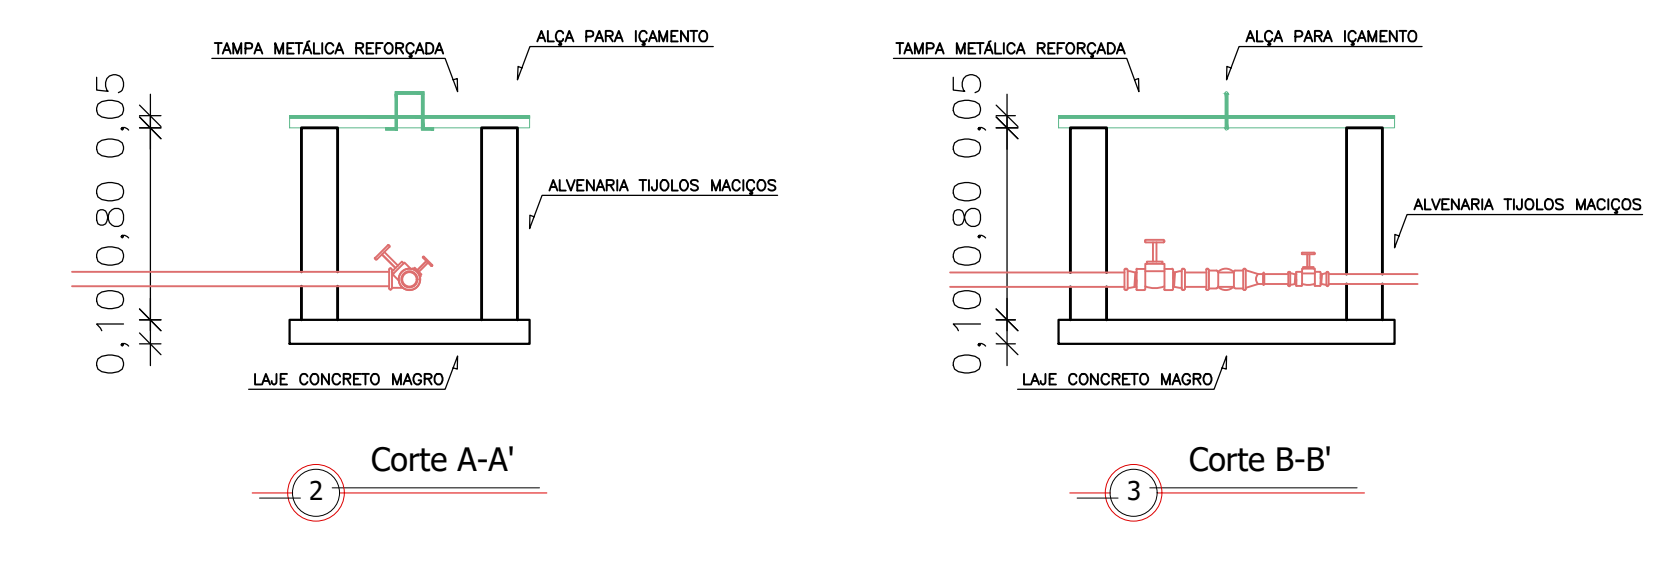

2 Corte A-A'

3 Corte B-B'

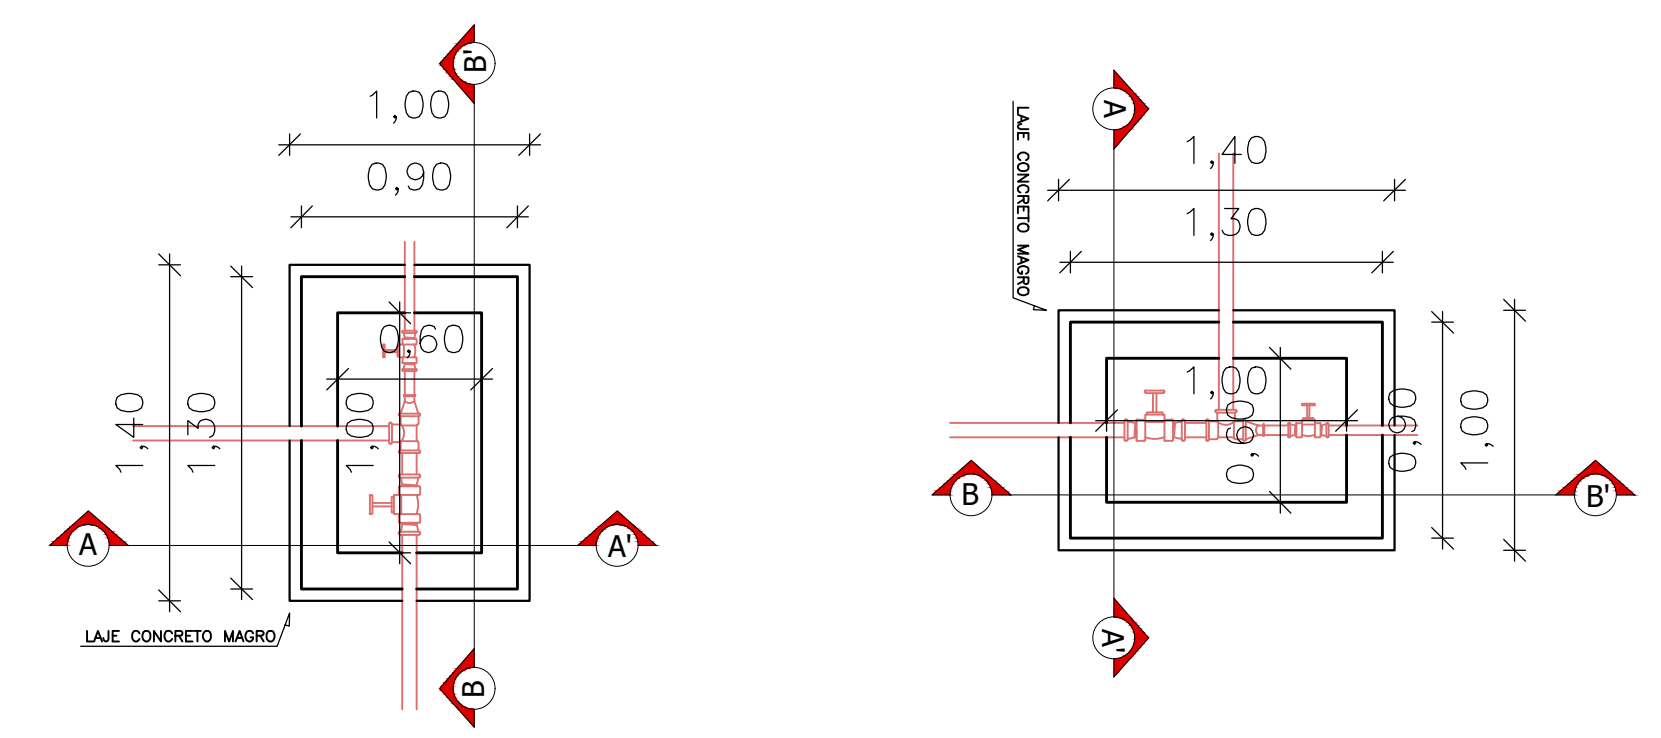

1 Planta Baixa Caixa CI M03

 <p>PREFEITURA DE <b>TAPEJARA</b> 41.814-000 / 21-3214 JUNTOS SOMOS MAIORES QUE QUALQUER DESAFIO</p>		Responsável Técnico: Engº Civil José Luiz Marinho Crea RS 181.378	
Obra: Rede Abastecimento de Água Parque de Rodovias		Área: -	
Prefeitura Municipal de Tapejara:		Escala: 1:500	
Evandro Wolff Prefeitura Municipal de Tapejara		Data: Novembro / 2023	
Local: Parque Municipal Ângelo Eugênio Demetrio		Prancha: Estrutura Pré-Moldada e Reservatórios	
Rua do Comércio, 1468 - Centro - Tapejara / RS E-mail: engenhar@pmt@tapejara.rs.gov.br Fone: 54 3344 4727 - Departamento de Engenharia		Município: Tapejara / RS	
		Folha: 3/4	