



VISTA 1
 PLANTA BAIXA - ESTRUTURA METÁLICA E FECHAMENTO

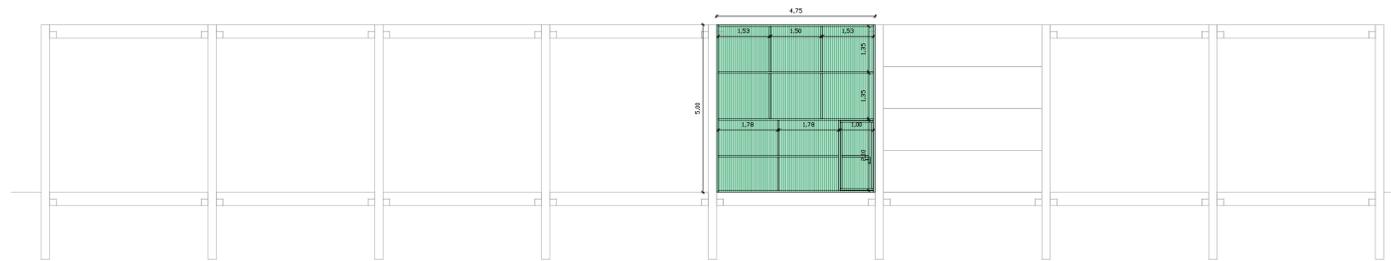

VISTA 01 - ESTRUTURA METÁLICA E FECHAMENTO

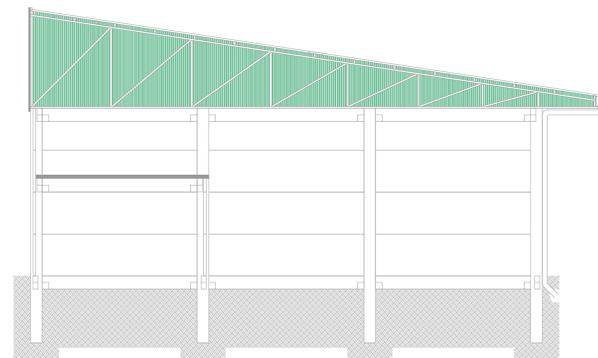

VISTA 2 E VISTA 3 - FECHAMENTO OITÕES

Carimbos



Rua do Comércio, 1468 - Centro - Tapejara / RS
 E-mail: engenharia.pmt@prefeituraatapejara.com.br
 Fone: 54 3444 4727 - Departamento de Engenharia

Responsável Técnico: Engº Civil José Luis Marallo Crea RS 181.378	
Obra: Estrutura e Fechamento Pavilhão	Área: 1005,40 m²
Prefeitura Municipal de Tapejara: Evarist Wolff Prefeitura Municipal de Tapejara	Escala: 1:100 Data: Agosto / 2019
Local: Prongamento da Rua XV de Novembro	Município: Tapejara / RS
Folha: 2/2	