


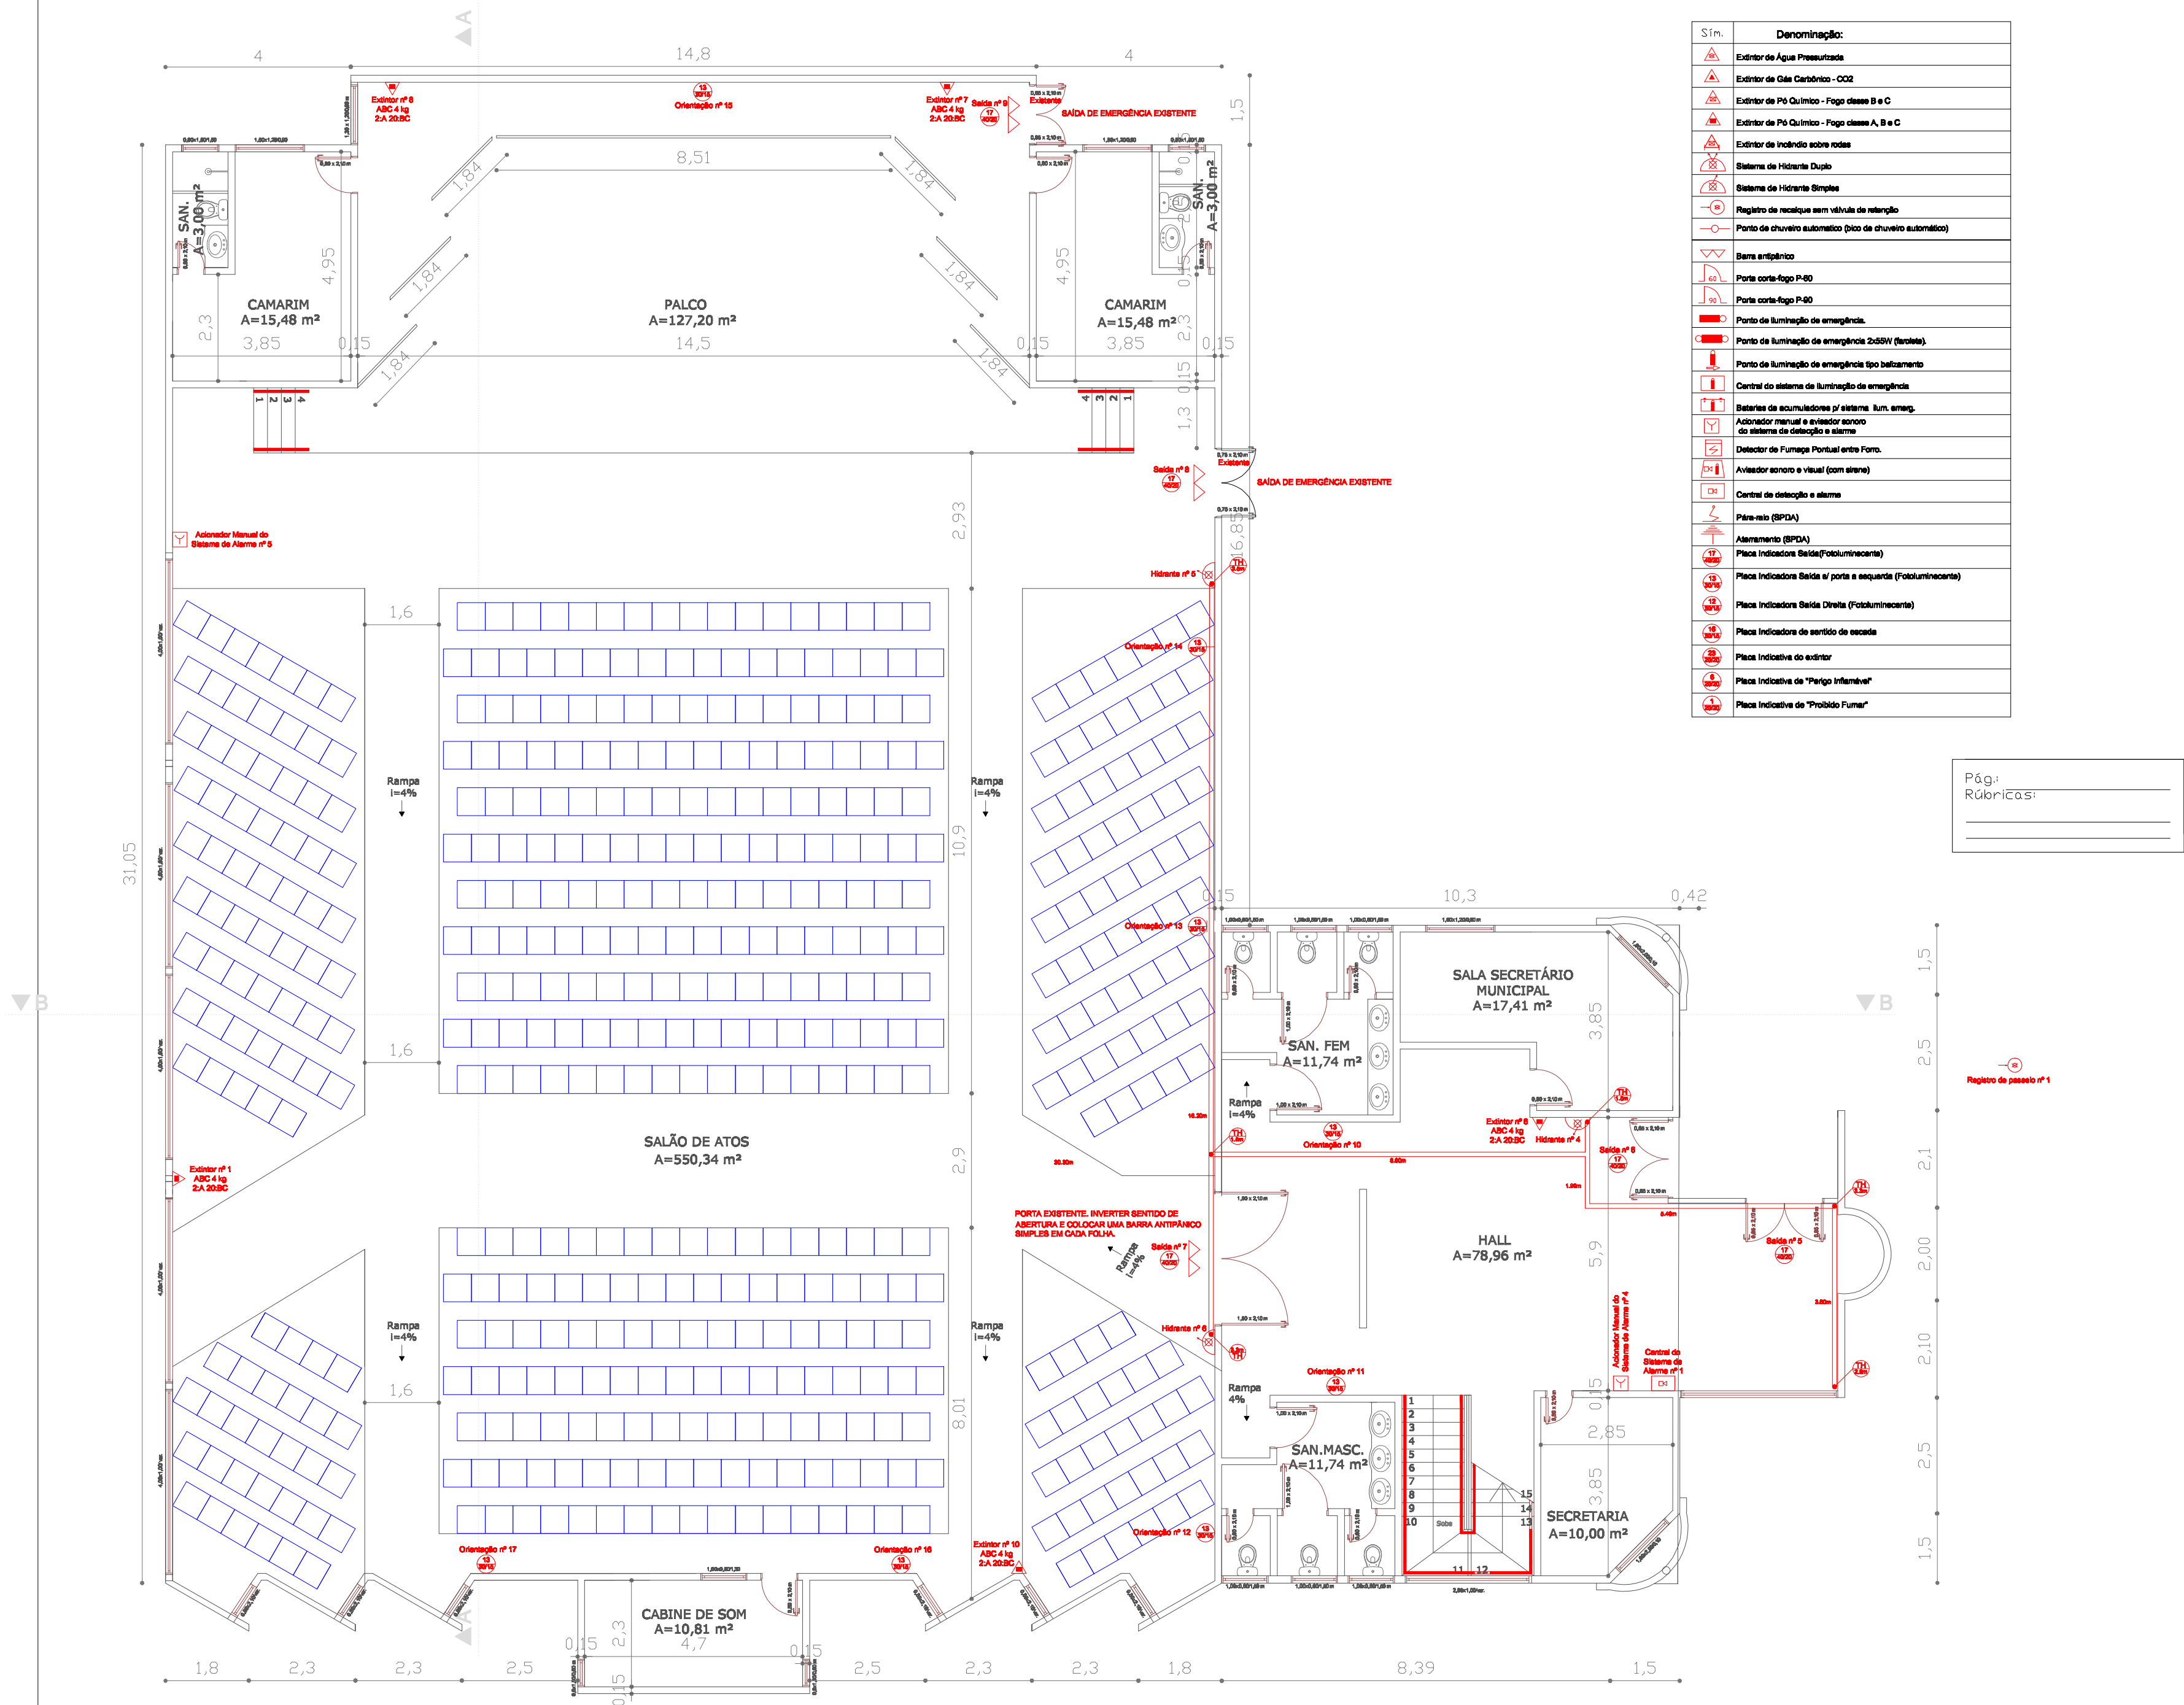

02 PLANTA BAIXA 1º PAVIMENTO

ÁREA TOTAL: 923,70 m²

	ASSUNTO: PLANO DE PREVENÇÃO CONTRA INCÊNDIO	TIPO: EDIFICAÇÃO DE ALVENARIA
	PRANCHA: PLANTA BAIXA 1ª PAVIMENTO	
	ENDEREÇO: RUA CORONEL GERVÁSIO, 510	BAIRRO: CENTRO
	CIDADE: TAPEJARA - RS	CEP: 99950-000
PROJETO: EVERTON TRIGO RODRIGUES CREA-RS 210677	PROPRIETÁRIO: CENTRO CULTURAL DE TAPEJARA	ÁREA: 1890,98 m² ESCALA: 1:100 DATA: MAIO/2019
		PRANCHA 02