


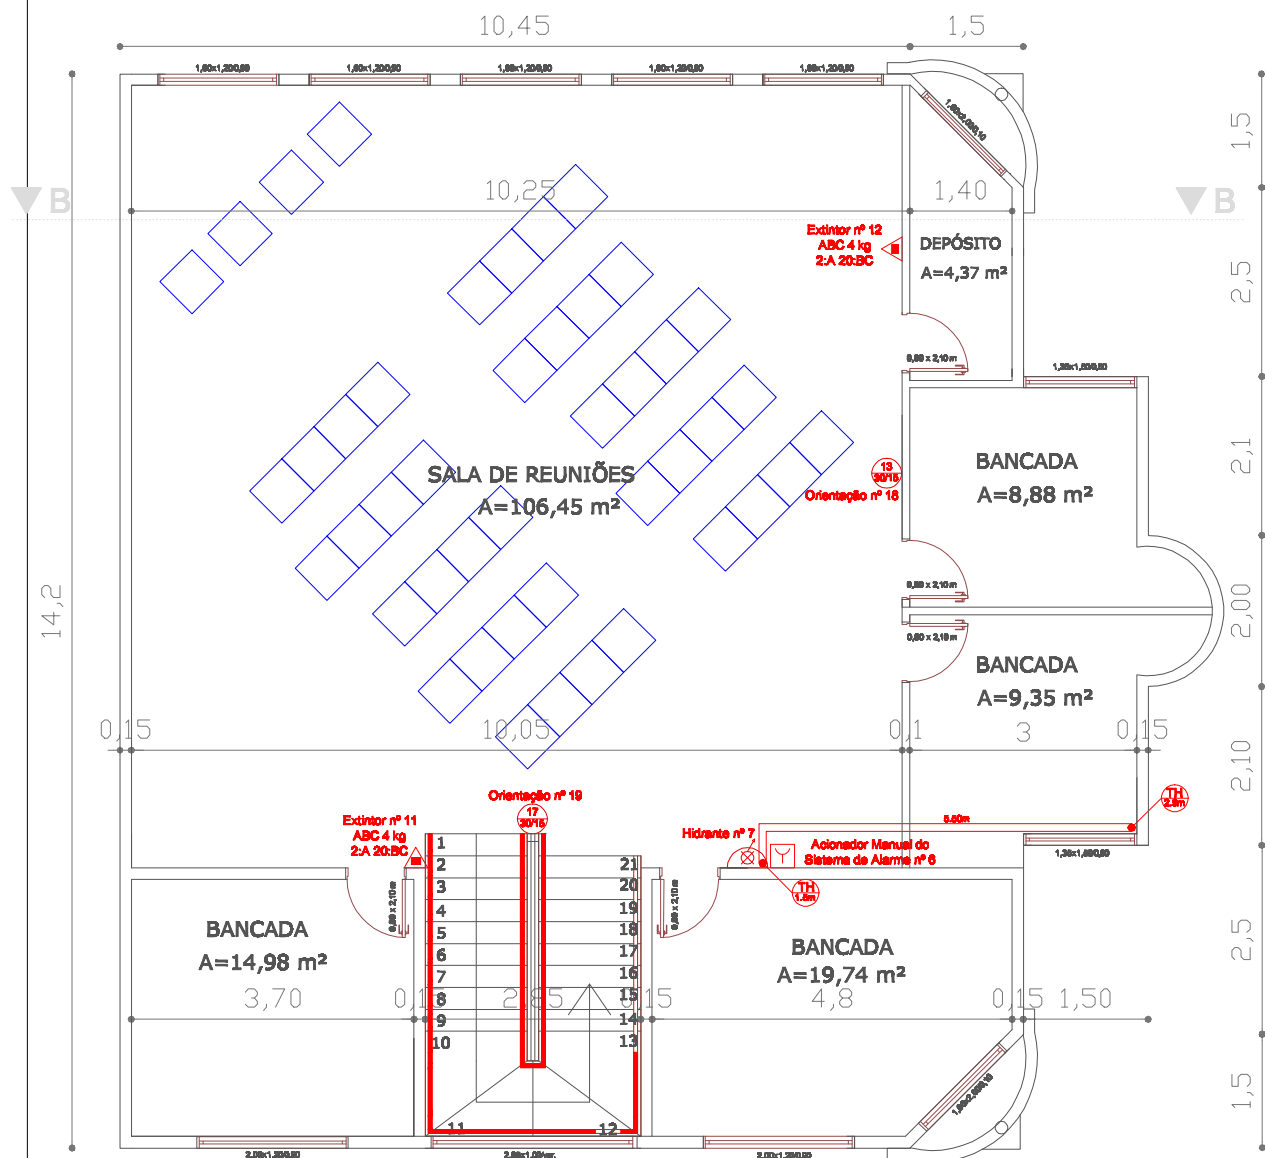

03 PLANTA BAIXA DO 2º PAVIMENTO

ÁREA TOTAL: 177,81 m²



PROJETO:

EVERTON TRIGO RODRIGUES
CREA-RS 210677

ASSUNTO:
PLANO DE PREVENÇÃO CONTRA INCÊNDIO

PRANCHA:
PLANTA BAIXA 2º PAVIMENTO

ENDEREÇO:
RUA CORONEL GERVÁSIO, 510

CIDADE:
TAPEJARA - RS

PROPRIETÁRIO:

CENTRO CULTURAL DE TAPEJARA

TIPO:
EDIFICAÇÃO DE ALVENARIA

BAIRRO:
CENTRO

CEP:
99950-000

ÁREA:
1890,98 m²

ESCALA:
1:100

DATA:
MAIO/2019

PRANCHA
03