

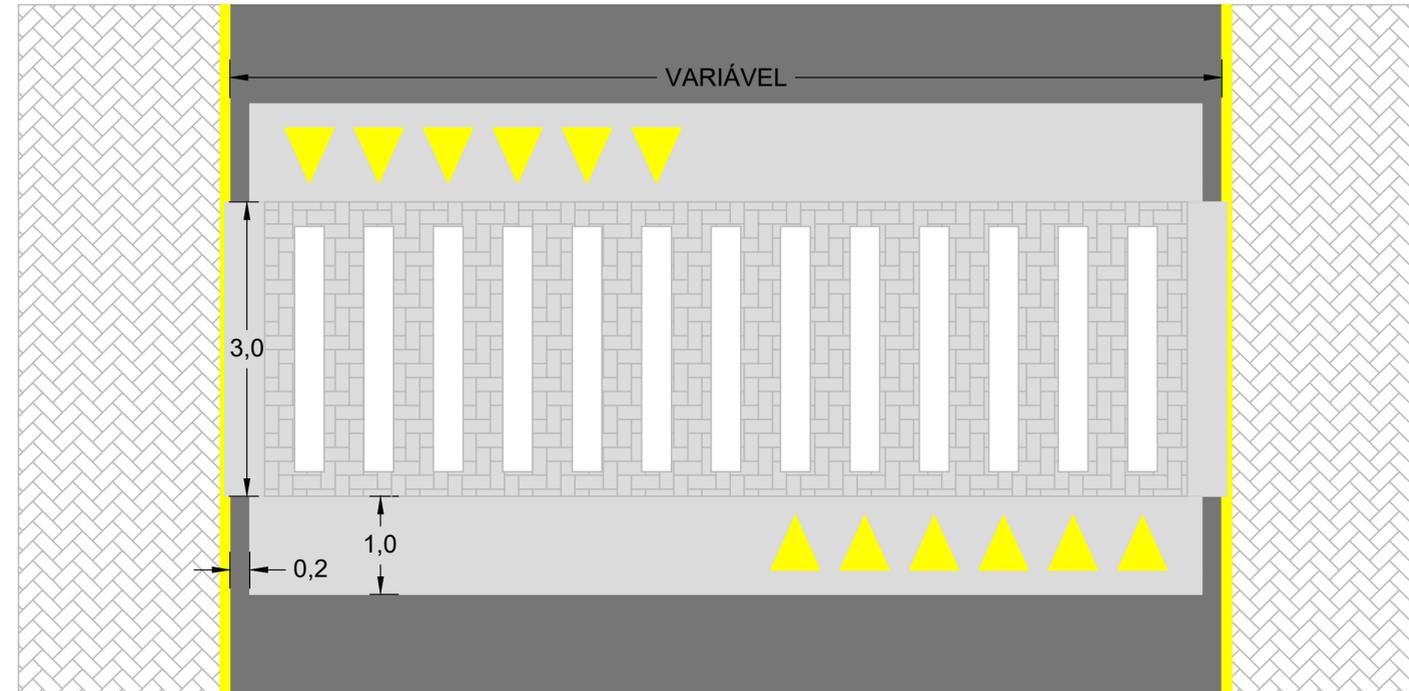


FAIXA ELEVADA EM PAVERS COM RAMPAS EM CONCRETO
ALTURA 12CM

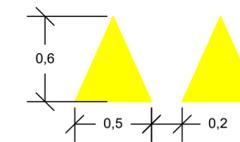


PINTURA

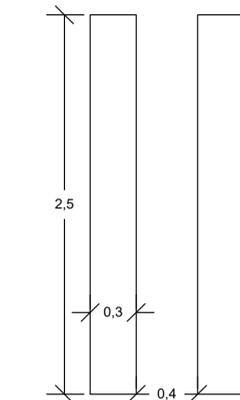


SEM ESCALA

DETALHE DRENAGEM

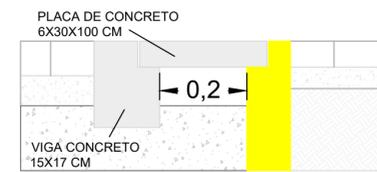

SEM ESCALA

CORTE TRANSVERSAL

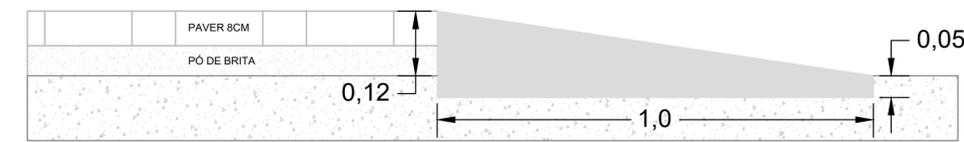

SEM ESCALA

PREFEITURA DE
TAPEJARA

Folha:

01

Rua do Comércio, 1468 - Centro
Tapejara-RS
Fone: (54)3344-4700

Projeto:

Faixa Elevada

Prancha:

Planta baixa, perfil transversal drenagem e pintura

Local:

Tapejara/RS

Escala:

1:45

Evanir Wolff
Prefeito Municipal

Responsável Técnico:

Data:

Março/2022

Eng.º Civil Lucas Dal Bosco Scariot
CREA/RS 247915