




PLANTA DE COBERTURA

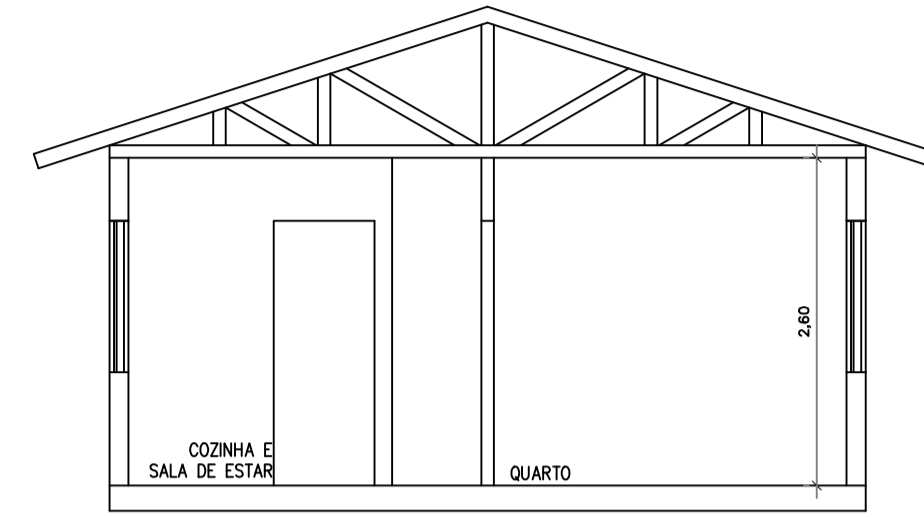


CORTE AA'

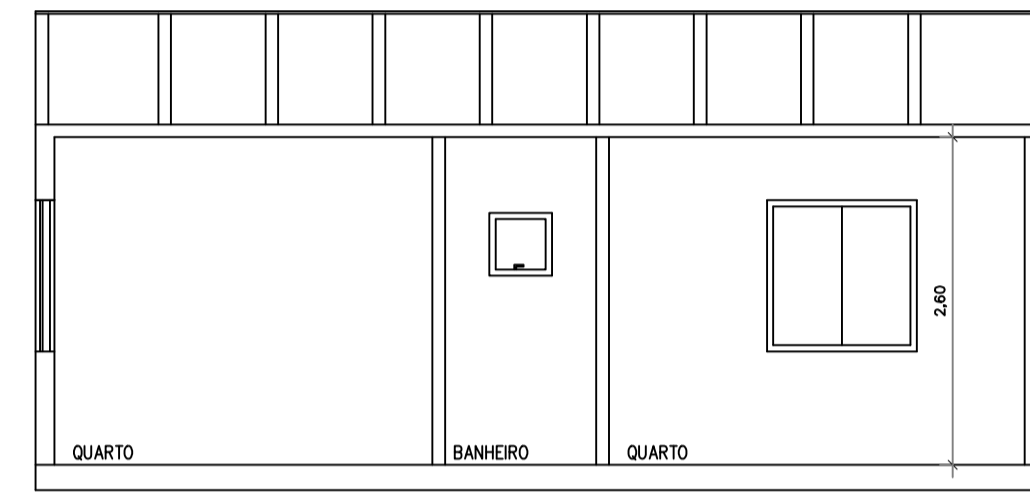



CORTE BB'

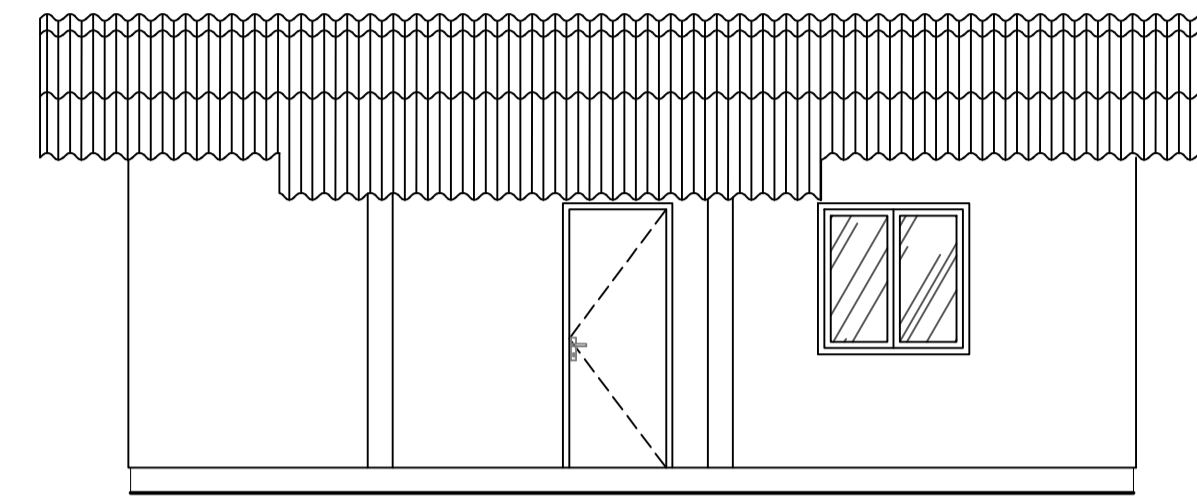


FACHADA FRONTAL

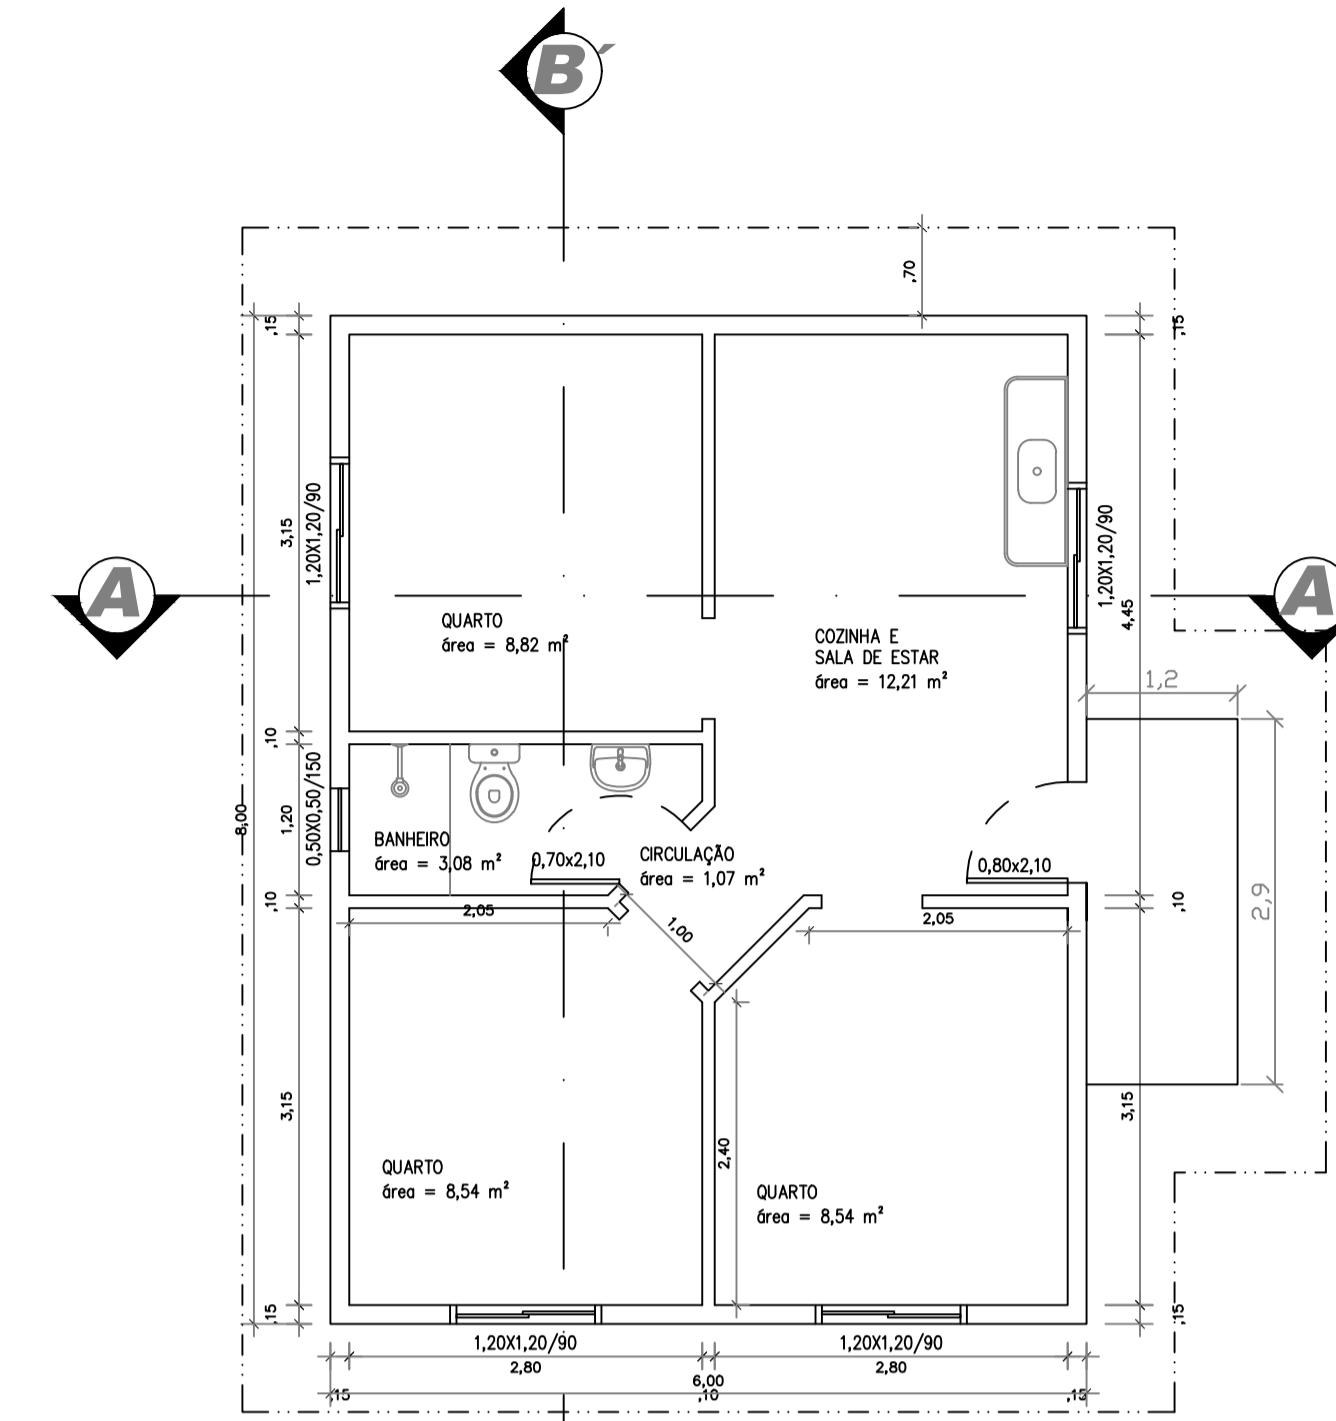


PLANTA BAIXA

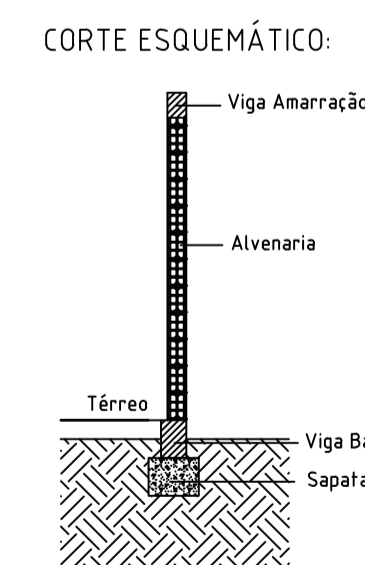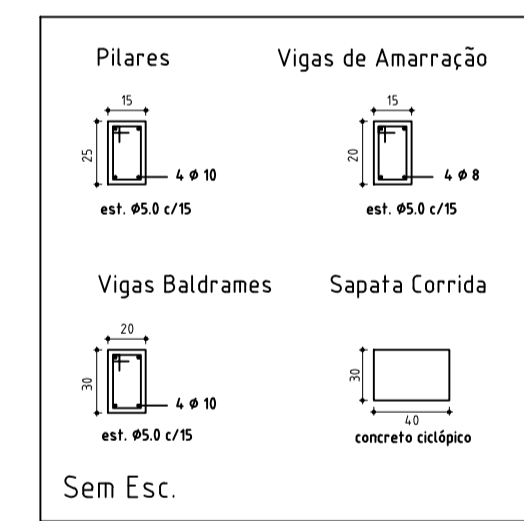


Sapatas, Vigas Baldrame e Pilares

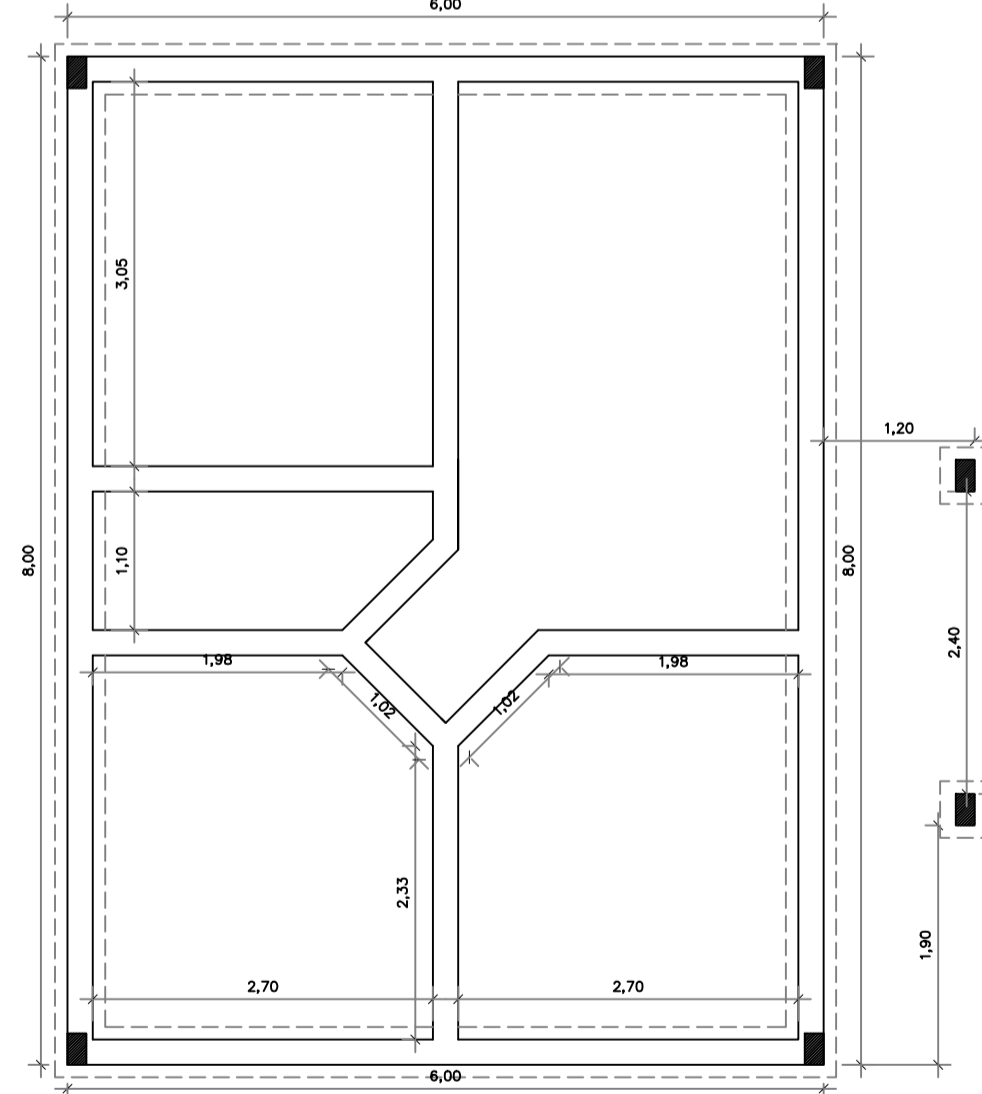


Vigas de Amarração

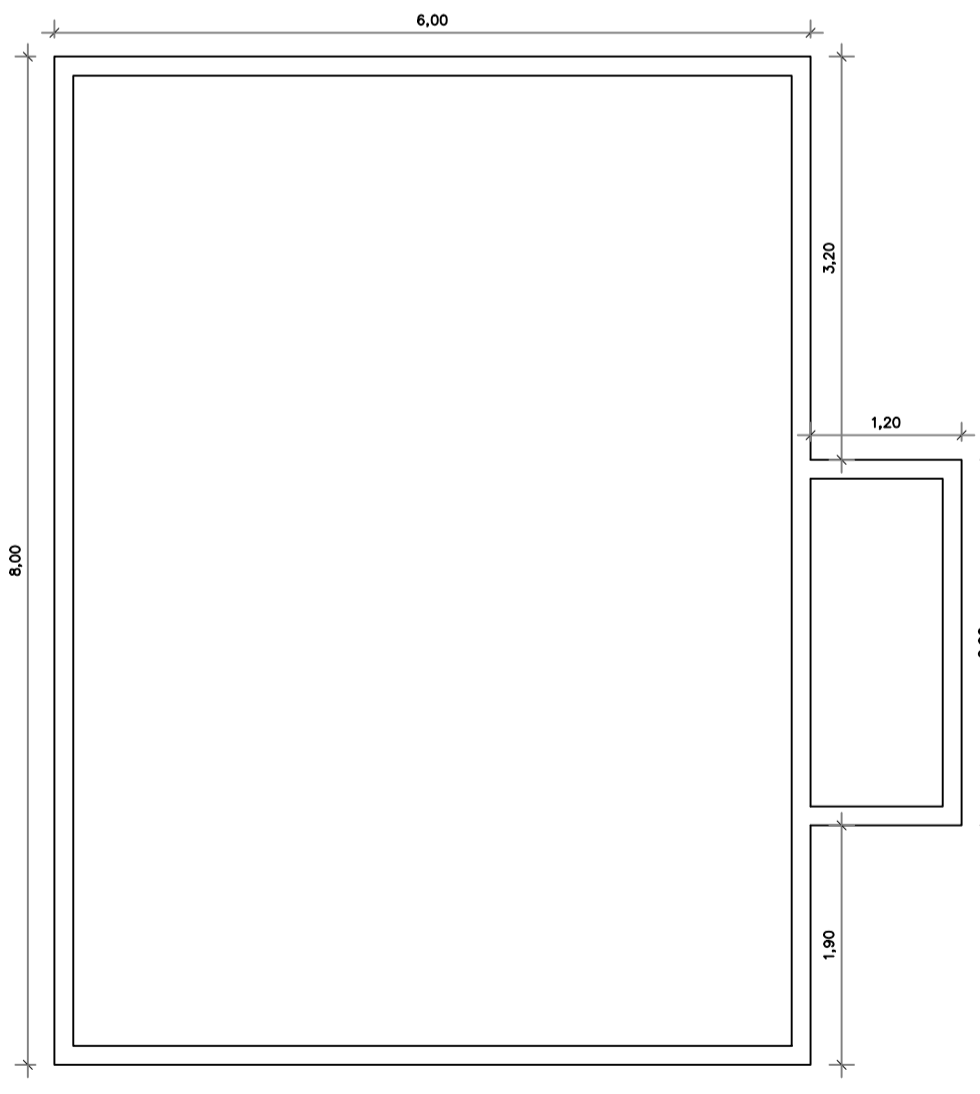

PROJETO ESTRUTURAL

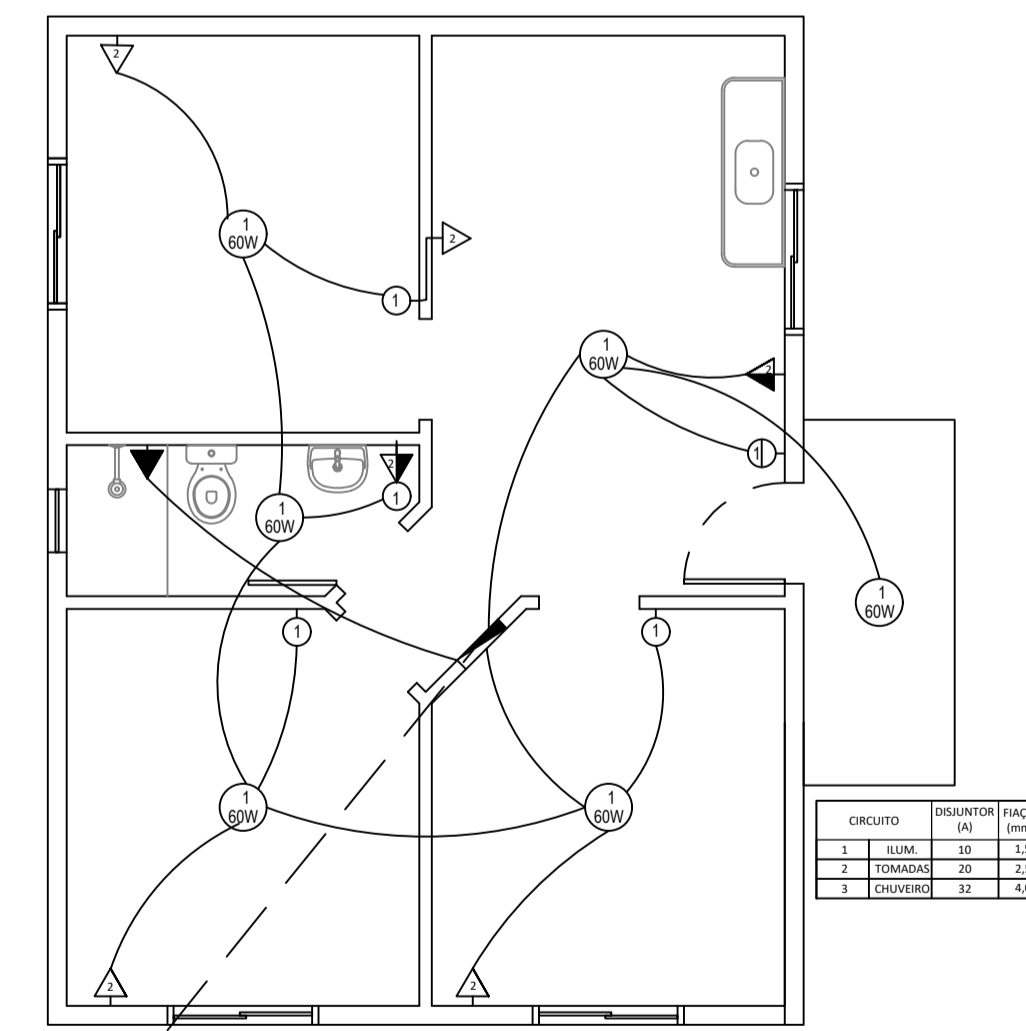

PROJETO ELÉTRICO

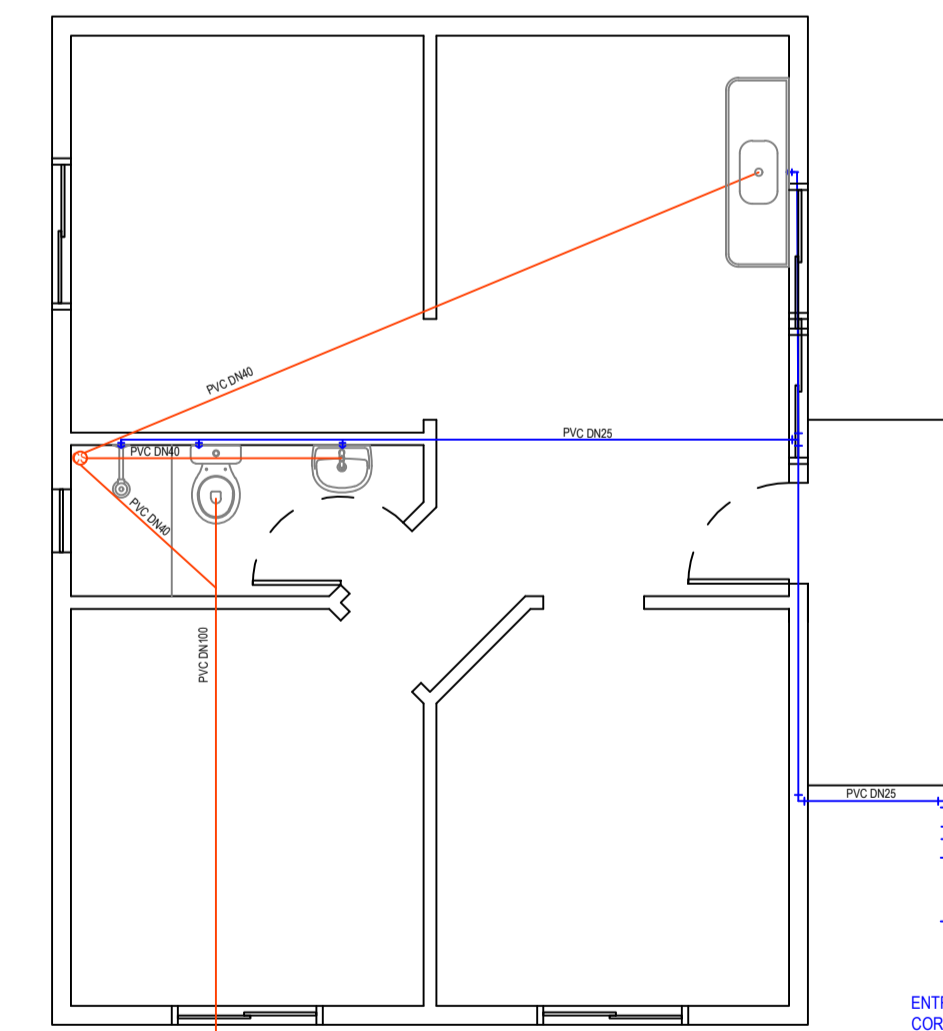

PROJETO HIDROSSANITÁRIO

Folha: **04** Rua do Comércio, 1468 - Centro  
Tapejara-RS  
Fone: (54)3344-4700

Projeto: Casa Popular 04

Prancha: Arquitetônico, estrutural e instalações

Local: Tapejara/RS

Responsáveis Técnicos:

Data: 06/2022 Lucas Dal Bosco Scariot  
CREA RS 247915

Área: 48,00m<sup>2</sup> Prefeitura Municipal:

Escala: 1:60

Desenho: Lucas D. Scariot Evanir Wolff  
Prefeito Municipal

Espaço para Carimbos: