




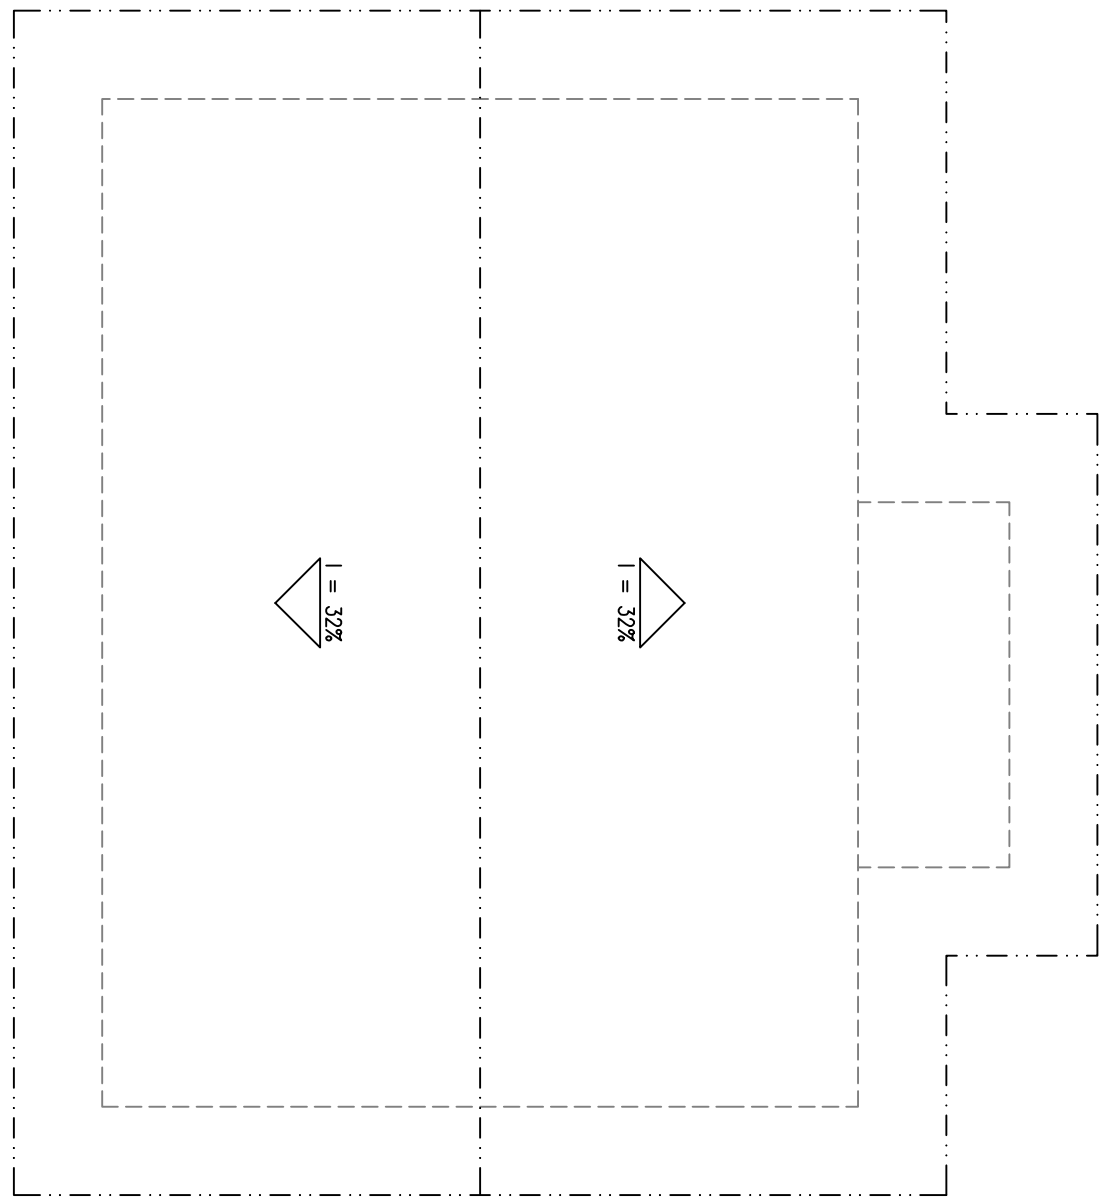


PLANTA DE COBERTURA

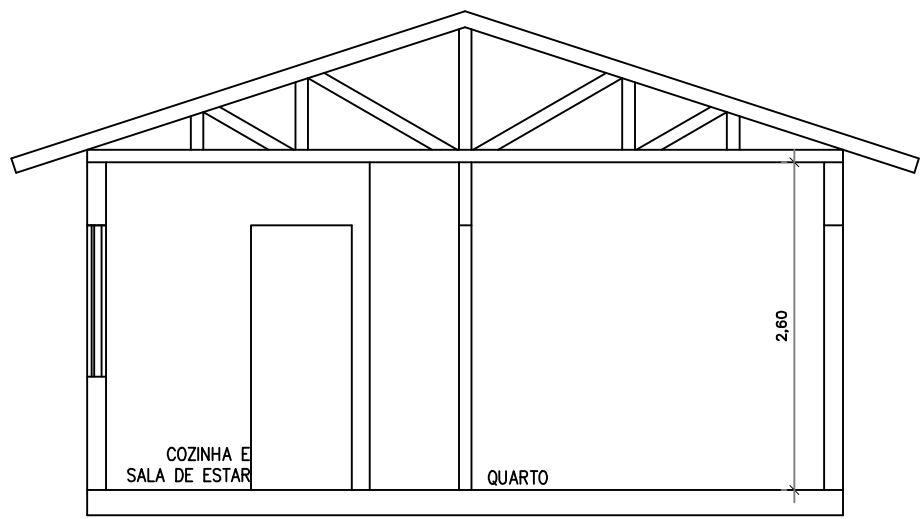


CORTE AA'

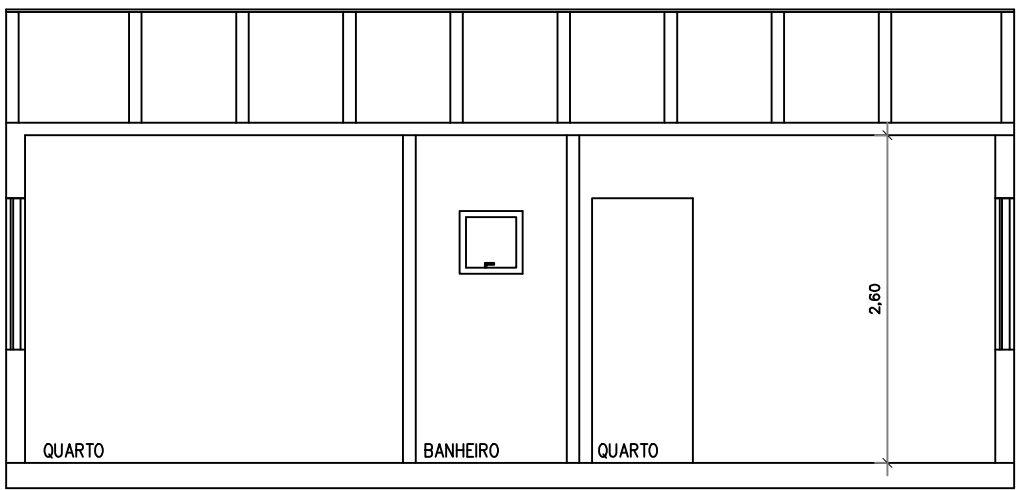


CORTE BB'

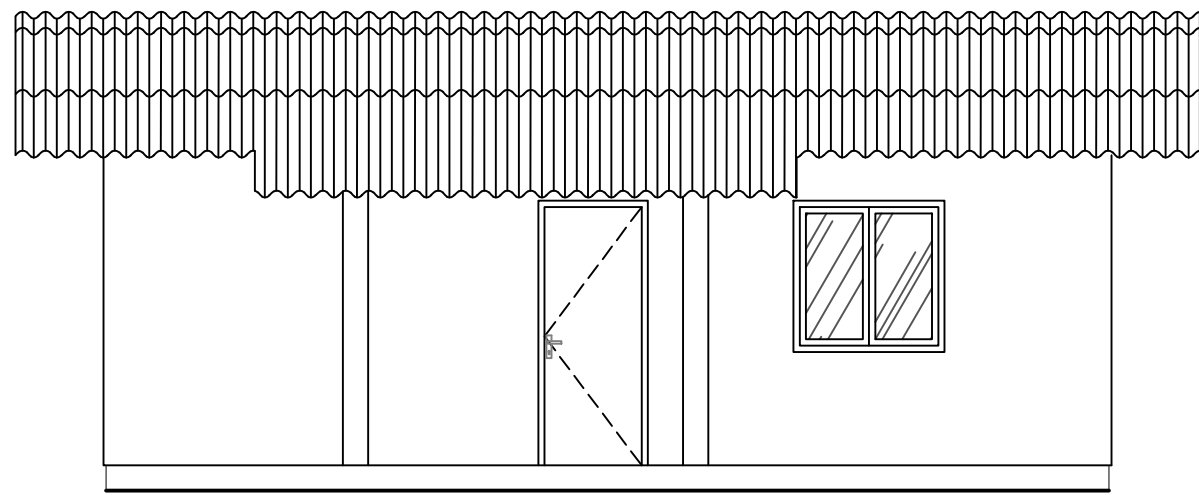


FACHADA FRONTAL

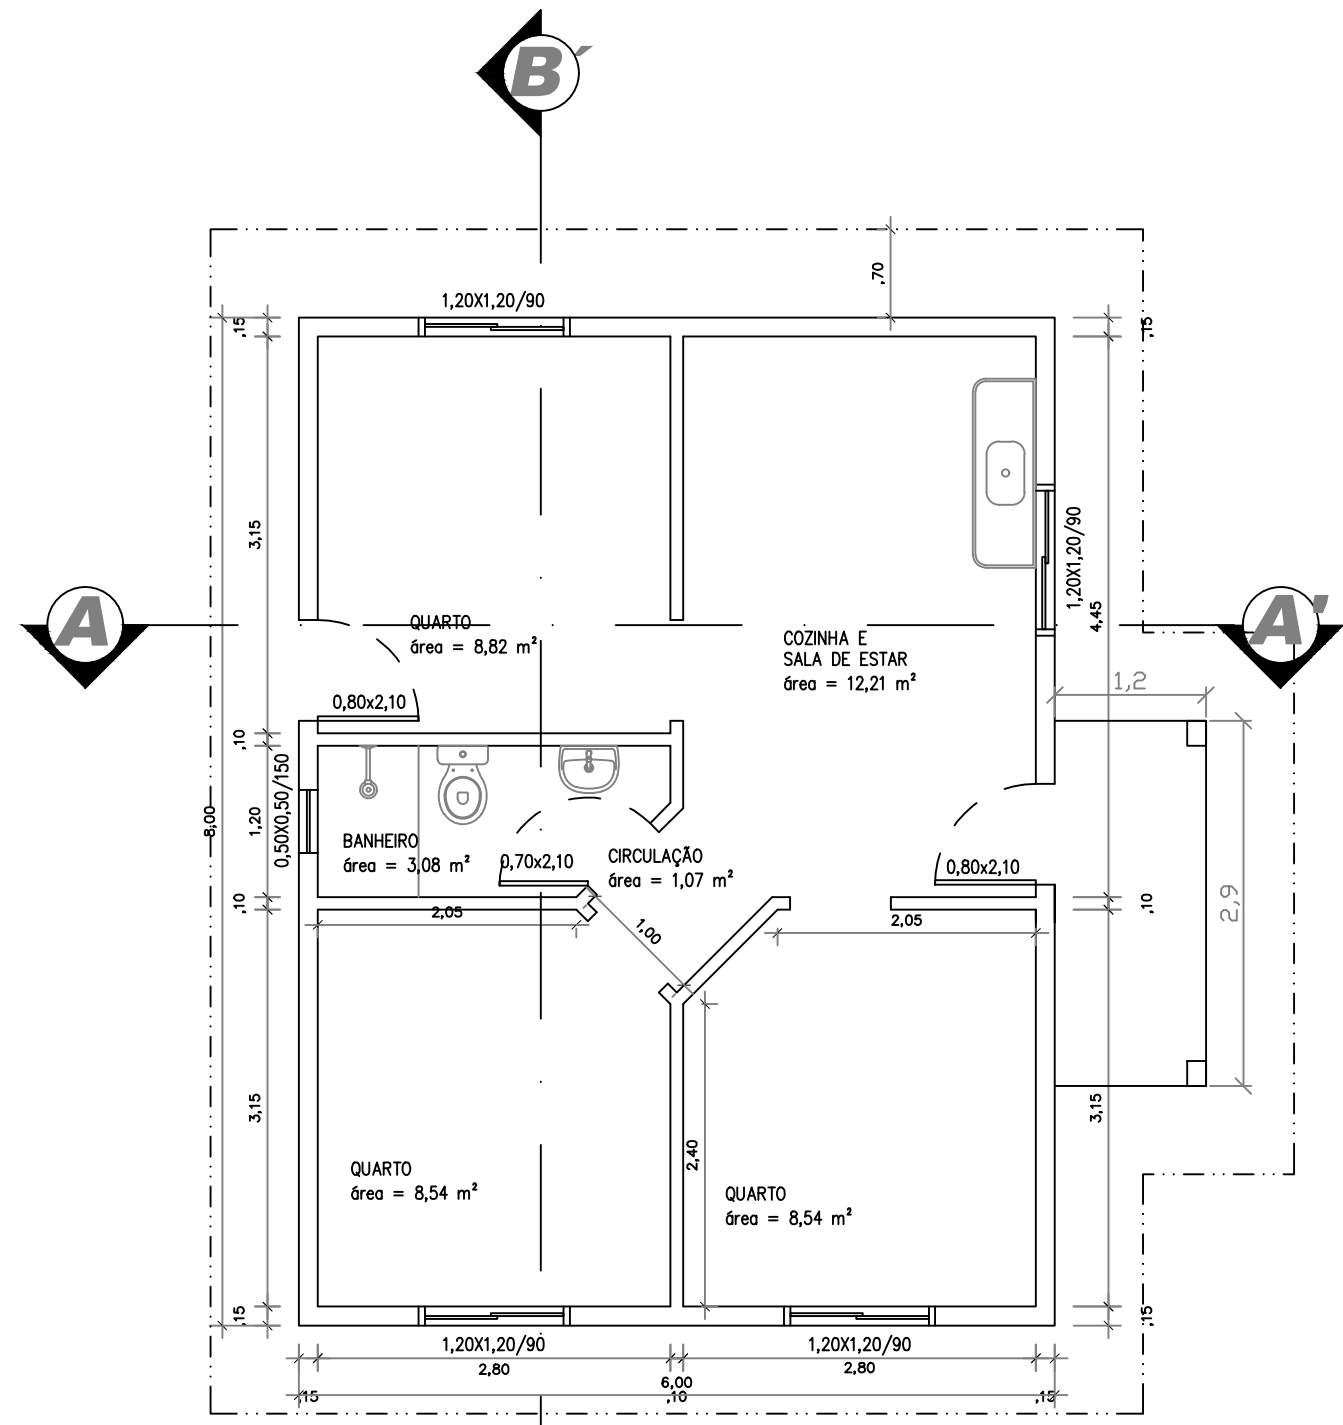


PLANTA BAIXA

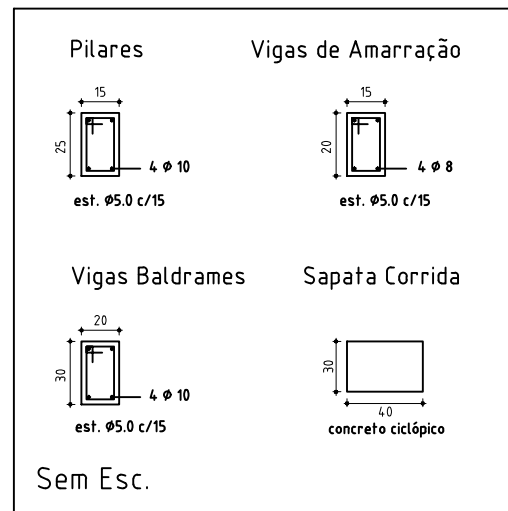


CORTE ESQUEMÁTICO:

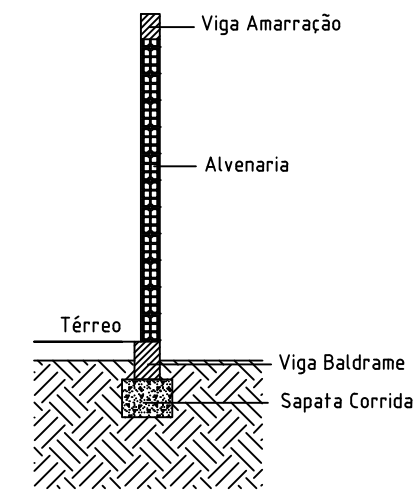


Sapatas, Vigas Baldrames e Pilares

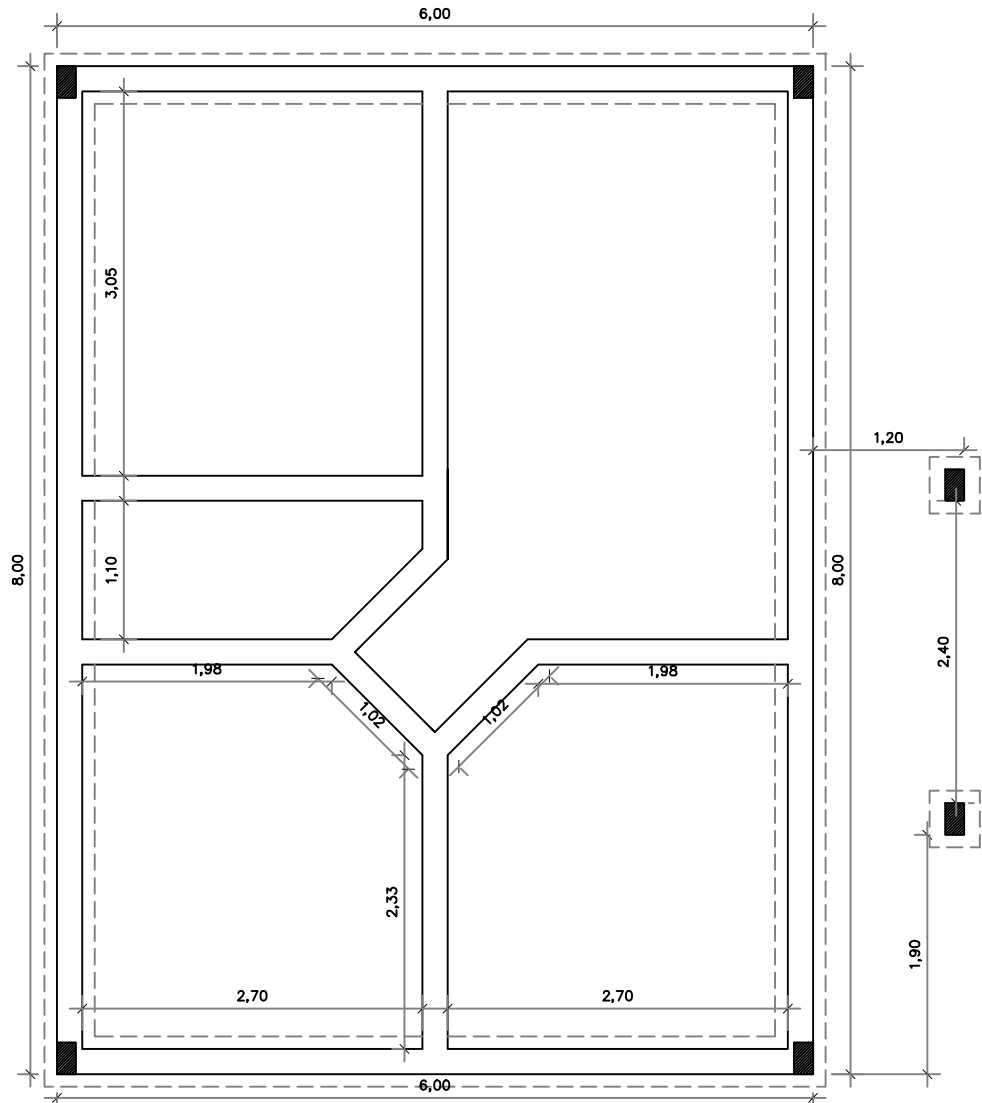


Vigas de Amarração

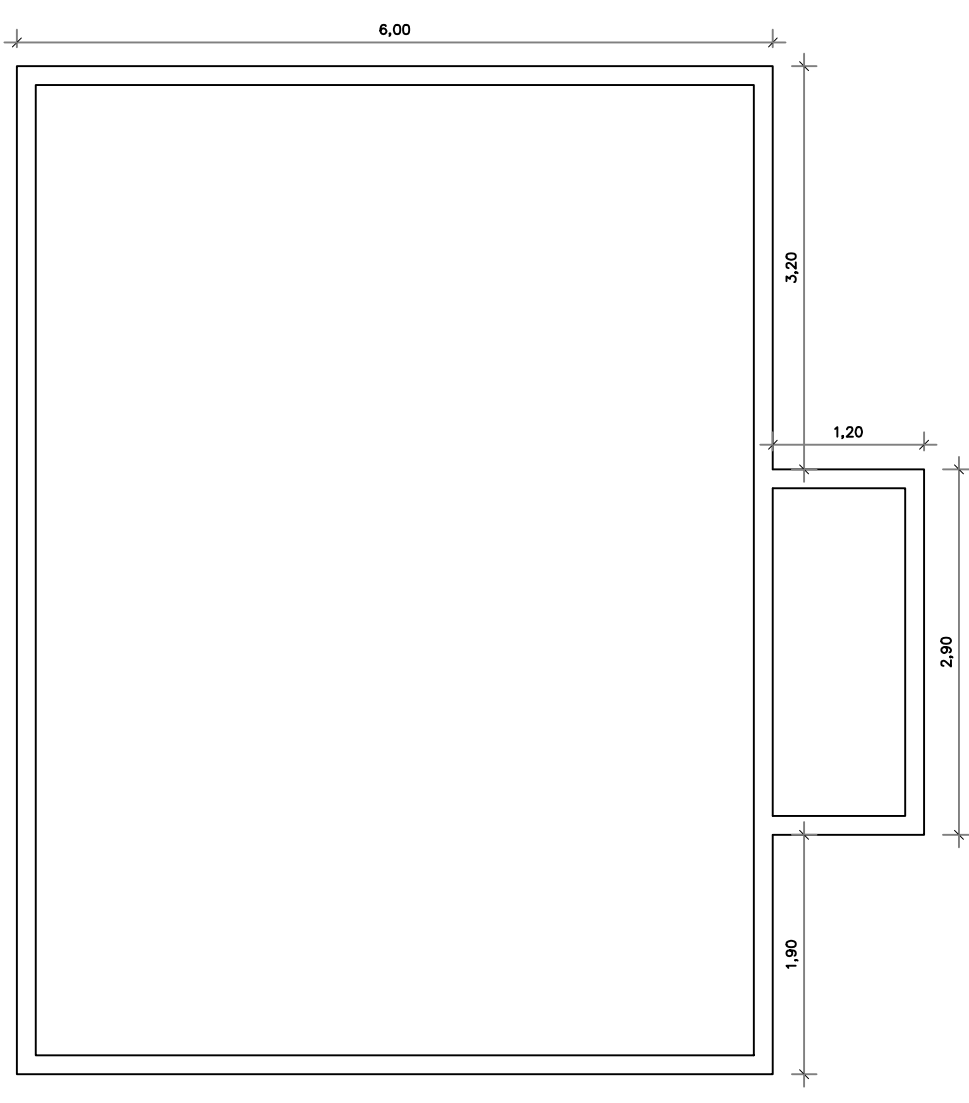

PROJETO ESTRUTURAL

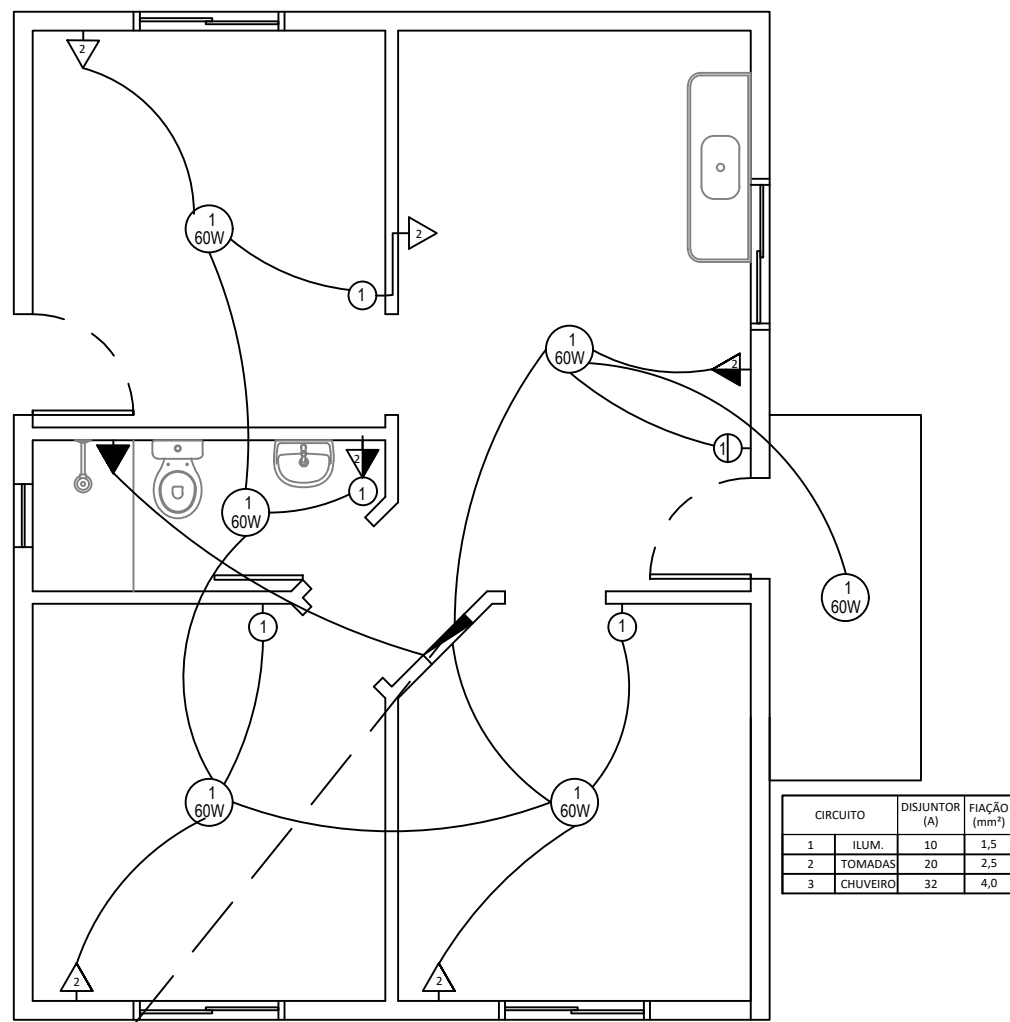

PROJETO ELÉTRICO

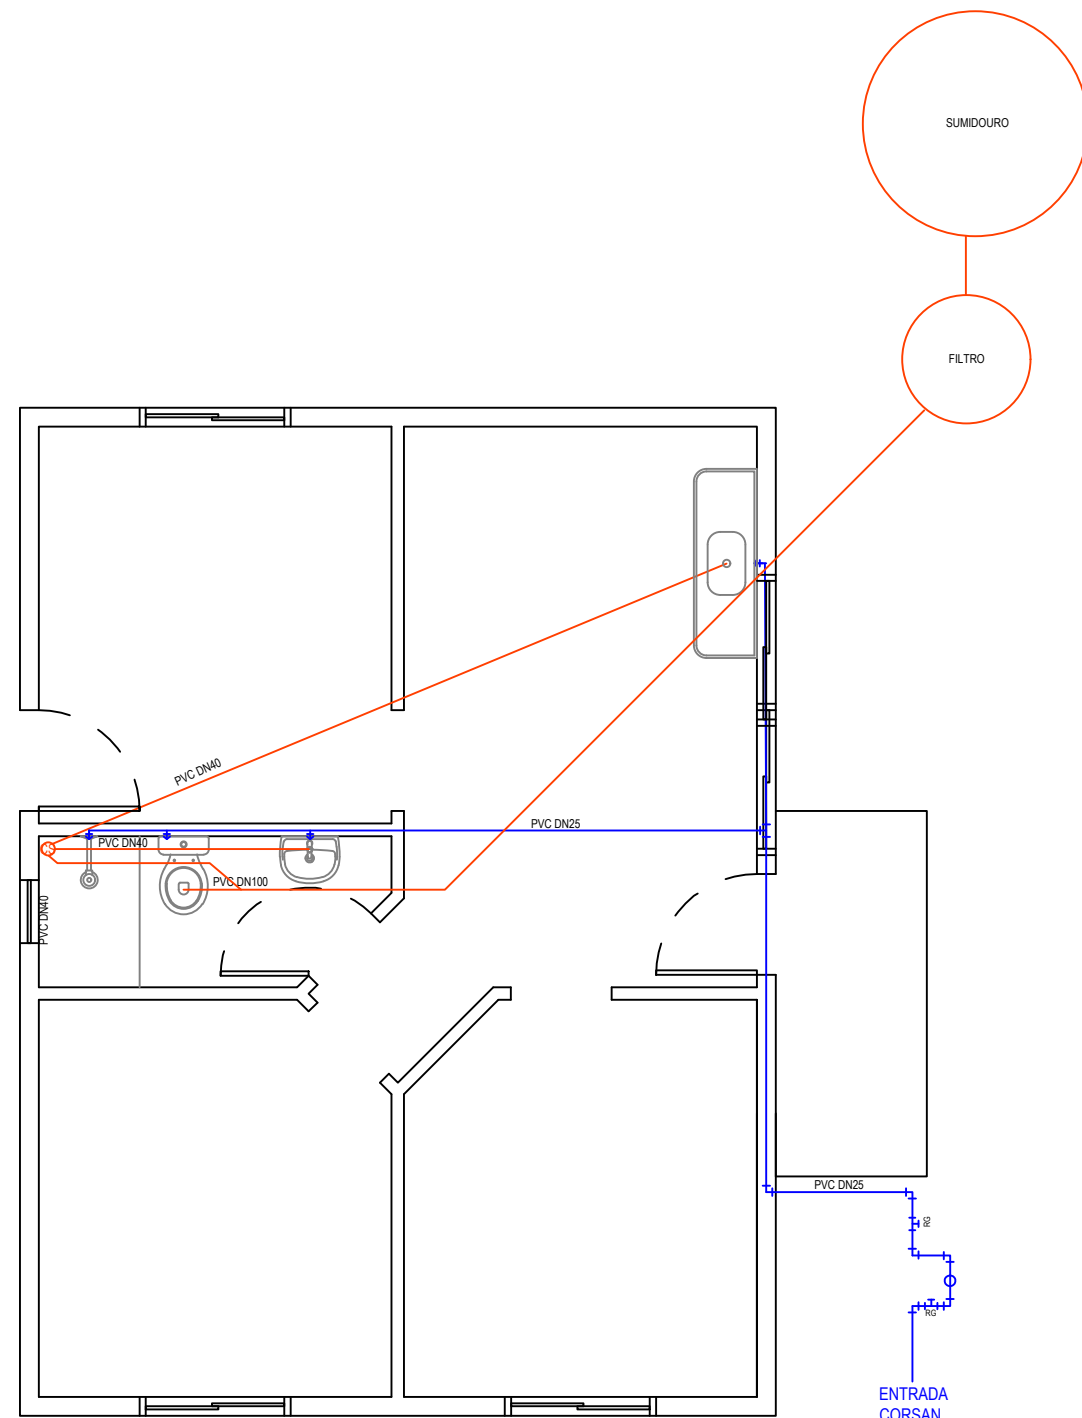

PROJETO HIDROSSANITÁRIO

Folha: 05	Rua do Comércio, 1468 - Centro Tapejara-RS Fone: (54)3344-4700
Projeto: Casa Popular 05	
Prancha: Arquitetônico, estrutural e instalações	
Local: Tapejara/RS	
Responsáveis Técnicos:	
Data: 06/2022	Lucas Dal Bosco Scariot CREA RS 247915
Área: 48,00m ²	Prefeitura Municipal:
Escala: 1:60	
Desenho: Lucas D. Scariot	Evanir Wolff Prefeito Municipal
Espaço para Carimbos:	