


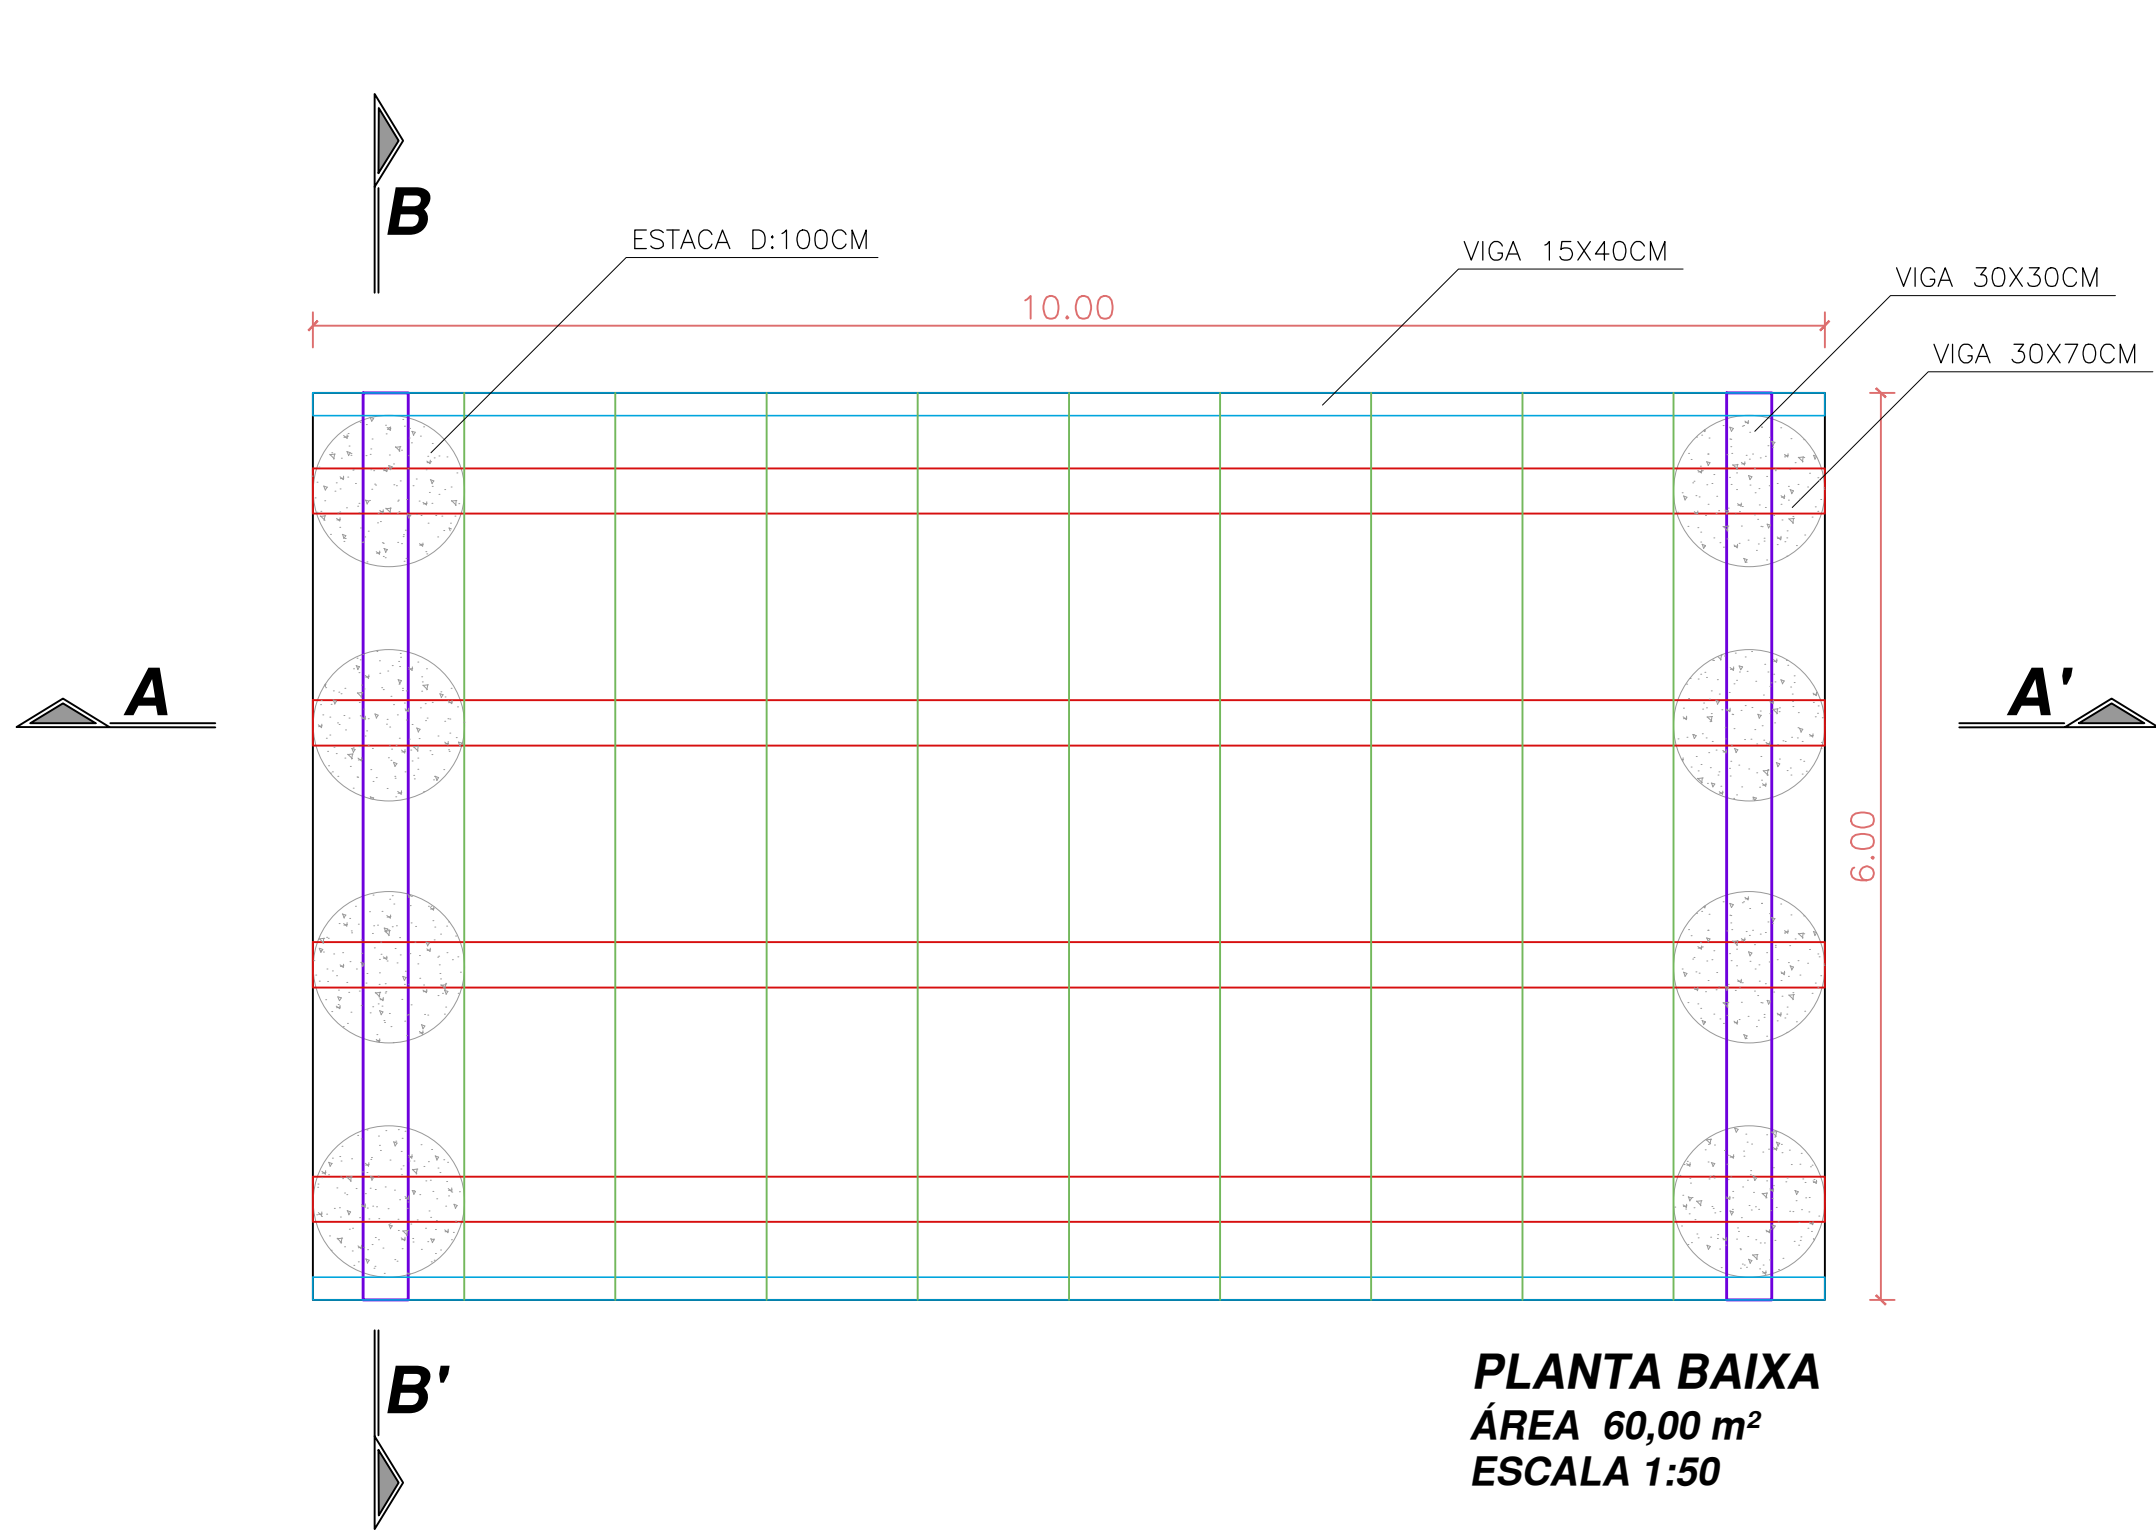

- VIGA 30X70CM
- VIGA 30X30CM
- VIGA 15X40CM
- LAJE PI 30CM

DIREITOS AUTORAIS RESERVADOS CONFORME ARTIGO 184 DO CÓDIGO PENAL, LEI 5.988 DO CÓDIGO CIVIL E RESOLUÇÃO CONFEA 205/71

		Ana Luci P. Moro arquiteta urbanista Cau/RS A94649-4		Luiz Arcangelo Girardi engenheiro civil Crea/RS 63024		Regina Chiste engenheiro civil Crea/RS 208857	
		54 3344 3086		basearquiteturaengenharia@gmail.com			
		Rua do Comércio, 733, Ed. Monte Carlo, Sala 203 - Tapejara/RS					
PROJETO: PONTE EM CONCRETO PRÉ-MOLDADO							
LOCAL OBRA: Localidade Caravaggio, Tapejara-RS							
PROPRIETÁRIO: MUNICÍPIO DE TAPEJARA-RS CNPJ 87.615.449/0001-42				CÓD PROJETO: -	DATA: Julho.2022	ESCALA: 1:50	ÁREA: 60,00 m²
RESP. TÉCNICO: Eng. Civil Regina E. Chiste CREA RS 208857				DESCRIÇÃO: PLANTA BAIXA			PRANCHA: A01