

Projeto:
Cobertura Metalica

Prancha:
Vistas e Planta Baixa

Local:
Parque Municipal Ângelo Eugênio Dametto

Responsáveis Técnicos:

Data:
Novembro/22

LUCAS DAL BOSCO SCARIOT
CREA RS 247915

Área:
130m²

Prefeitura Municipal:


Escala:
1:55

Desenho:
LUCAS DAL BOSCO SCARIOT

EVANIR WOLFF
PREFEITO MUNICIPAL

Espaço para Carimbos:

PLANTA BAIXA



VISTA A

VISTA B

