




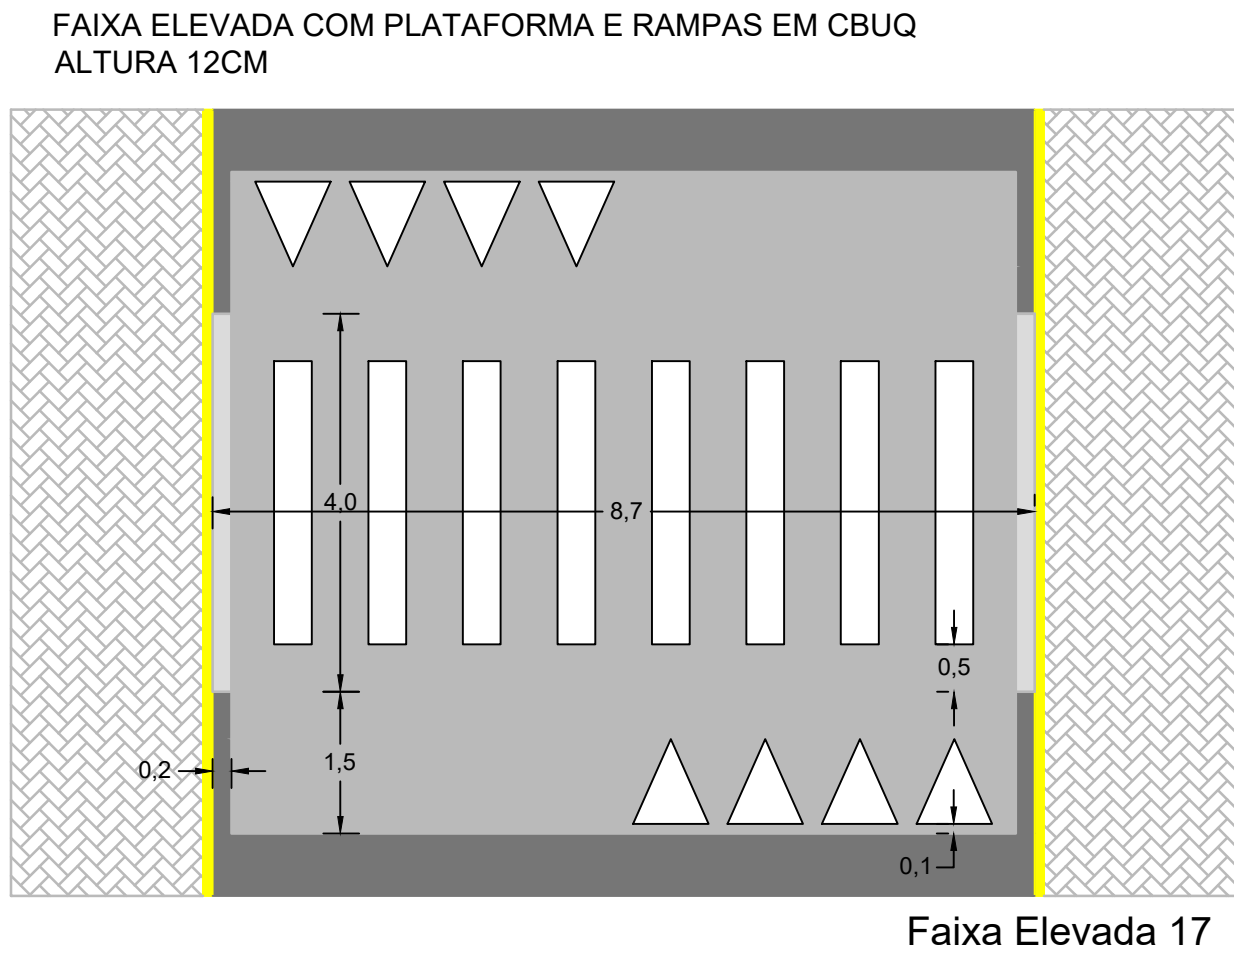


Faixa Elevada 17

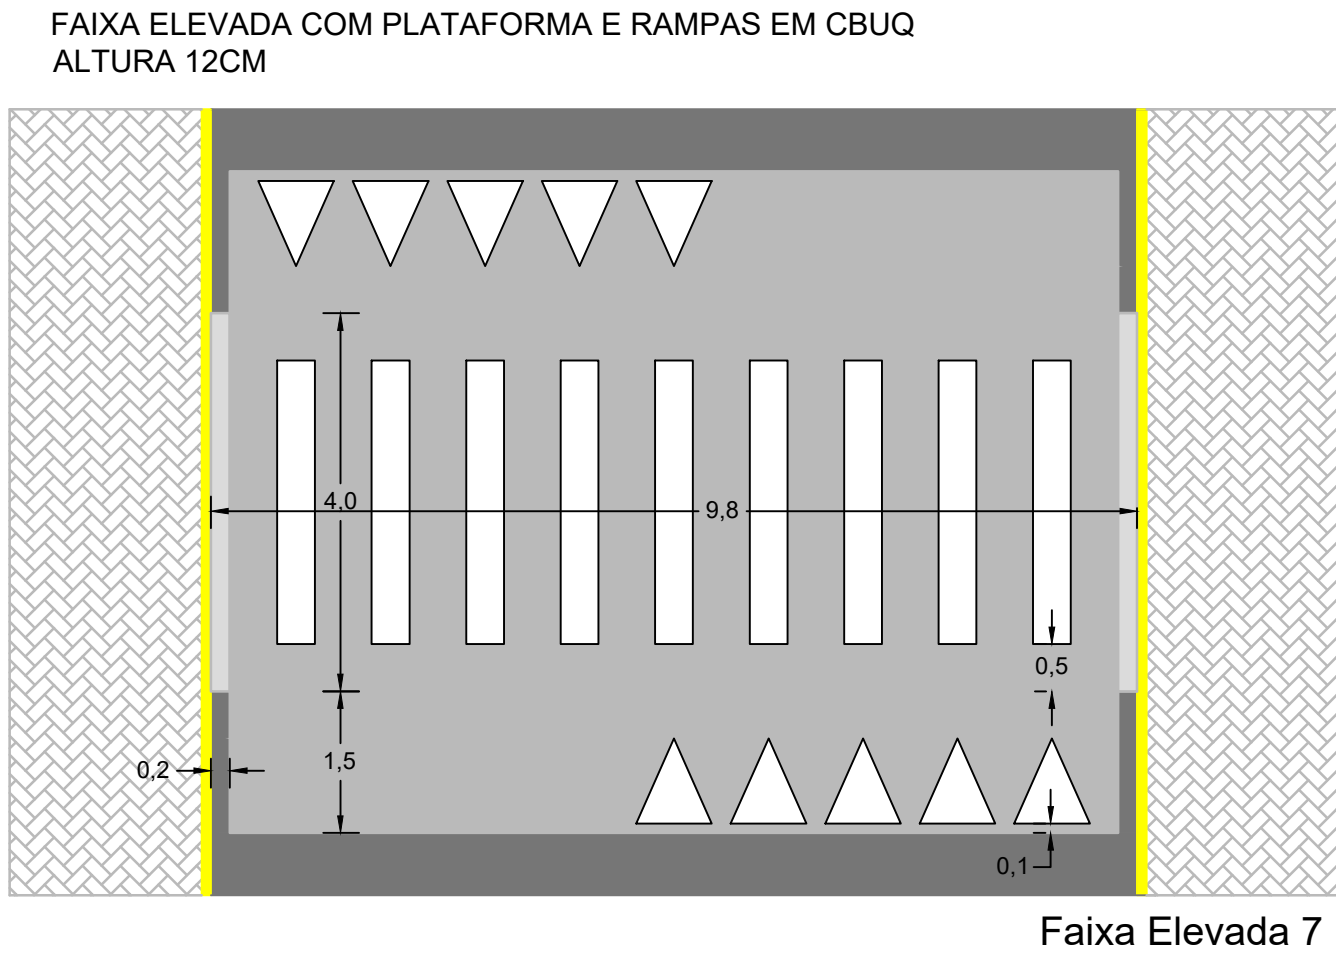


Faixa Elevada 7

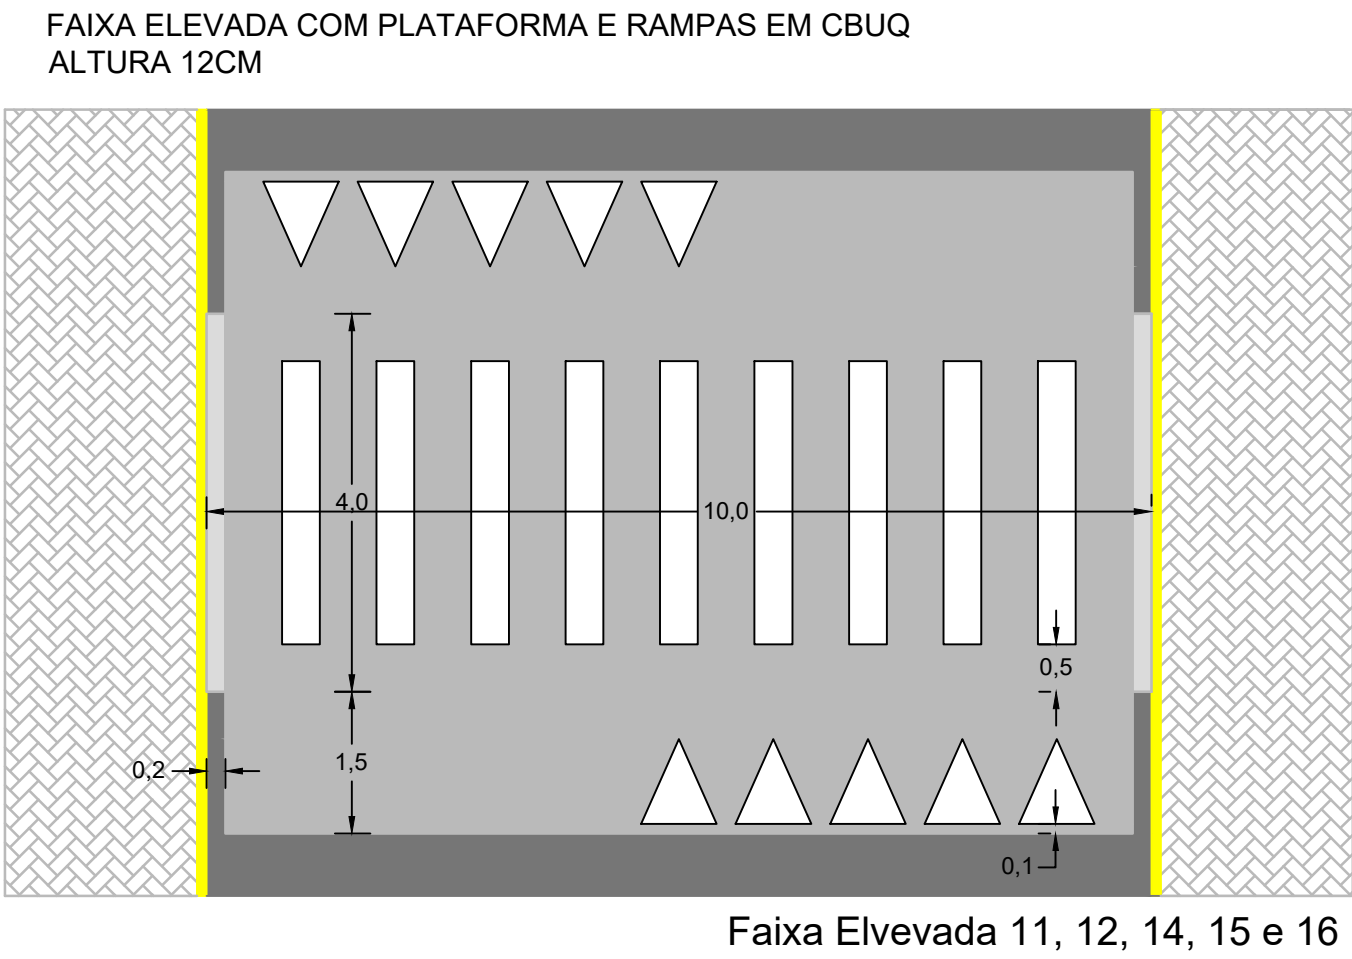


Faixa Elvevada 11, 12, 14, 15 e 16

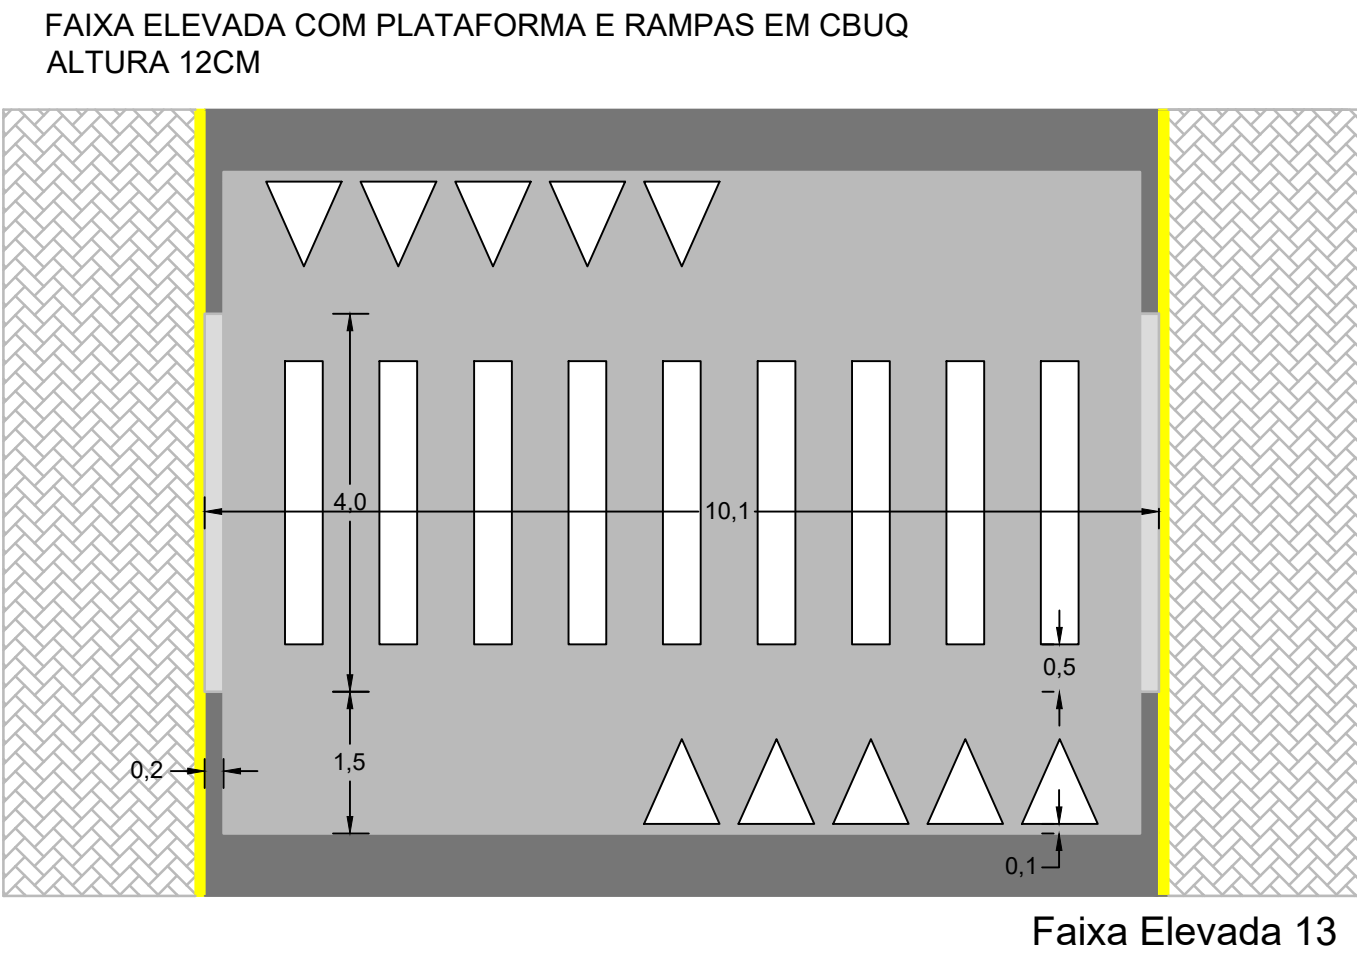


Faixa Elevada 13

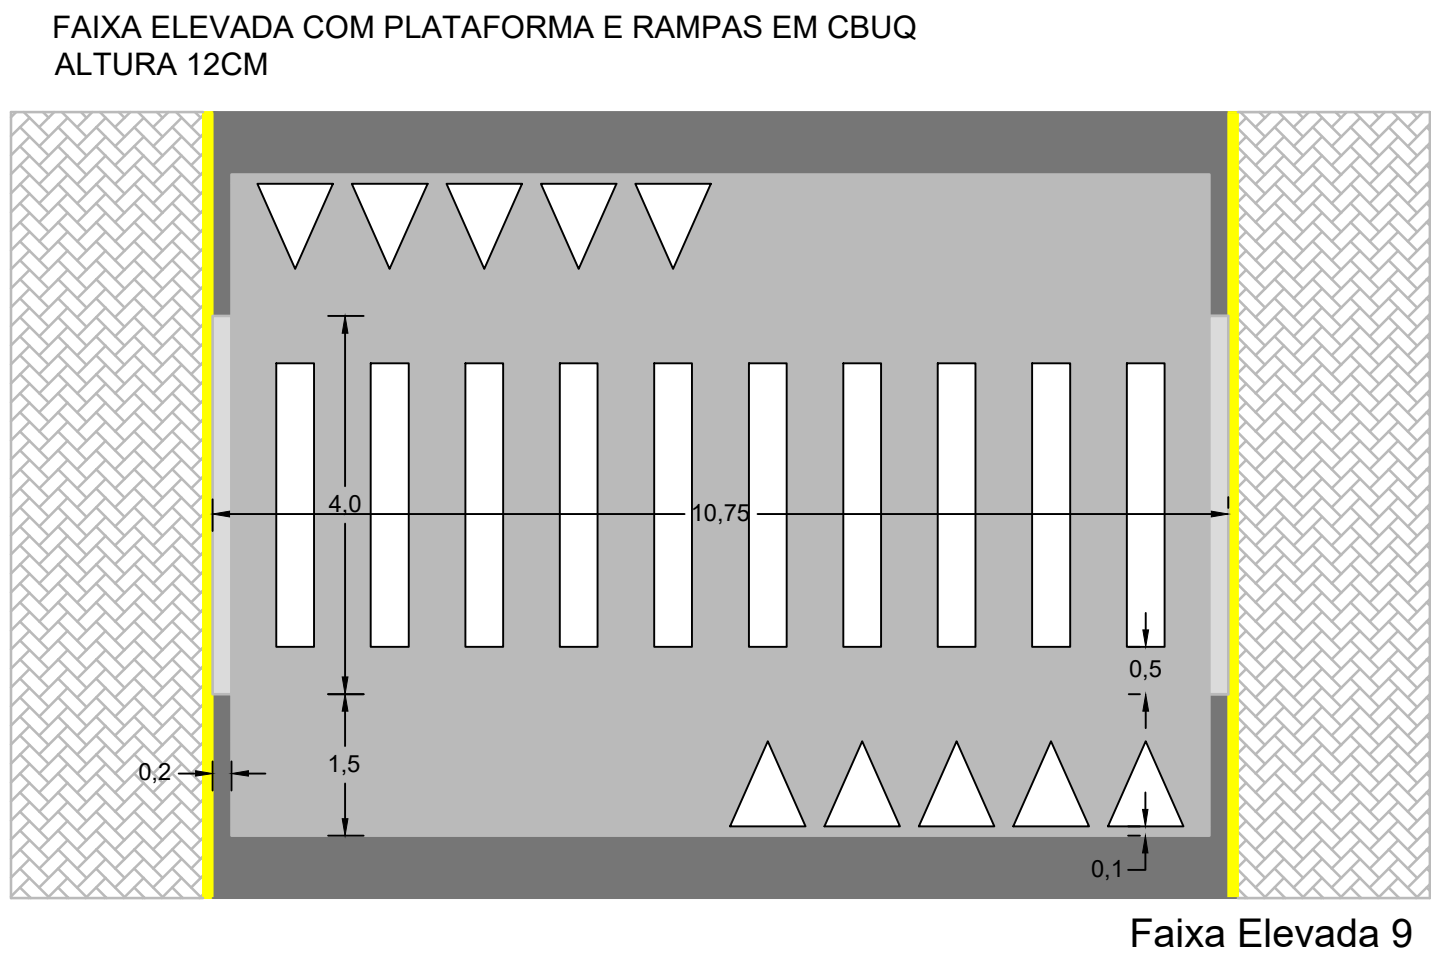


Faixa Elevada 9

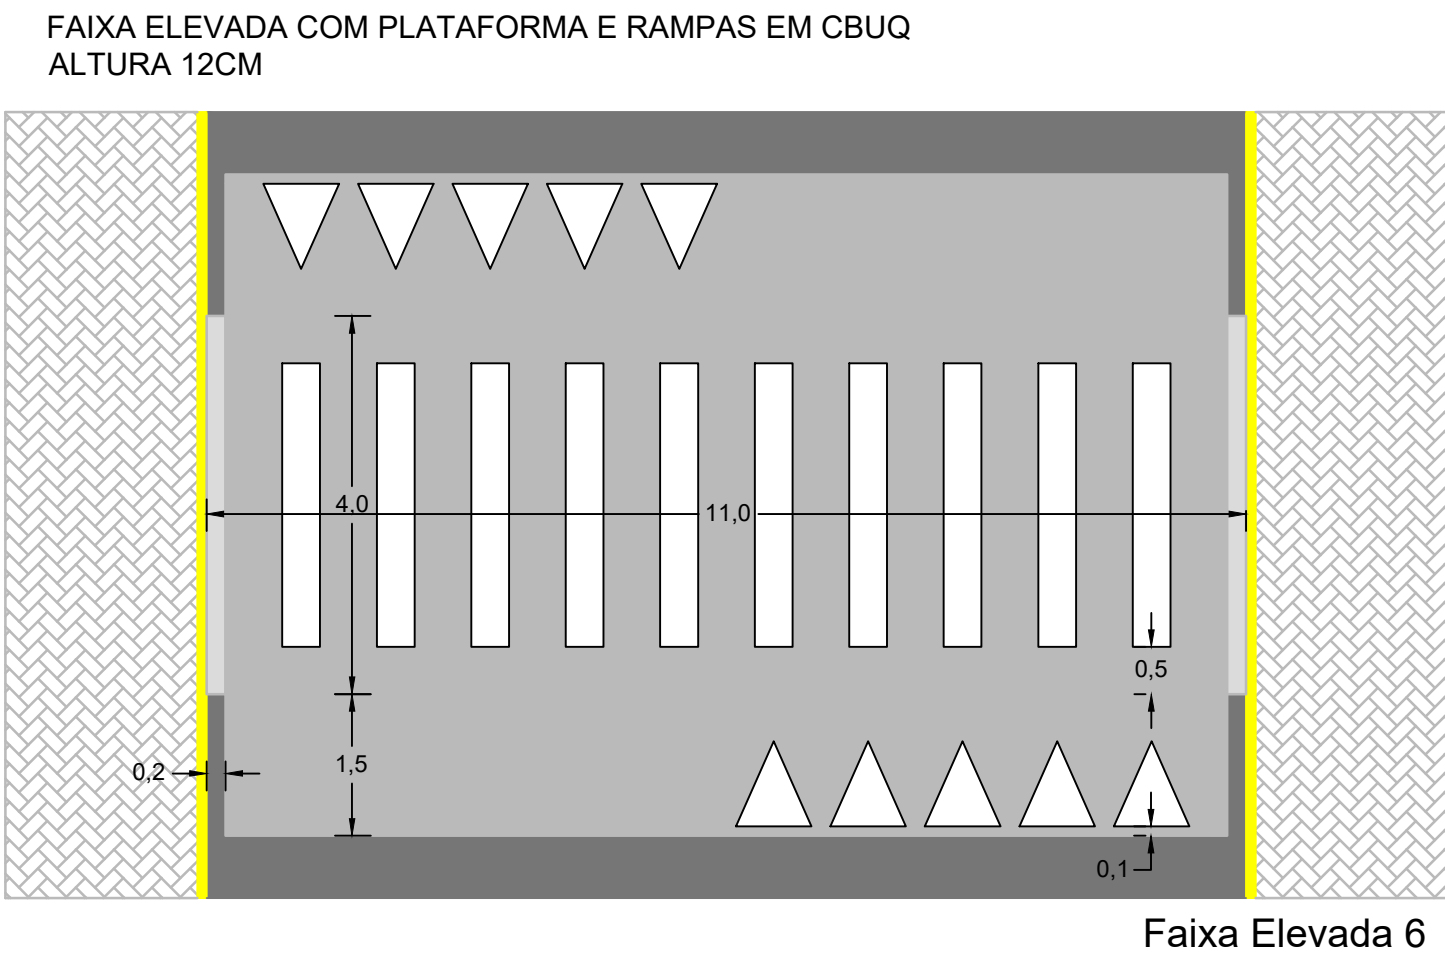


Faixa Elevada 6

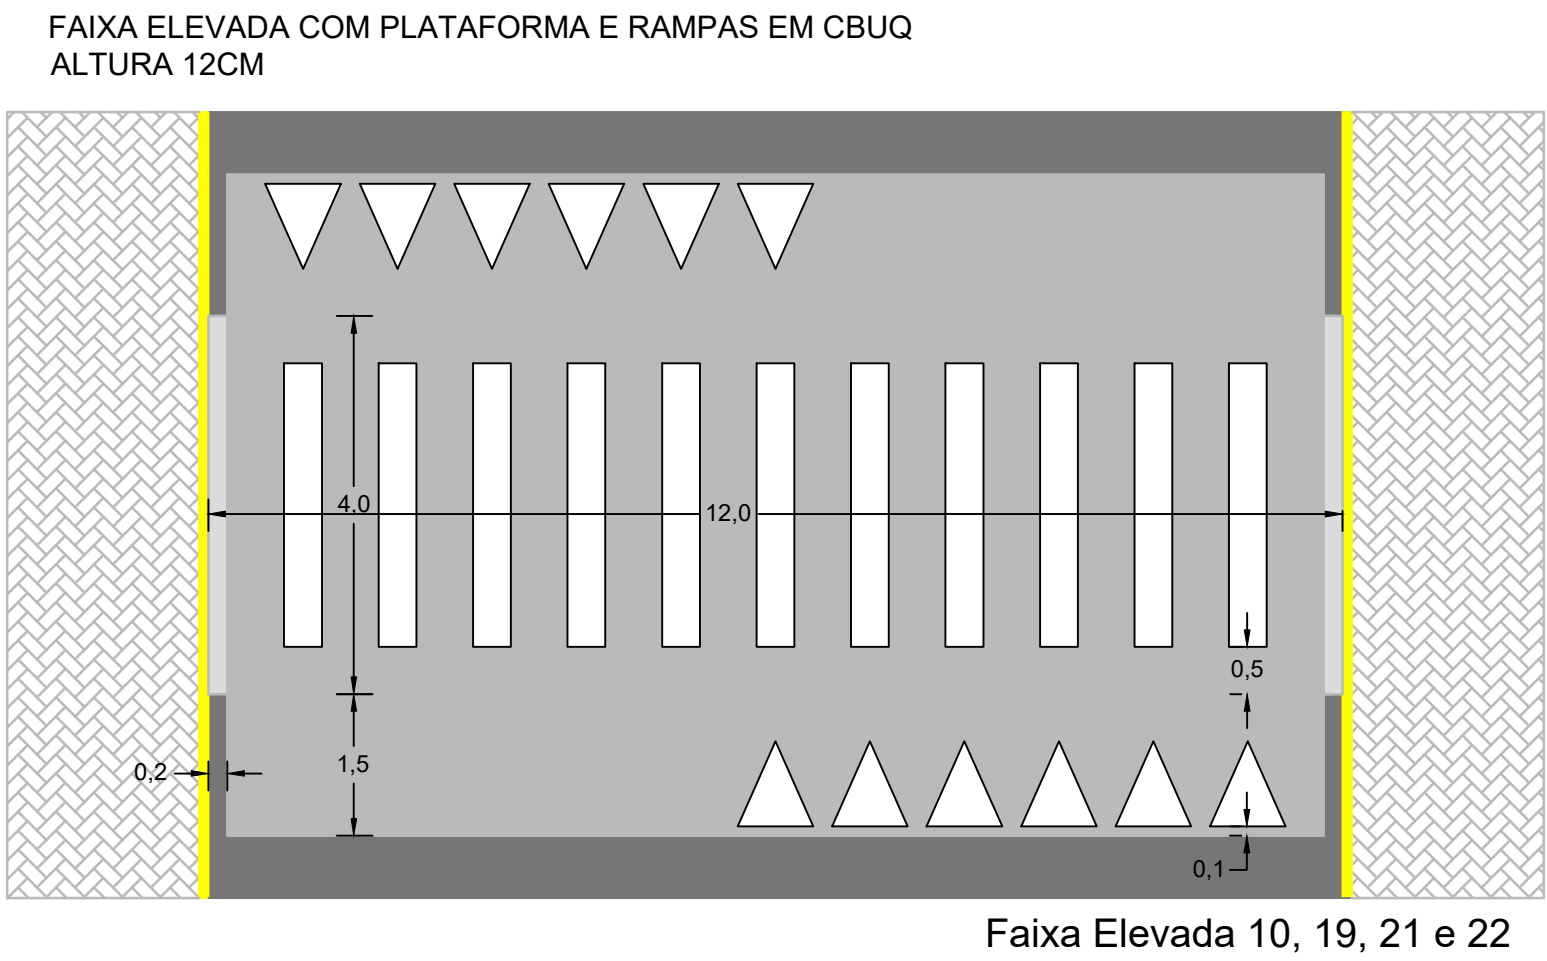


Faixa Elevada 10, 19, 21 e 22

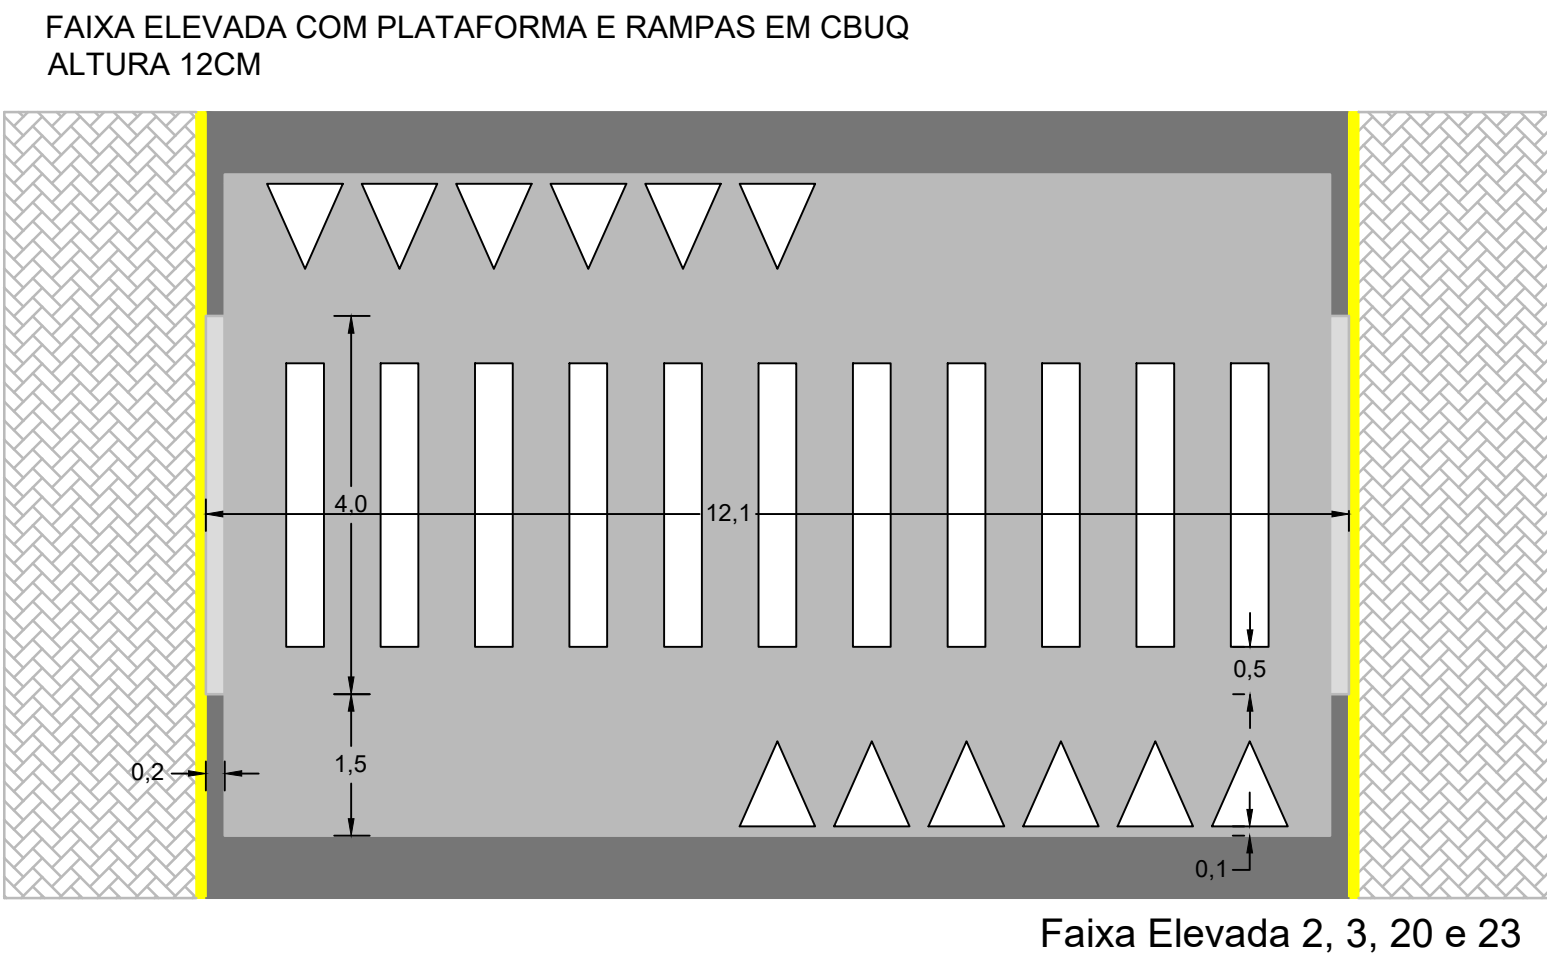


Faixa Elevada 2, 3, 20 e 23

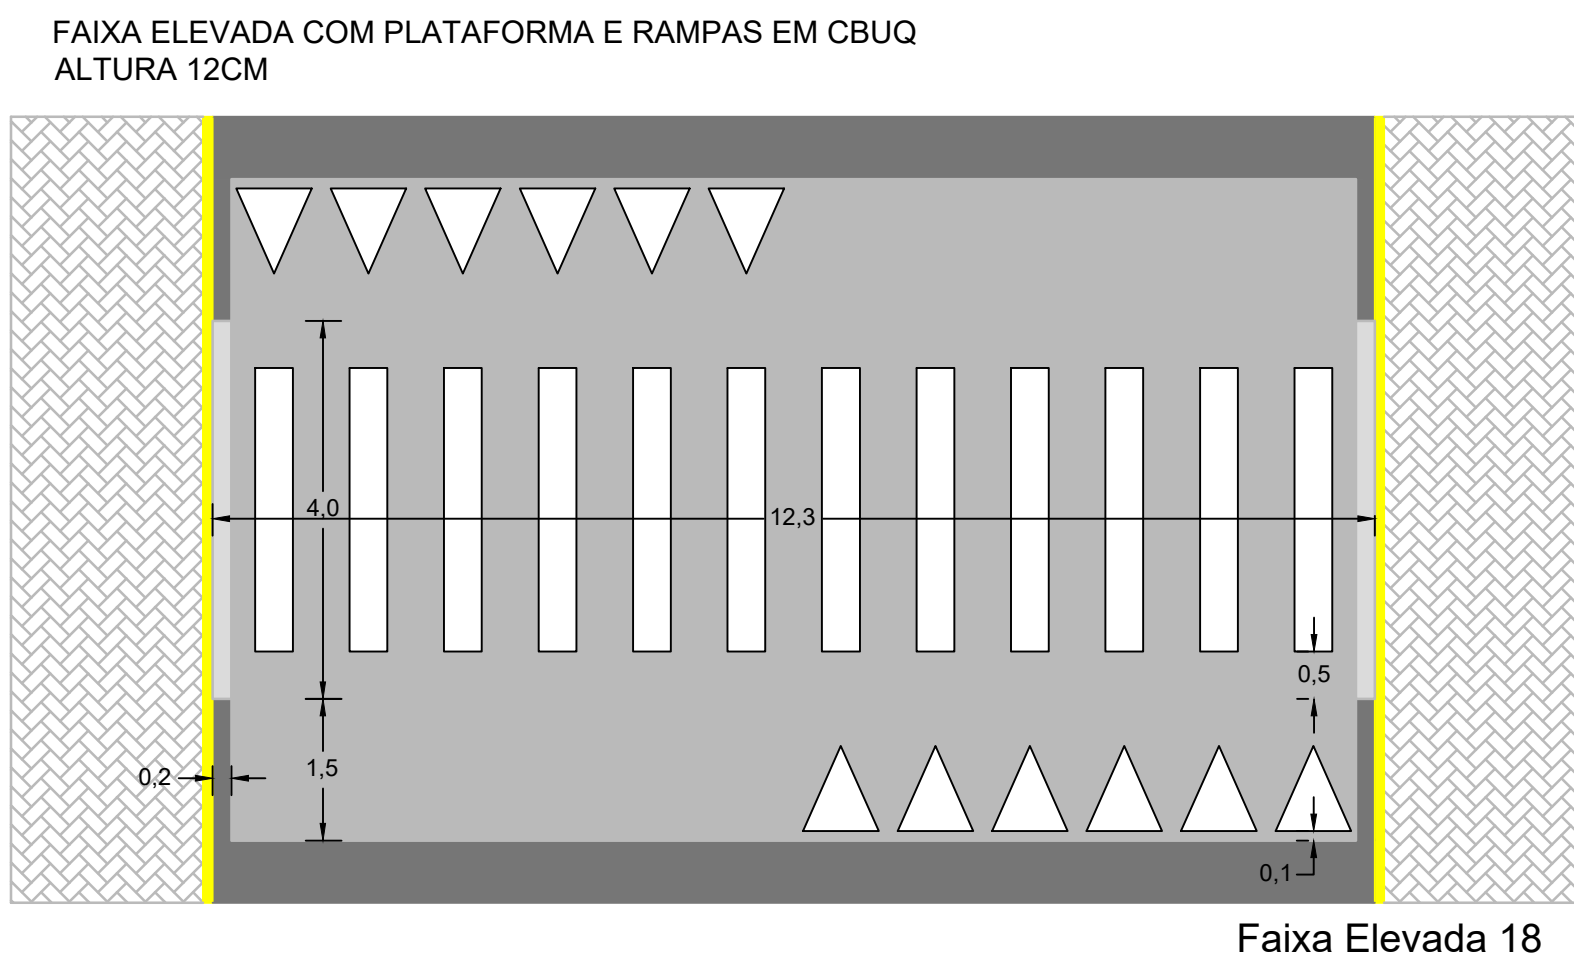

Faixa Elevada 18

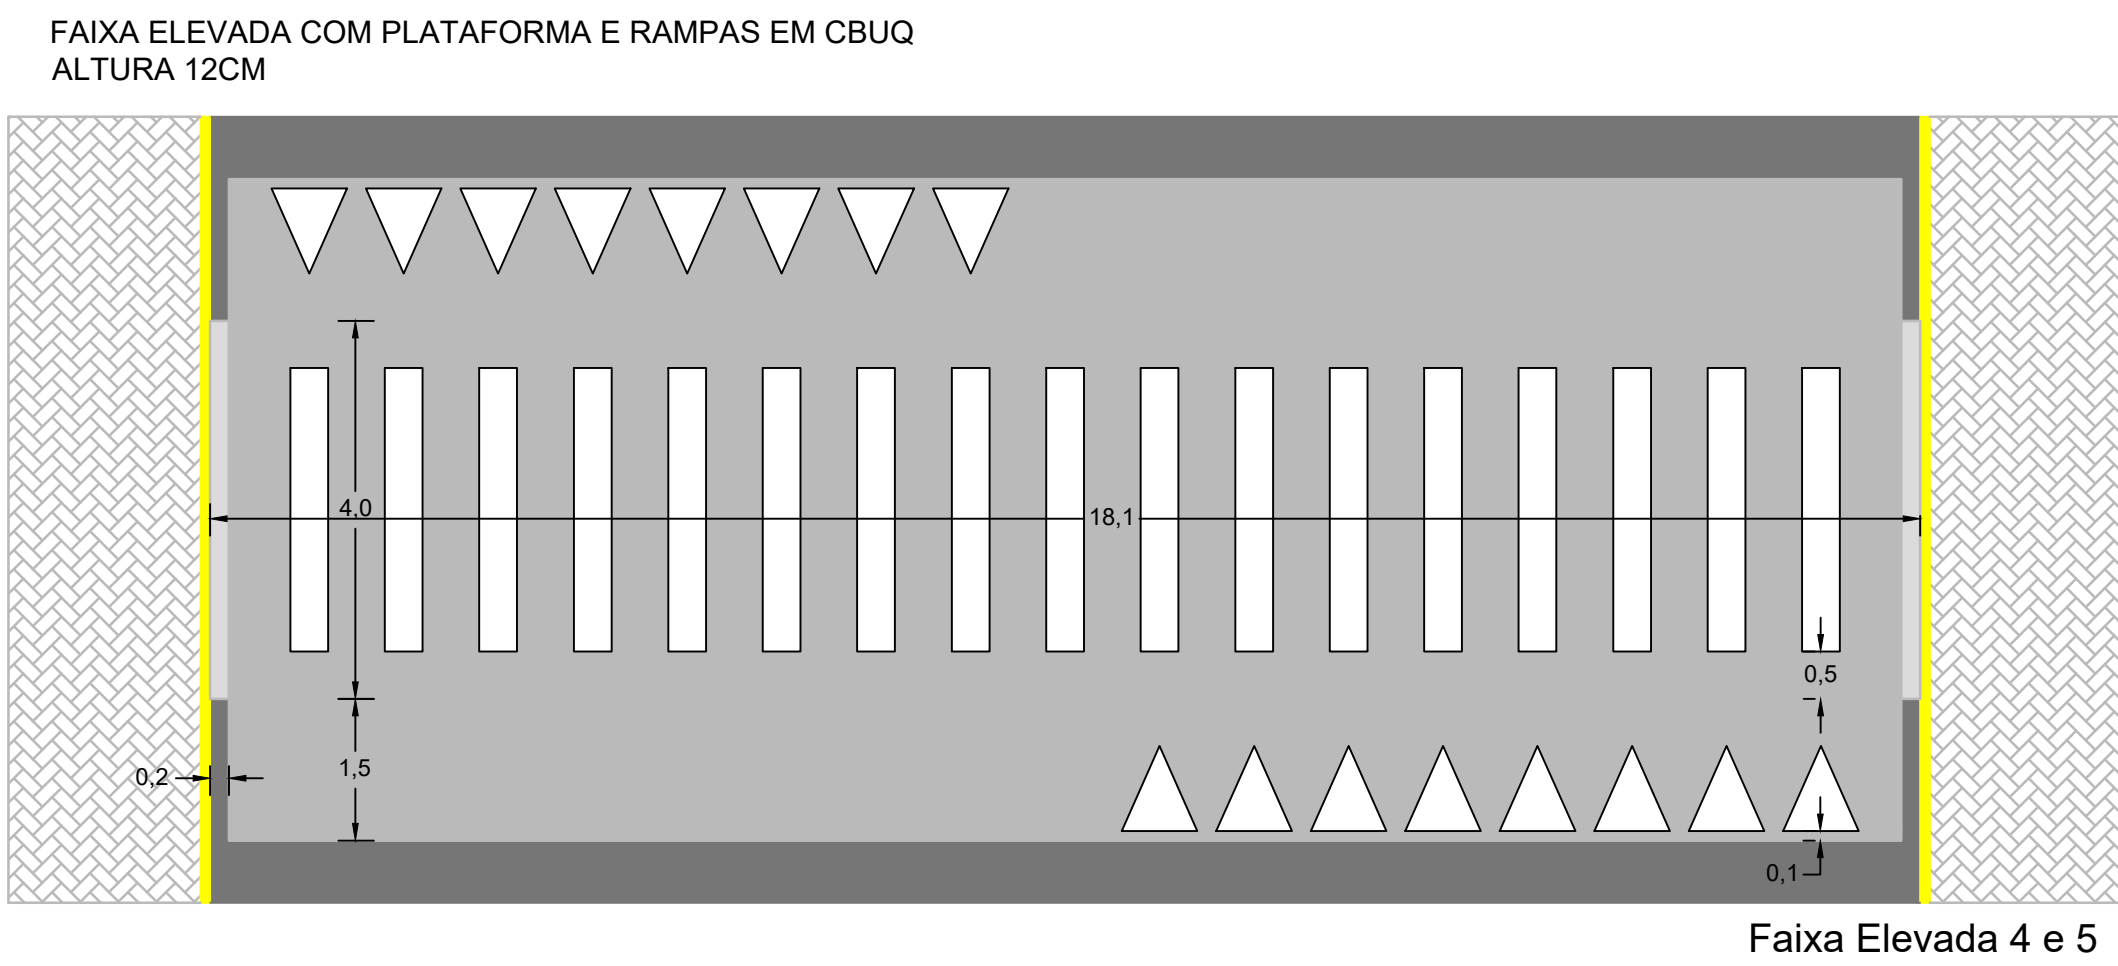


Faixa Elevada 4 e 5

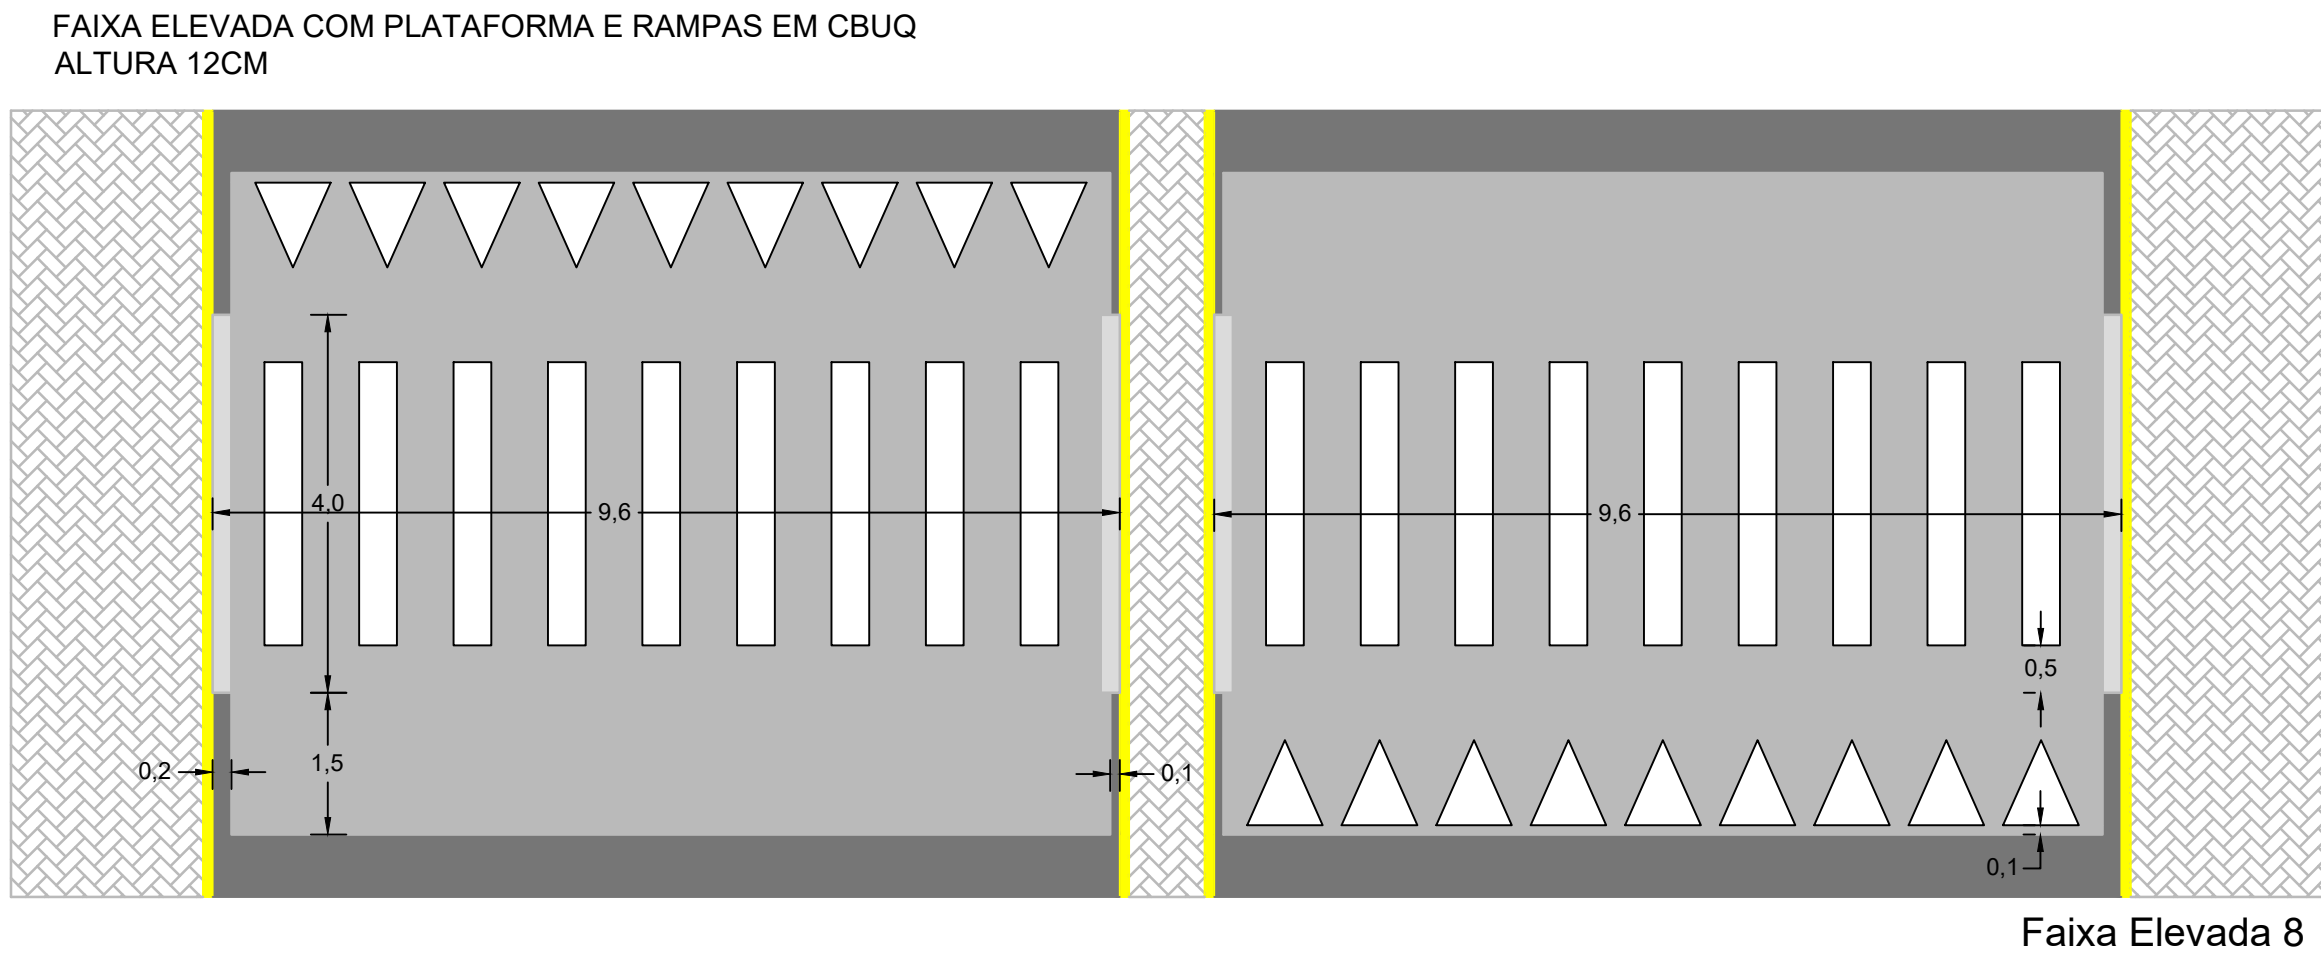


Faixa Elevada 8


CORTE TRANSVERSAL

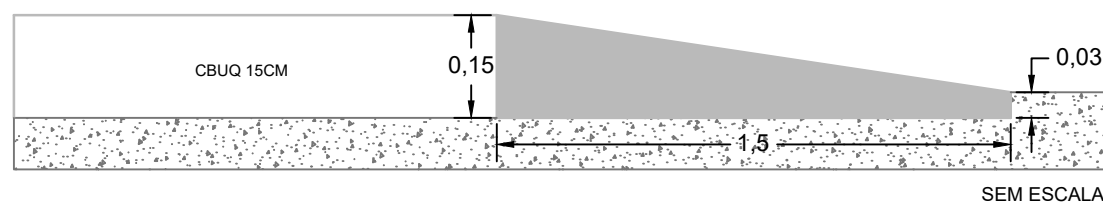

DETALHE DRENAGEM

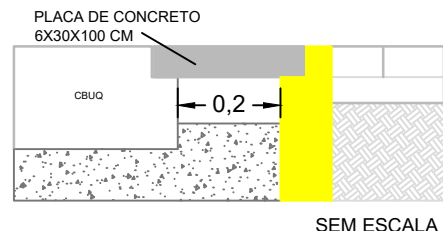

PINTURA

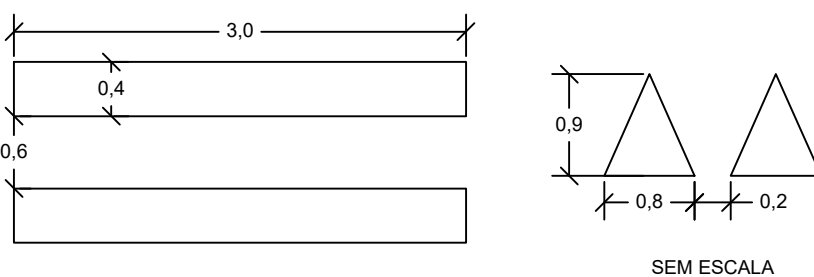

Folha:

01

Rua do Comércio, 1468 - Centro
Tapejara-RS
Fone: (54)3344-4700

Projeto:

Faixas Elevadas

Prancha:

Planta baixa, perfil transversal, drenagem e pintura

Local:

Tapejara/RS

Escala:

1:80

Responsável Técnico:

Data:

Novembro/2022

Evanir Wolff
Prefeito Municipal

Engº. Civil Lucas Dal Bosco Scariot
CREA/RS 247915