




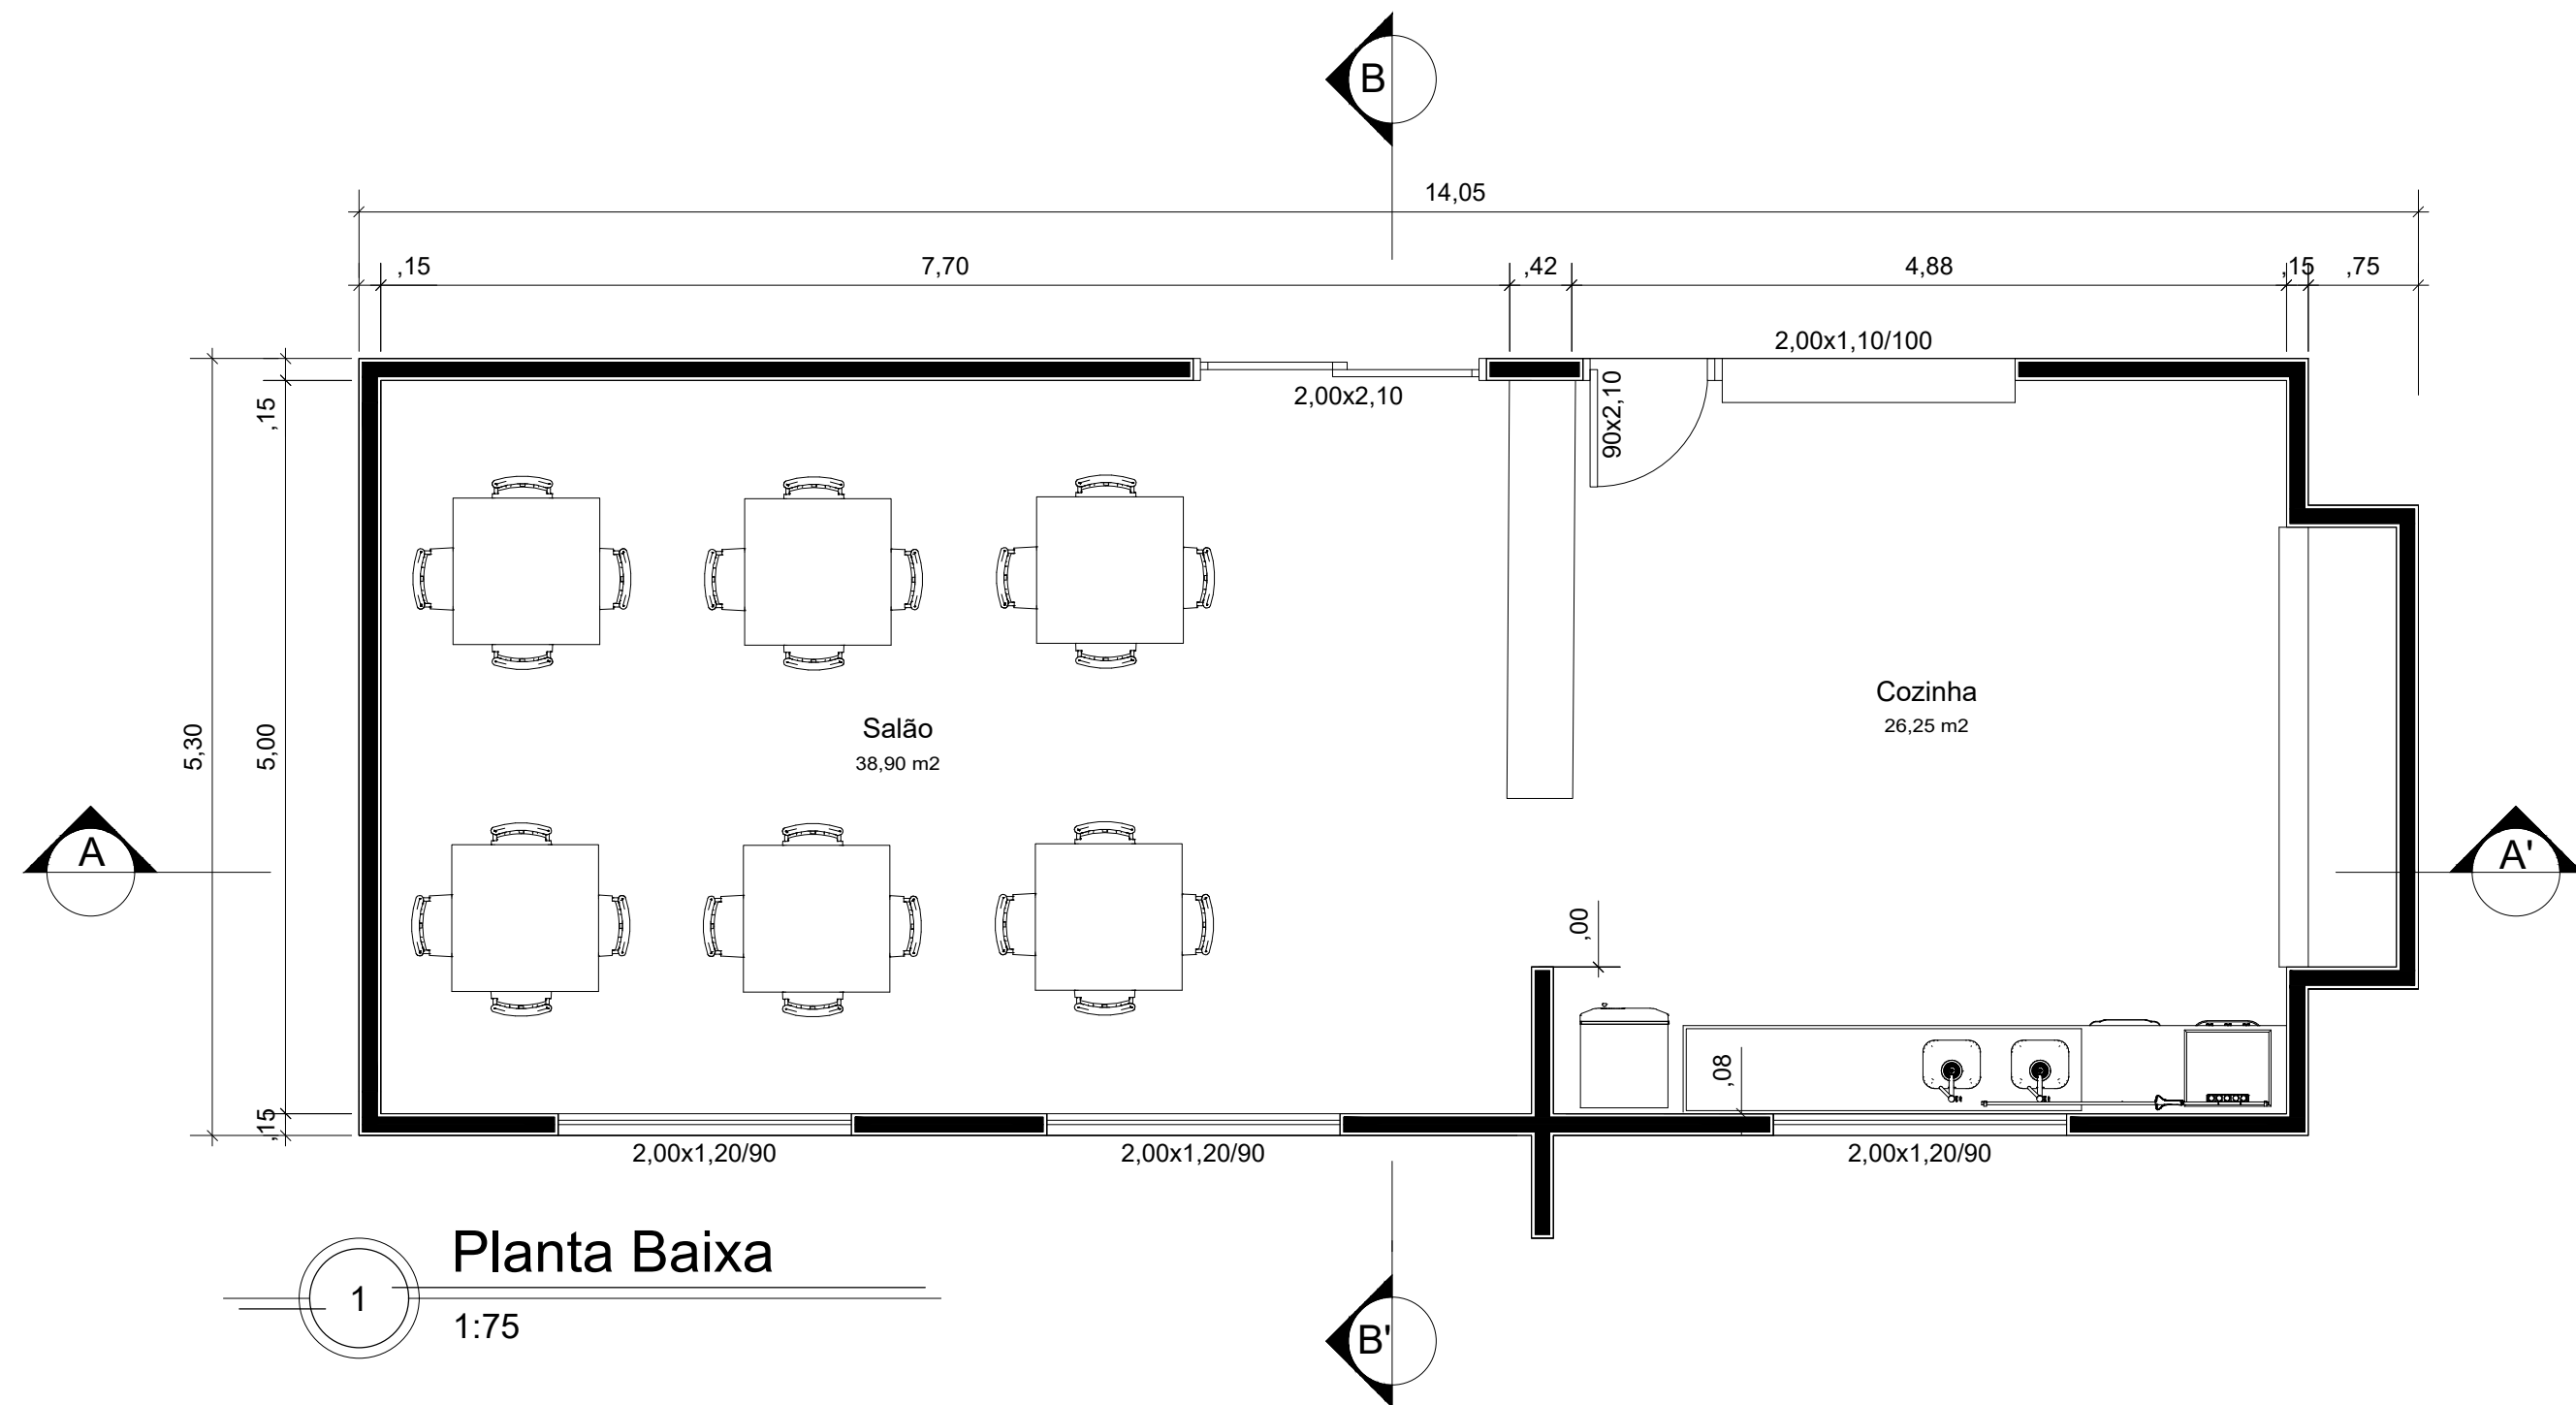


1
Planta Baixa
1:75

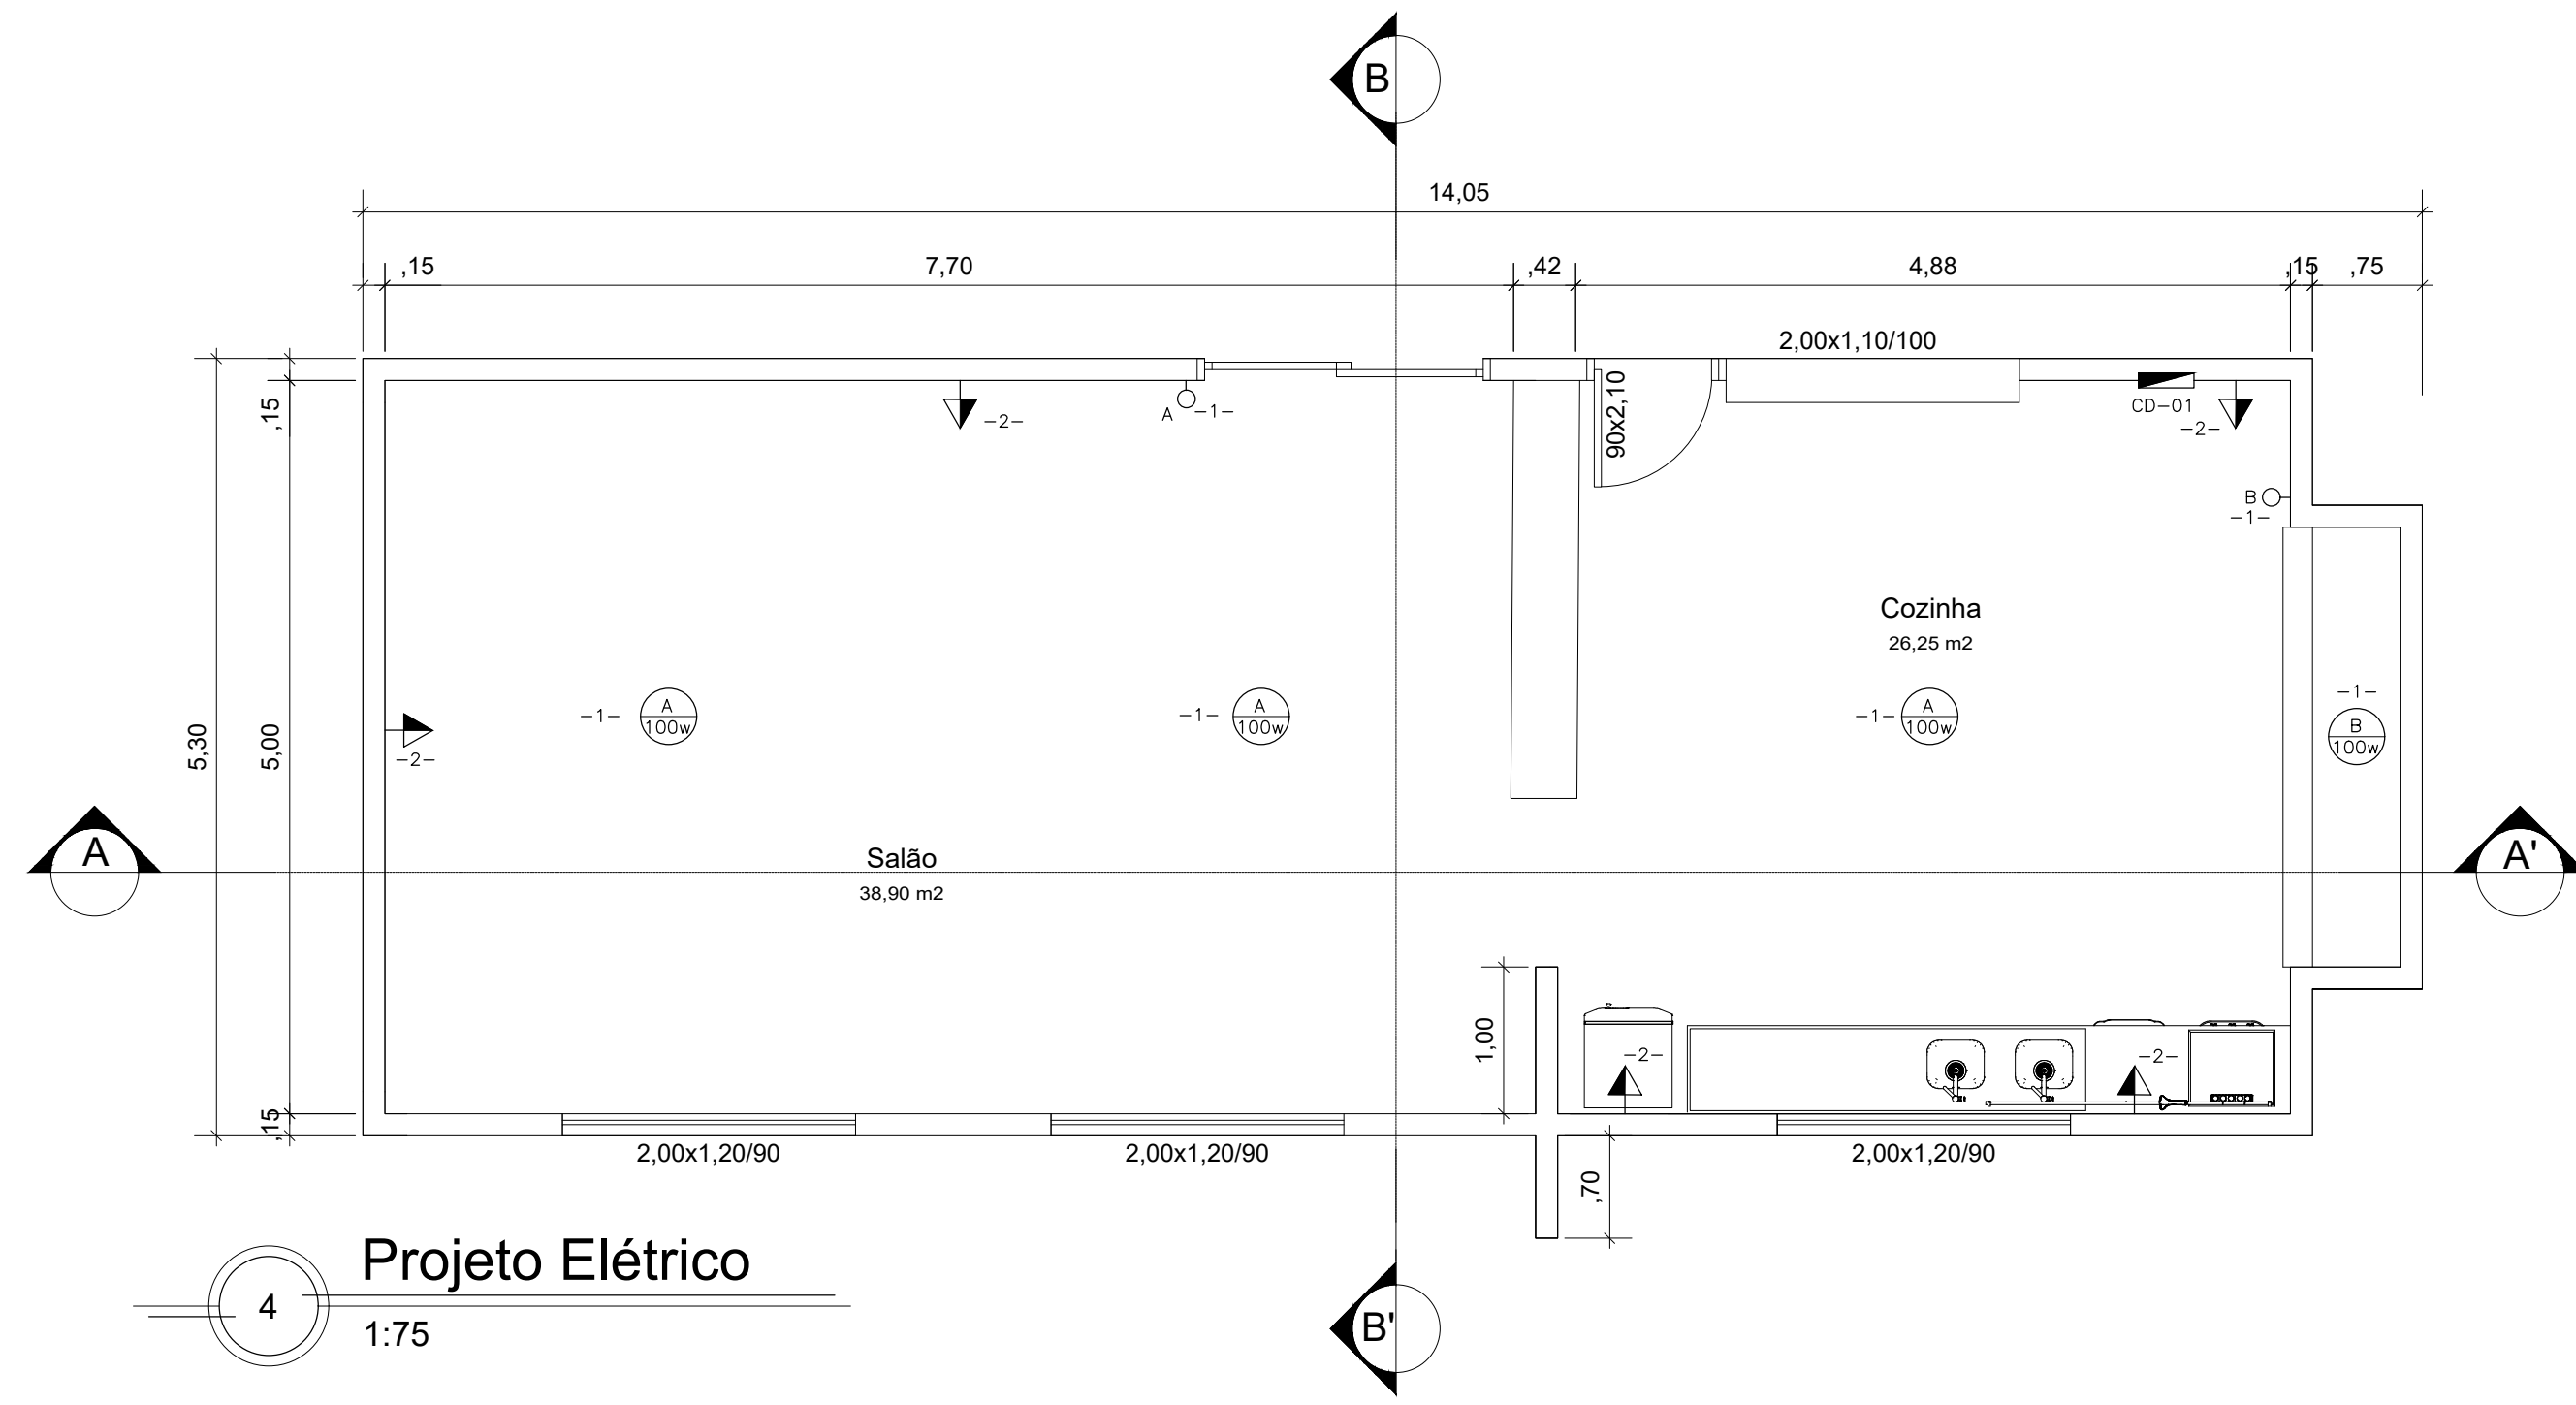


4
Projeto Elétrico
1:75

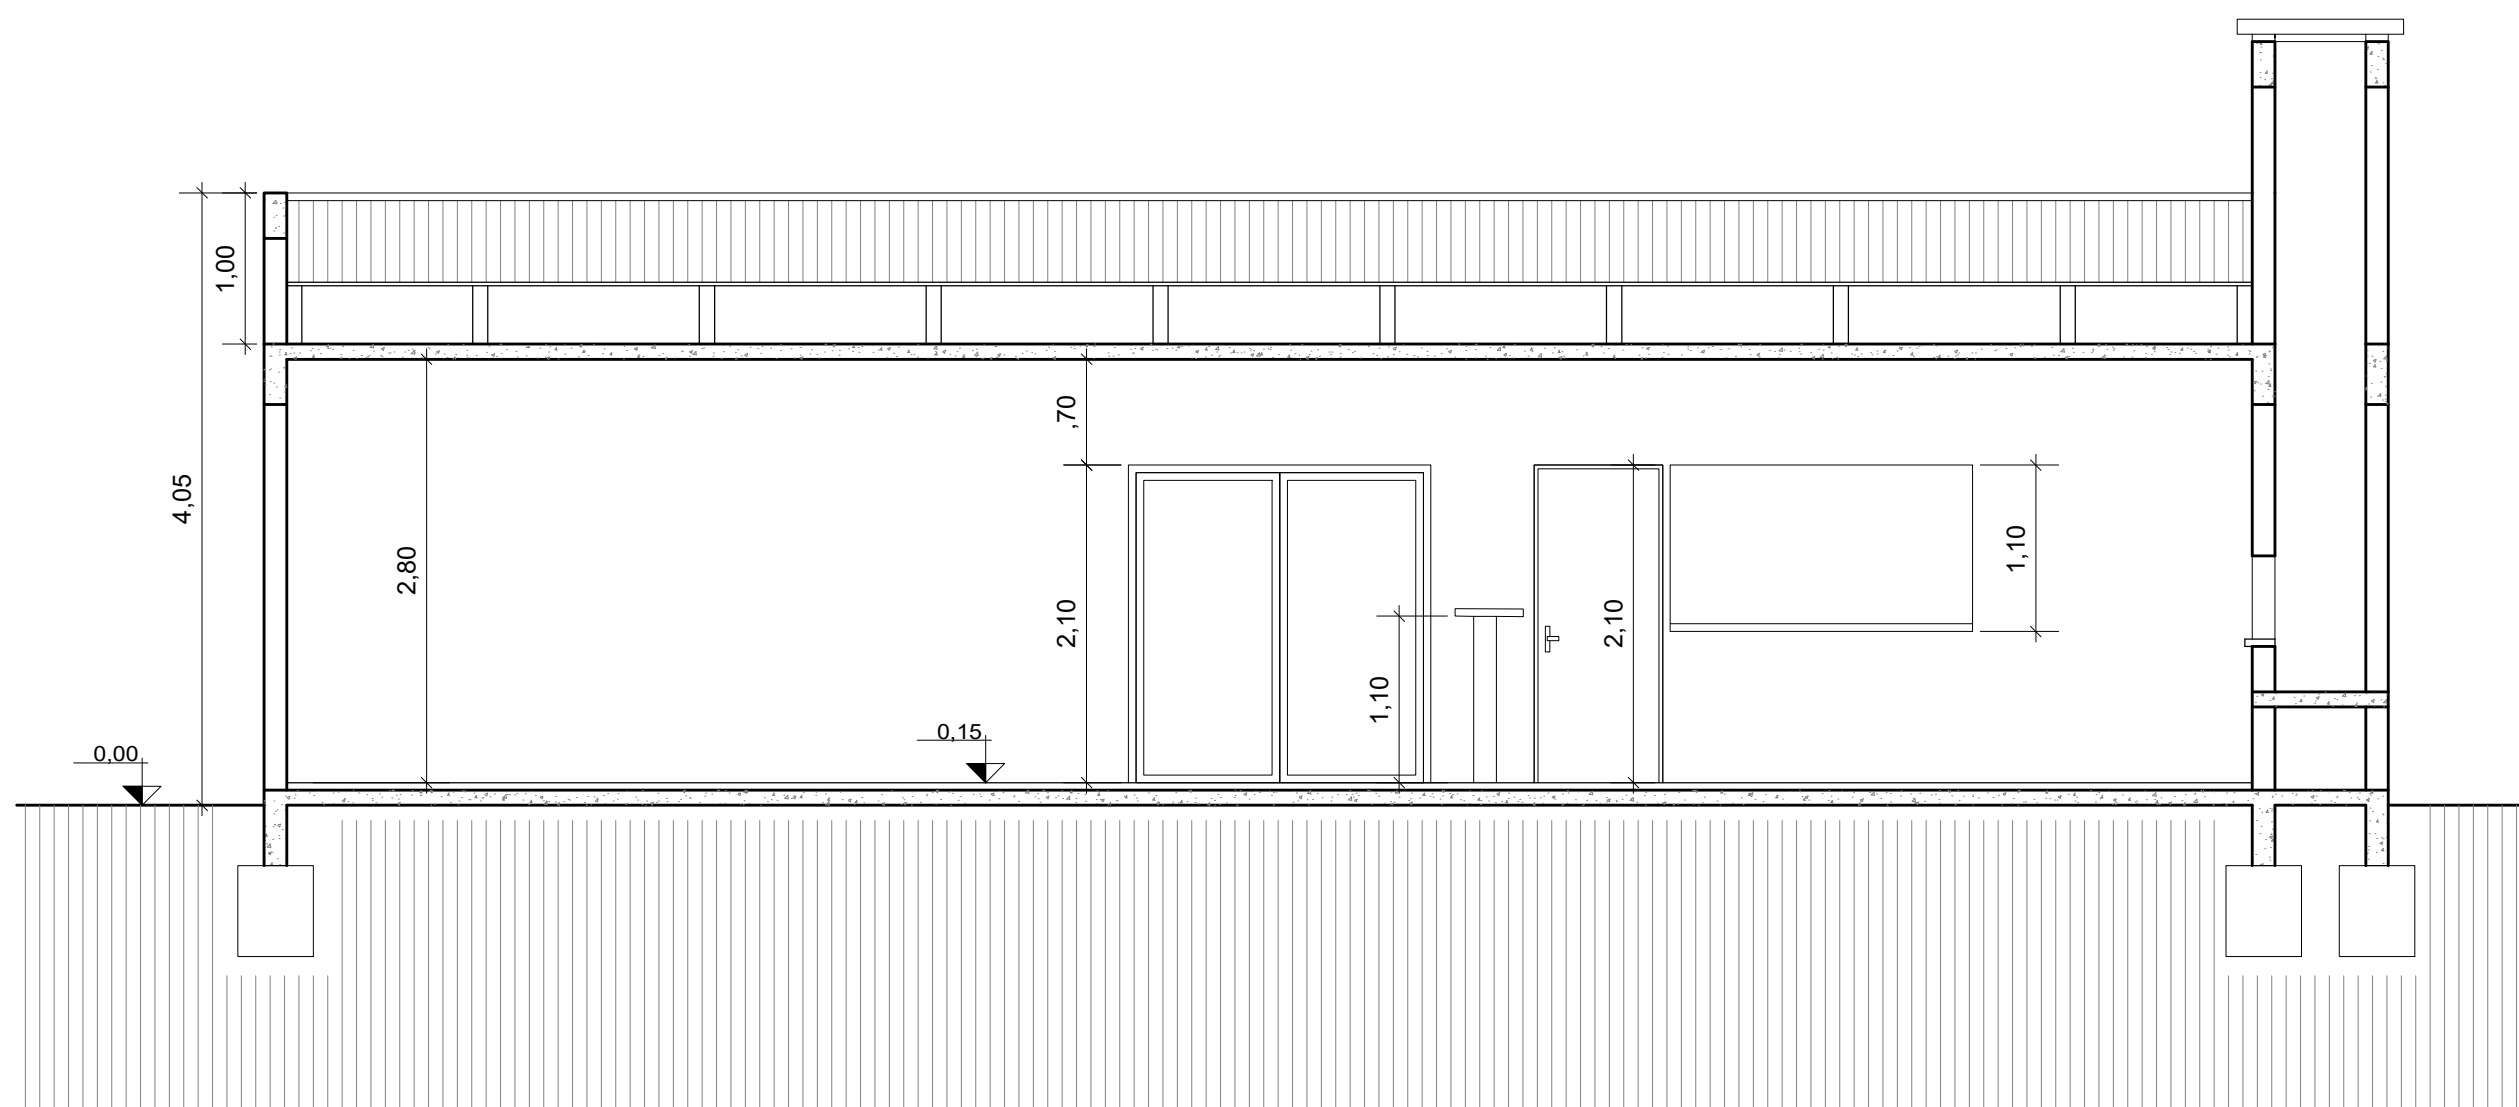

2
Corte AA'
1:75

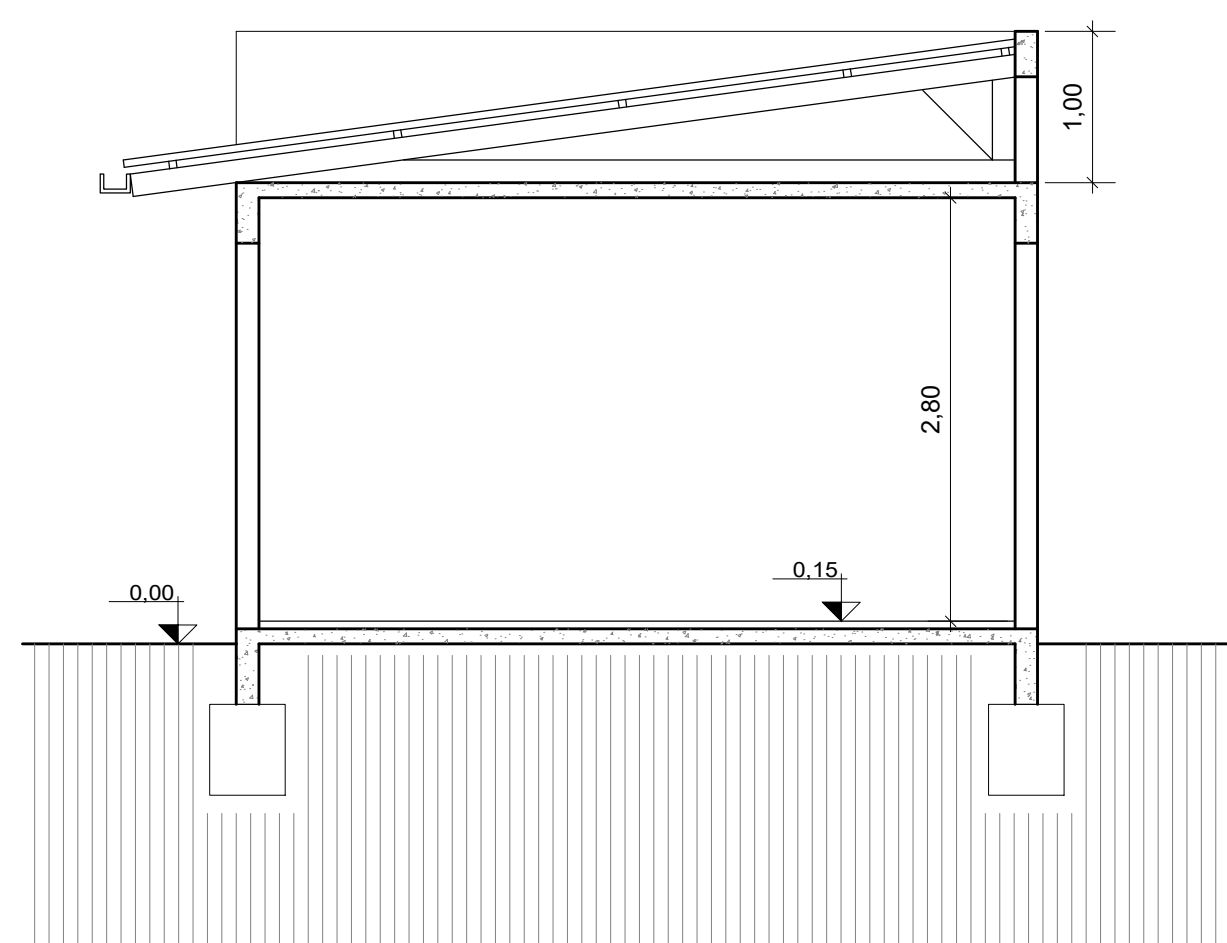

3
Corte BB'
1:75

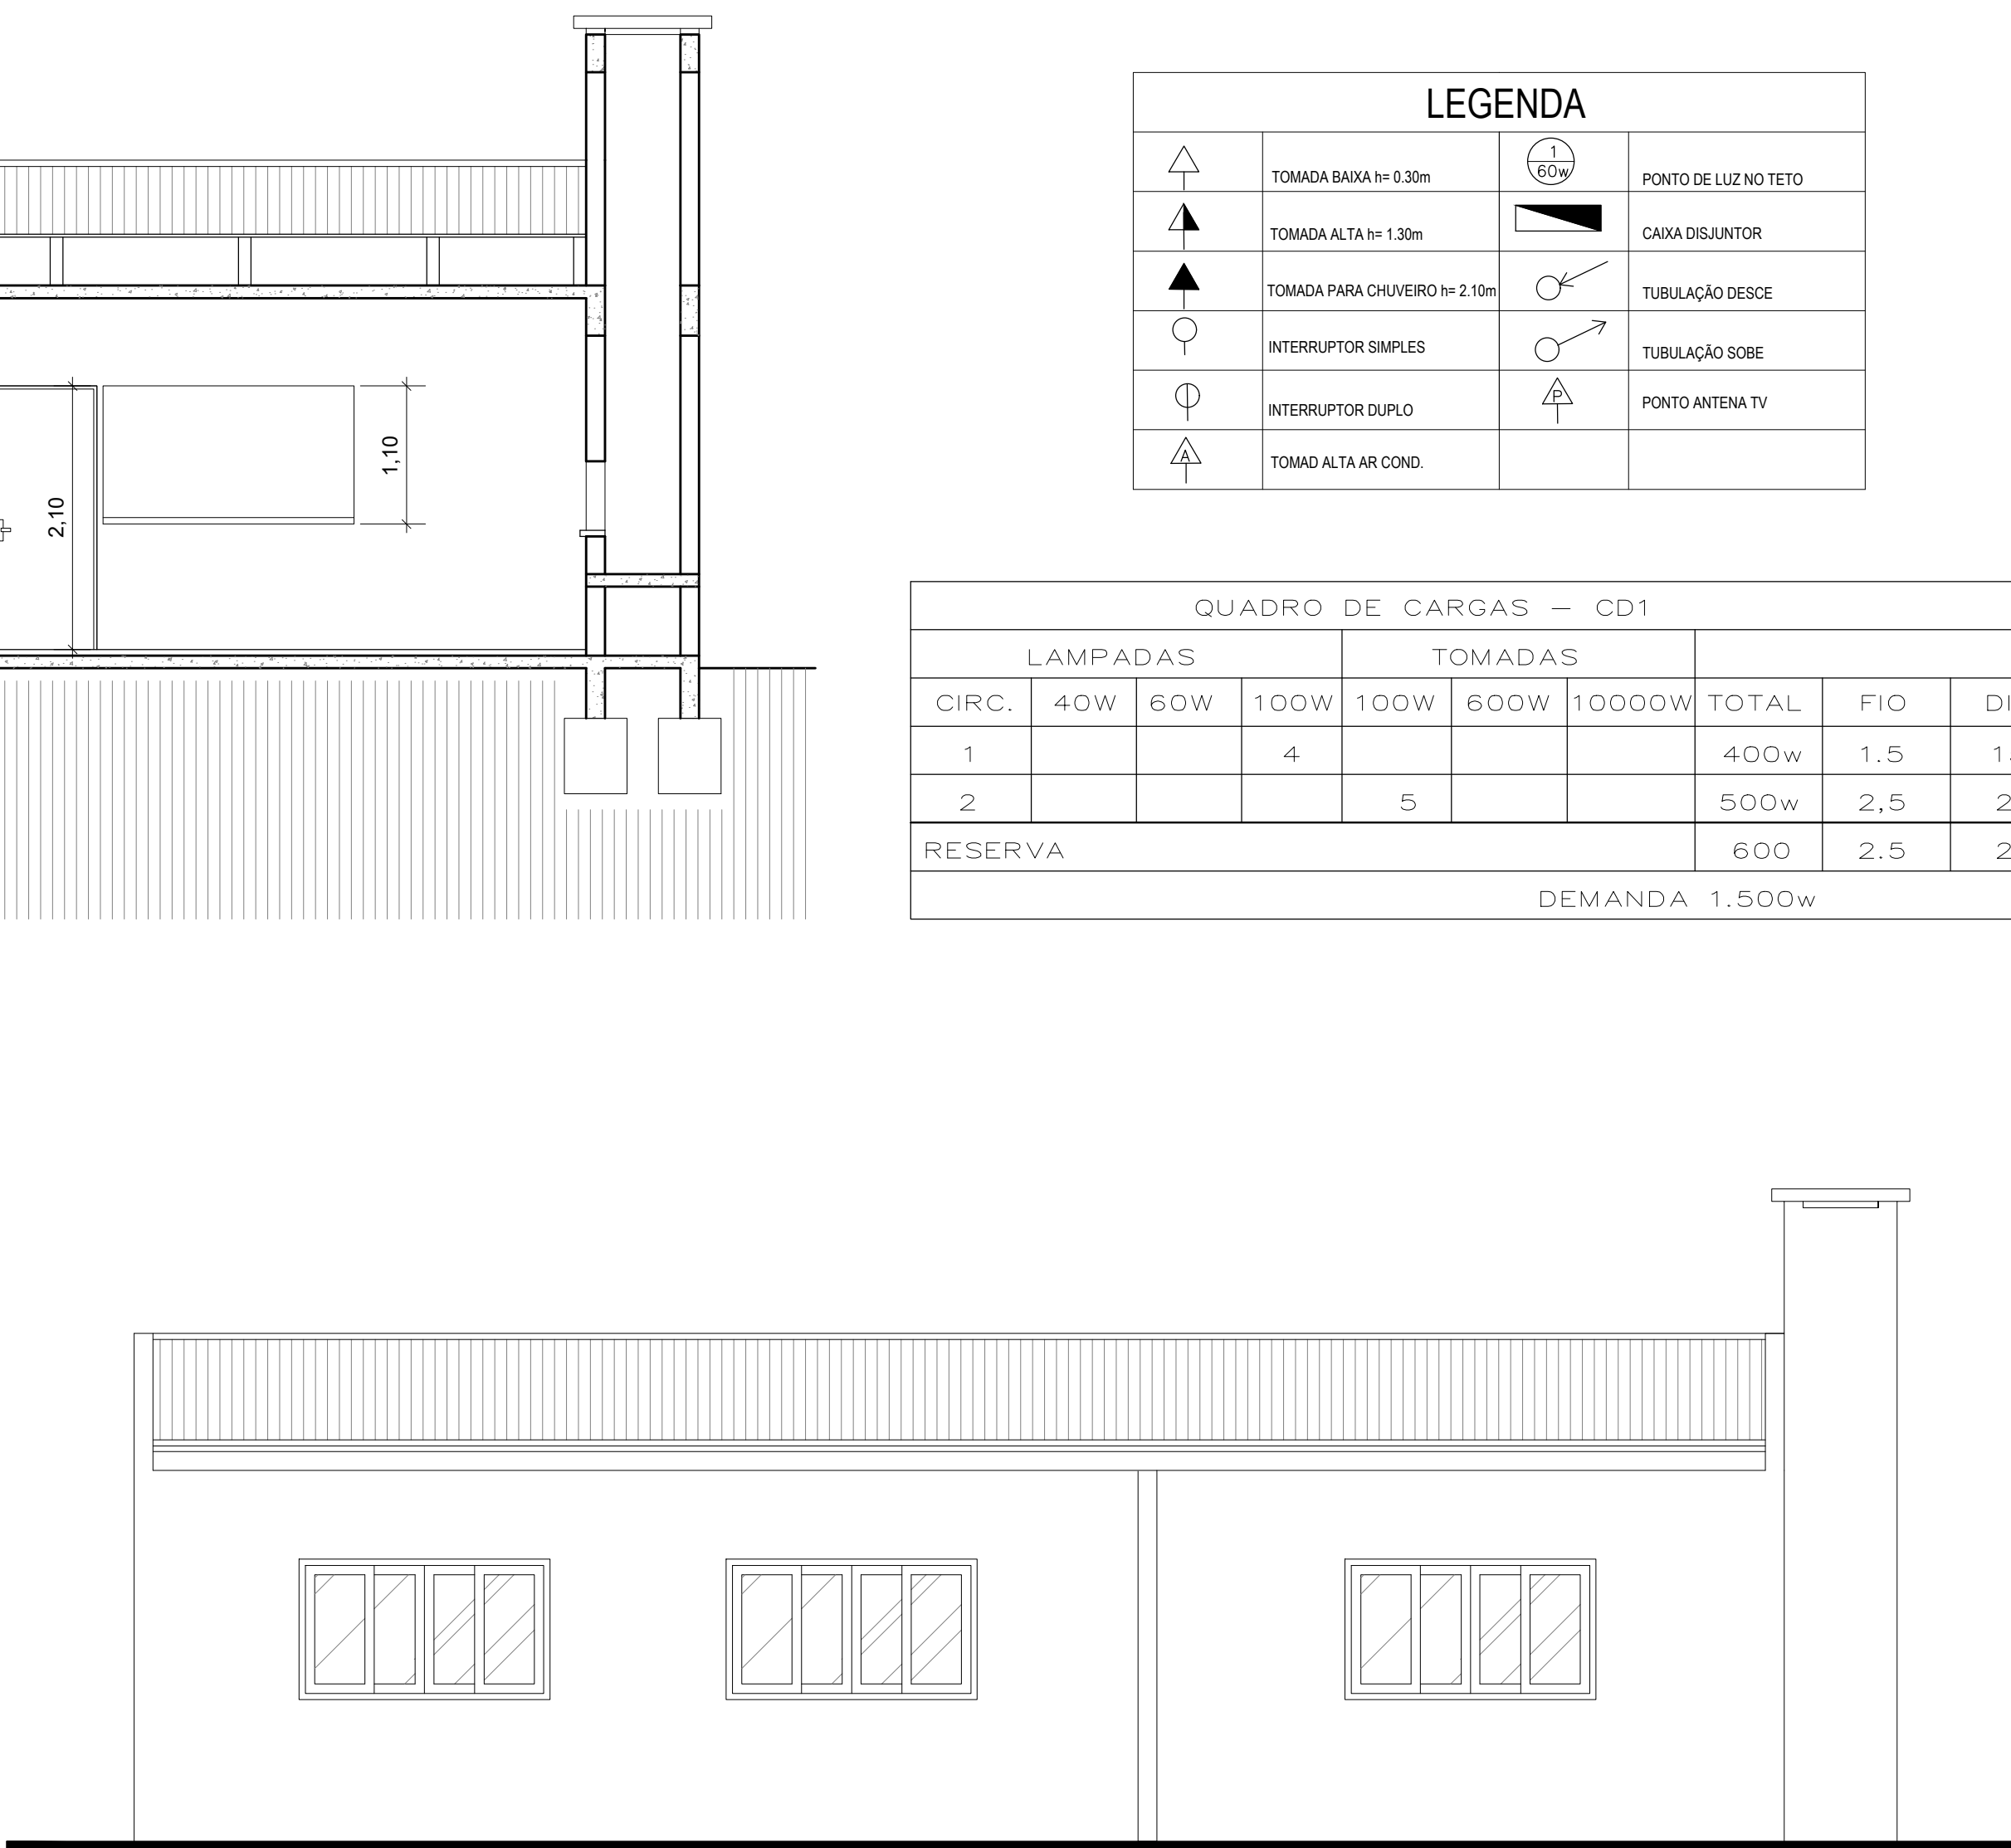

5
Fachada Principal
1:75

LEGENDA			
	TOMADA BAIXA h= 0.30m		PONTO DE LUZ NO TETO
	TOMADA ALTA h= 1.30m		CAIXA DISJUNTOR
	TOMADA PARA CHUVEIRO h= 2.10m		TUBULAÇÃO DESCE
	INTERRUPTOR SIMPLES		TUBULAÇÃO SOBE
	INTERRUPTOR DUPLO		PONTO ANTENA TV
	TOMAD ALTA AR COND.		

QUADRO DE CARGAS — CD1									
LAMPADAS				TOMADAS			TOTAL	FIO	DIJ.
CIRC.	40W	60W	100W	100W	600W	10000W			
1			4				400w	1.5	15
2				5			500w	2.5	25
RESERVA							600	2.5	25
							DEMANDA 1.500w		

CARIMBOS		
OBRA	PRAÇA DO BAIRRO 13 DE MAIO	
PROPRIETÁRIO CNPJ	PREFEITURA MUNICIPAL DE TAPEJARA 87.615.449/0001-42	
LOCAL	TAPEJARA/RS	
AUTOR DO PROJETO	GEISSON BRUSSO ARQUITETO E URBANISTA CAU/RS A70225-0	
RESPONSÁVEL TÉCNICO	GEISSON BRUSSO ARQUITETO E URBANISTA CAU/RS A70225-0	
DATA JANEIRO DE 2023	ASSUNTO PROJETO ARQUITETÔNICO SALÃO DE FESTAS (PRAÇA 13 DE MAIO)	FOLHA Nº AR-03
ESCALA 1:75	DIREITOS AUTORAIS RESERVADOS CONFORME: - ARTIGO 184 DO CÓDIGO PENAL - LRI 5.988 DO CÓDIGO CIVIL - RESOLUÇÃO CONFEA 205/71	
DESENHO GEISSON BRUSSO		
ÁREAS		
TERRENO		
CONSTRUÇÃO		