



FAIXA ELEVADA COM PLATAFORMA E RAMPAS EM CBUQ
ALTURA 12CM

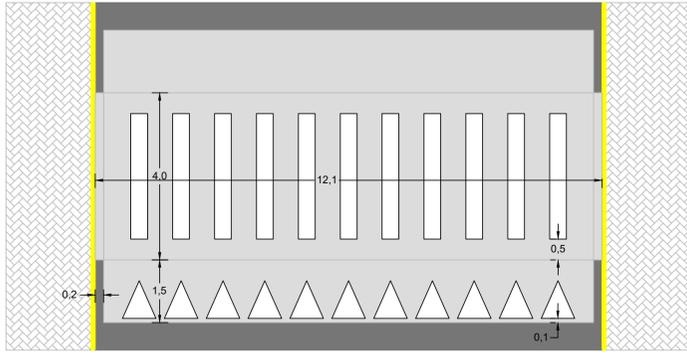


Faixa Elevada 1 e 2

FAIXA ELEVADA COM PLATAFORMA E RAMPAS EM CBUQ
ALTURA 12CM

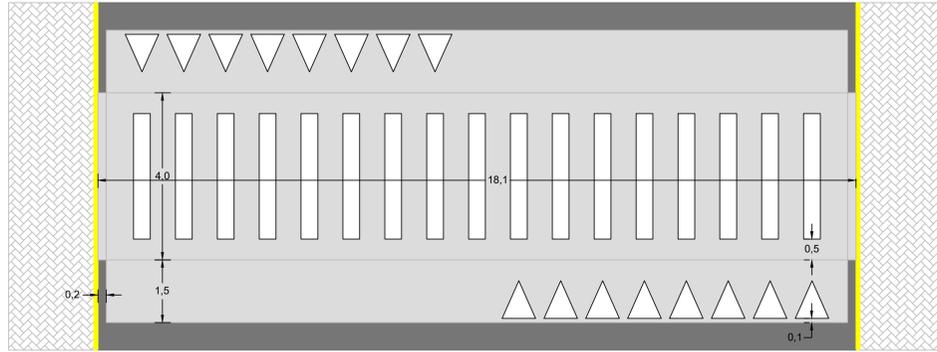


Faixa Elevada 3, 4 e 5

FAIXA ELEVADA COM PLATAFORMA E RAMPAS EM CBUQ
ALTURA 12CM

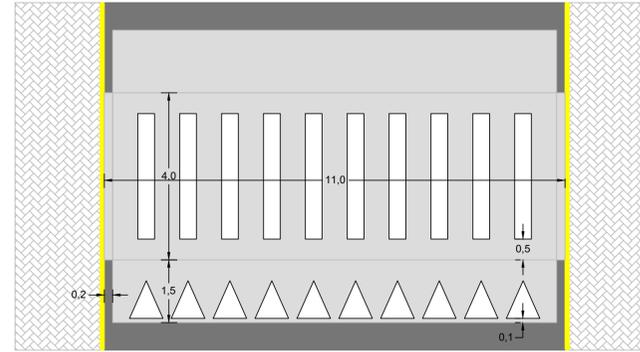


Faixa Elevada 6

FAIXA ELEVADA COM PLATAFORMA E RAMPAS EM CBUQ
ALTURA 12CM

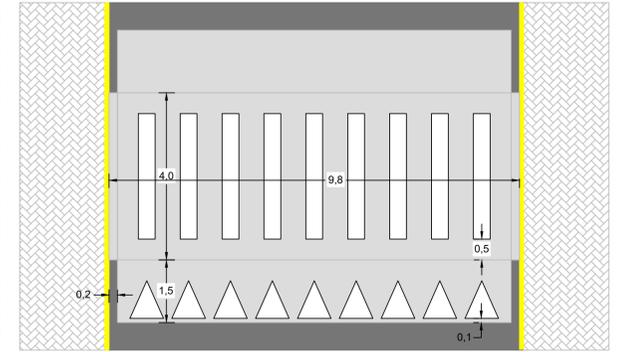


Faixa Elevada 7

FAIXA ELEVADA COM PLATAFORMA E RAMPAS EM CBUQ
ALTURA 12CM

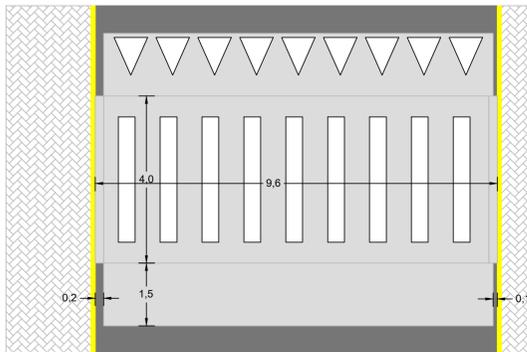


Faixa Elevada 8

FAIXA ELEVADA COM PLATAFORMA E RAMPAS EM CBUQ
ALTURA 12CM

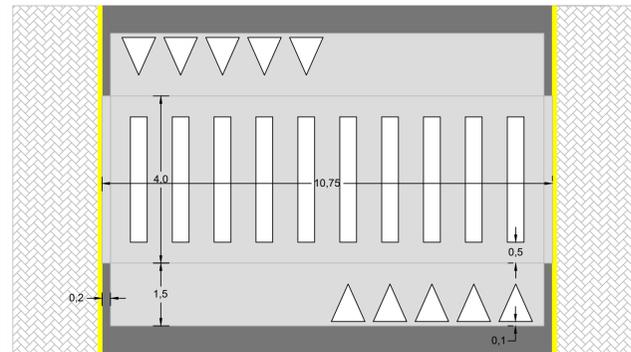


Faixa Elevada 9

FAIXA ELEVADA COM PLATAFORMA E RAMPAS EM CBUQ
ALTURA 12CM

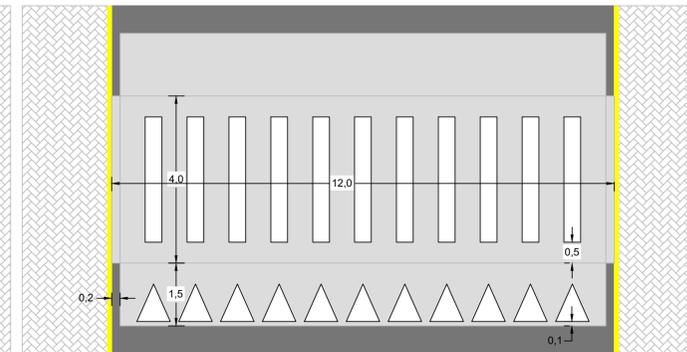


Faixa Elevada 10

FAIXA ELEVADA COM PLATAFORMA E RAMPAS EM CBUQ
ALTURA 12CM

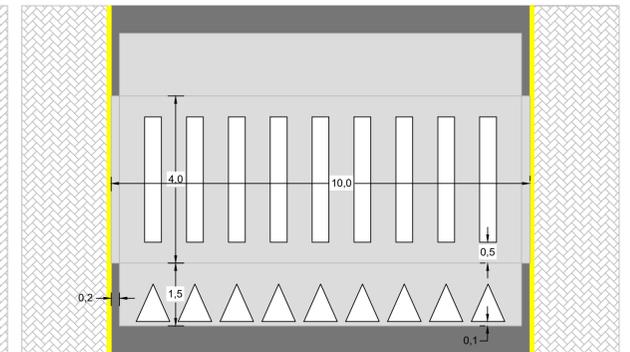


Faixa Elevada 11 e 12

FAIXA ELEVADA COM PLATAFORMA E RAMPAS EM CBUQ
ALTURA 12CM

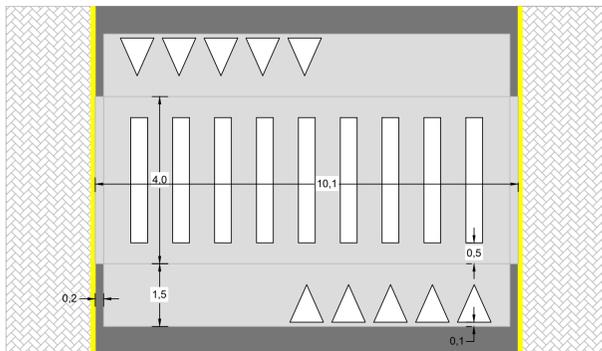


Faixa Elevada 13 e 14

FAIXA ELEVADA COM PLATAFORMA E RAMPAS EM CBUQ
ALTURA 12CM

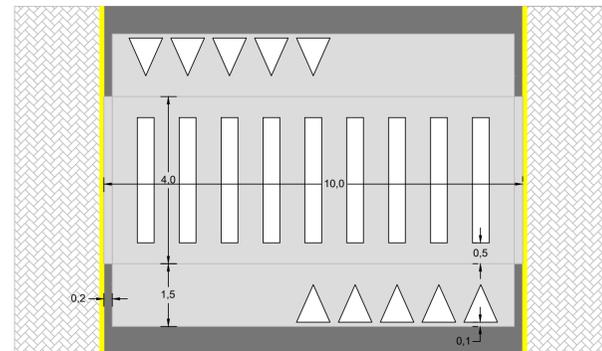


Faixa Elevada 15 e 16

FAIXA ELEVADA COM PLATAFORMA E RAMPAS EM CBUQ
ALTURA 12CM

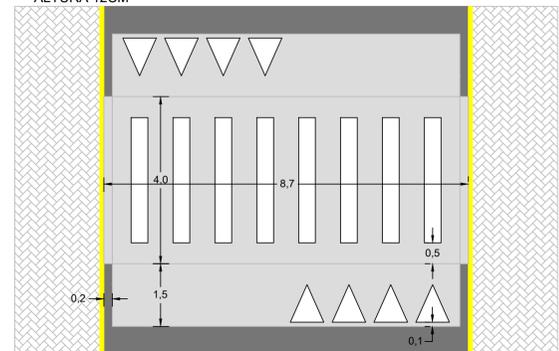


Faixa Elevada 17

FAIXA ELEVADA COM PLATAFORMA E RAMPAS EM CBUQ
ALTURA 12CM

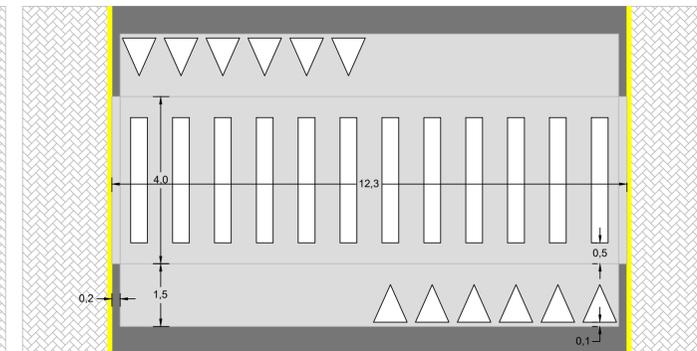


Faixa Elevada 18

FAIXA ELEVADA COM PLATAFORMA E RAMPAS EM CBUQ
ALTURA 12CM

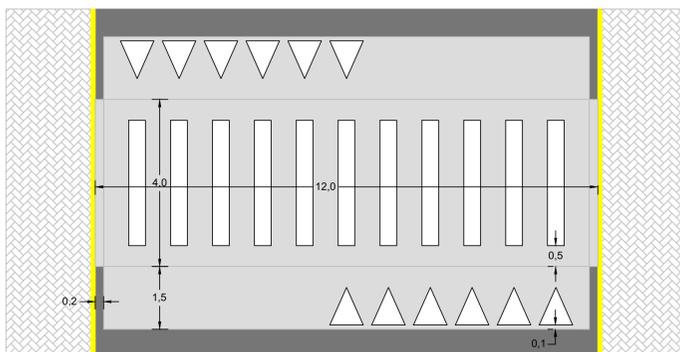


Faixa Elevada 19, 21 e 22

FAIXA ELEVADA COM PLATAFORMA E RAMPAS EM CBUQ
ALTURA 12CM

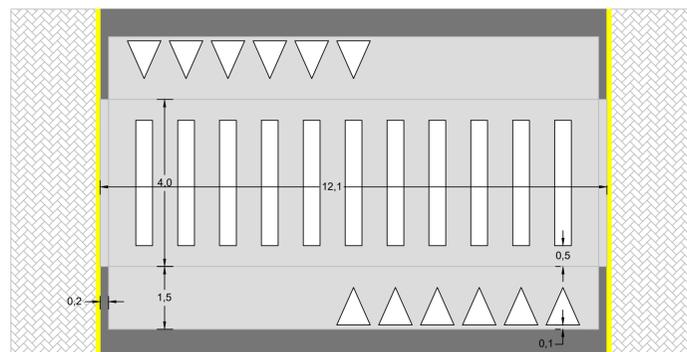


Faixa Elevada 20 e 23


CORTE TRANSVERSAL

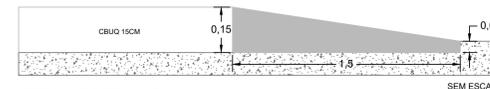

DETALHE DRENAGEM

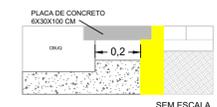

PINTURA

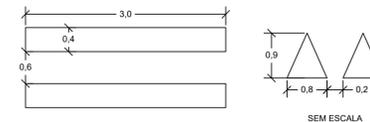

PREFEITURA DE
TAPEJARA

Folha:
01

Rua do Comércio, 1468 - Centro
Tapejara-RS
Fone: (54)3344-4700

Projeto:

Faixas Elevadas

Prancha:

Planta baixa, perfil transversal, drenagem e pintura

Local:

Tapejara/RS

Escala:

1:80

Responsável Técnico:

Data:

Abril/2023

Evanir Wolff
Prefeito Municipal

Eng. Civil Viviane Maria Biasi
CREA RS 097.169