


Escola Municipal
Marieli Andreola

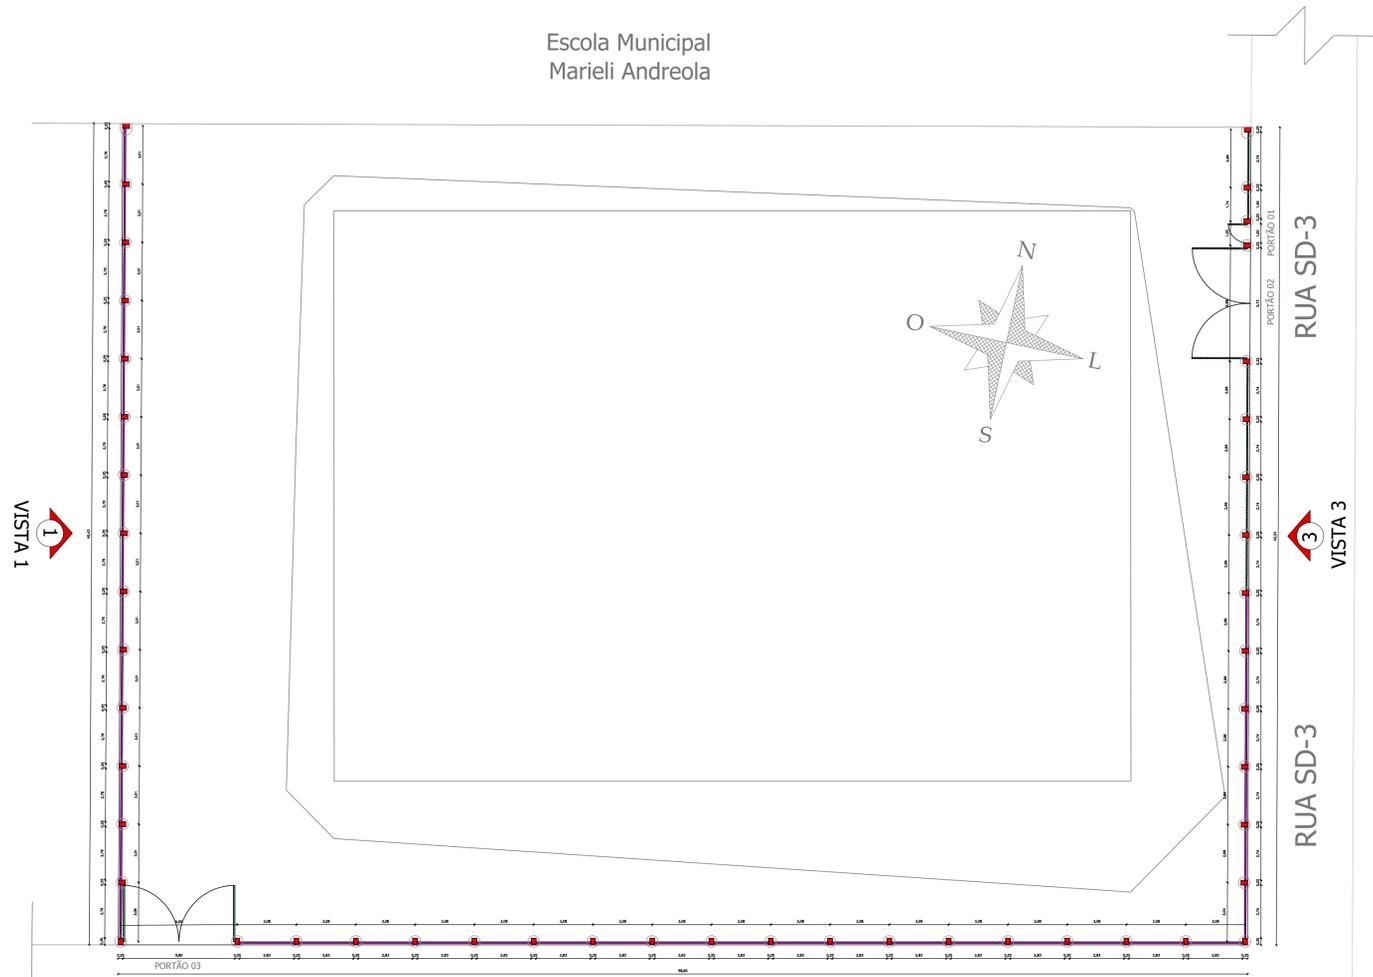


AV. PRINCESA ISABEL

AV. PRINCESA ISABEL

1 PLANTA BAIXA

Pilares 25x35
47x L=3,70m

Varição Formato dos Pilares

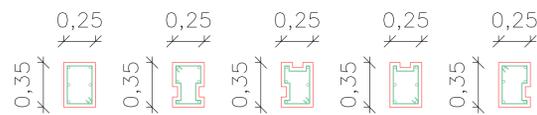


4 # 12.5mm sem emendas sem ganchos
2 # 10.0mm sem emendas sem ganchos
estribos # 5.0mm cada 15 cm
cobrimento armadura 2,5 cm

1 ARMADURA PILARES

- Pilares de concreto 25x35 L= 3,70m
- Placas de concreto #=8cm H = 1,25m
- Portões e cercas de aço


Painéis / Placas 8x125

28x L=2,84m
34x L=2,91m
12x L=2,82m

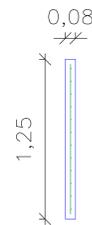

malha simples Q196 (10x10cm Ø5.0mm)
cobrimento armadura 3 cm


2 ARMADURA PAINÉIS / PLACAS

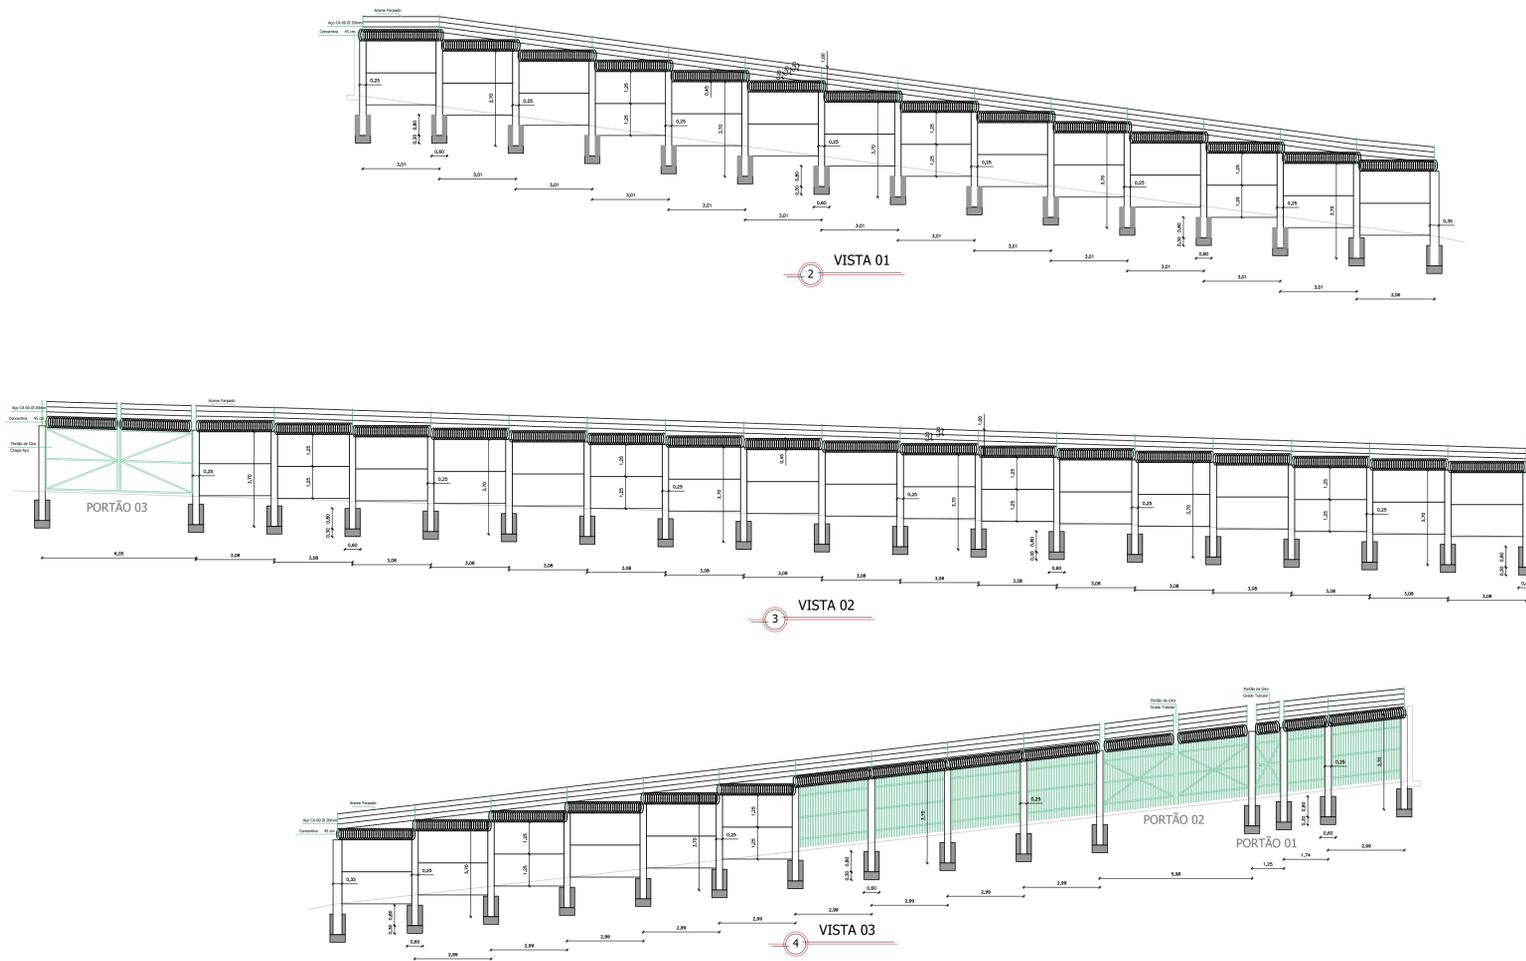

2 VISTA 01


3 VISTA 02

4 VISTA 03

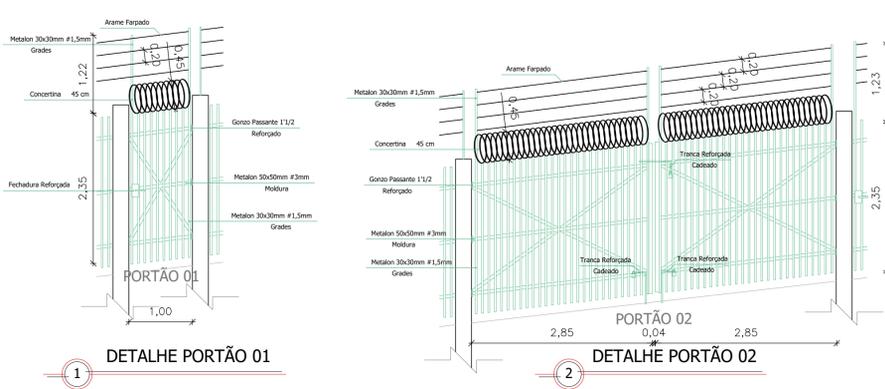

1 DETALHE PORTÃO 01

2 DETALHE PORTÃO 02

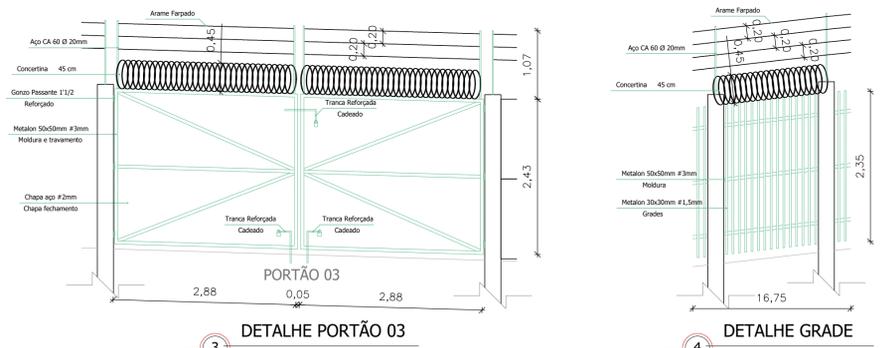

3 DETALHE PORTÃO 03

4 DETALHE GRADE

Carimbos

		Responsável Técnico: Engº Civil José Luiz Marilho Crea RS 181.378	
Obra: Muro Gaiásio Escola Ensino Fundamental Marieli Andreola		Área: -	
Prefeitura Municipal de Tapejara:		Escala: 1:500	
Evandro Wolff Prefeitura Municipal de Tapejara		Data: Fevereiro / 2024	
Local: Av. Princesa Isabel esp. Rua SD 03		Prancha: Planta Baixa, Vistas, Detalhes e Armaduras	
Rua do Comércio, 1468 - Centro - Tapejara / RS E-mail: engenharia.pmt@tapejara.rs.gov.br Fone: 54 3344 4127 - Departamento de Engenharia		Município: Tapejara / RS	
		Folha: 2/2	