



01 Planta Baixa
1:50

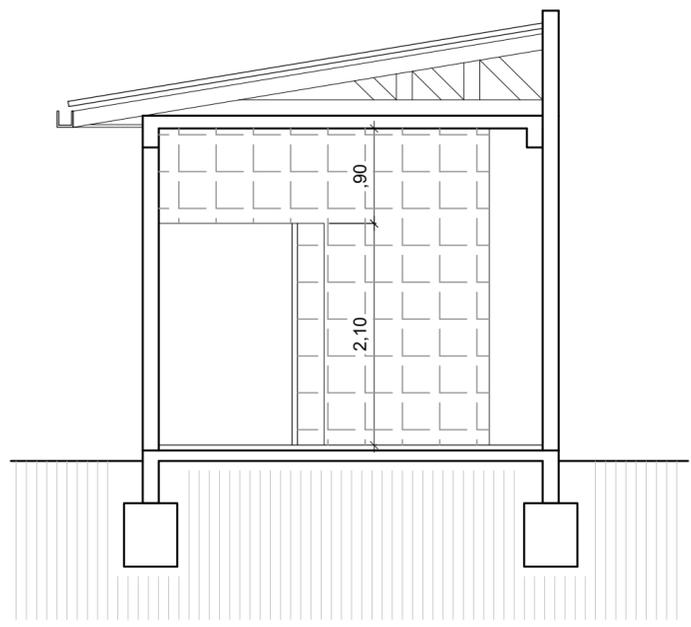

02 Corte BB'
1:50

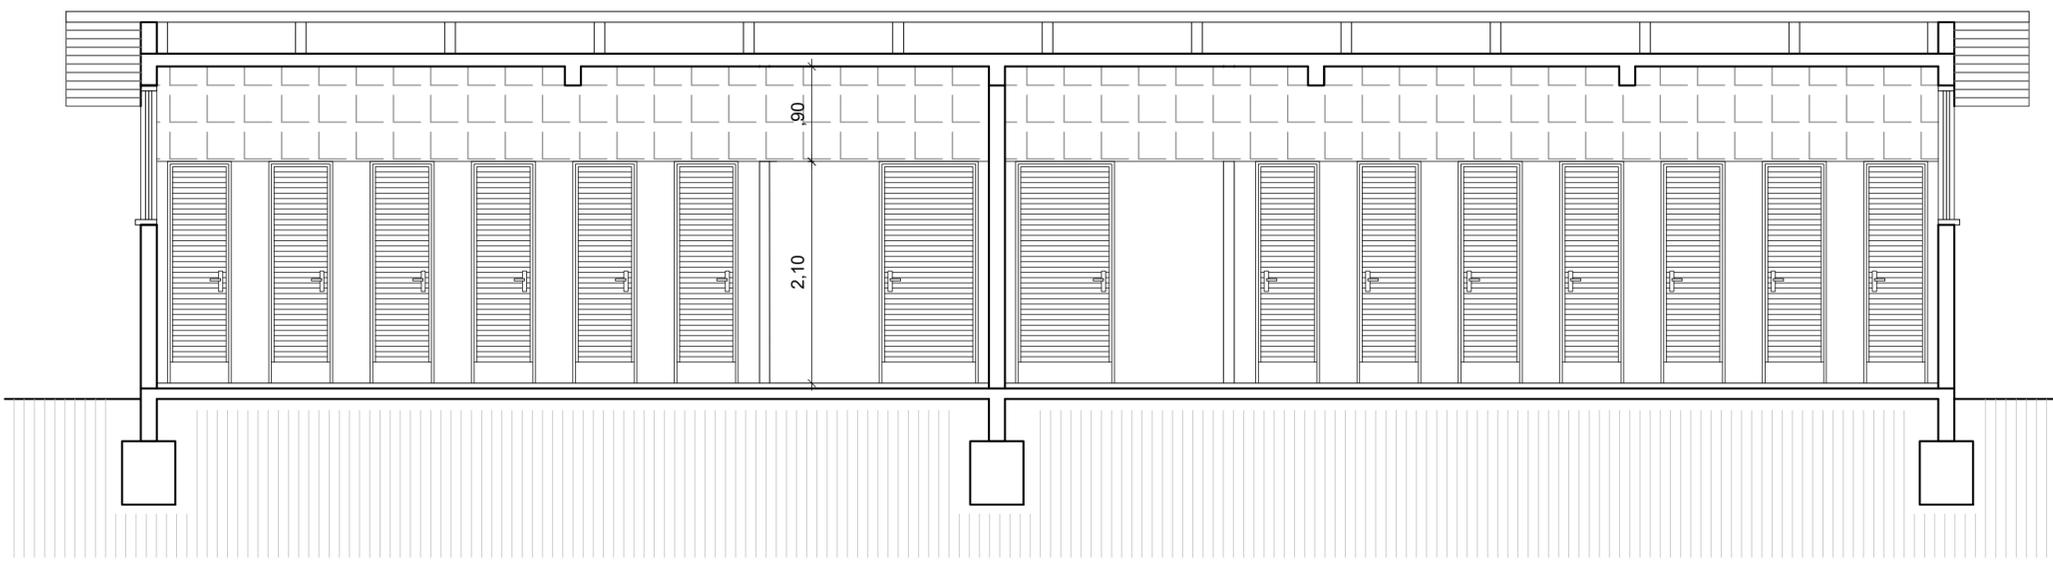

03 Corte AA'
1:50

CARIMBOS

OBRA	BANHEIROS PAVILHÃO PARQUE DE RODEIOS	
PROPRIETÁRIO CNPJ	PREFEITURA MUNICIPAL DE TAPEJARA 87.615.449/0001-42	
LOCAL	PARQUE MUNICIPAL ÂNGELO EUGÊNIO DAMETTO BAIRRO SÃO CRISTÓVÃO, TAPEJARA/RS	
AUTOR DO PROJETO	GEISSON BRUSSO ARQUITETO E URBANISTA CAU/RS A70225-0	
RESPONSÁVEL TÉCNICO	GEISSON BRUSSO ARQUITETO E URBANISTA CAU/RS A70225-0	
DATA MARÇO DE 2024	ASSUNTO	FOLHA Nº
ESCALA 1:50	PROJETO ARQUITETÔNICO PLANTA BAIXA E CORTES	02/04
DESENHO GEISSON BRUSSO		
ÁREAS	DIREITOS AUTORAIS RESERVADOS CONFORME:	
TERRENO	- ARTIGO 184 DO CÓDIGO PENAL - LRI 5.988 DO CÓDIGO CIVIL - RESOLUÇÃO CONFEA 205/71	
CONSTRUÇÃO	63,75 M ²	