



**1** Planta Baixa Fraldário

1:25

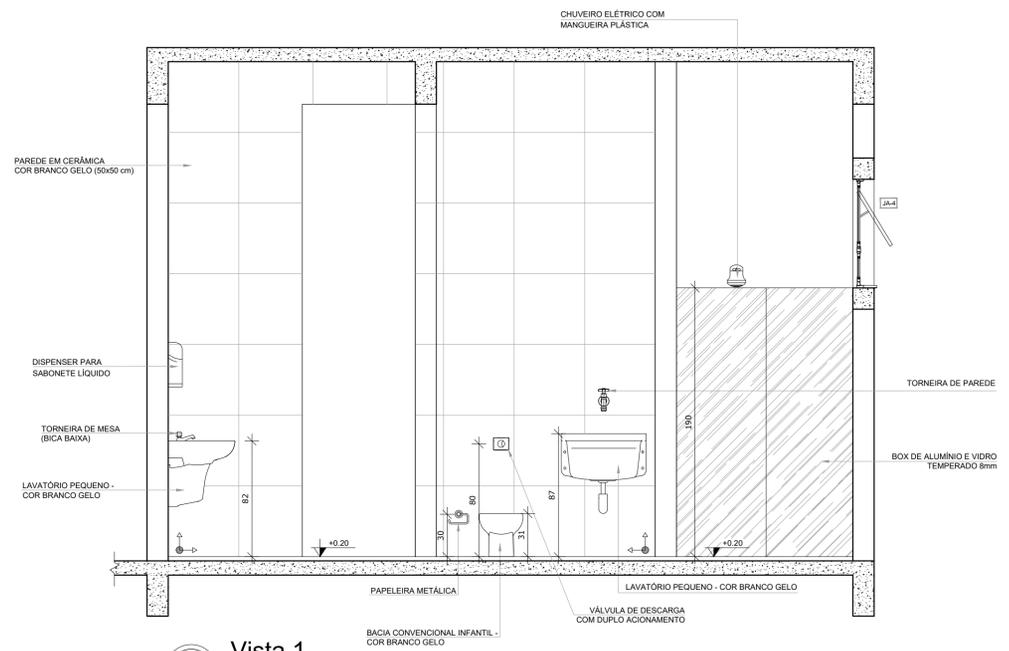


**2** Vista 1

1:25

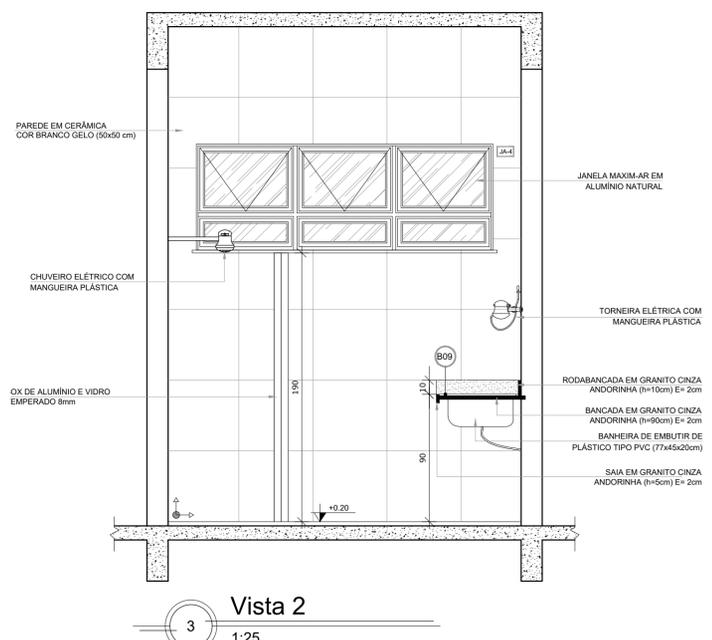


**3** Vista 2

1:25

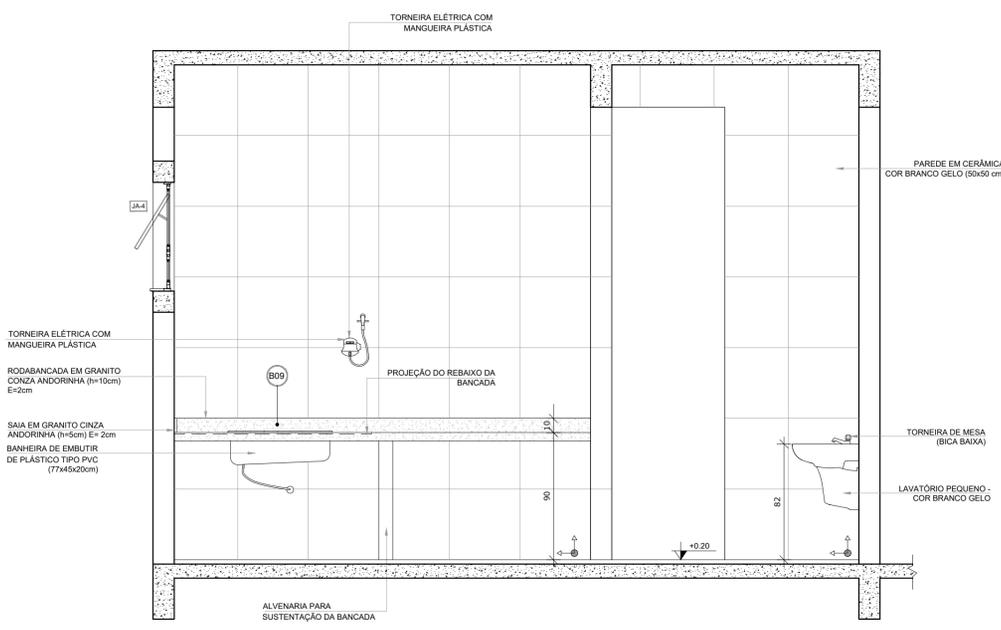


**4** Vista 3

1:25

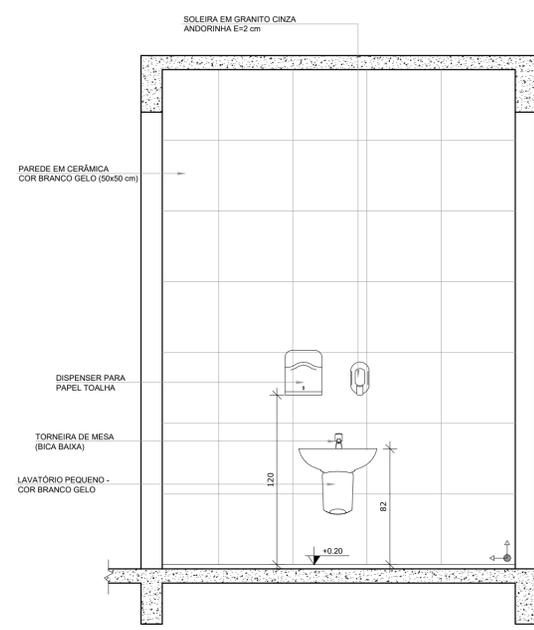


**5** Vista 4


1:25

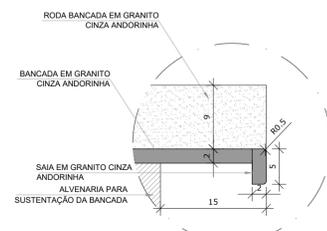

**DETALHE 1 - CORTE**  
bancada de granito - área seca  
esc.: 1/5

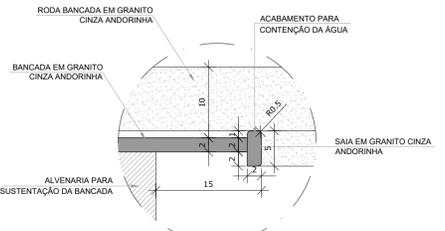

**DETALHE 2 - CORTE**  
bancada de granito - área molhada  
esc.: 1/5

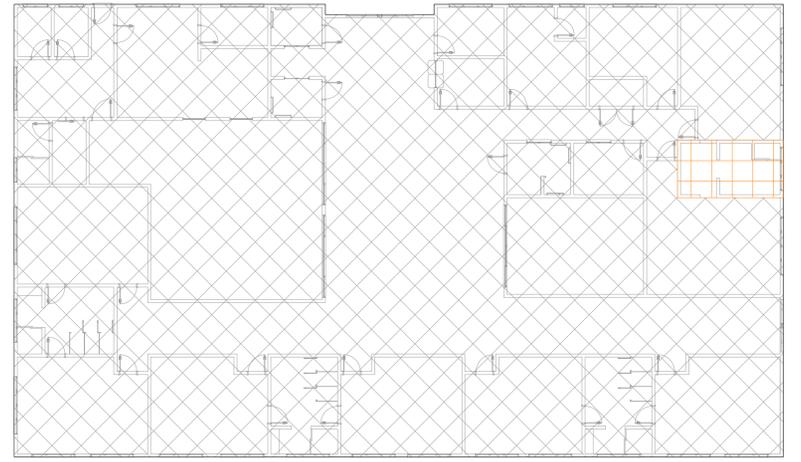

**CROQUI DE REFERÊNCIA**

PREFEITURA MUNICIPAL TAPEJARA/RS		
Obr: CRECHE REAL I		
Detalhe: PROJETO ARQUITETÔNICO CRECHE REAL I		
Prancha: DETALHES FRALDÁRIO	Proprietário: PREFEITURA MUNICIPAL DE TAPEJARA	Prancha: <b>16</b>
Responsável Técnico: ARQ. GEISSON BRUSSO. CAU RS A70225-0	Escala: 1/25	Data: ABRIL/2025