




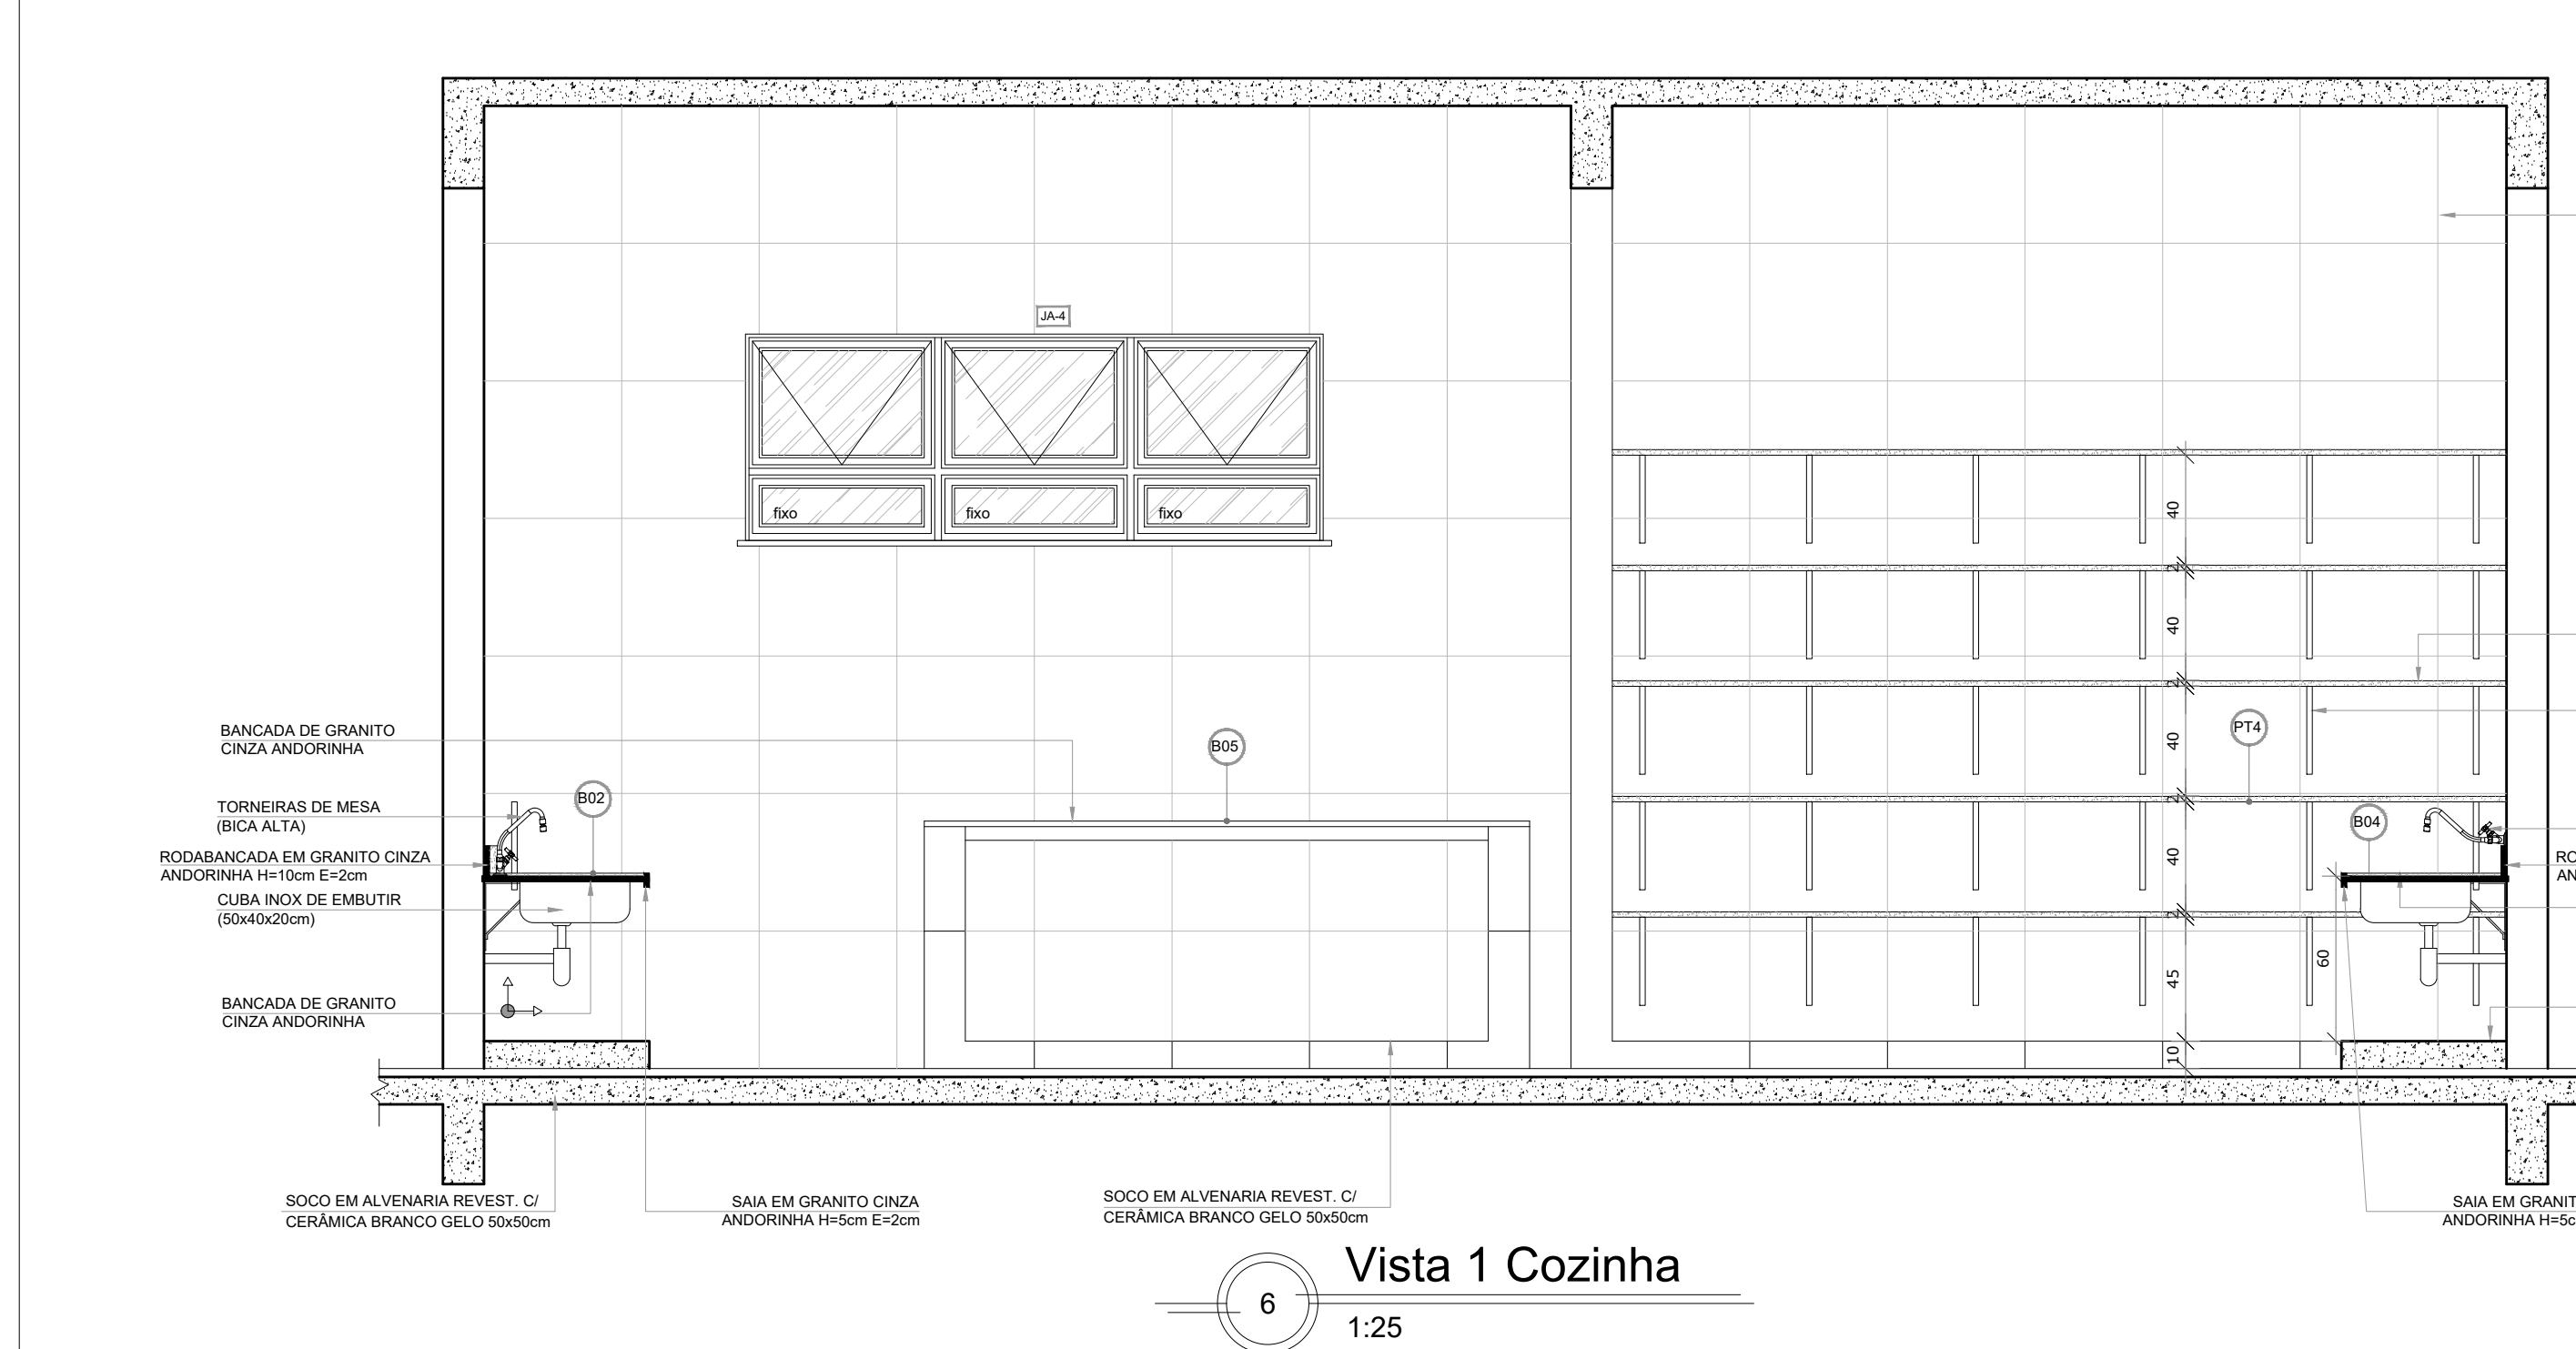


6 Vista 1 Cozinha
1:25

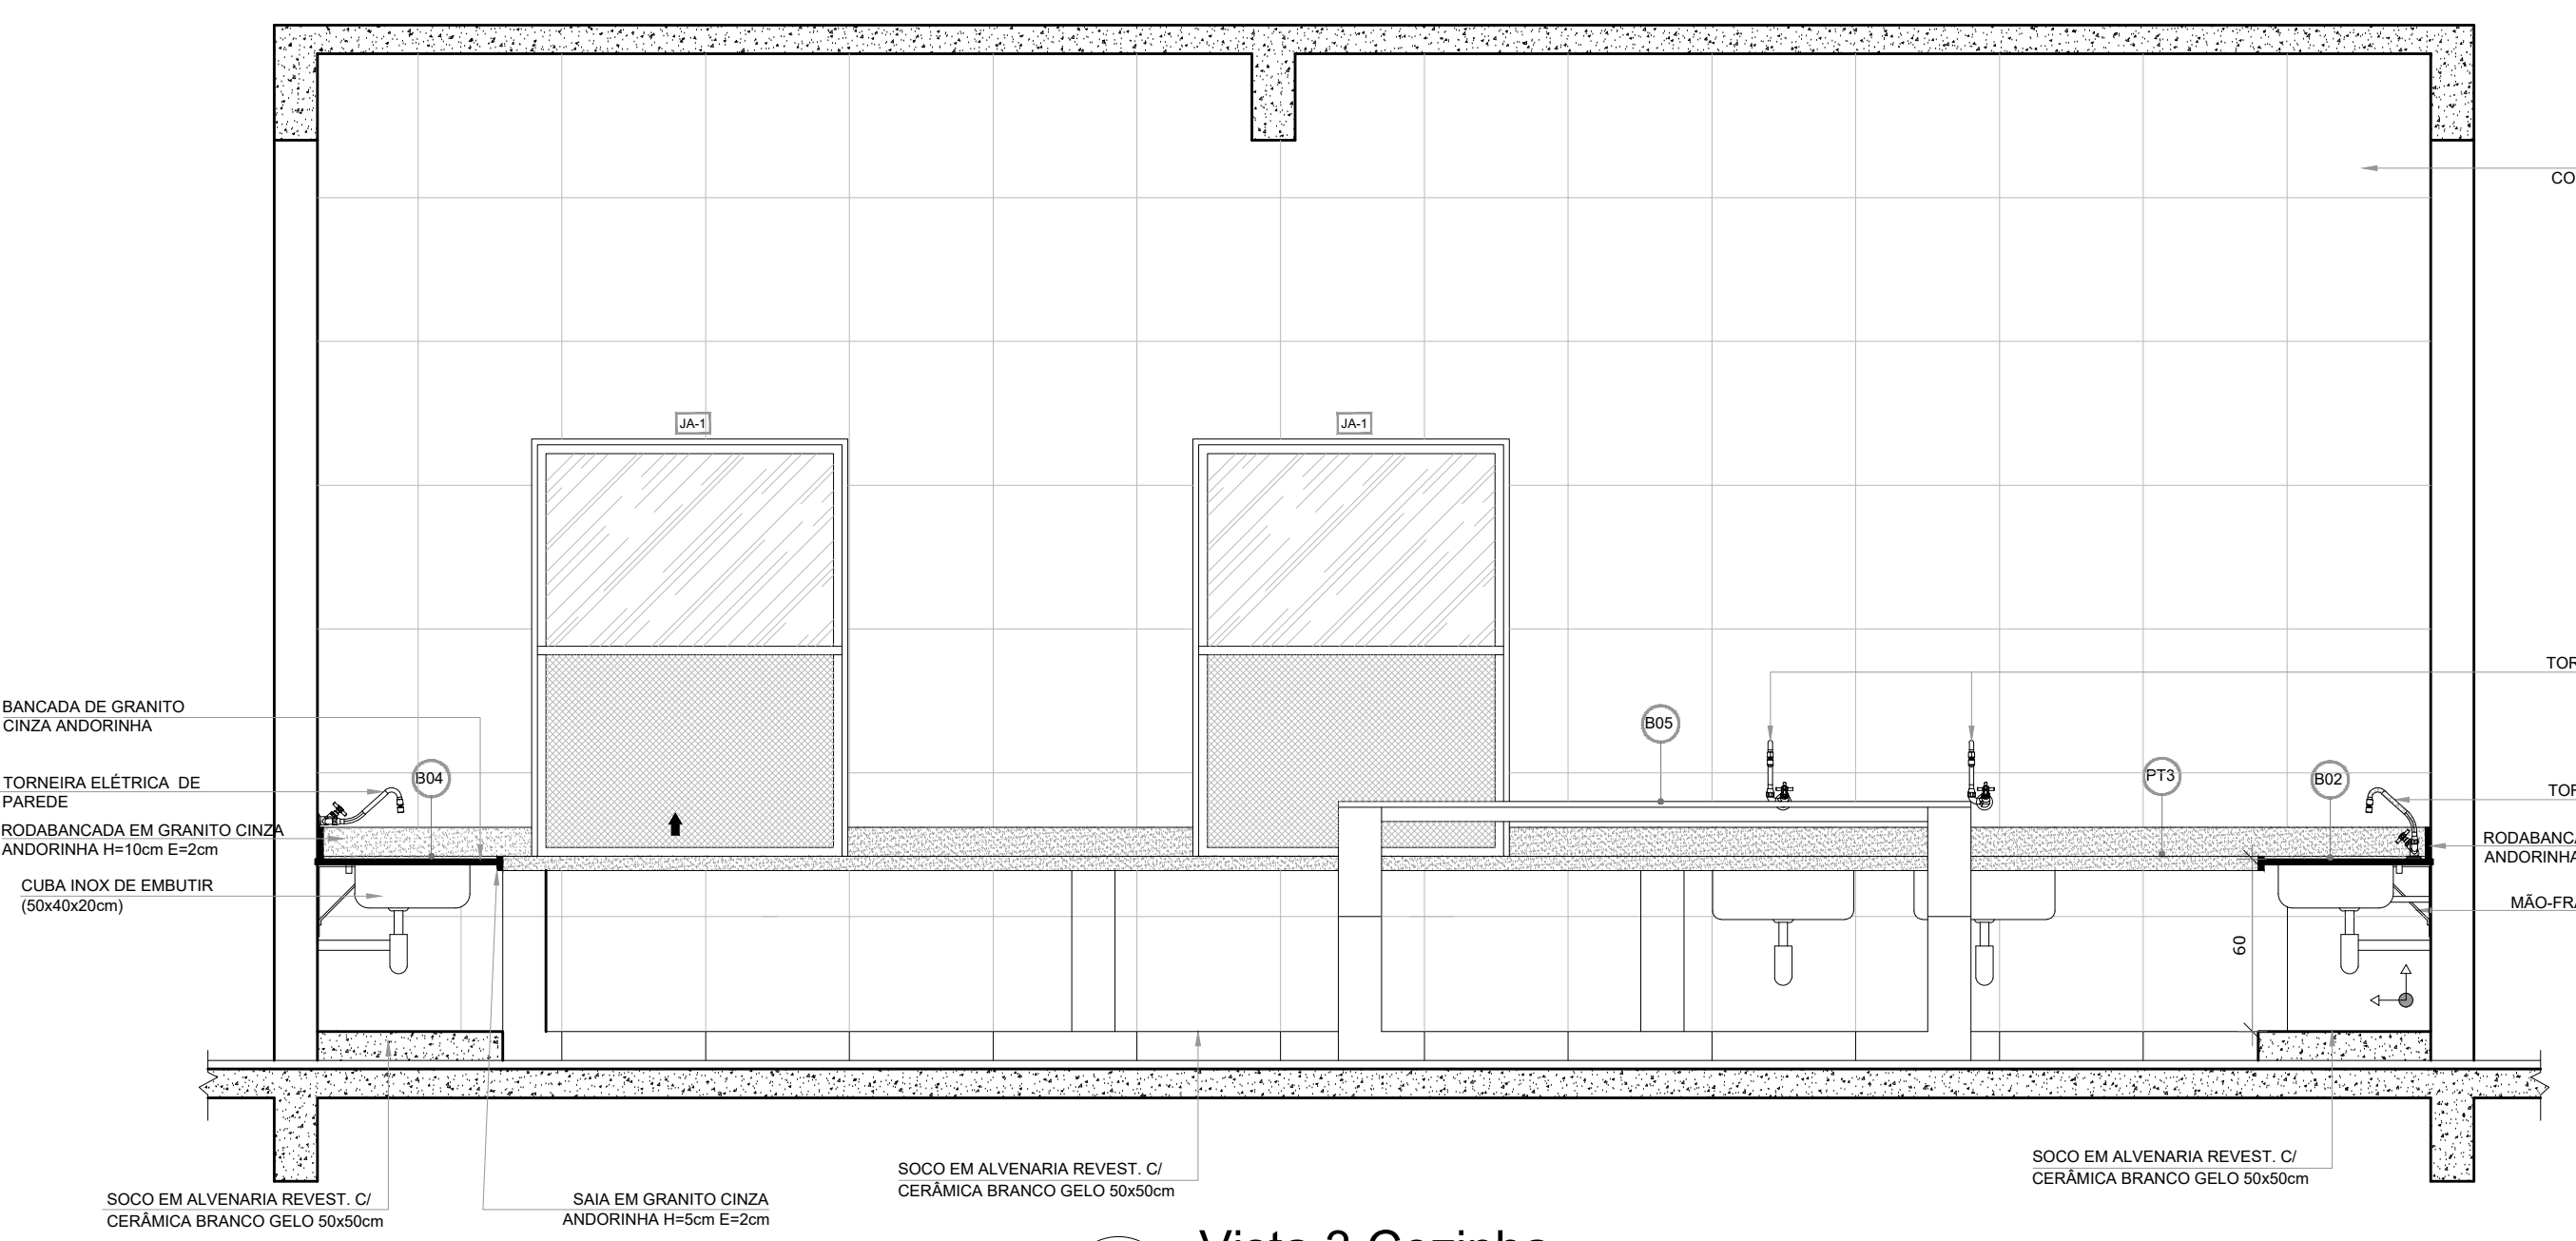


2 Vista 3 Cozinha
1:25

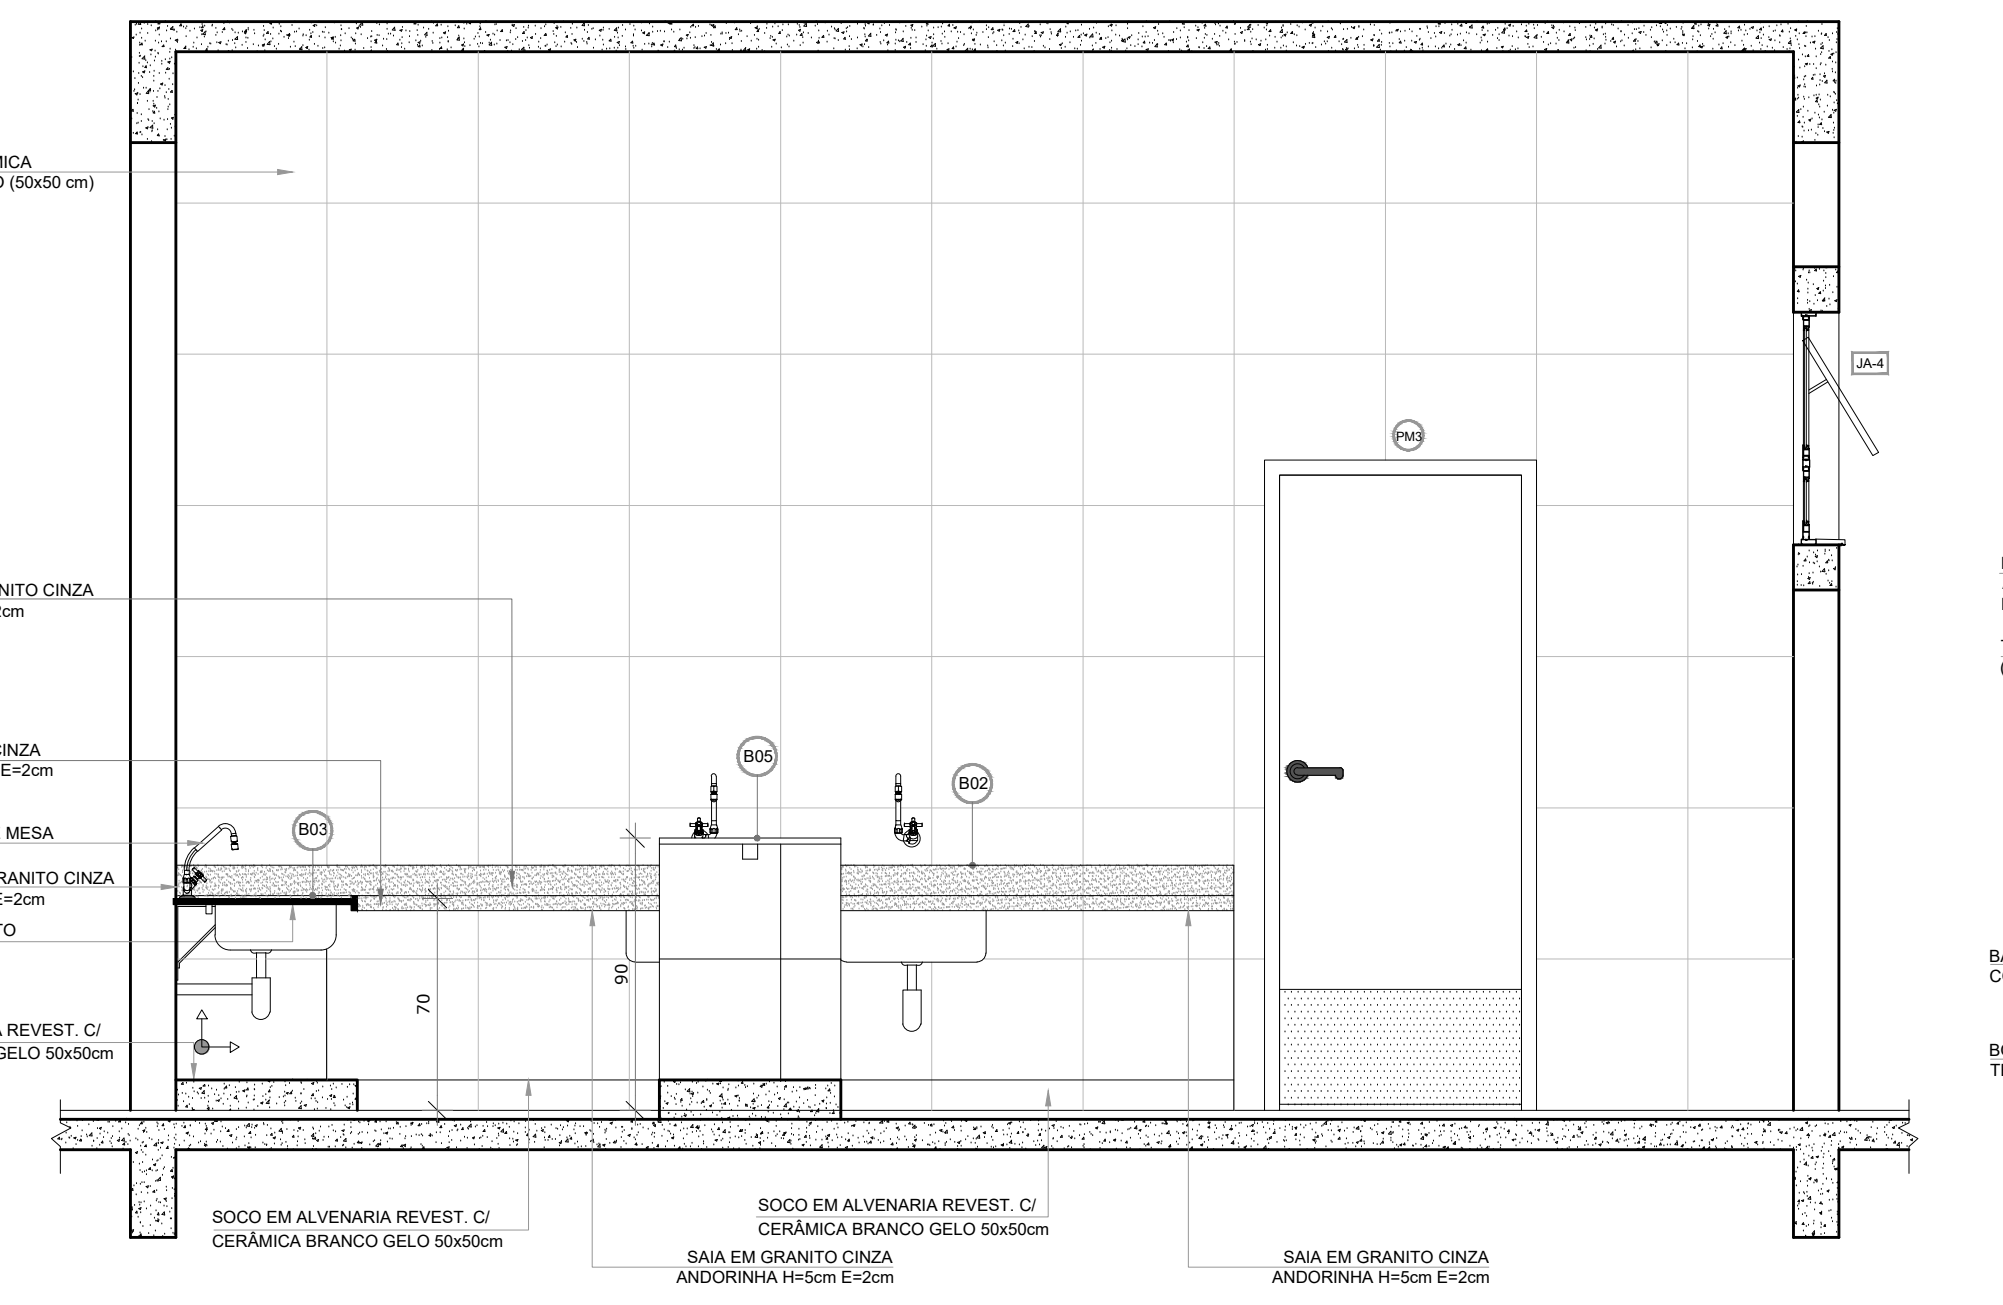


3 Vista 4 Cozinha
1:25

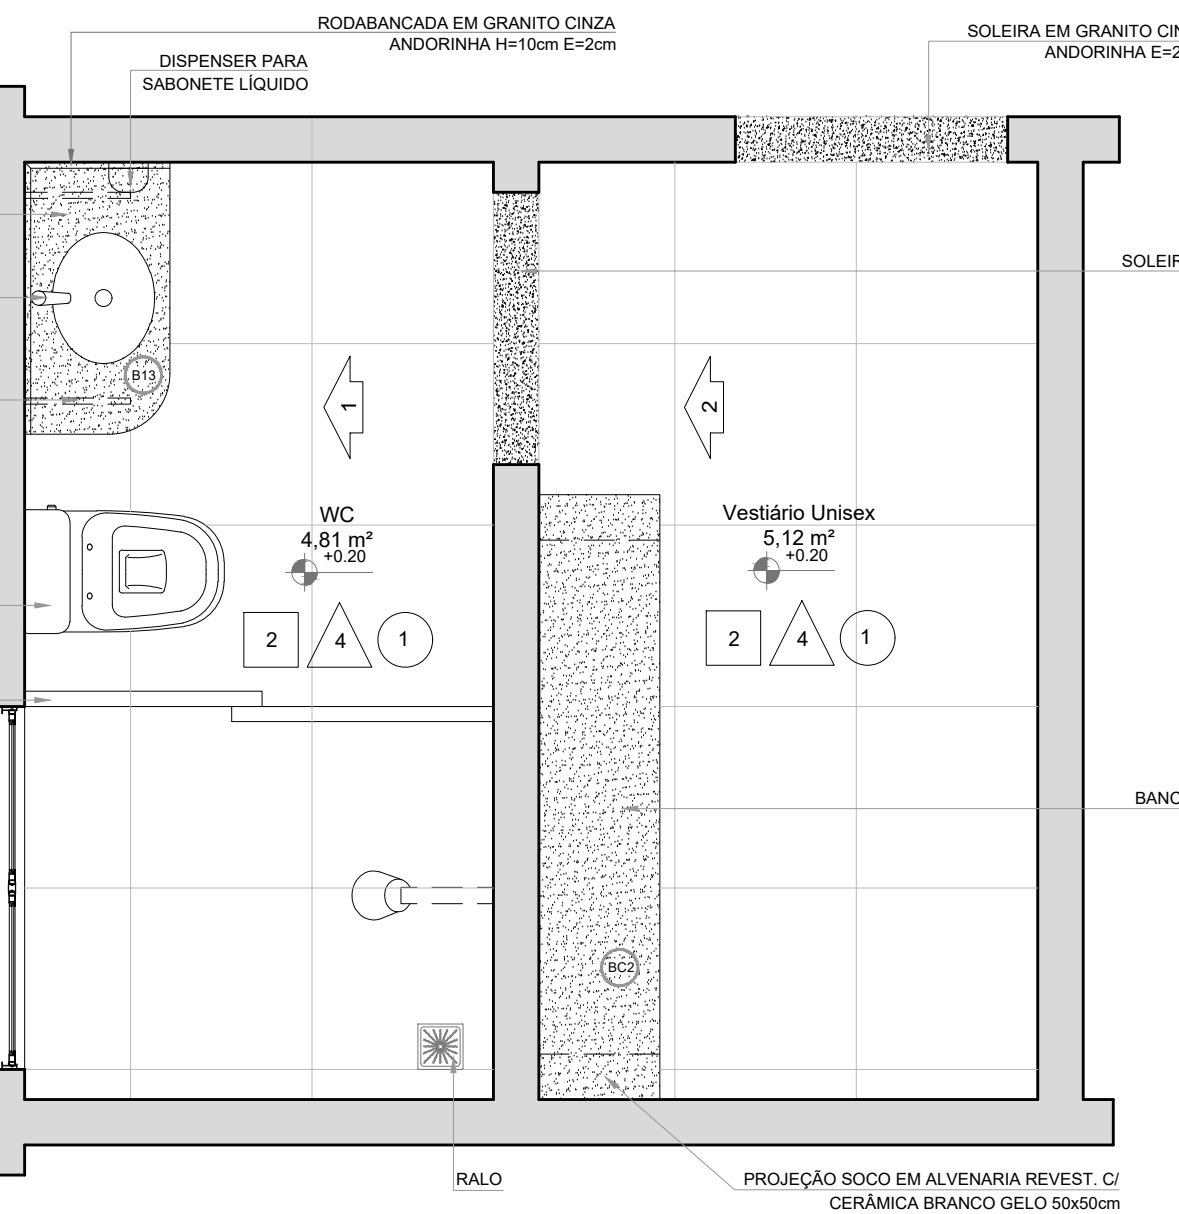


4 Planta Baixa WC e Vestiário
1:25

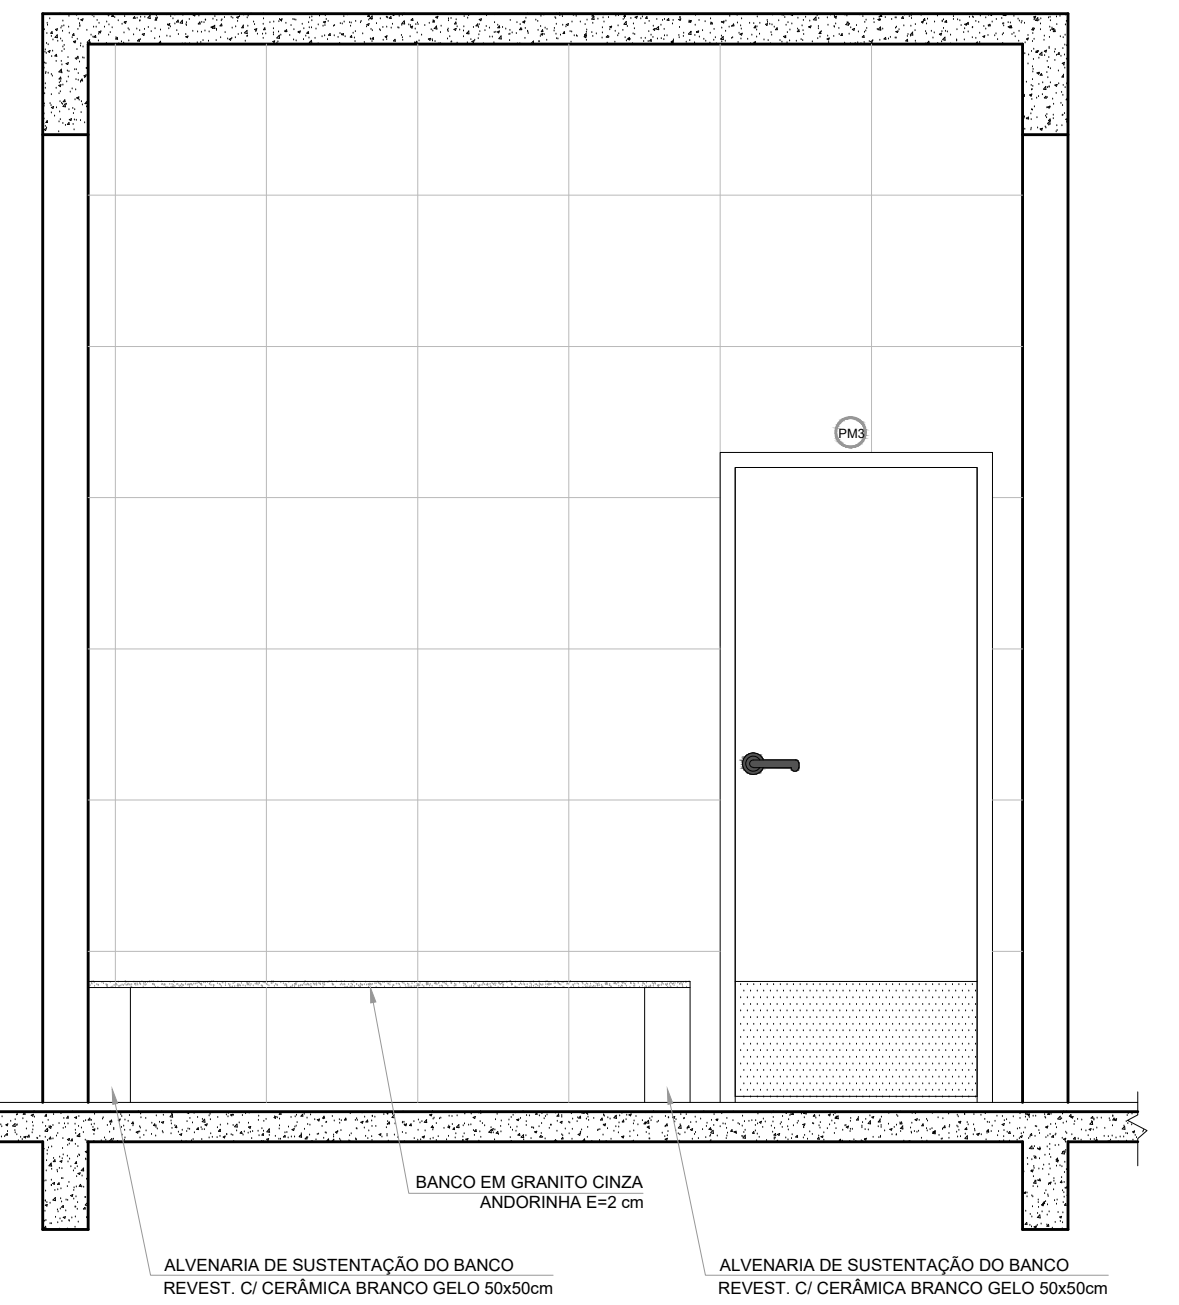


6 Vista 2 WC Vestiário
1:25

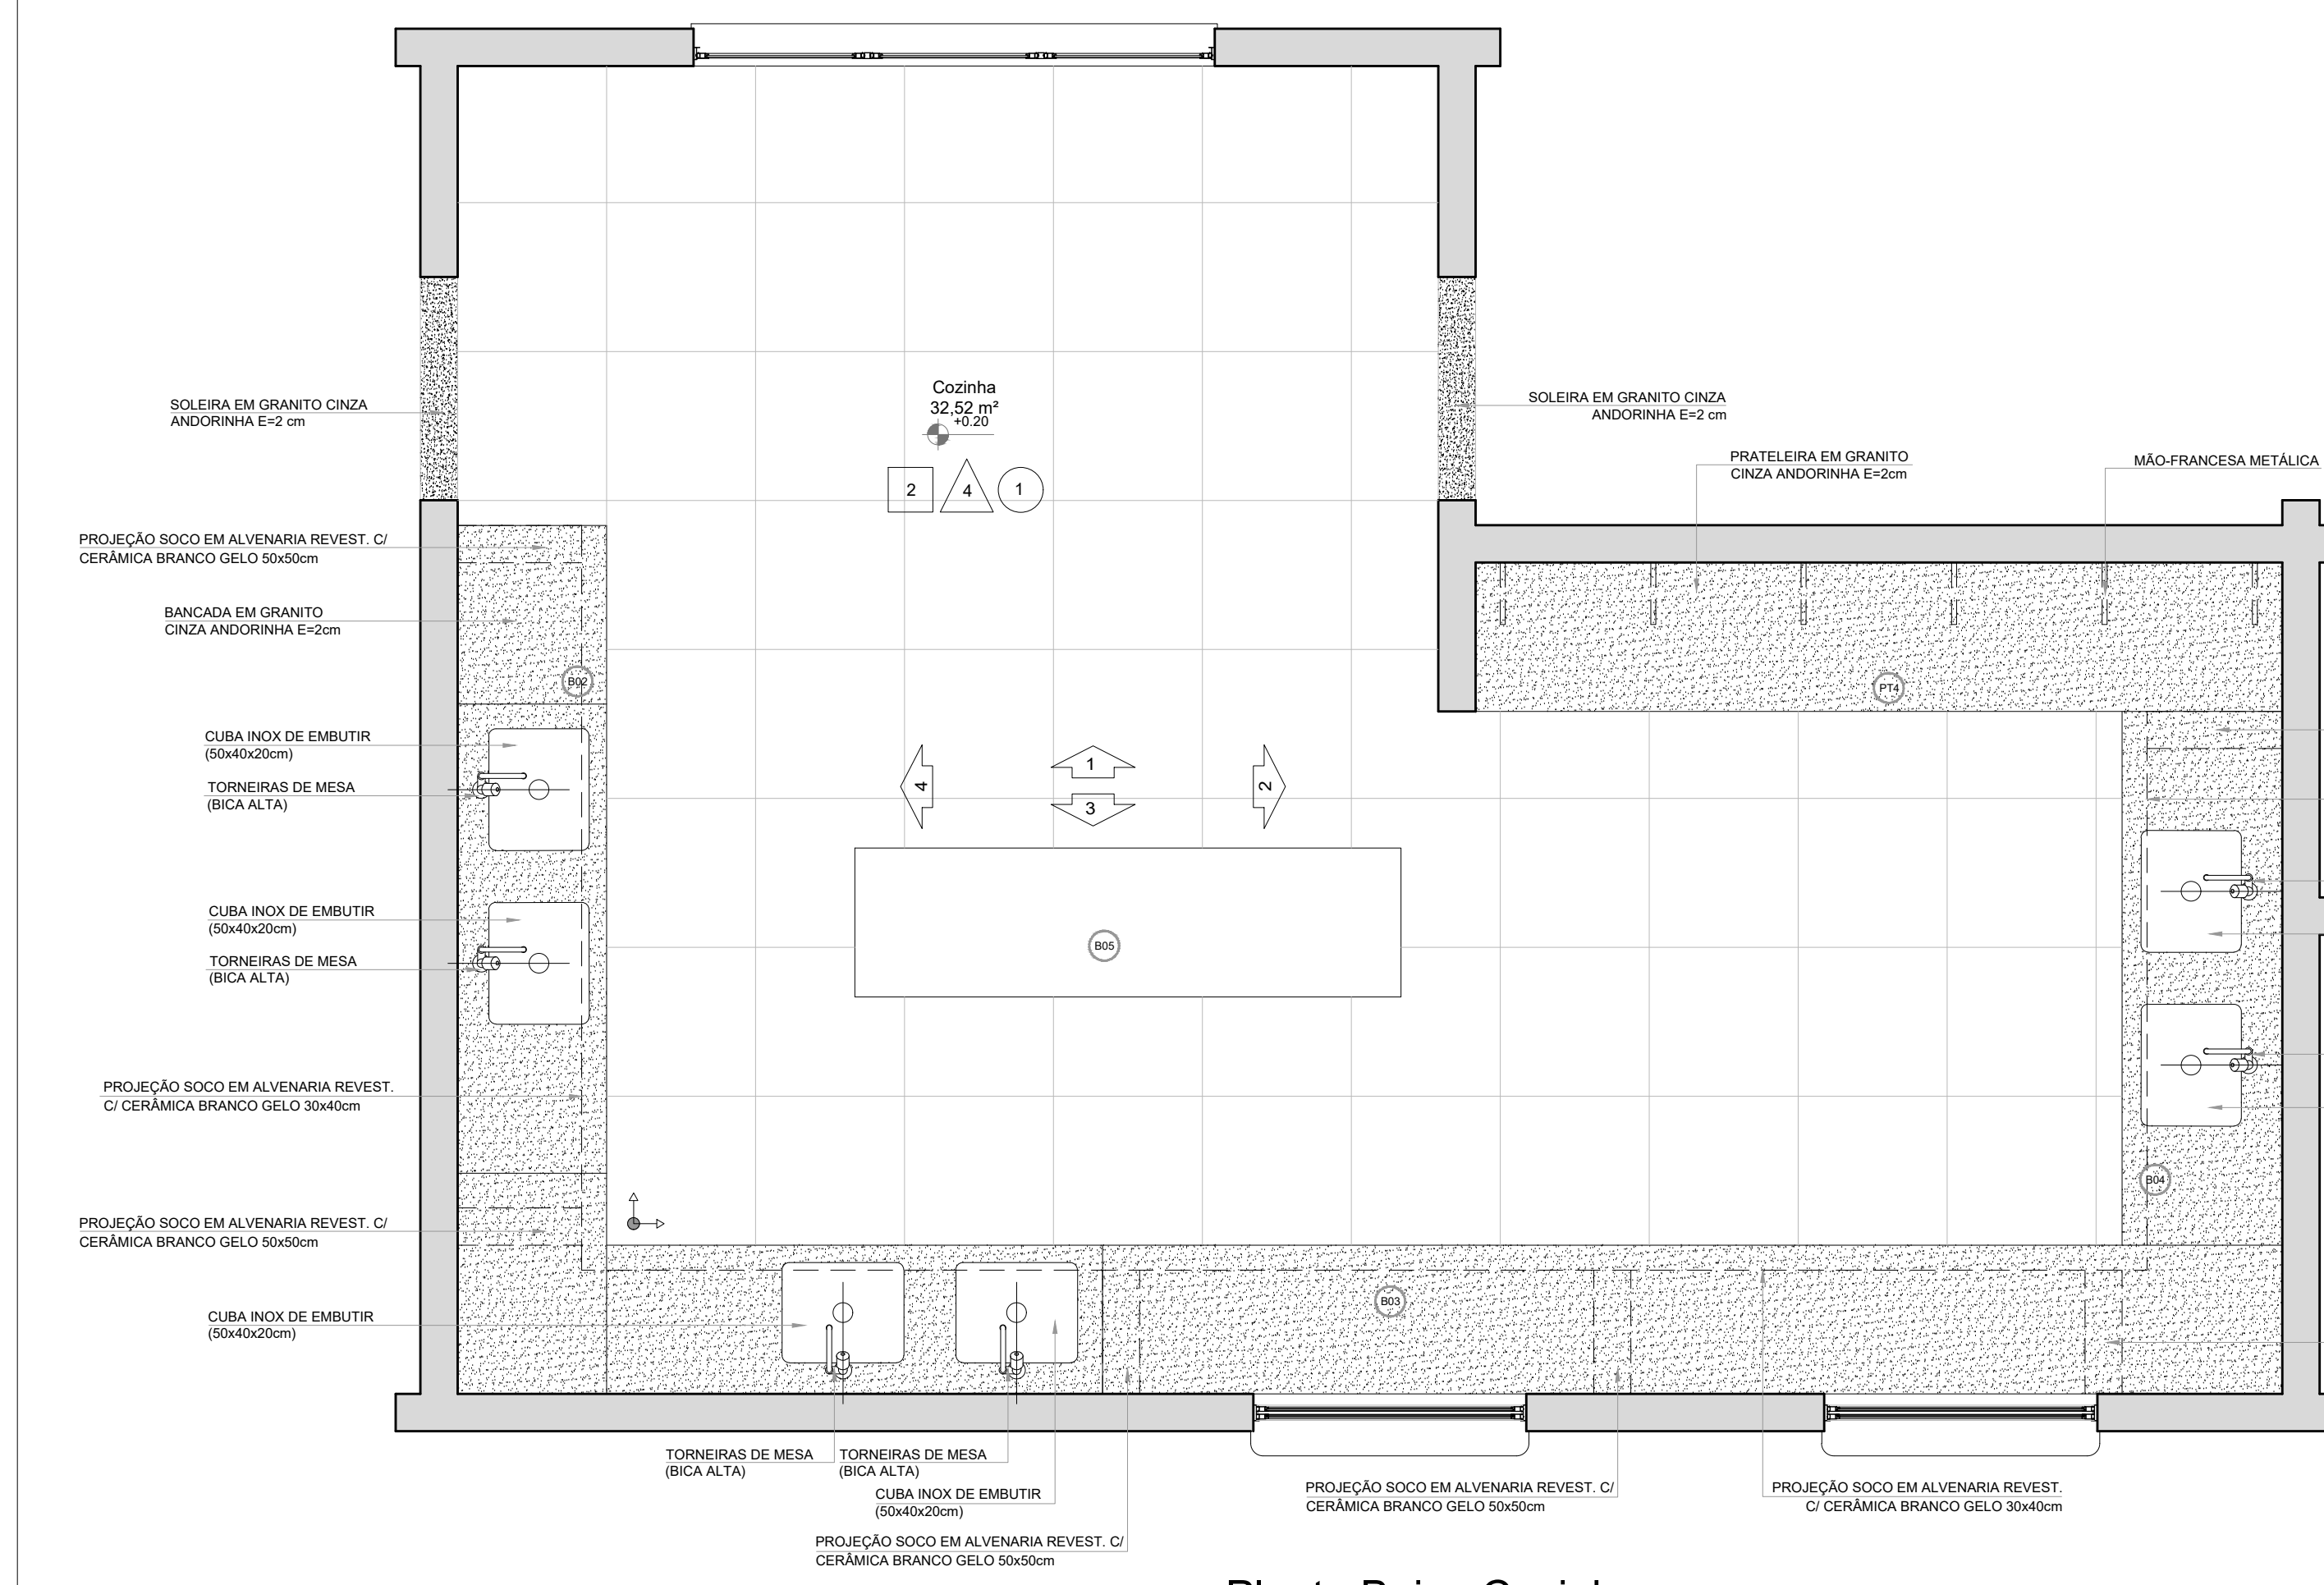


5 Planta Baixa Cozinha
1:25

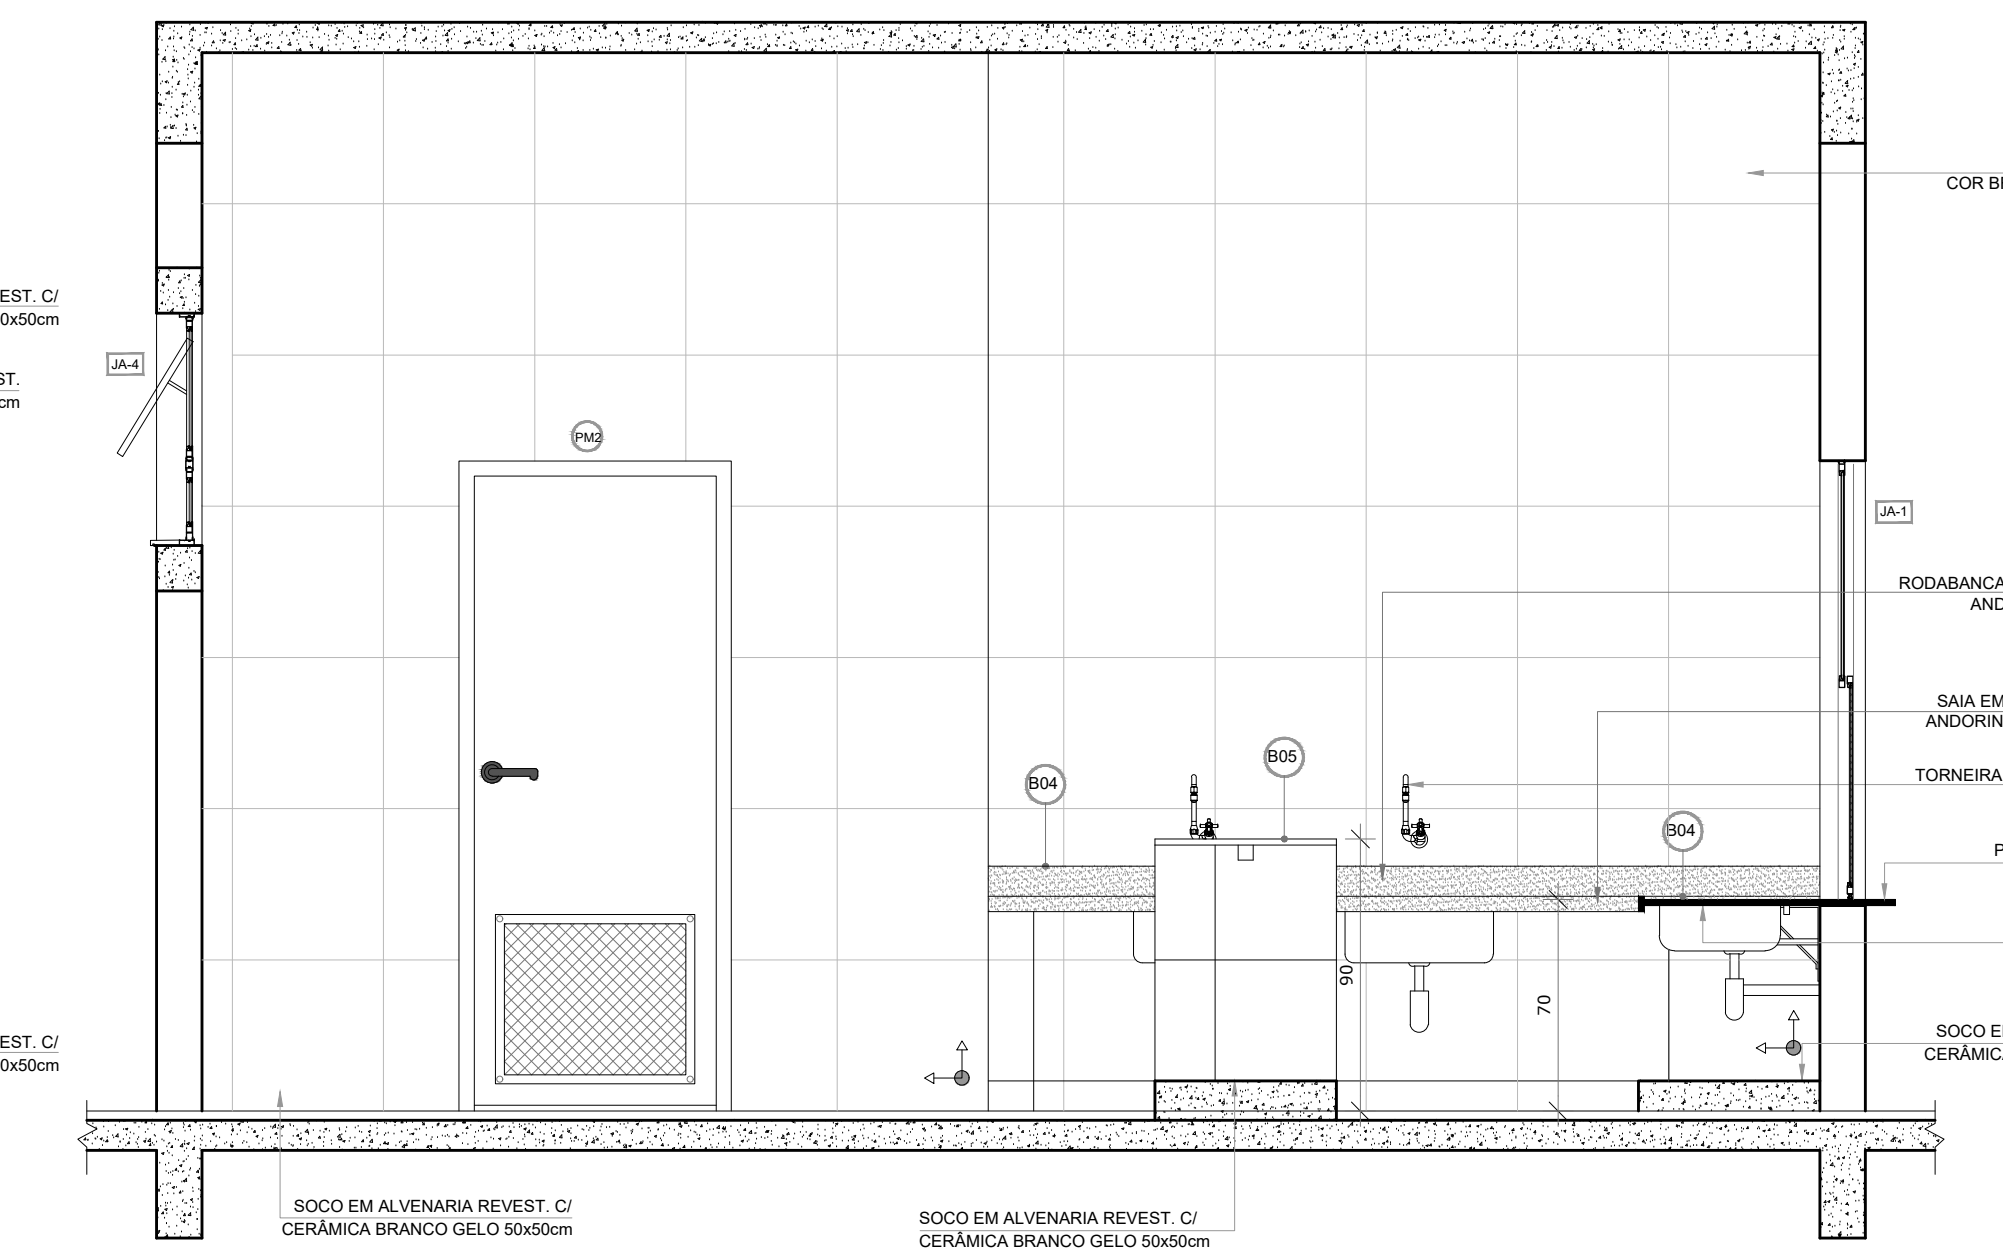


1 Vista 2 Cozinha
1:25

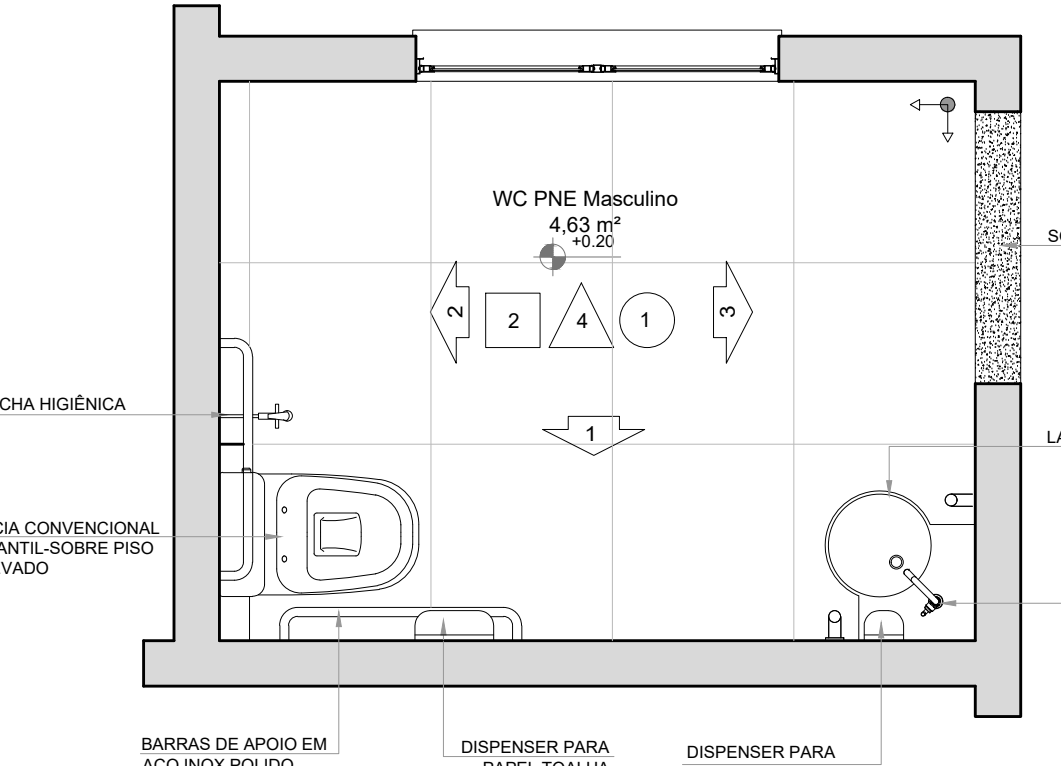


7 Planta Baixa WC PNE Feminino
1:25

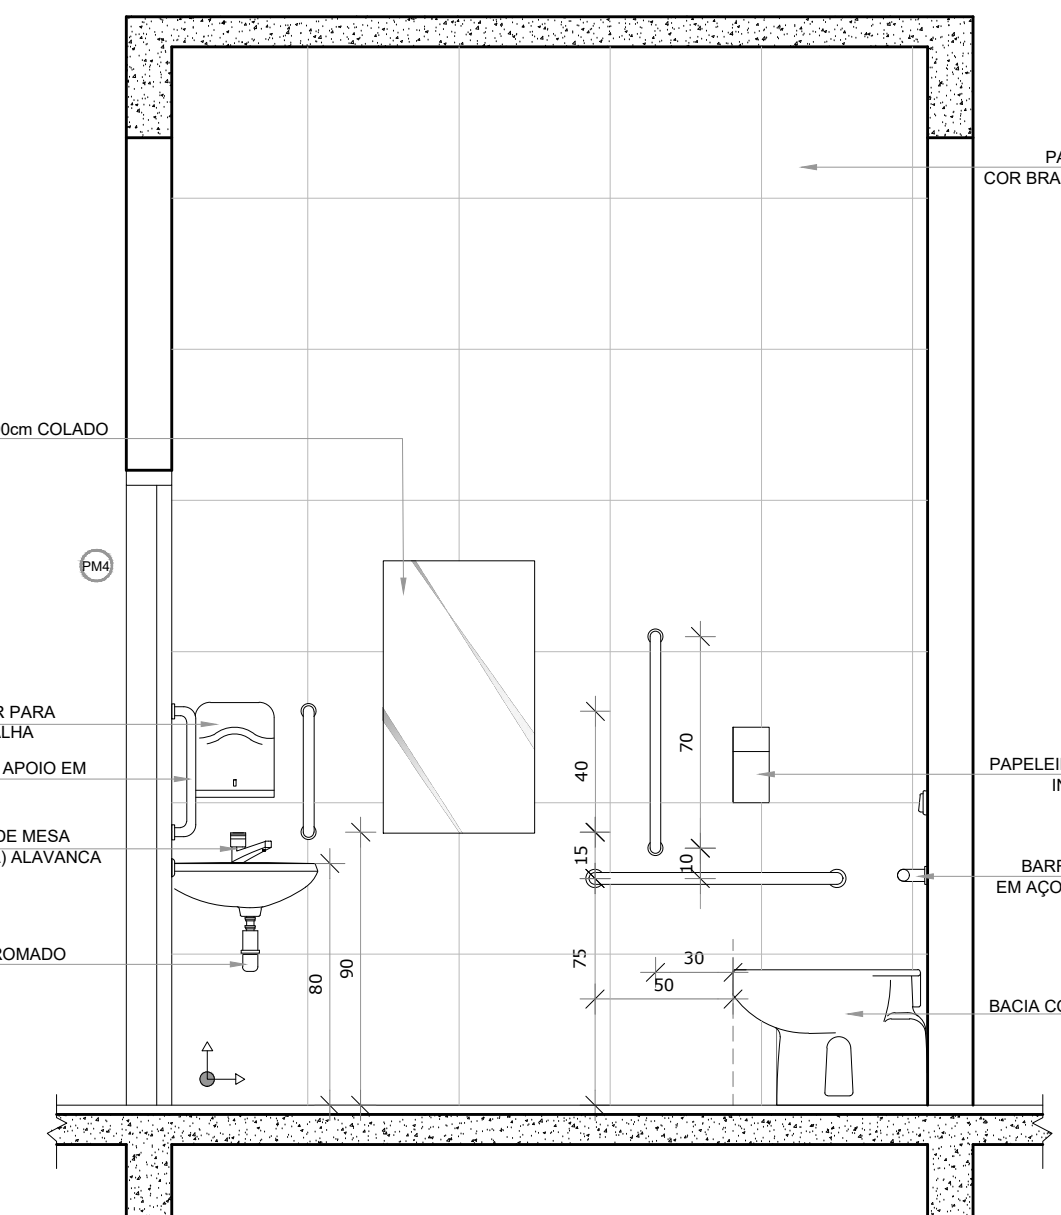


8 Vista 1 WC PNE Feminino
1:25

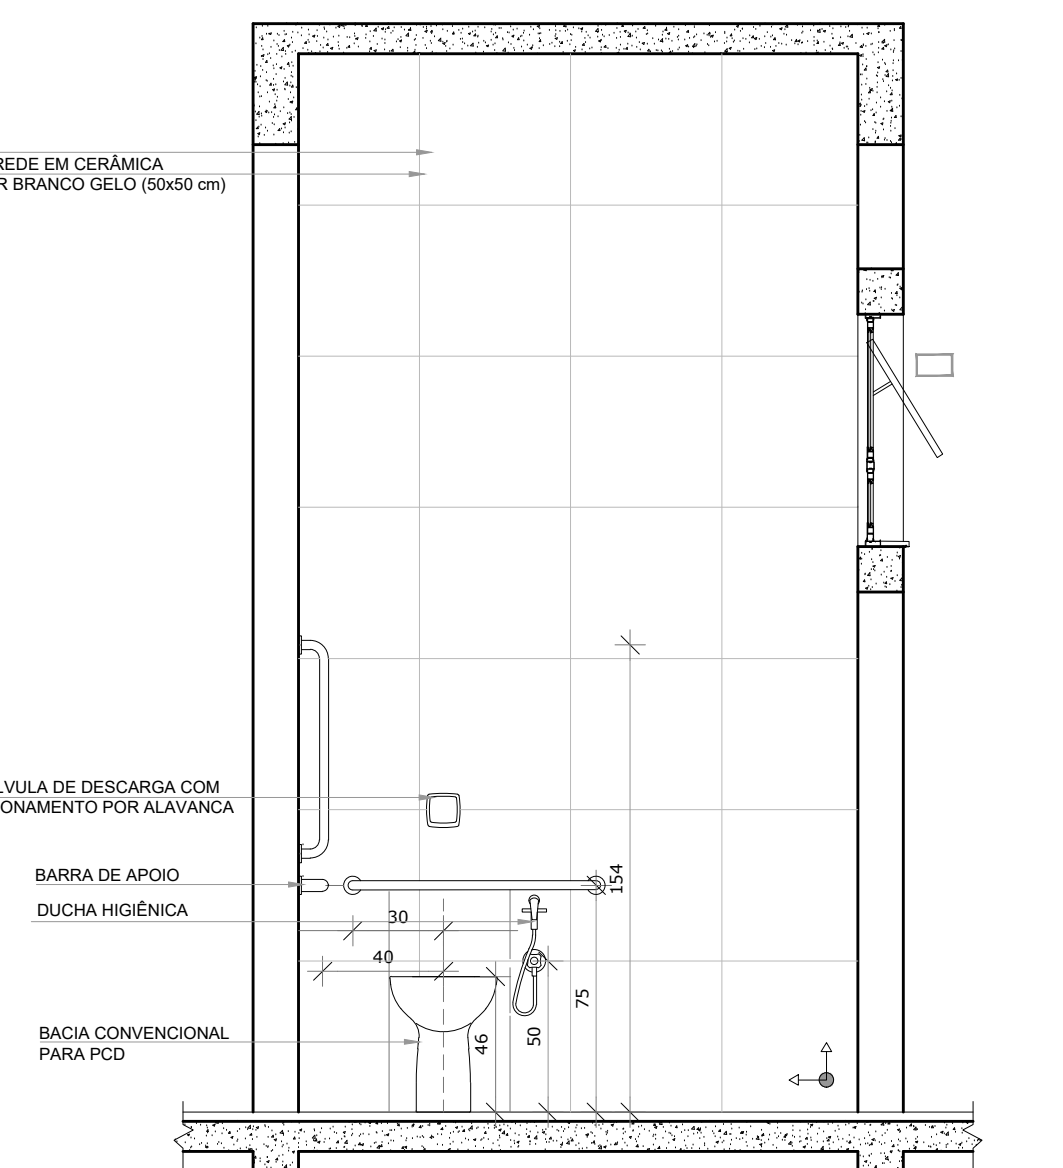


10 Vista 3 WC PNE Feminino
1:25

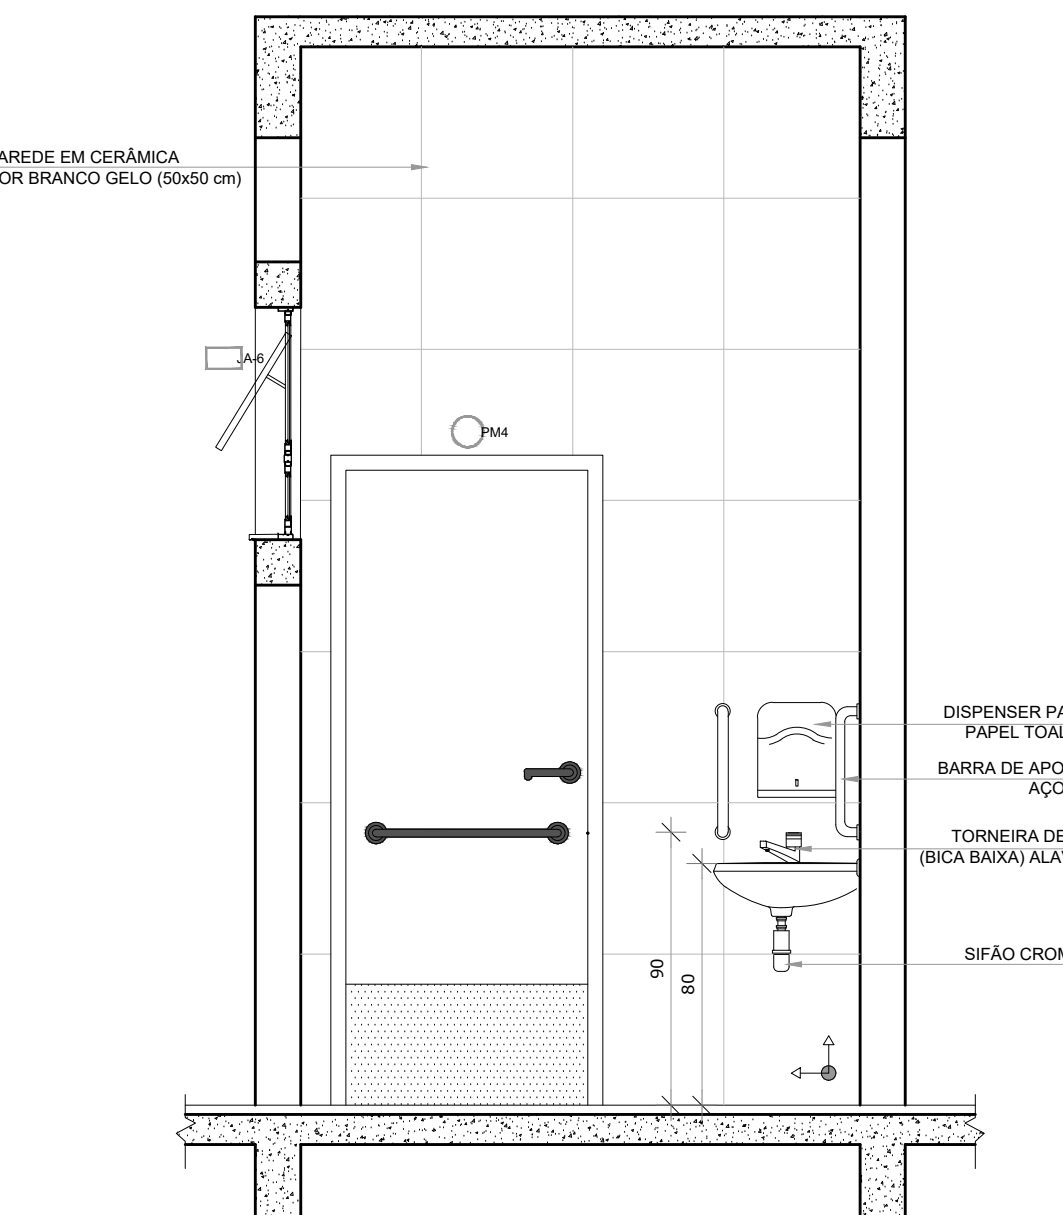


9 Vista 2 WC PNE Feminino
1:25

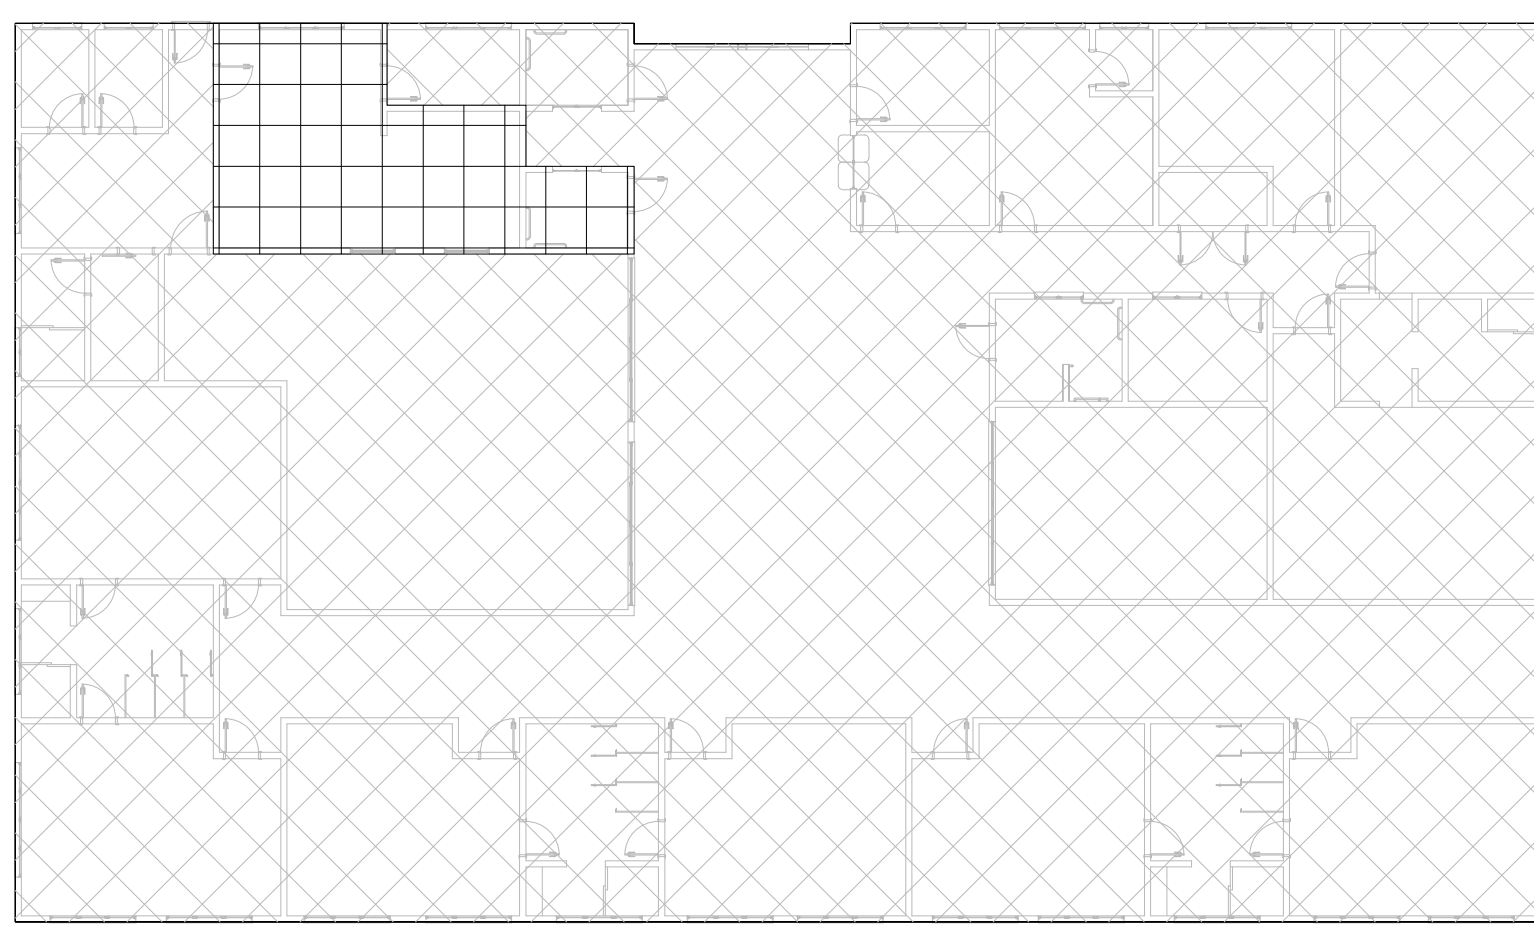

CROQUI DE REFERÊNCIA

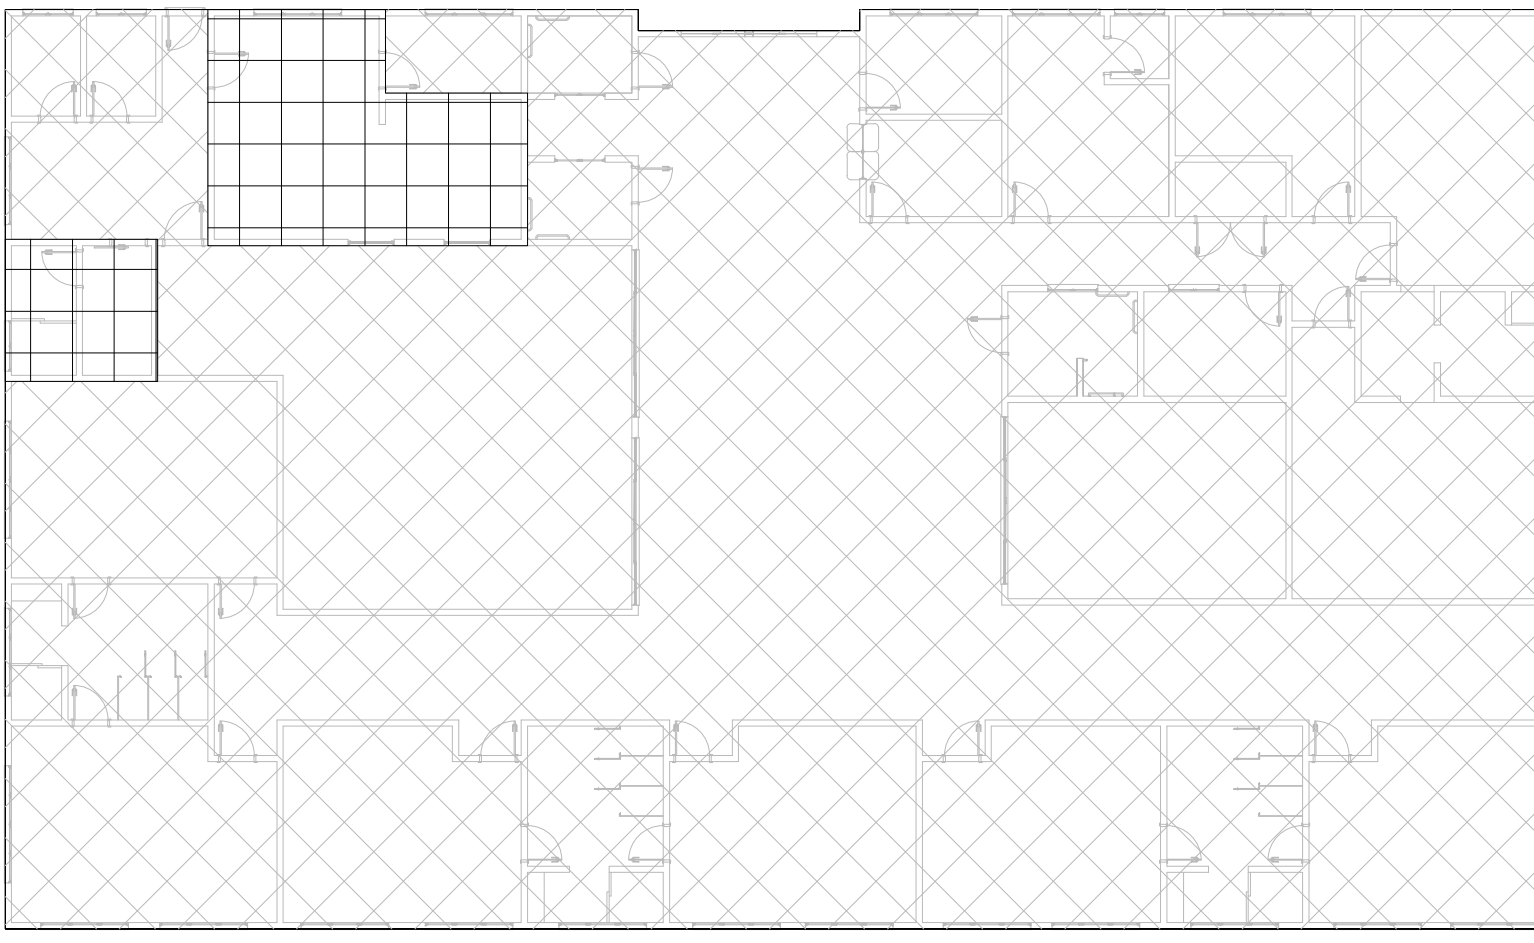

CROQUI DE REFERÊNCIA

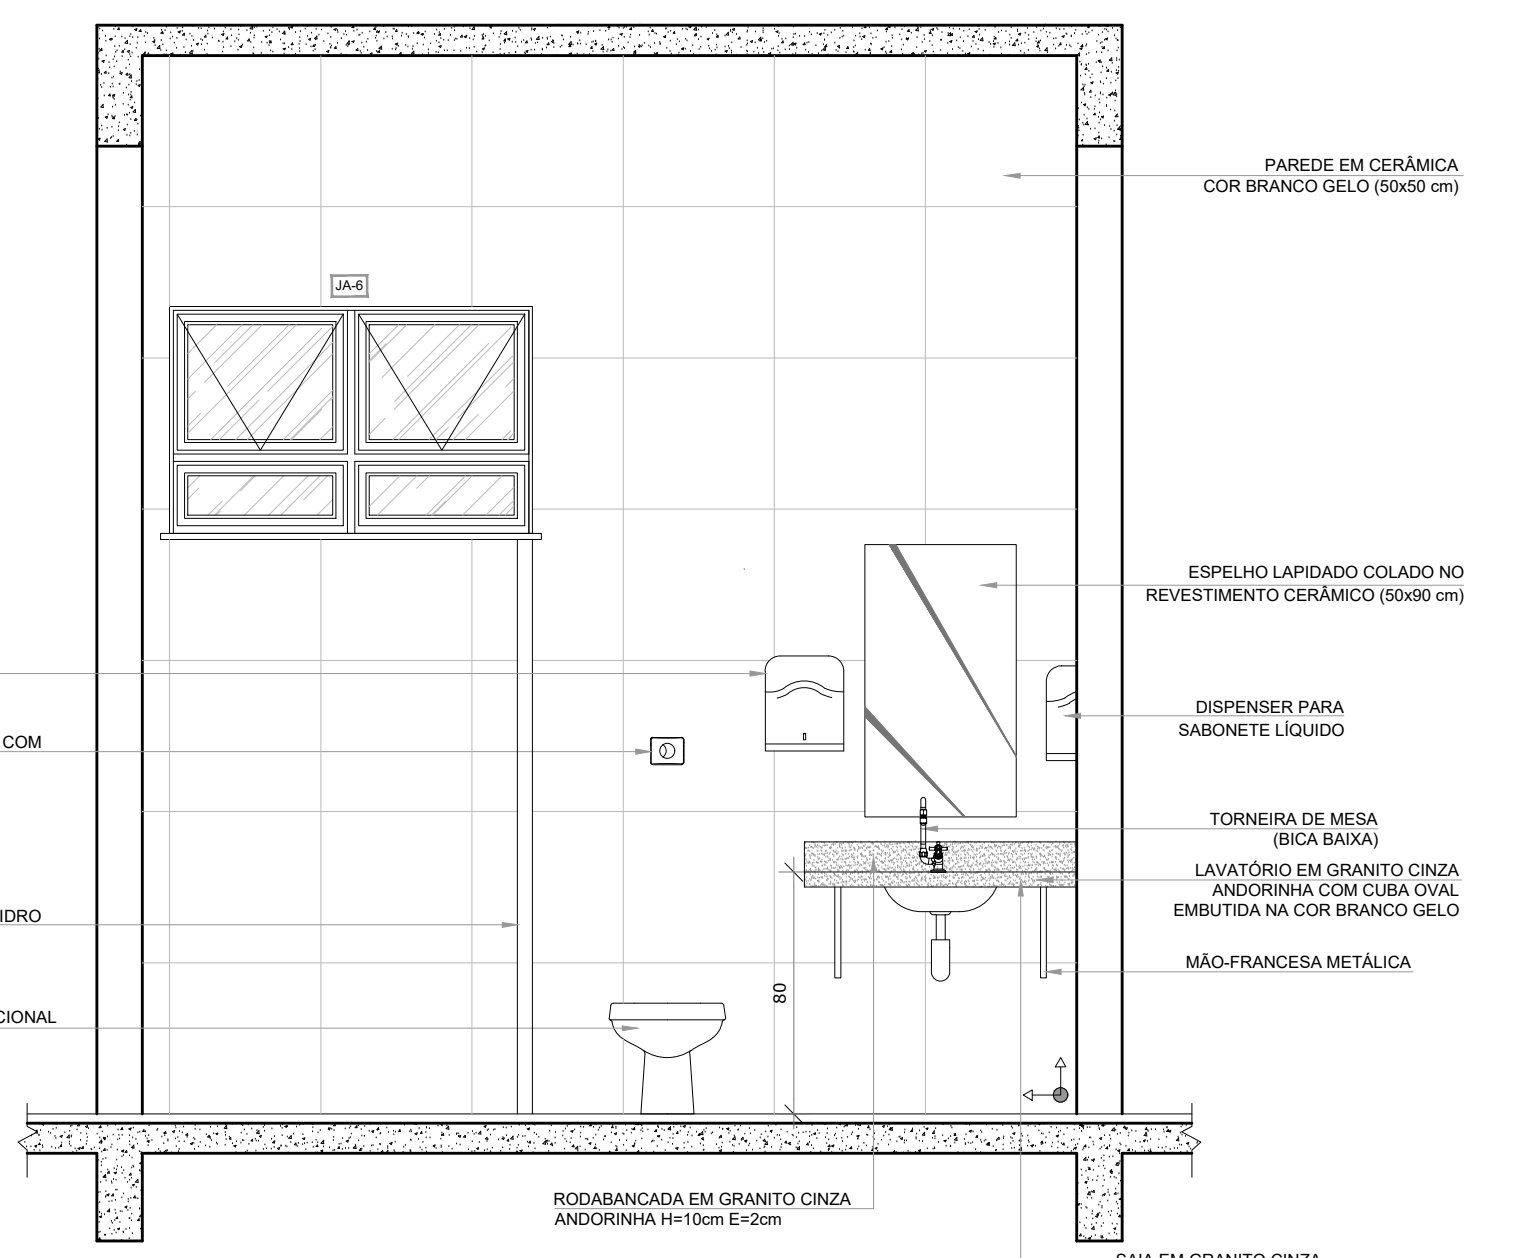

11 Vista 1 WC Vestiário
1:25

PREFEITURA MUNICIPAL TAPEJARA/RS			
Obra: CRECHE REAL I			
Detalhe: PROJETO ARQUITETÔNICO CRECHE REAL I			
Projeto: WC PNE FEM., VESTIÁRIO E COZINHA	Proprietário: PREFEITURA MUNICIPAL DE TAPEJARA	Prancha: 24	
Responsável Técnico: ARQ. GLEISSON BRUNDO, CAU 470225-9	Escala: 1/25	Data: ABRIL/2025	