



CROQUI DE REFERÊNCIA

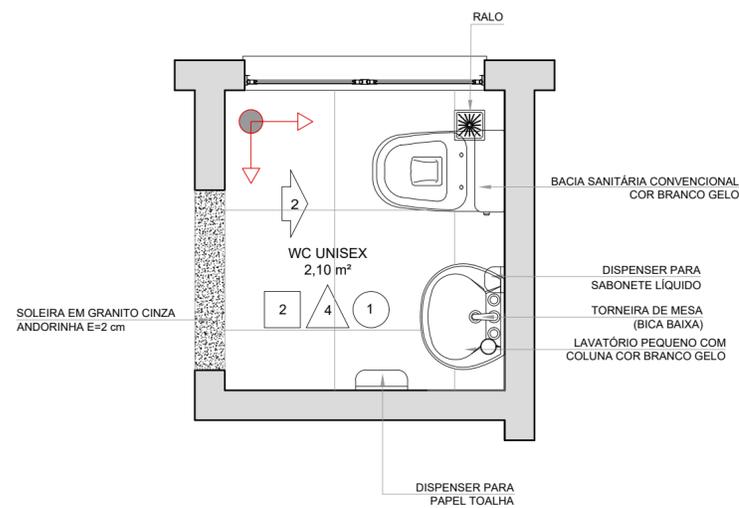

**Planta Baixa WC Sala Professores**

1

1:25

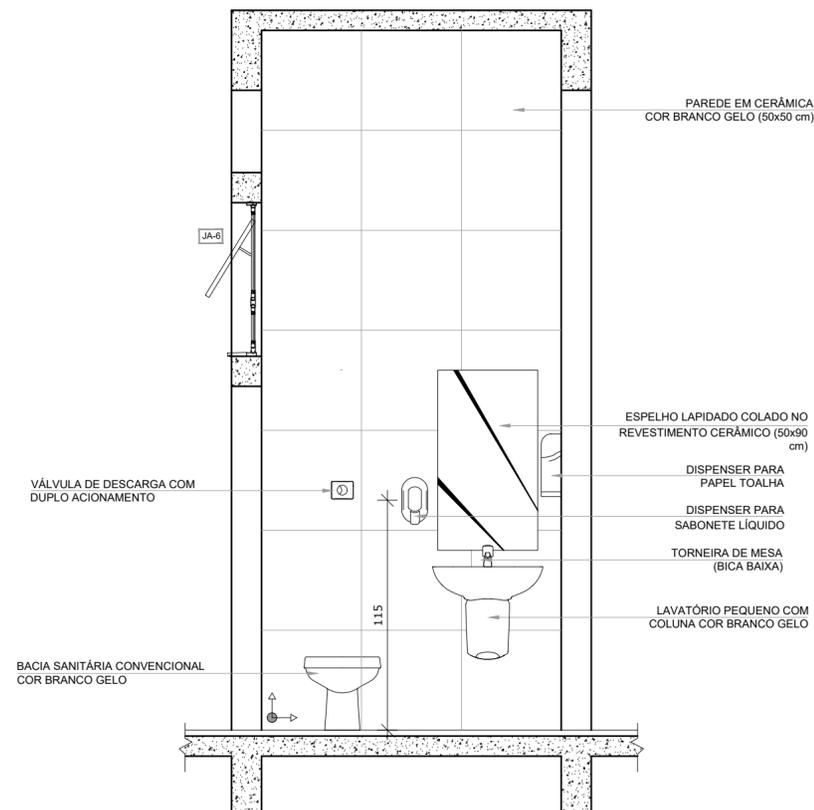

**Vista 1 WC Sala Professores**

3

1:25

PREFEITURA MUNICIPAL TAPEJARA/RS

Obra:

CRECHE REAL I

Detalhe:

PROJETO ARQUITETÔNICO CRECHE REAL I

Prancha:  
DETALHES WC SALA PROFESSORES

Proprietário:  
PREFEITURA MUNICIPAL DE TAPEJARA

Prancha:

**20**

Responsável Técnico:  
ARQ. GEISSON BRUSSO. CAU RS A70225-0

Escala:  
1/25

Data:  
ABRIL/2025