

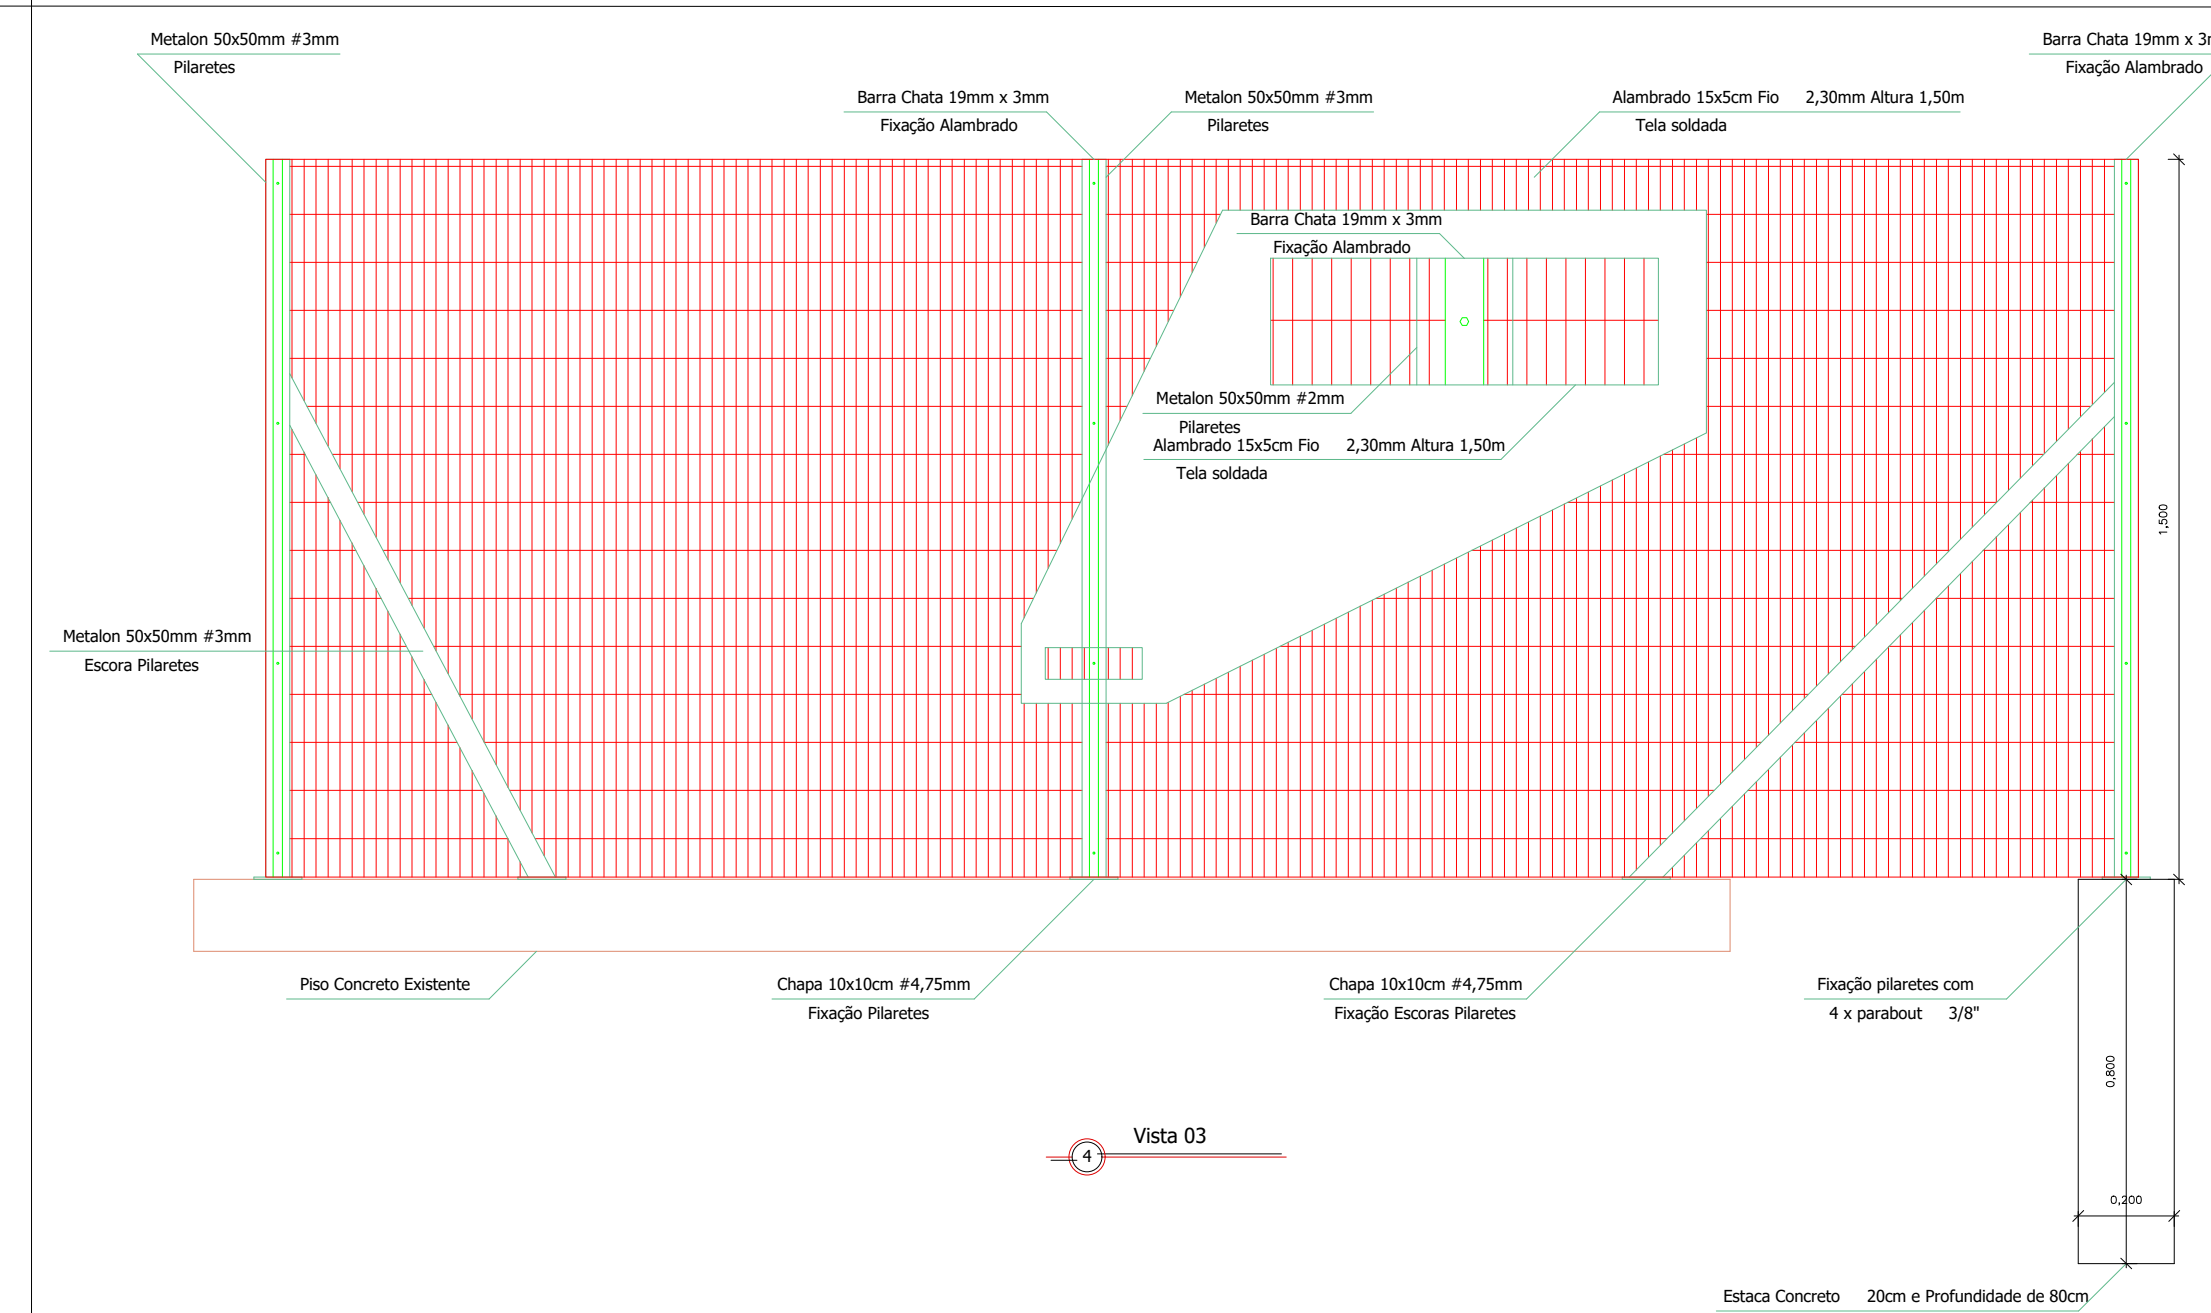
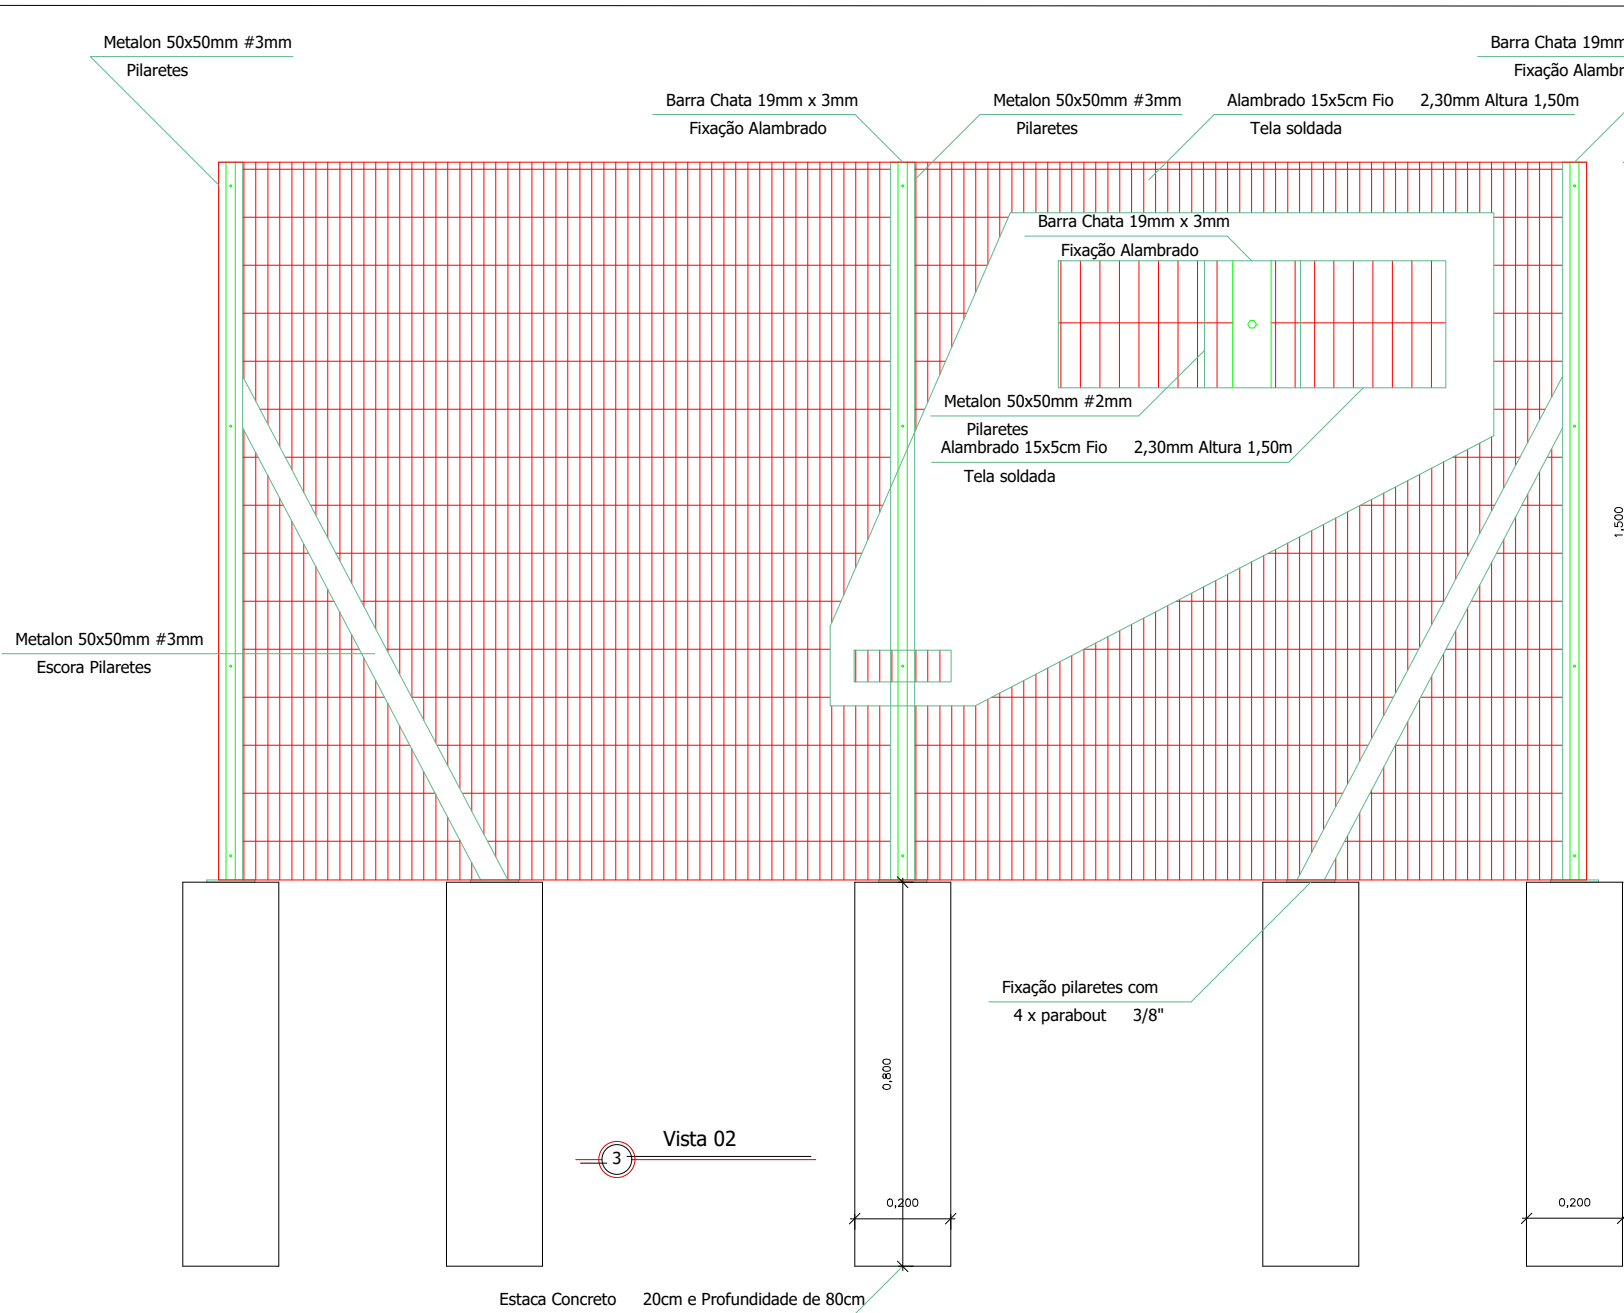
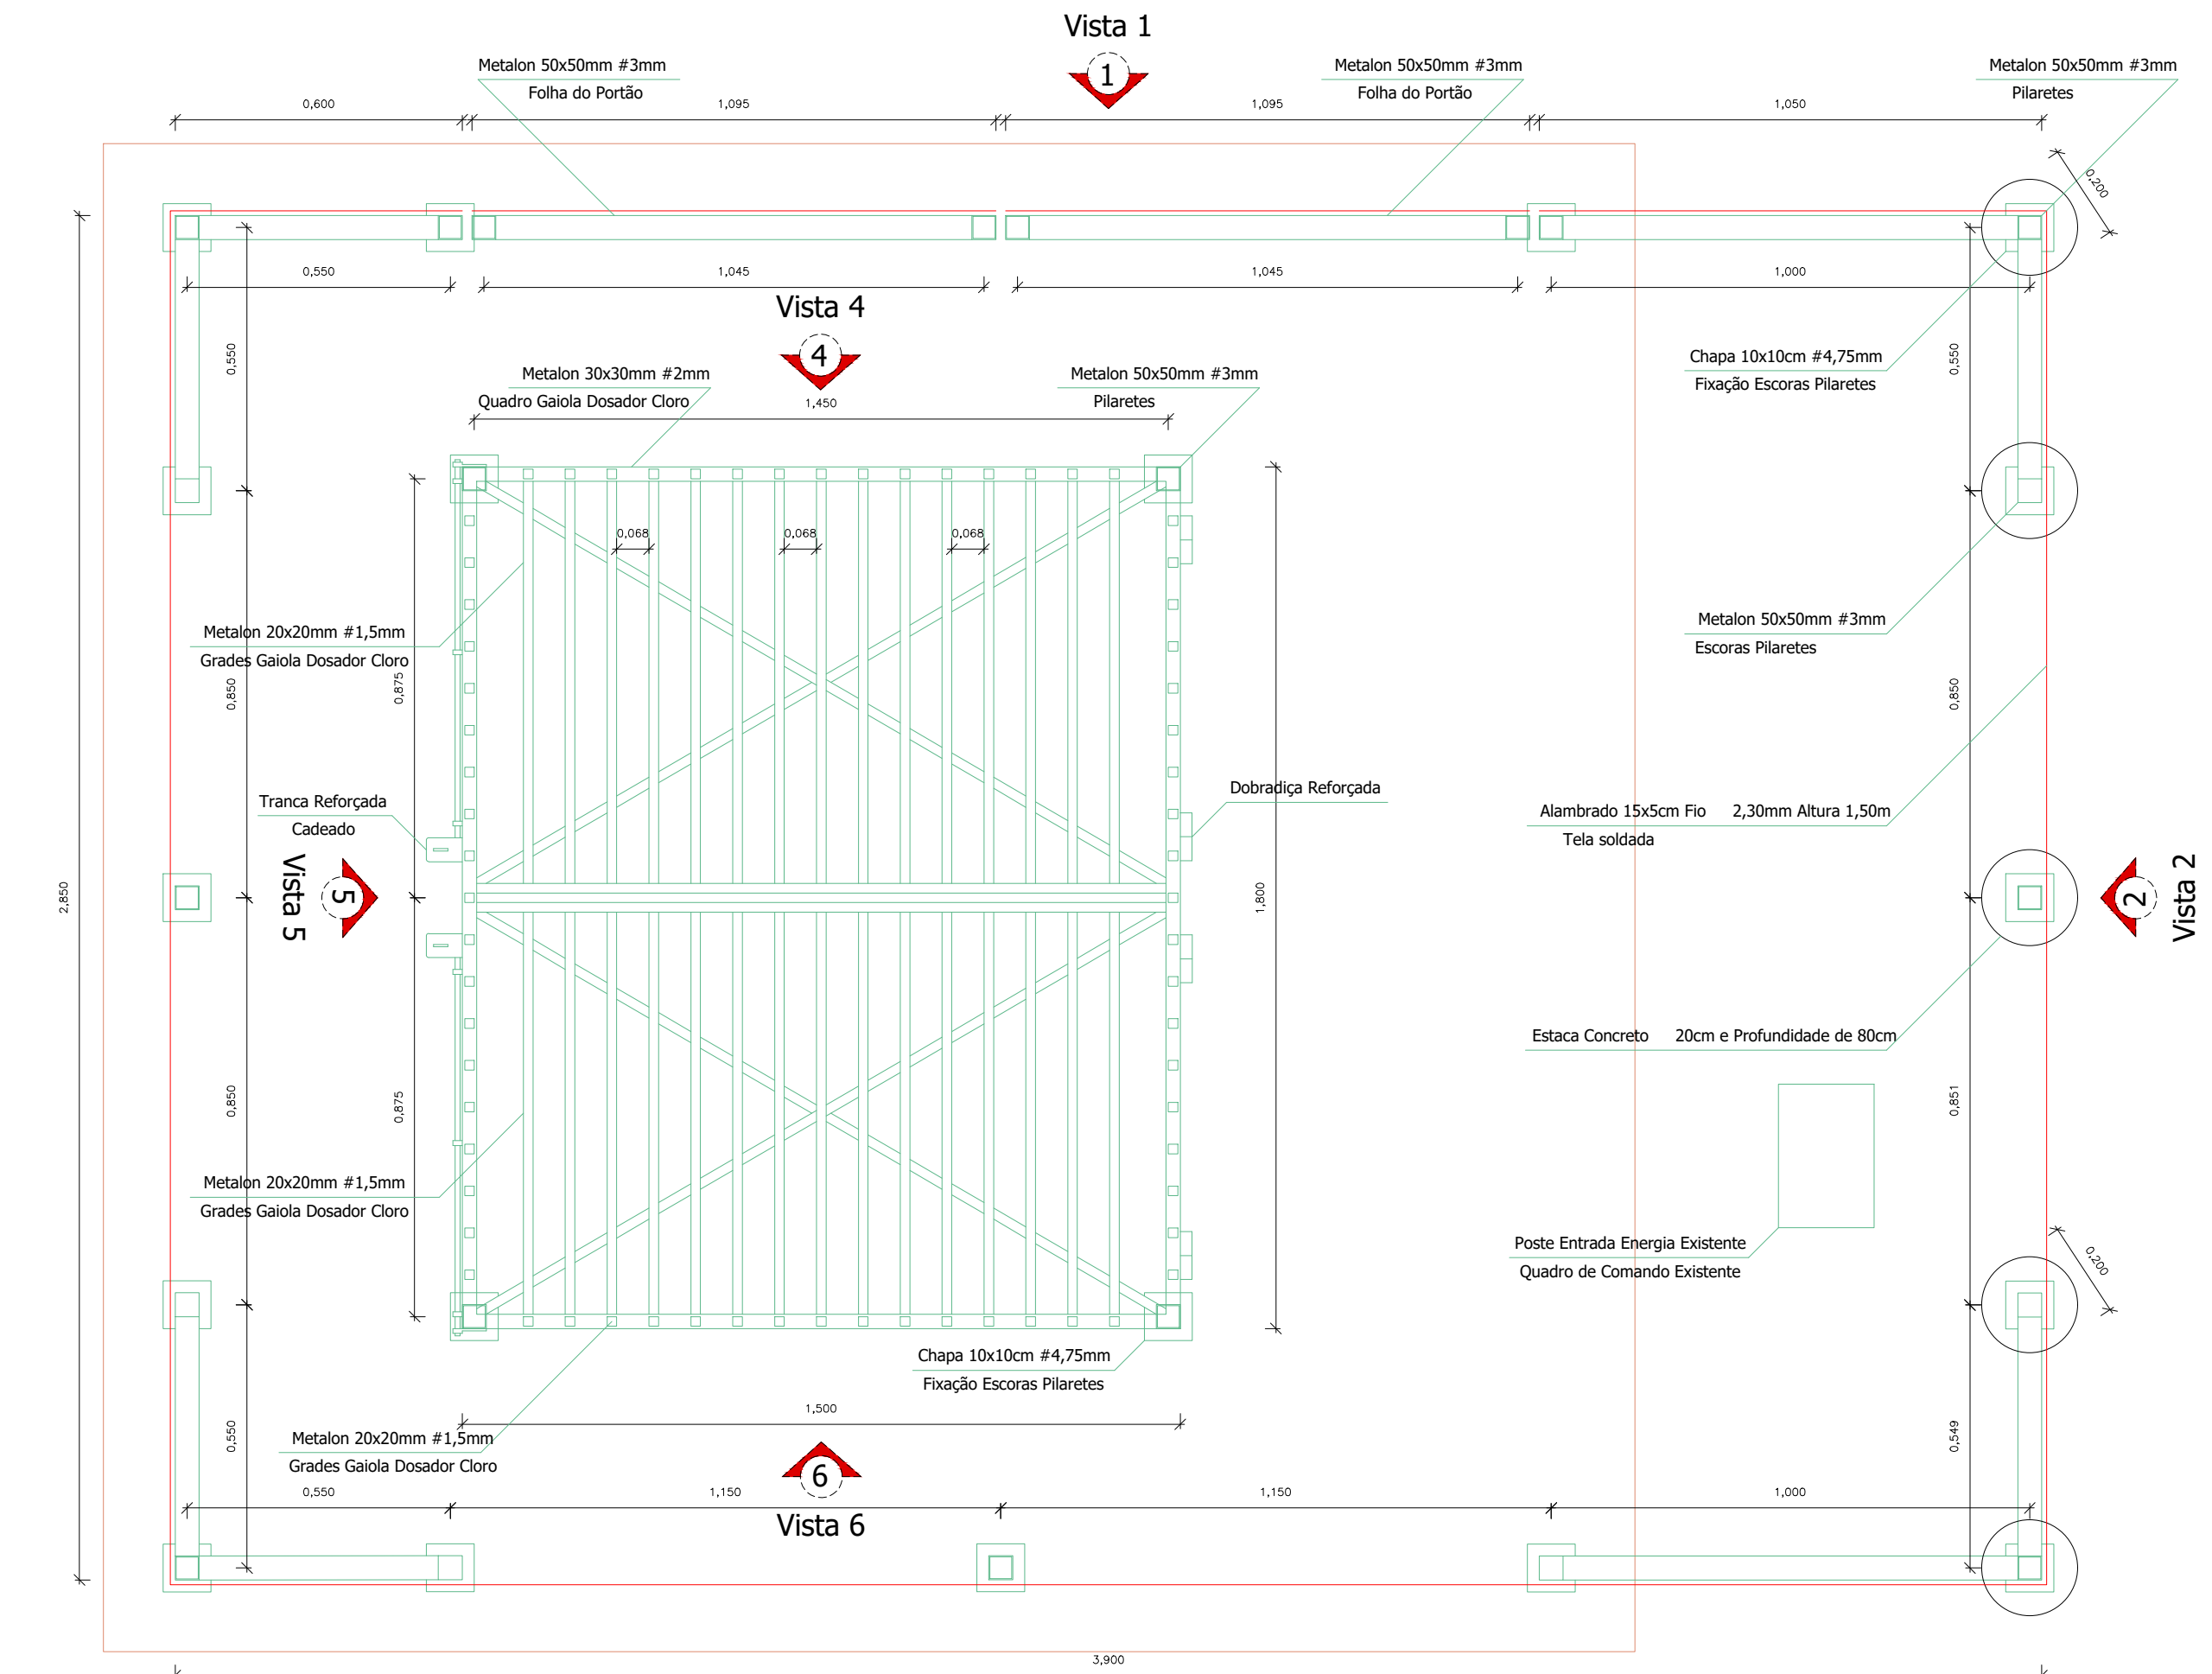
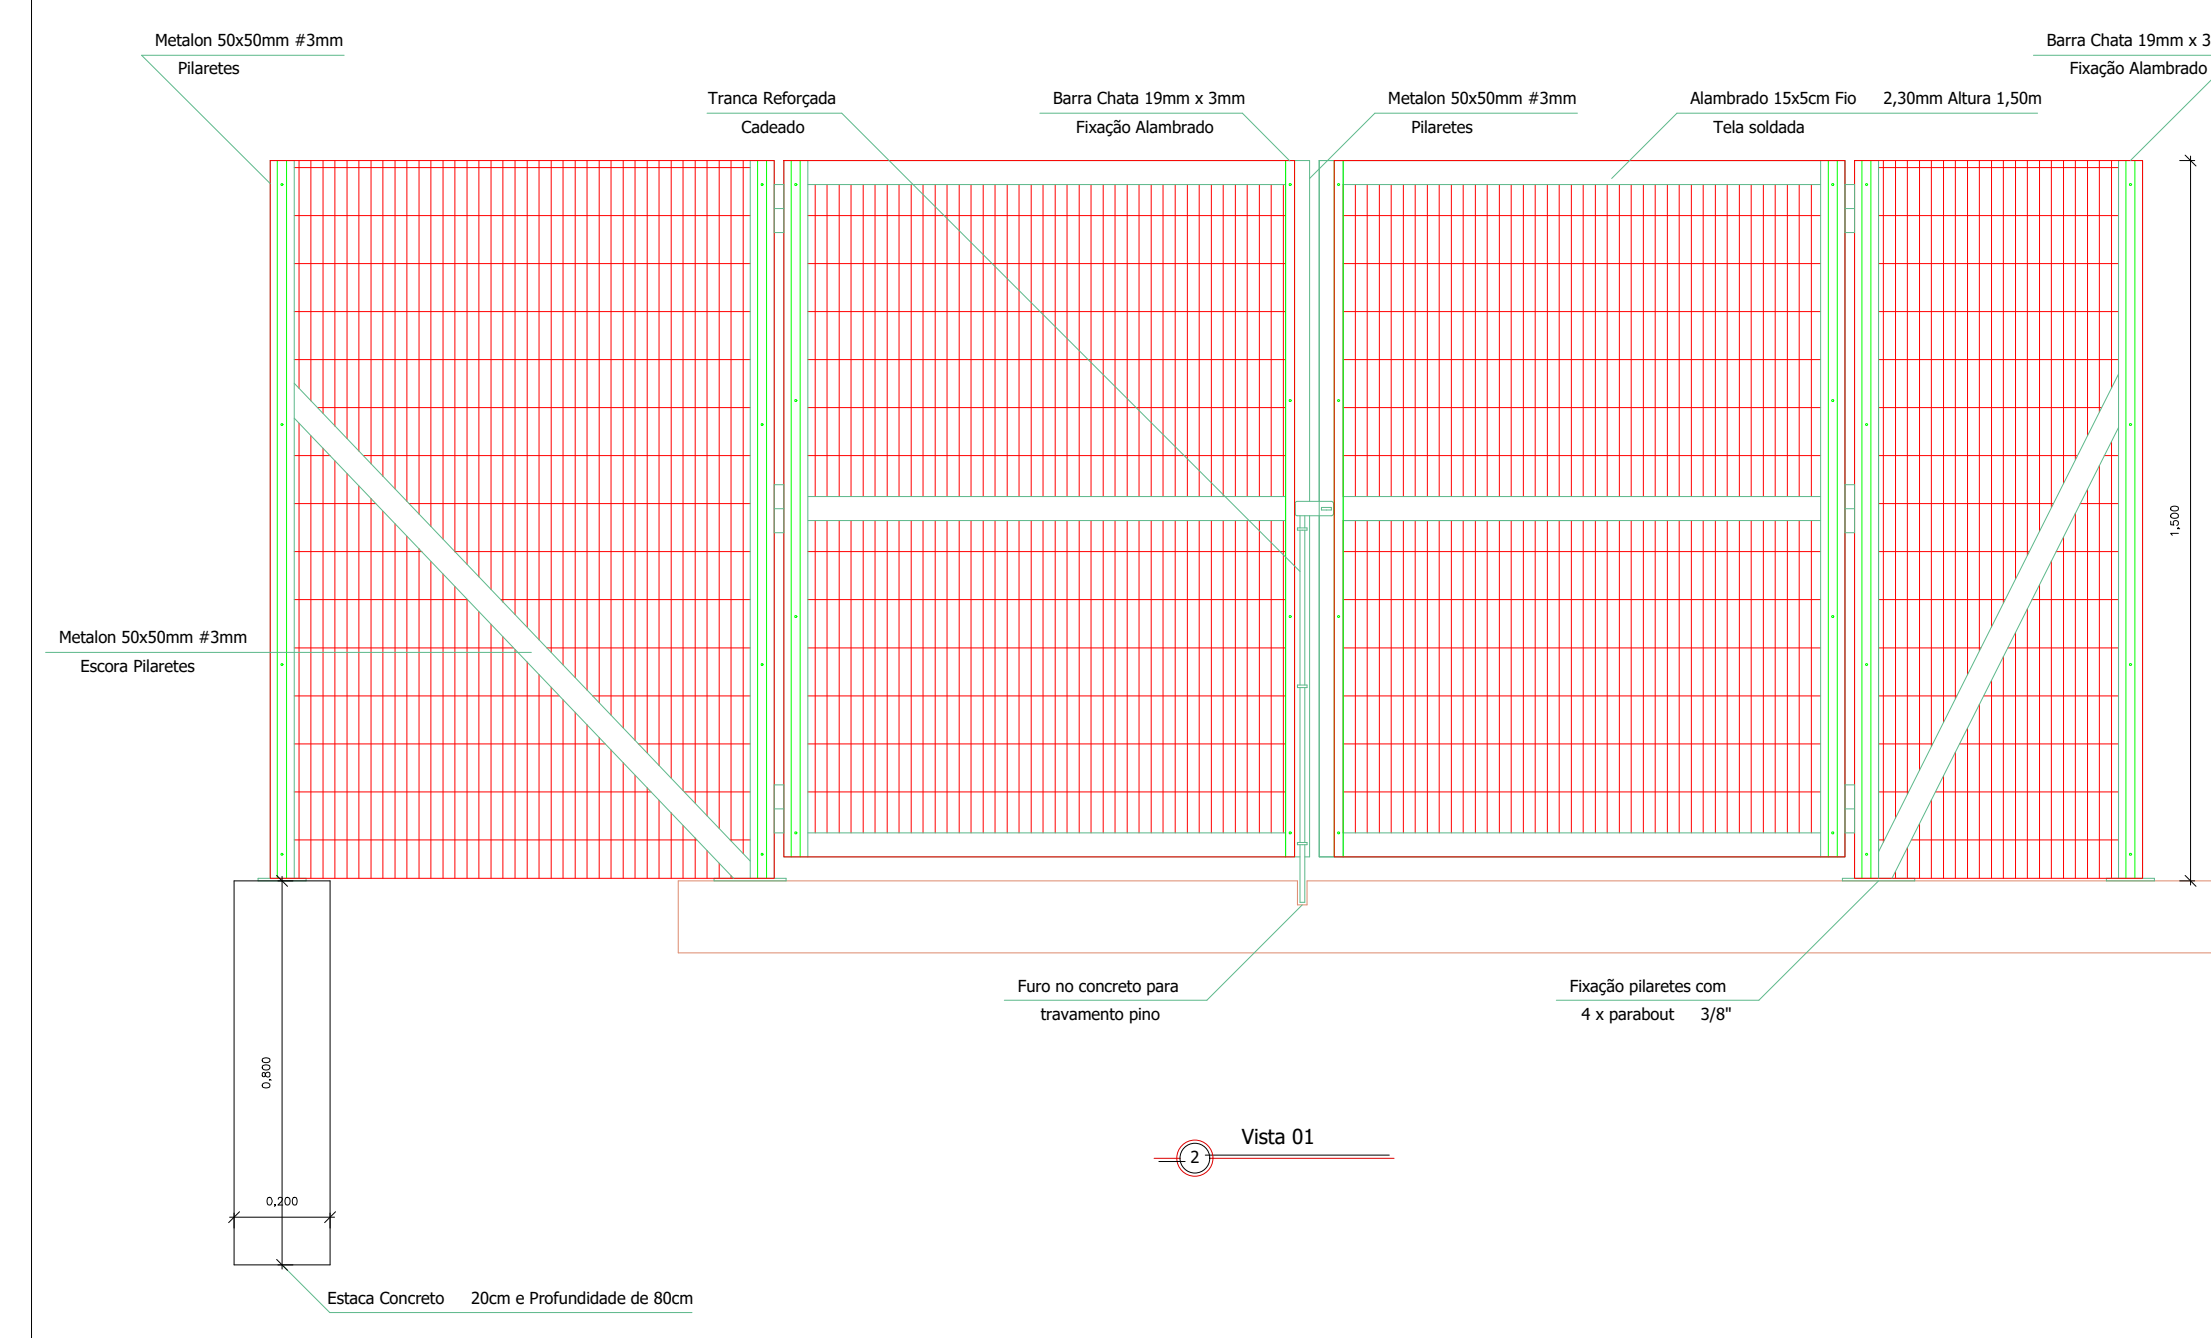
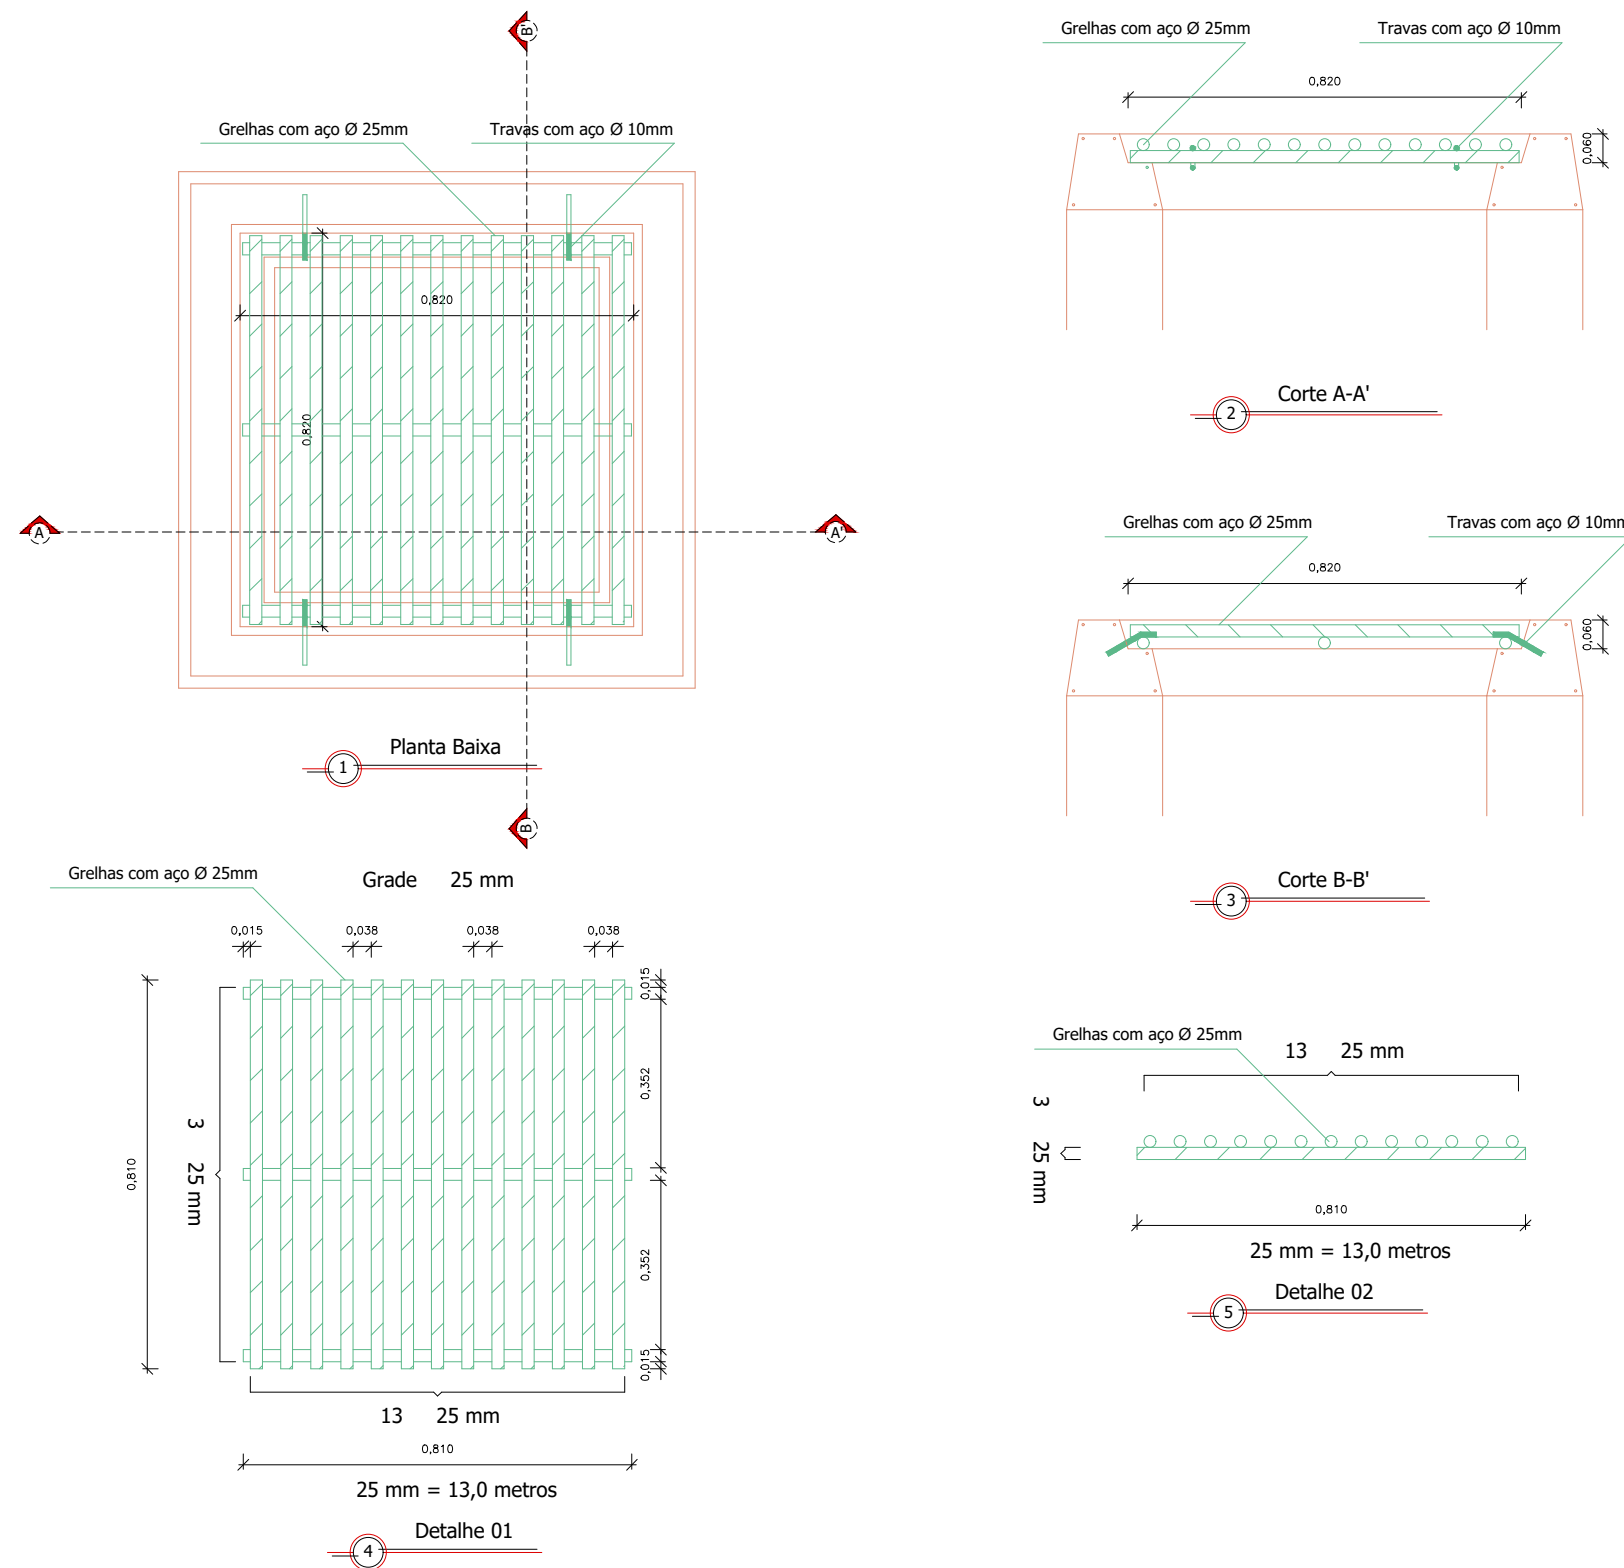
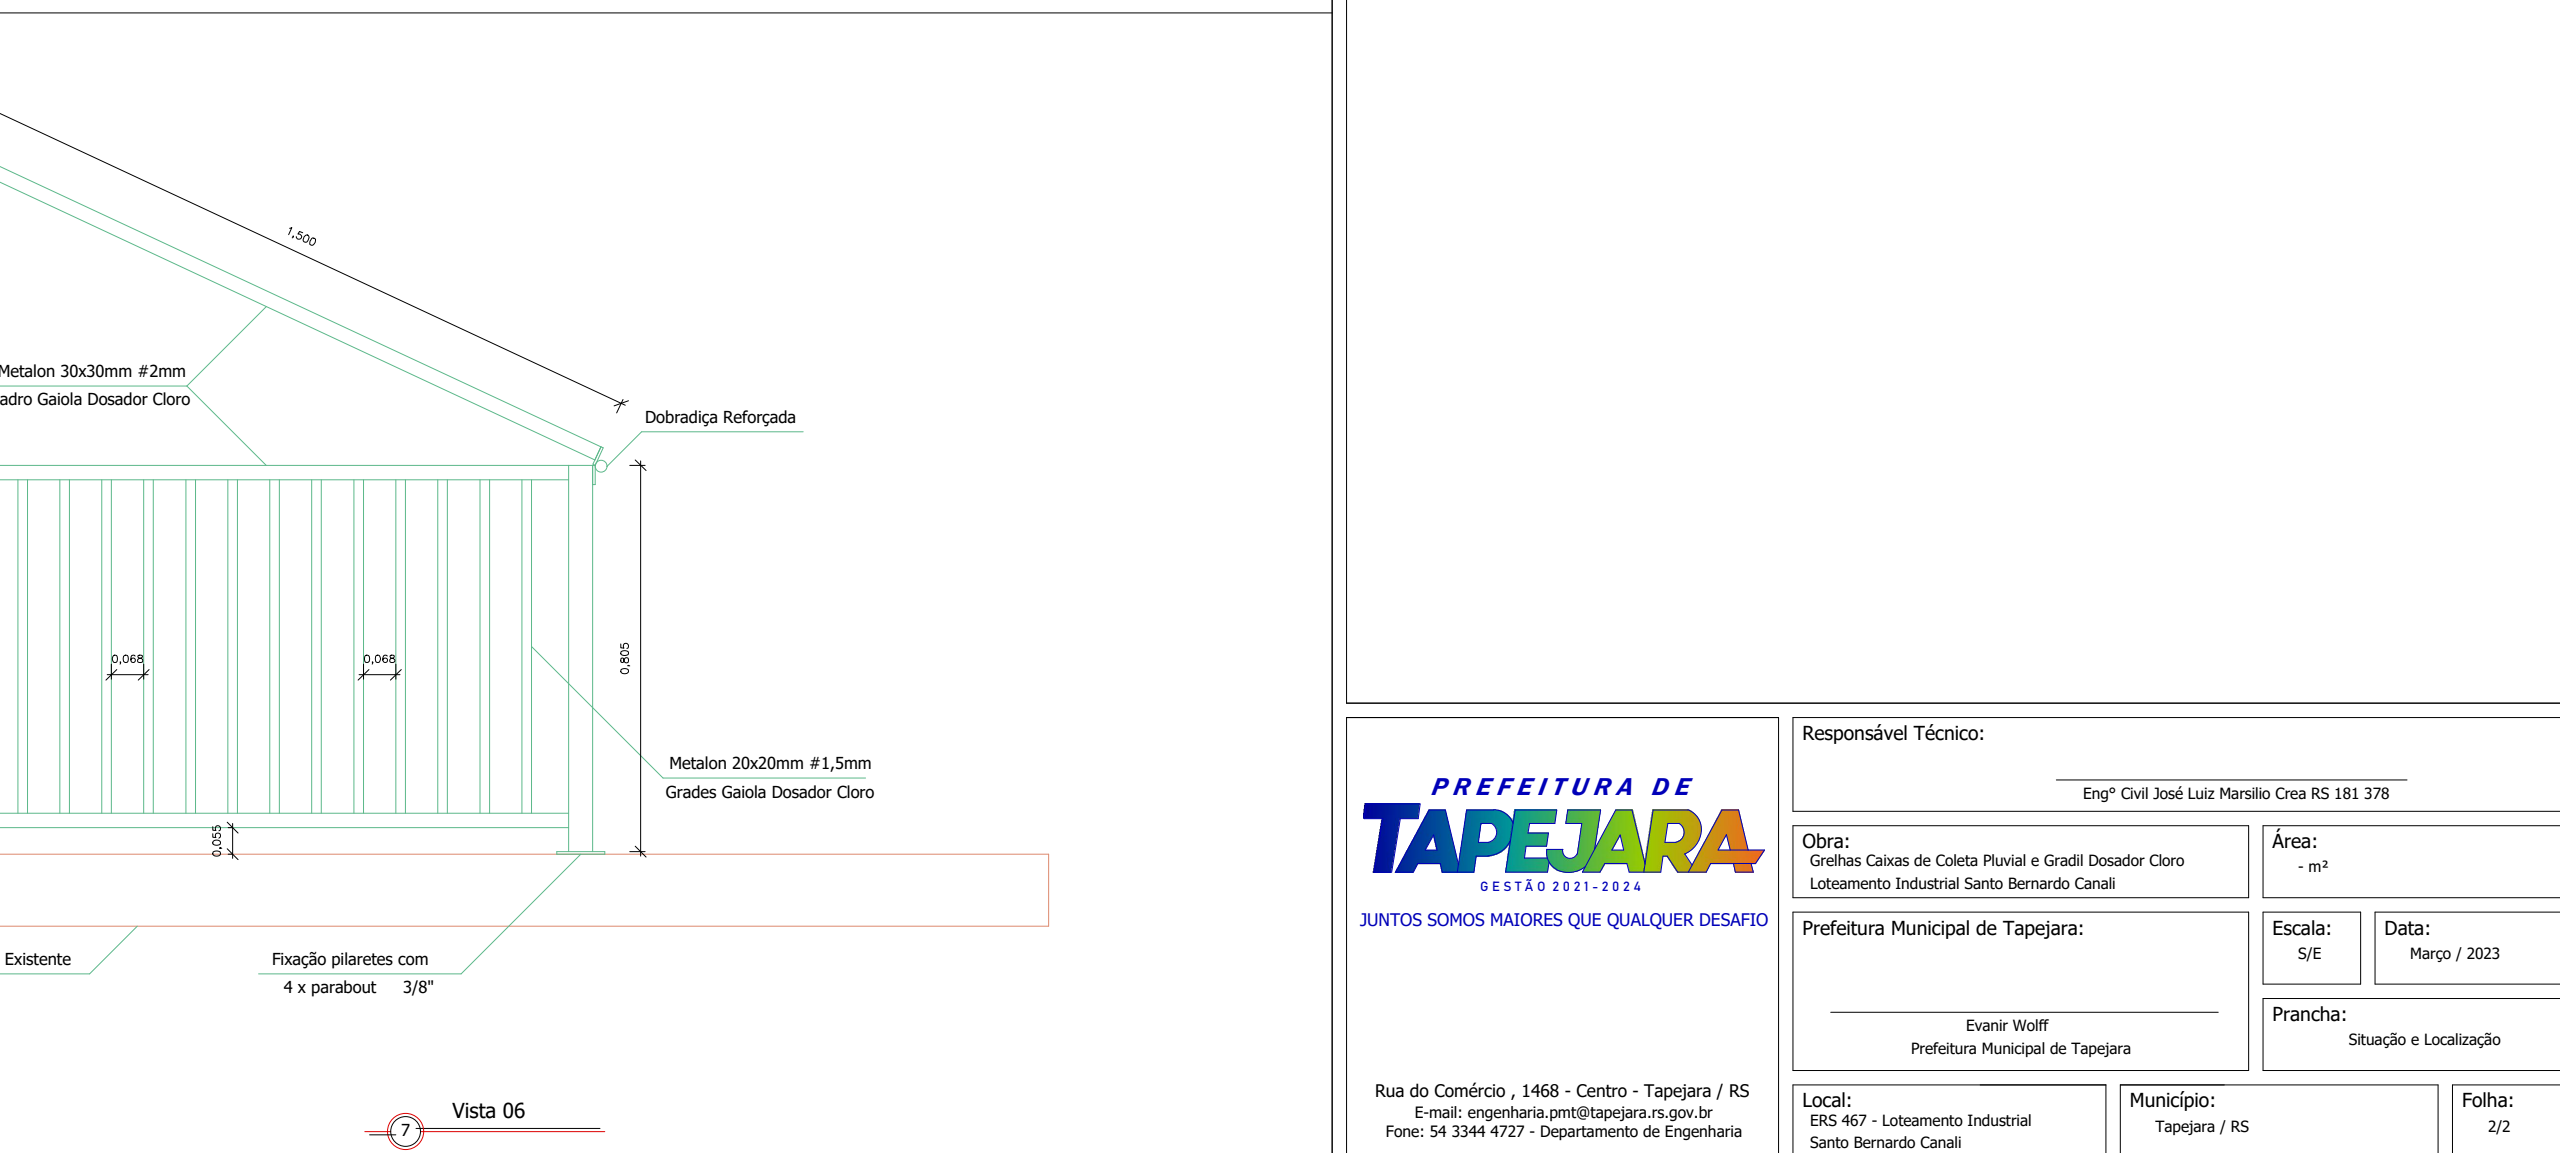


# 26 Unidades de Grelhas

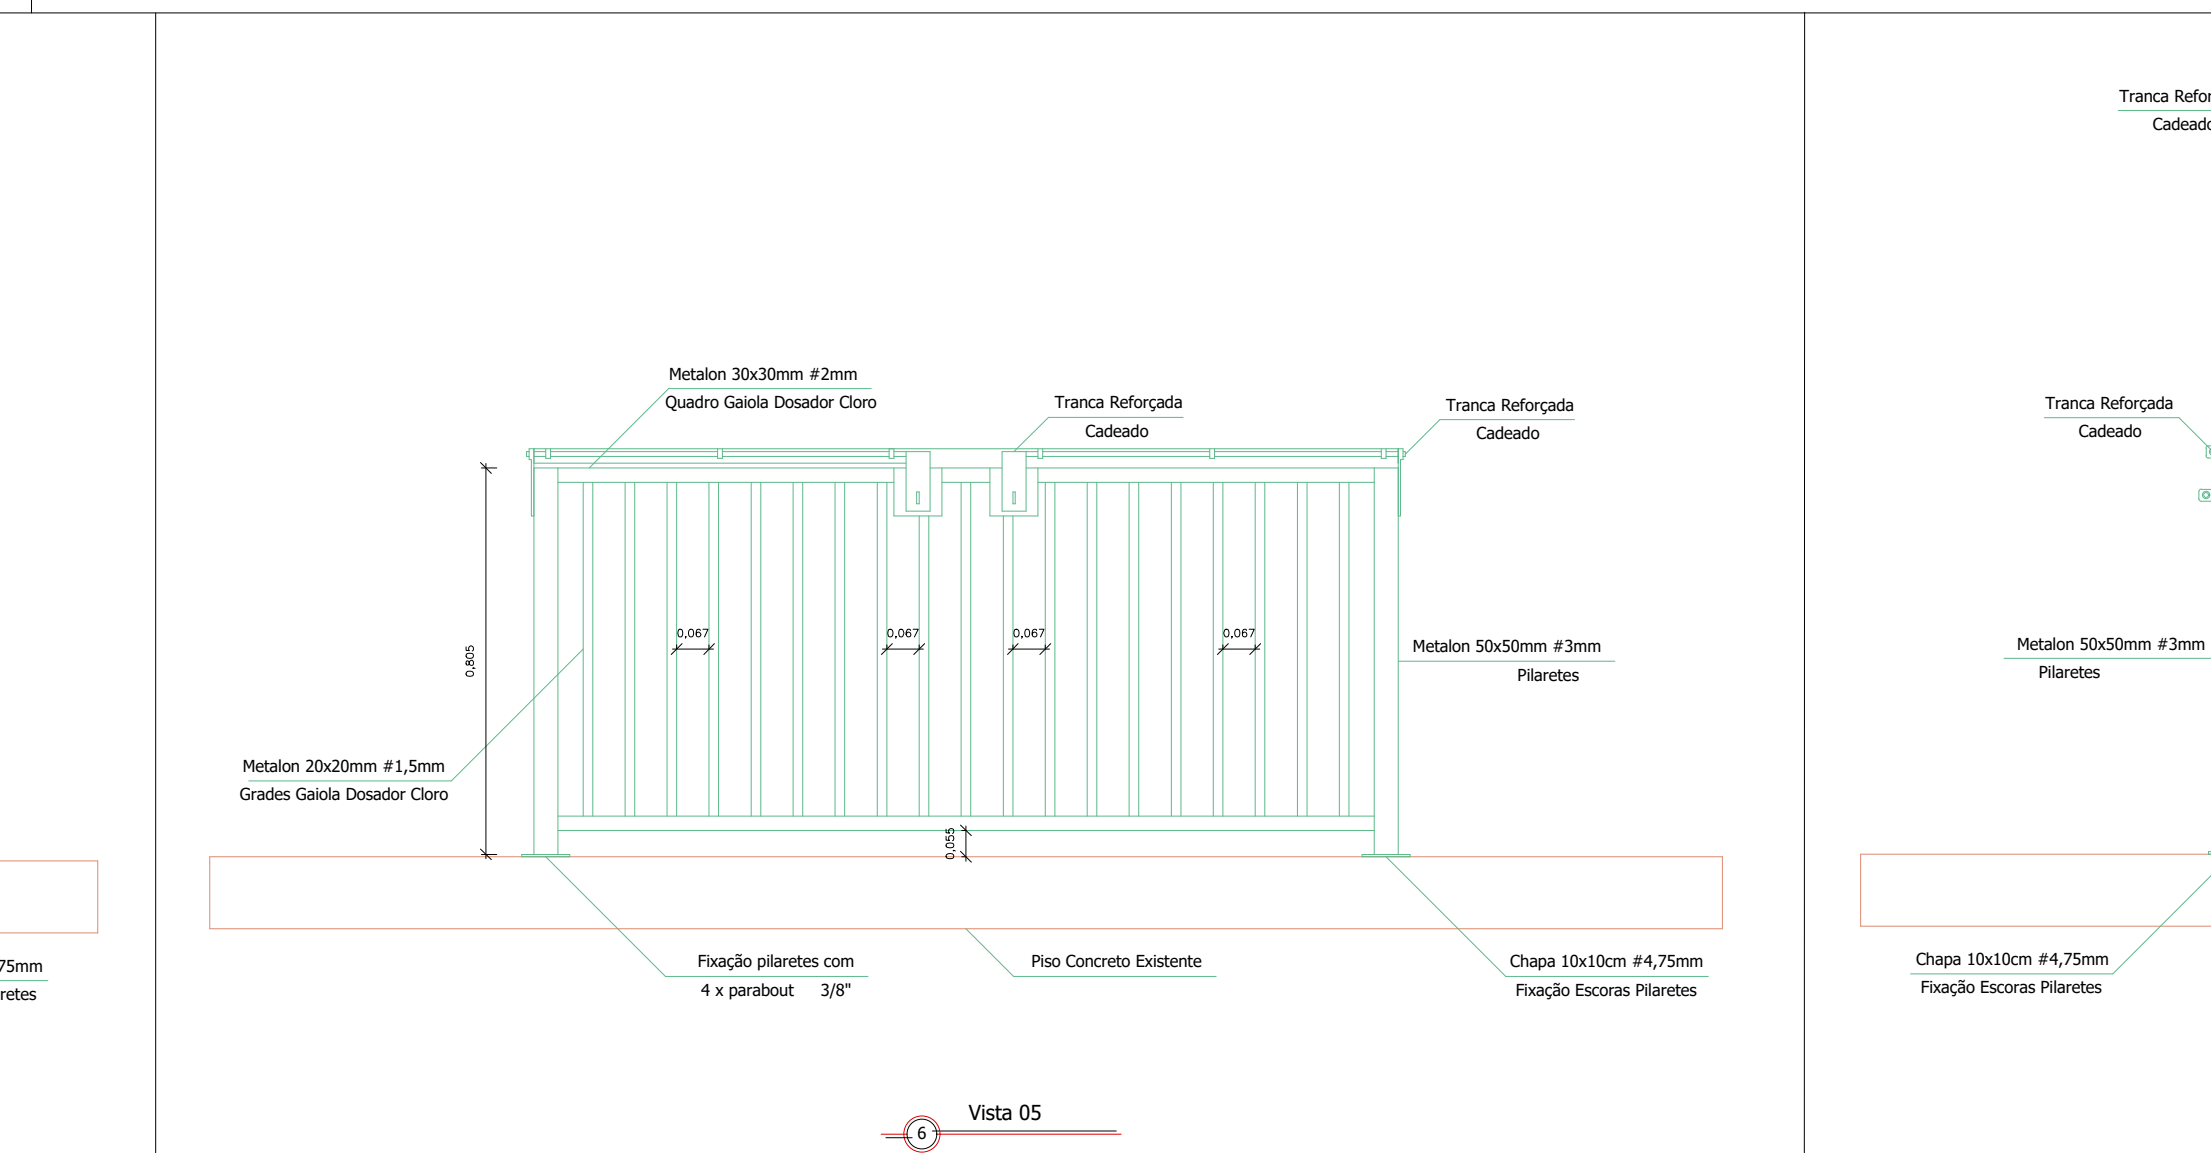

## Carimbos

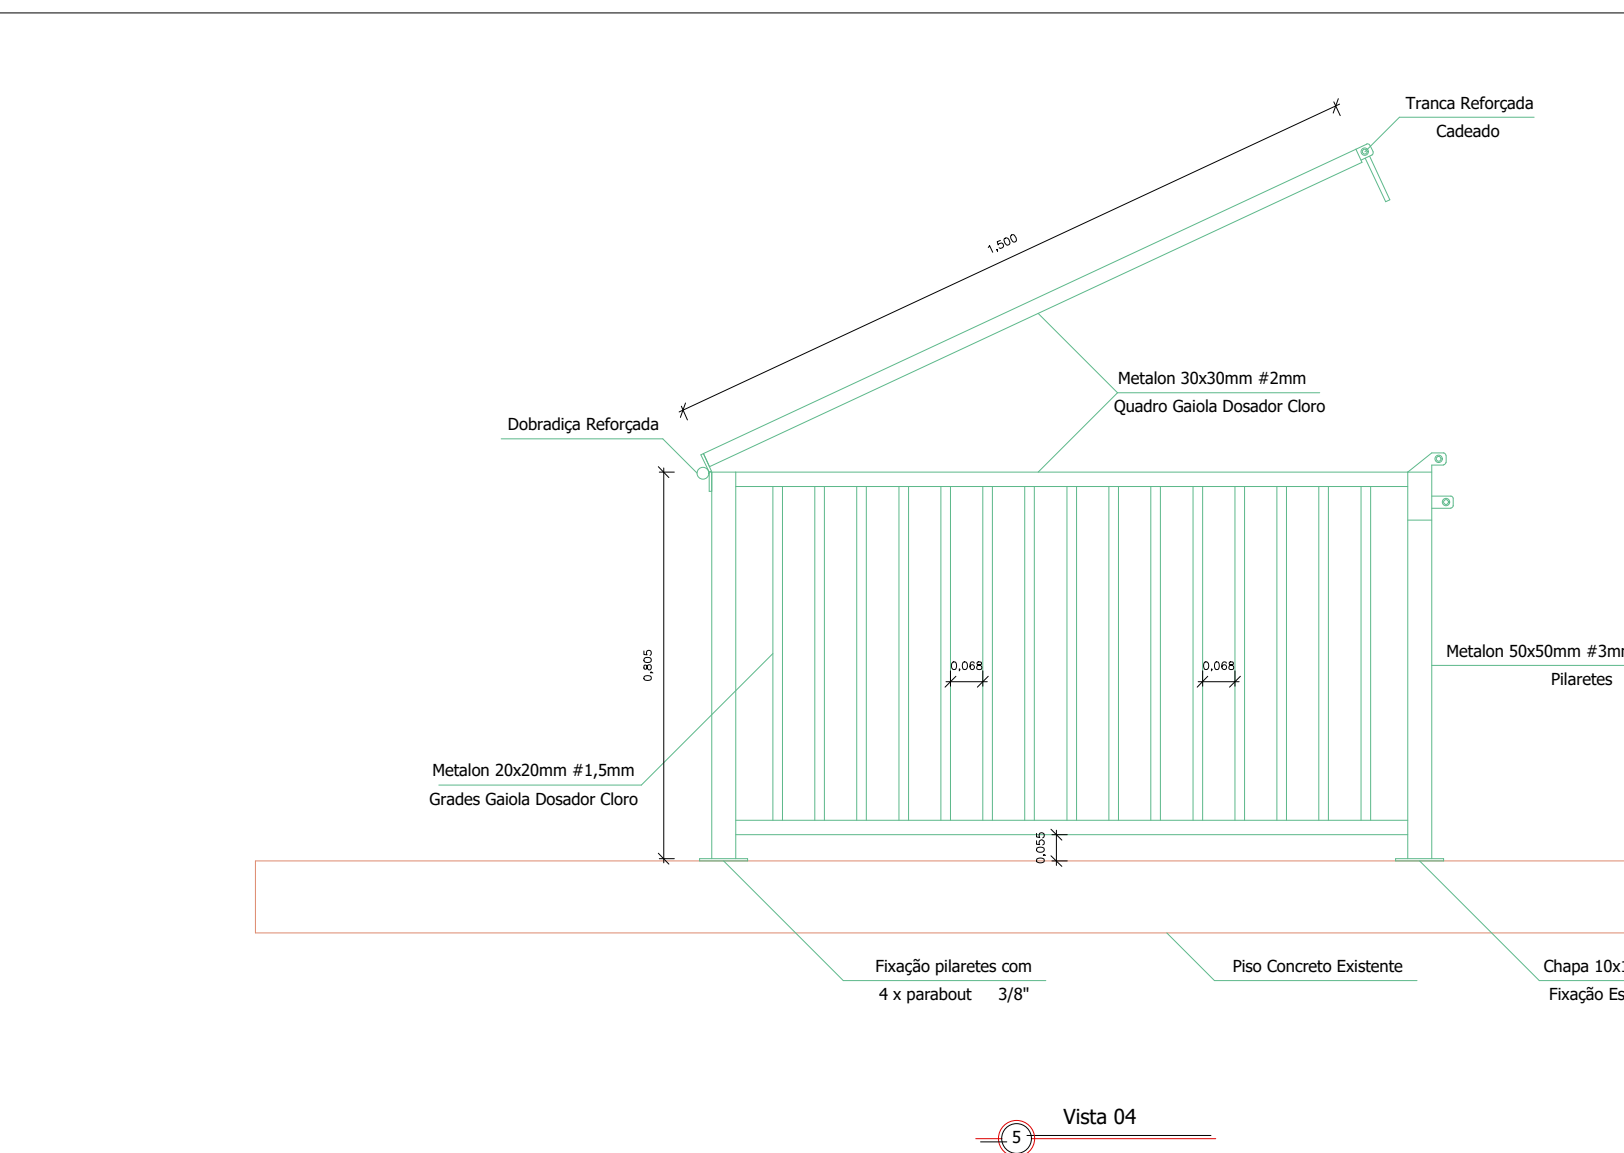

<p><b>PREFEITURA DE TAPEJARA</b>          JUNTO SOMOS MAIORES QUE QUALQUER DESAFIO</p>		Responsável Técnico: Engº Civil José Luiz Marilho Crea RS 181.378	
Rua do Comércio, 1468 - Centro - Tapejara / RS E-mail: engenharia.pmm@tapejara.rs.gov.br Fone: 54.3344-4722 - Departamento de Engenharia		Local: ERS 467 - Loteamento Industrial Santo Bernardo Canal	
Município: Tapejara / RS		Área: - m²	
Prefeitura Municipal de Tapejara: Evandro Wolff Prefeitura Municipal de Tapejara		Escala: S/E	
Situação e Localização		Data: Março / 2023	
Folia: 2/2		Situação e Localização	