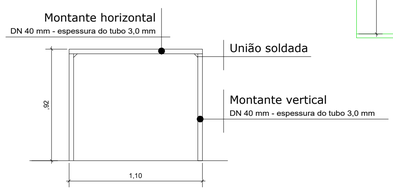

1 Detalhe 01 - Corrimão
1:25

2 Detalhe 02 - Fixação Corrimão
1:10

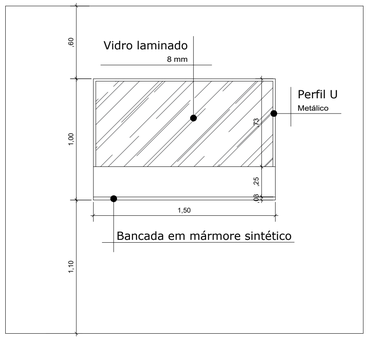

3 Detalhe 03 - Balcão
1:25

4 Detalhe 04 - Banheiro
1:25

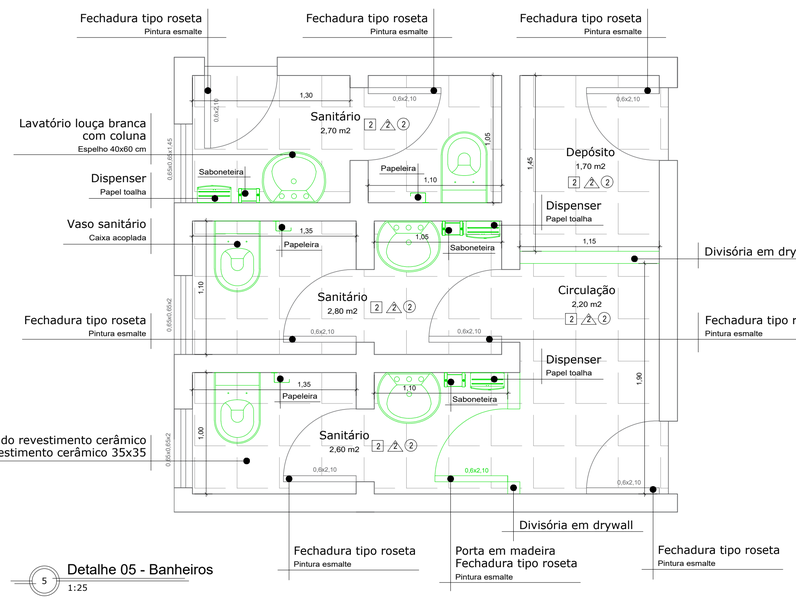

5 Detalhe 05 - Banheiros
1:25

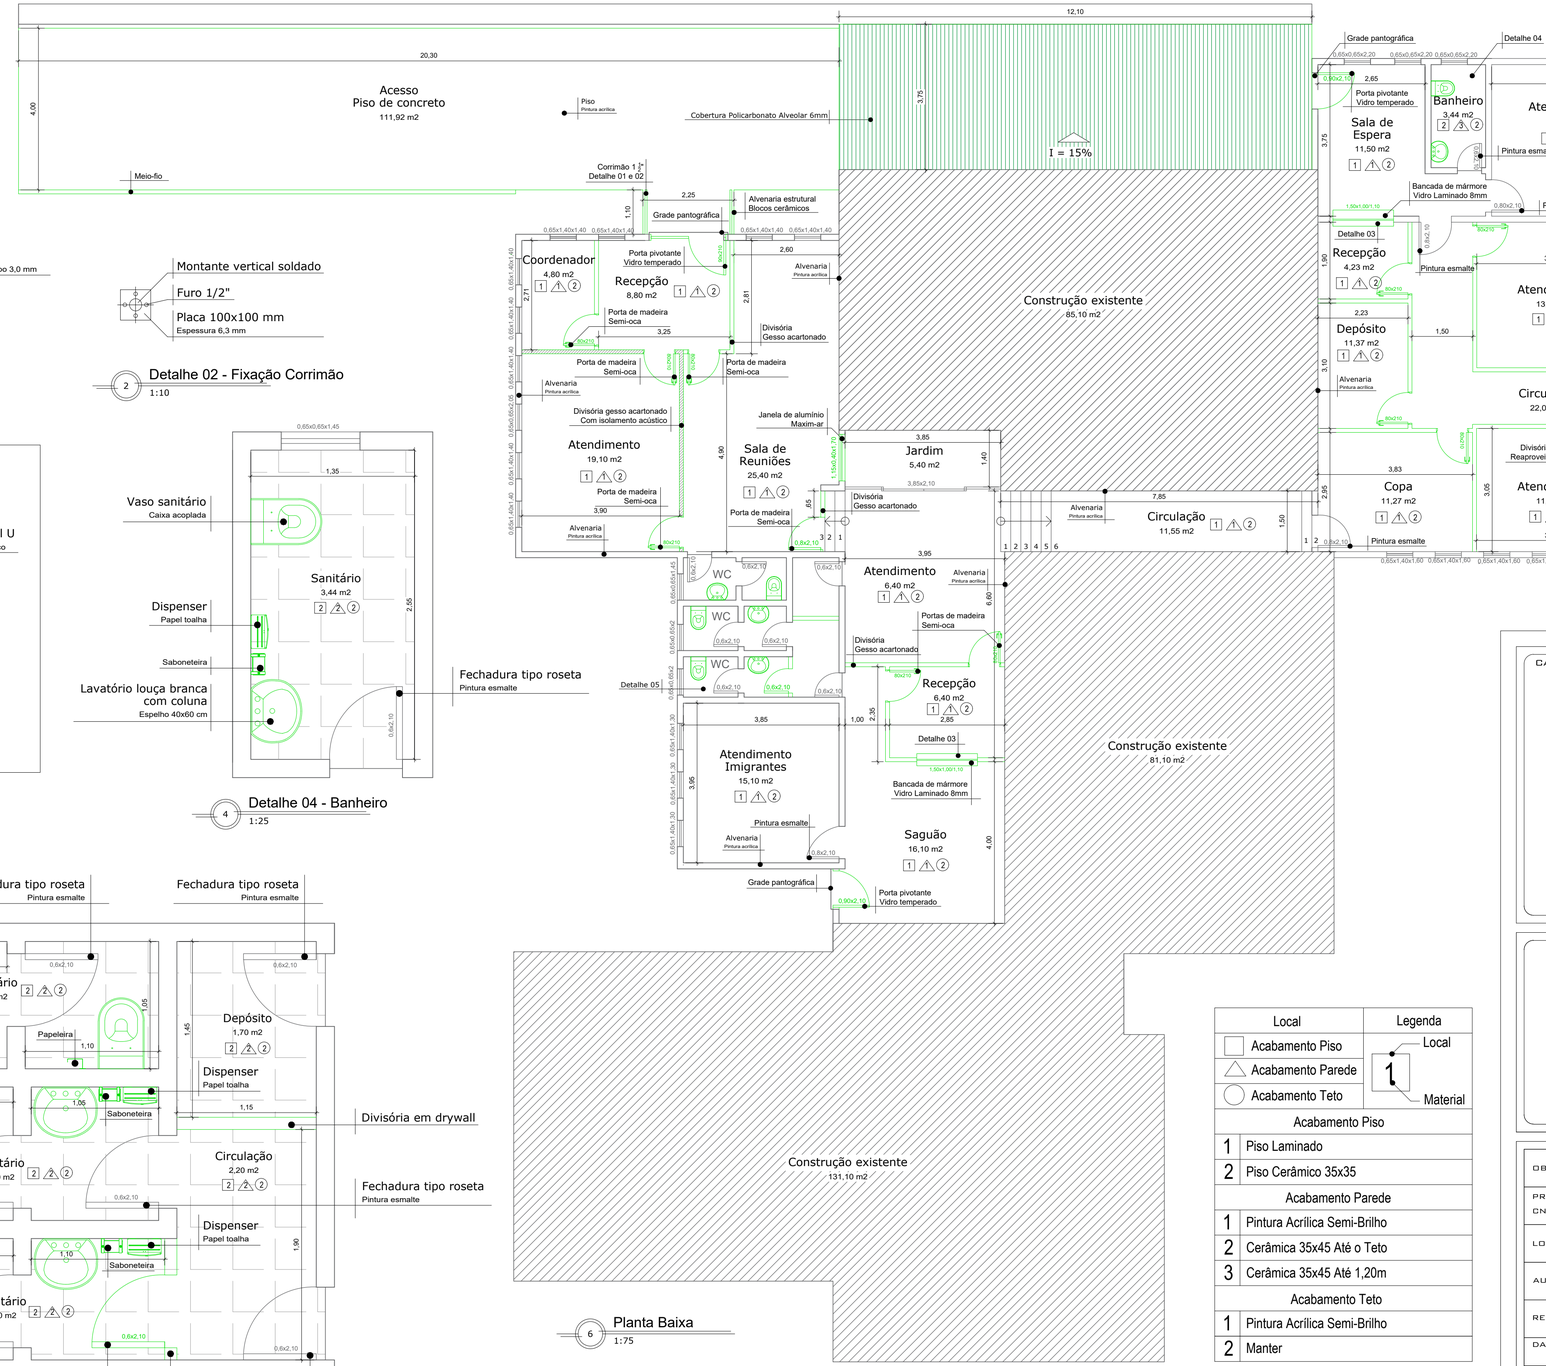

6 Planta Baixa
1:75

Local	Legenda
Acabamento Piso	Local / 1 / Material
Acabamento Parede	
Acabamento Teto	

	Acabamento Piso
1	Piso Laminado
2	Piso Cerâmico 35x35
	Acabamento Parede
1	Pintura Acrílica Semi-Brilho
2	Cerâmica 35x45 Até o Teto
3	Cerâmica 35x45 Até 1,20m
	Acabamento Teto
1	Pintura Acrílica Semi-Brilho
2	Manter

CARIMBOS

OBRA	PROJETO DE REFORMA DO CREAS
PROPRIETÁRIO CNPJ	PREFEITURA MUNICIPAL DE TAPEJARA 87.615.449/0001-42
LOCAL	RUA DO COMÉRCIO, 1468, TAPEJARA/RS
AUTOR DO PROJETO	GEISSON BRUSSO ARQUITETO E URBANISTA CAU/RS A70225-0
RESPONSÁVEL TÉCNICO	GEISSON BRUSSO ARQUITETO E URBANISTA CAU/RS A70225-0
DATA MARÇO DE 2023	ASSUNTO PROJETO ARQUITETÔNICO IMPLANTAÇÃO (REFORMA DO CREAS)
ESCALA 1:75 1:25 1:10	FOLHA Nº AR-03
DESENHO GEISSON BRUSSO	
ÁREAS	DIREITOS AUTORAIS RESERVADOS CONFORME:
TERRENO	- ARTIGO 184 DO CÓDIGO PENAL
CONSTRUÇÃO	- LEI 9.988 DO CÓDIGO CIVIL - RESOLUÇÃO CONFEA 205/71