
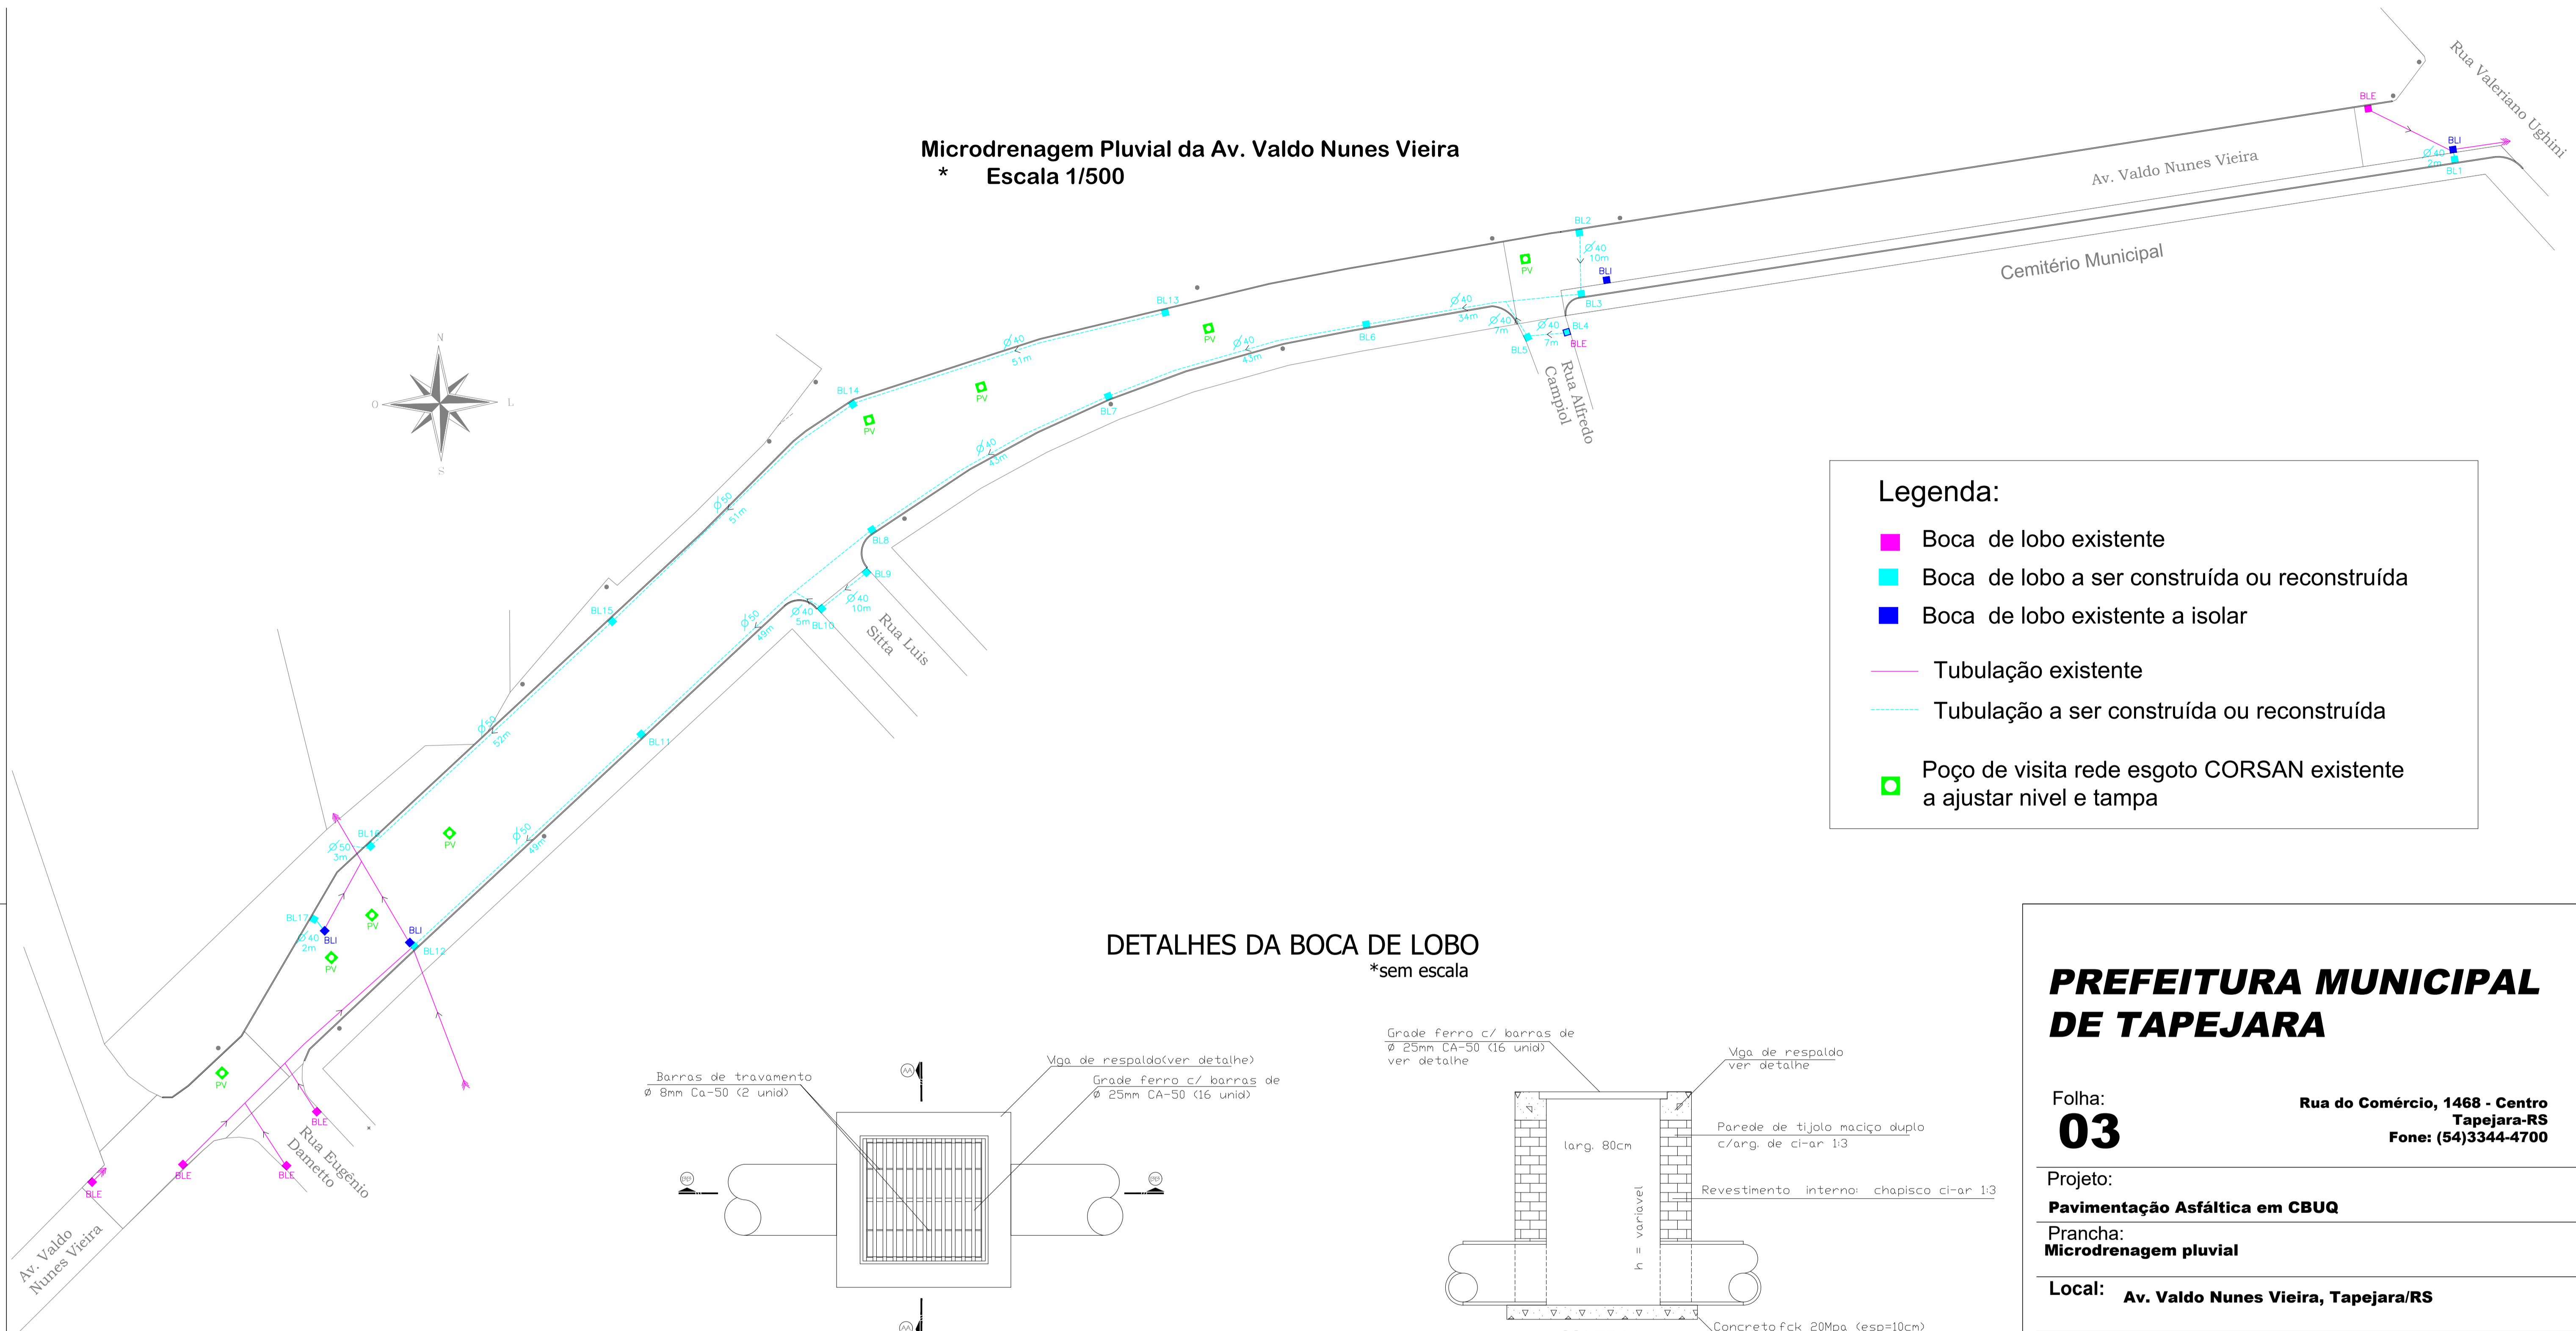






Microdrenagem Pluvial da Av. Valdo Nunes Vieira
 * Escala 1/500

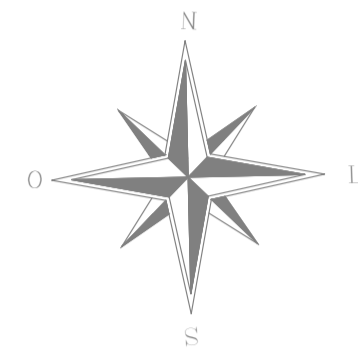

Legenda:

- Boca de lobo existente
- Boca de lobo a ser construída ou reconstruída
- Boca de lobo existente a isolar
- Tubulação existente
- Tubulação a ser construída ou reconstruída
- Poço de visita rede esgoto CORSAN existente a ajustar nível e tampa

DETALHES DA BOCA DE LOBO
 *sem escala

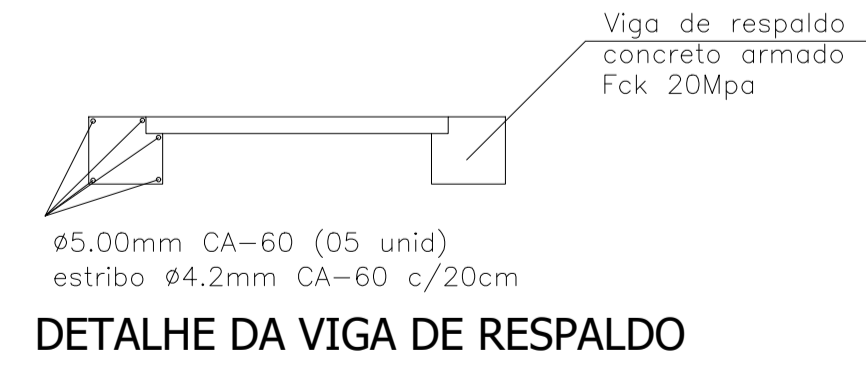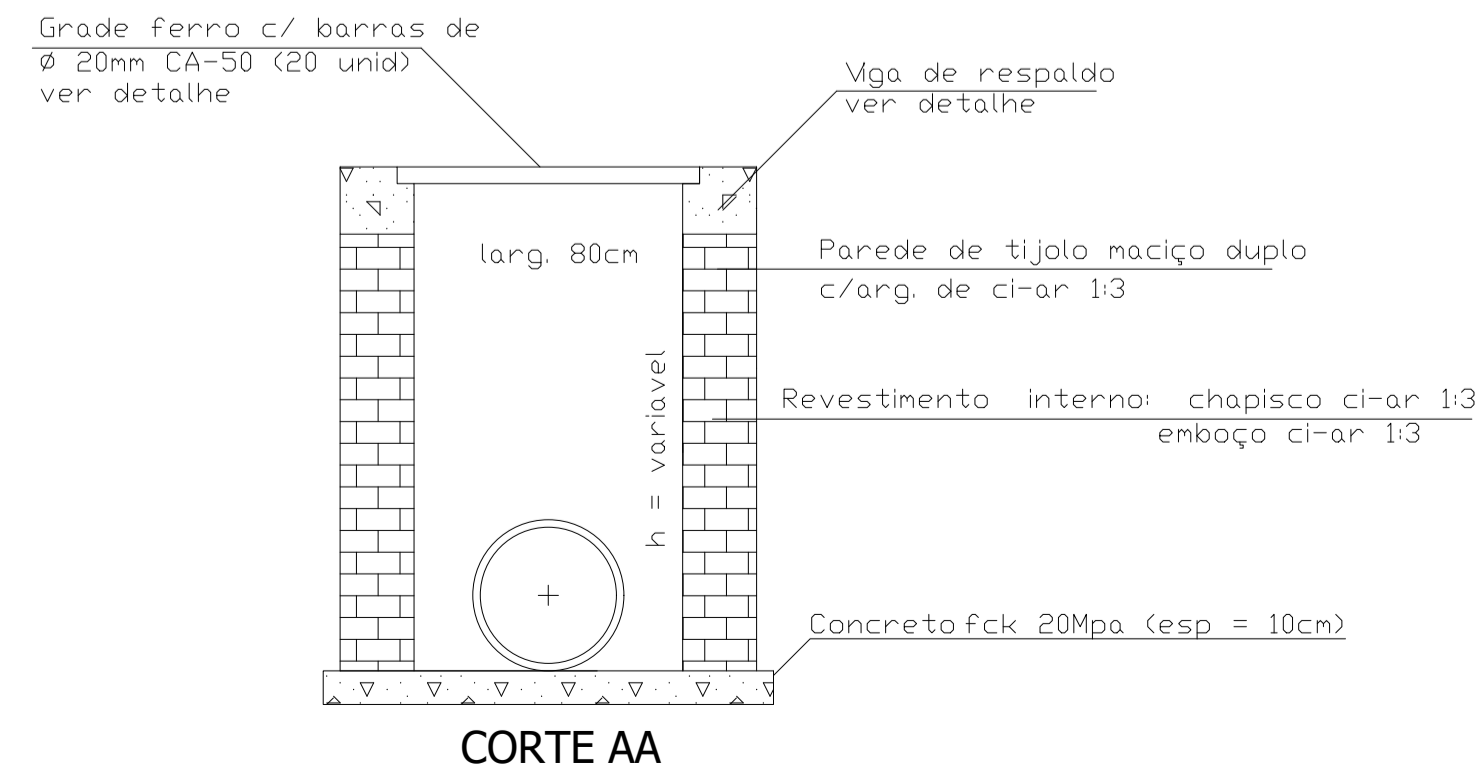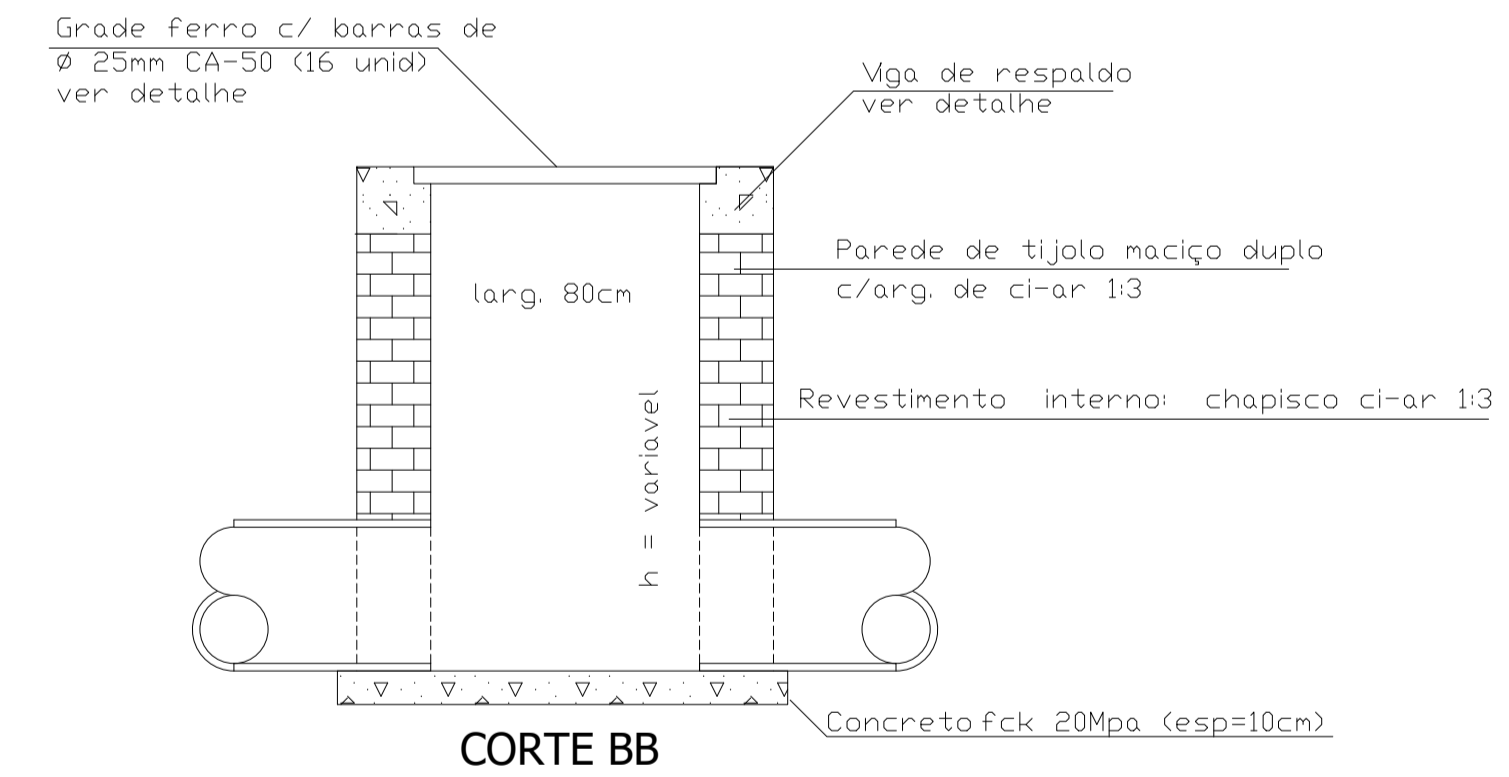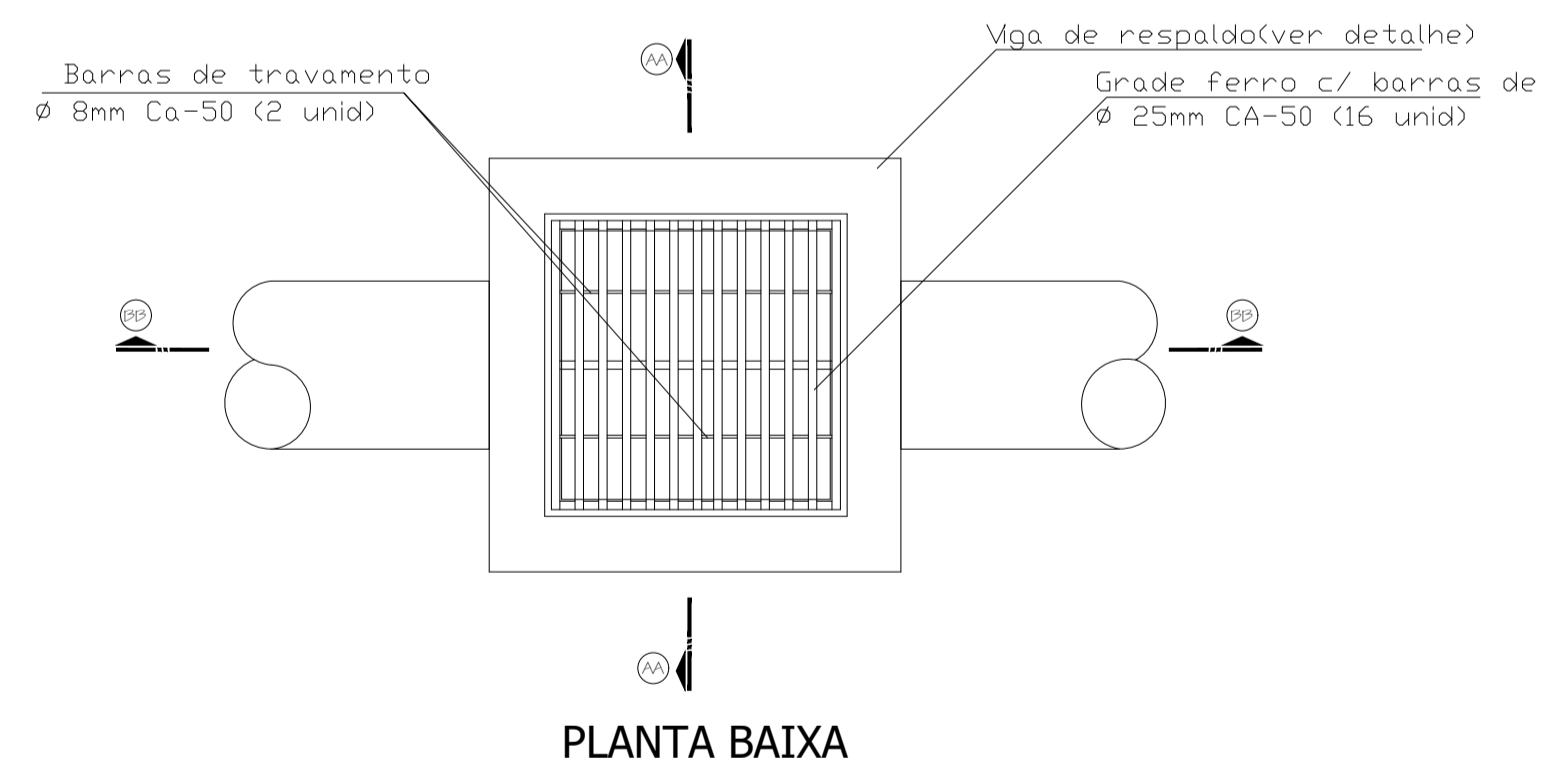

PREFEITURA MUNICIPAL DE TAPEJARA

Folha: **03**
 Rua do Comércio, 1468 - Centro Tapejara-RS
 Fone: (54)3344-4700

Projeto: **Pavimentação Asfáltica em CBUQ**

Prancha: **Microdrenagem pluvial**

Local: **Av. Valdo Nunes Vieira, Tapejara/RS**

Responsável Técnico:

Data: **Abril/2023**
 Área a pavimentar: **5.355,68 m²**

Escala: **1/500**

Desenho e Criação: **Leonardo**

Eng. Civil **Leonardo M. Menegaz**
 CREA-RS 123177
 Prefeitura Municipal de Tapejara:
Evanir Wolff
 Prefeito Municipal

Espaço para carimbos: