

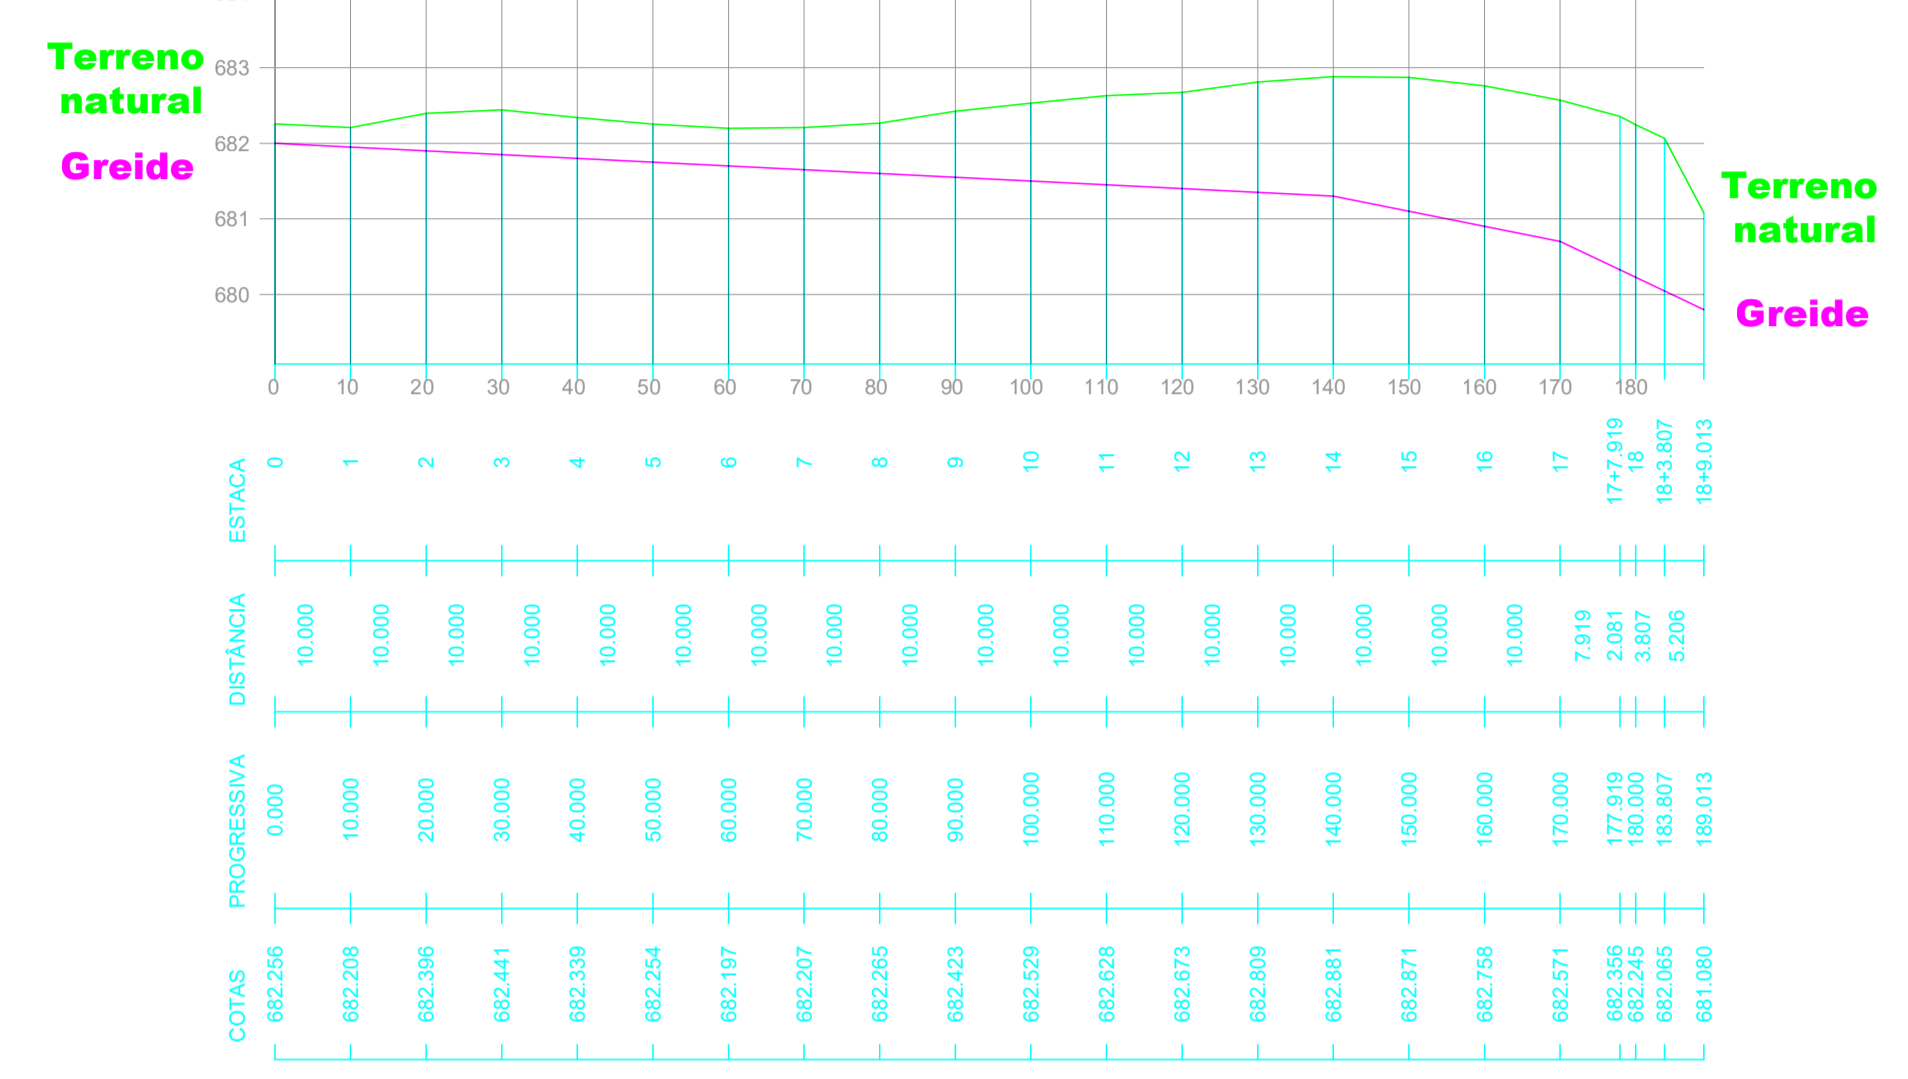
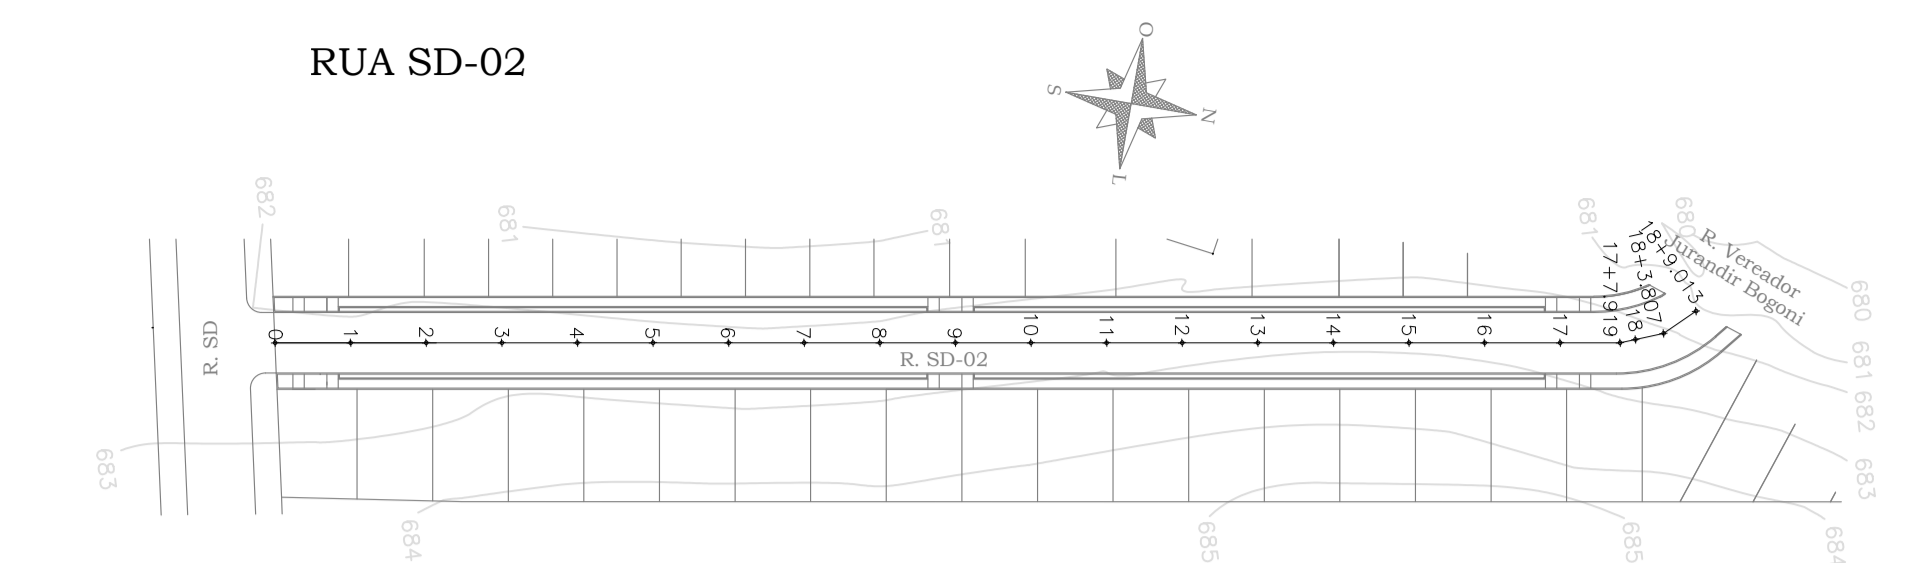




RUA SD-02

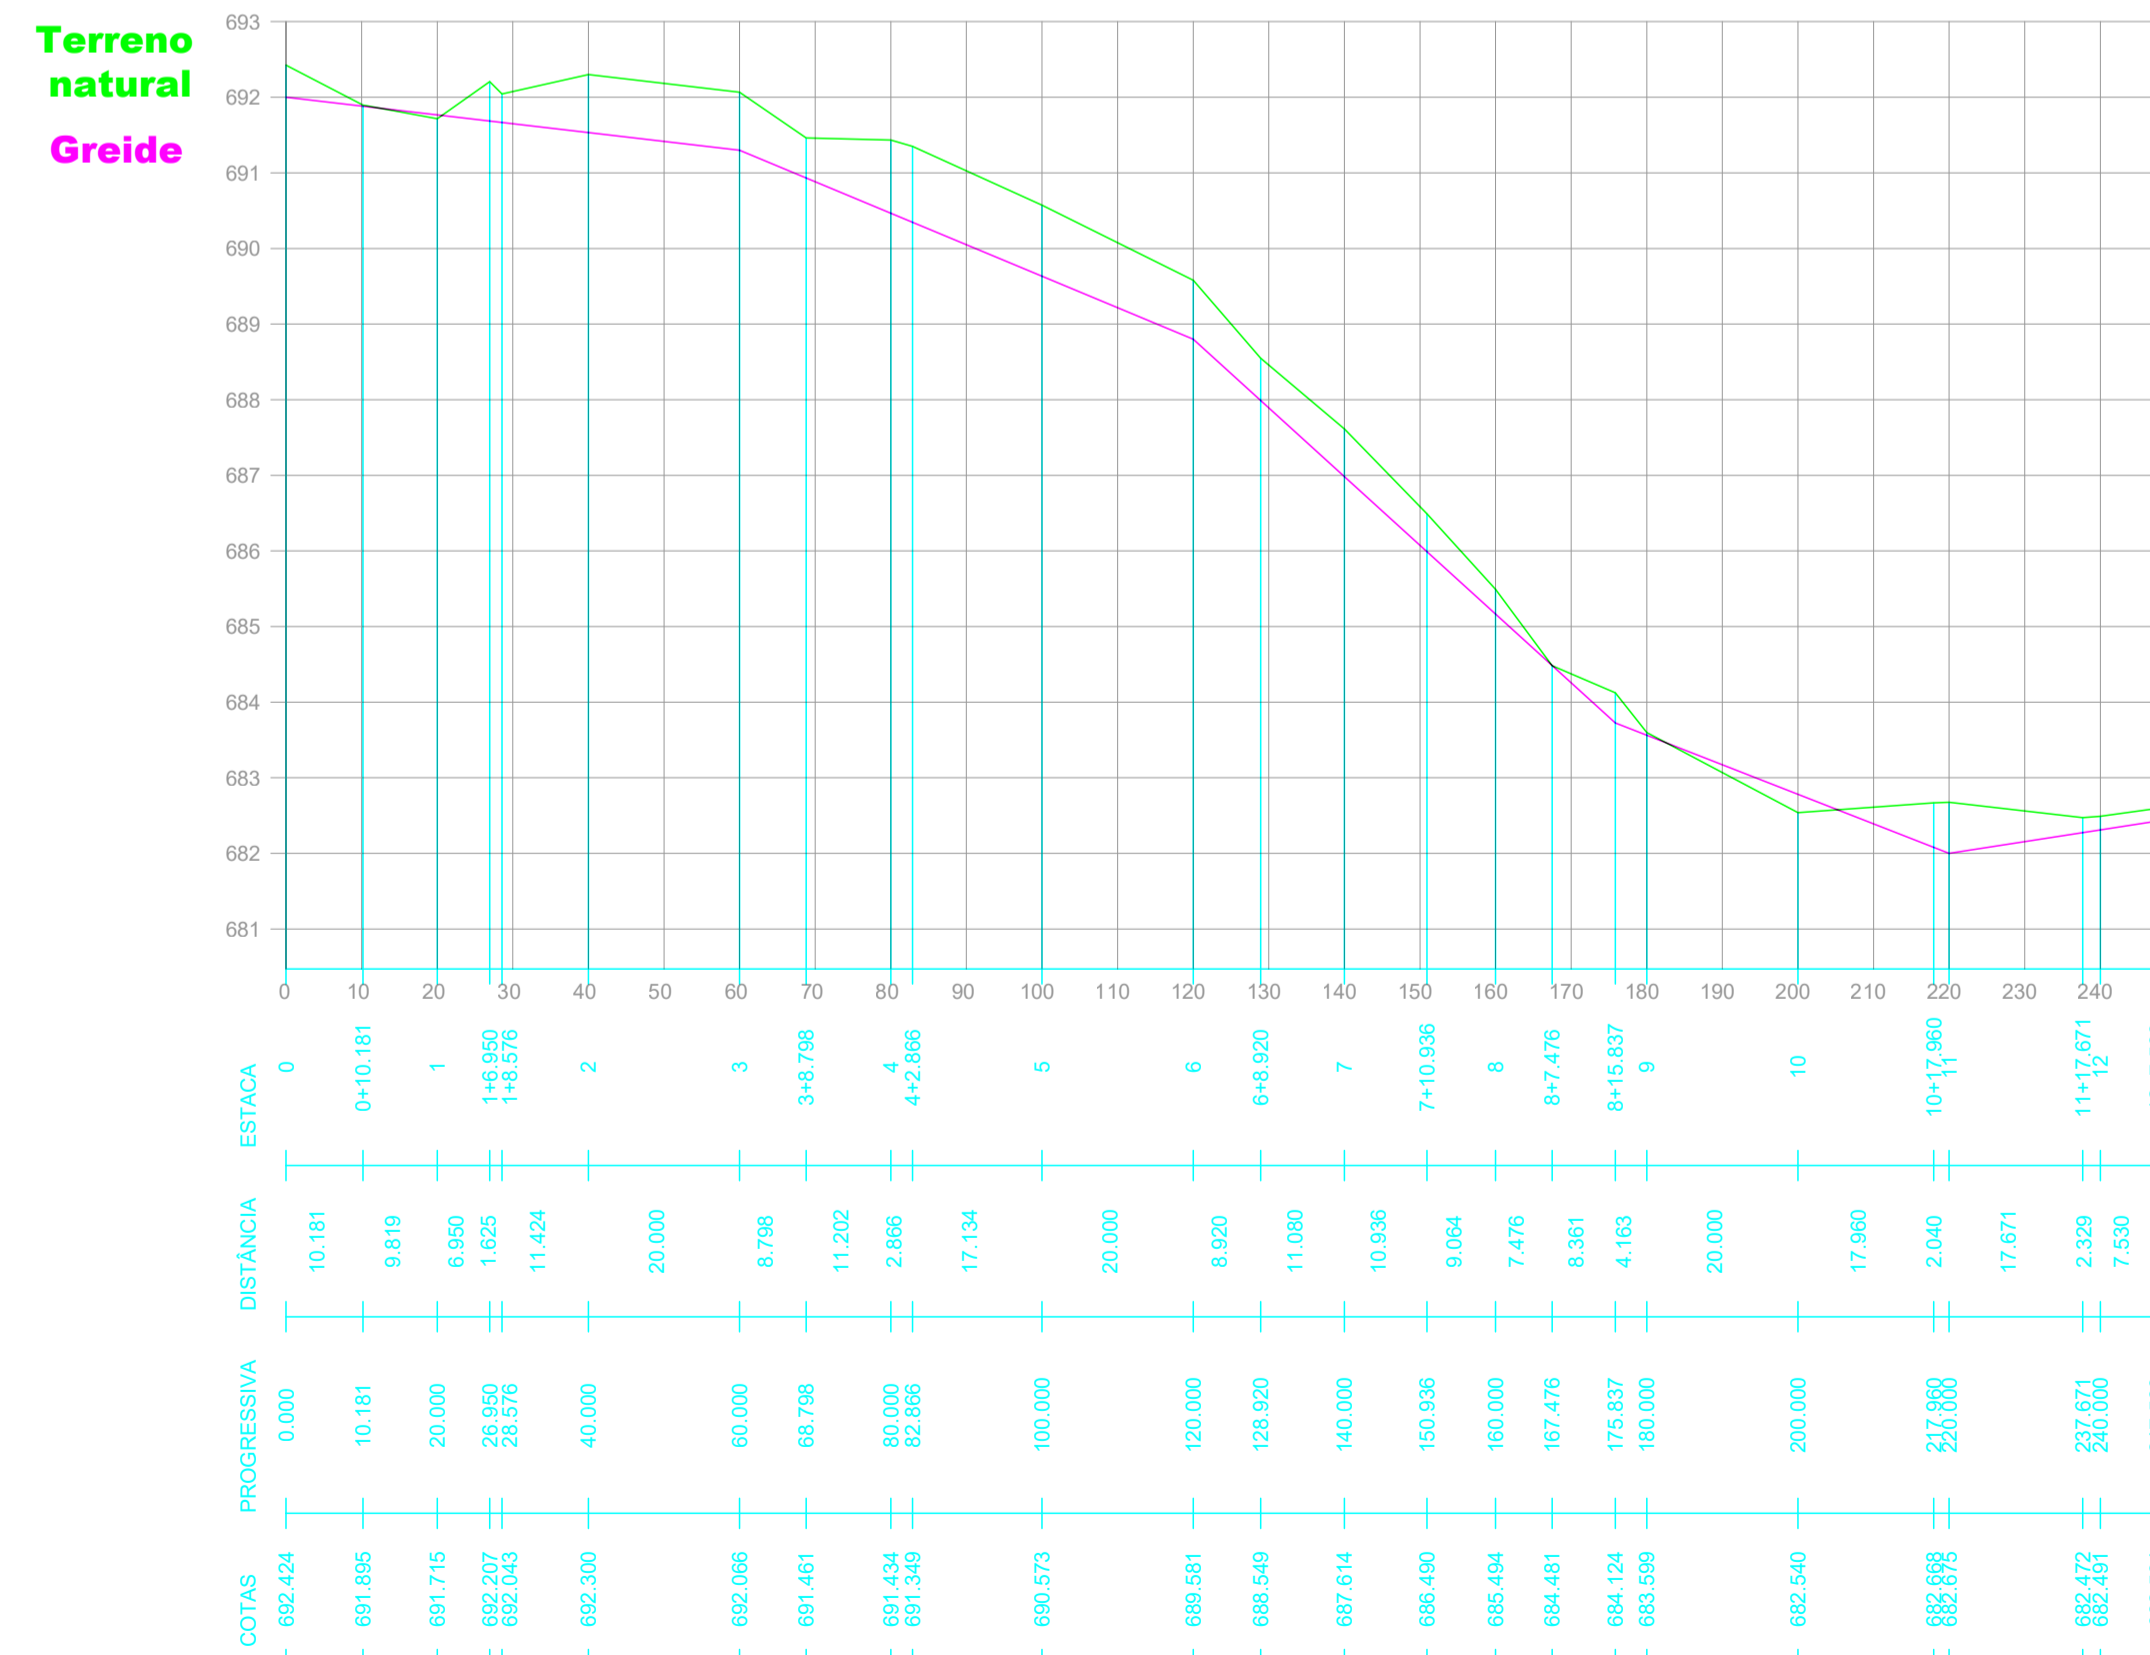

RUA ADELINO FONTANA - TRECHO 01

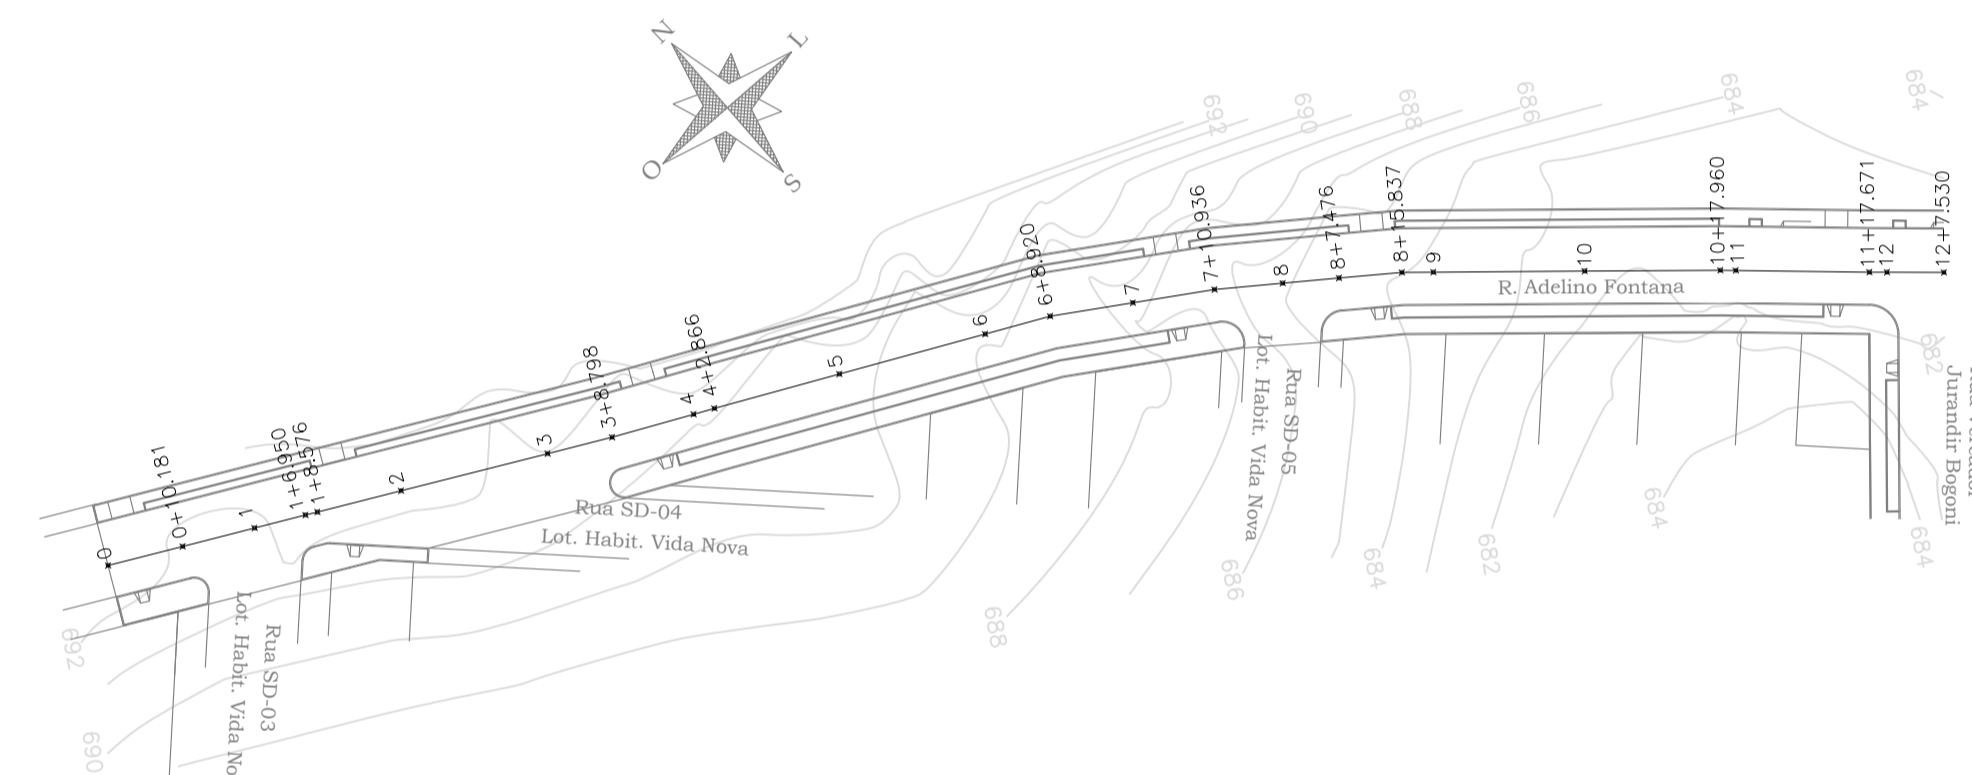

RUA ADELINO FONTANA - TRECHO 02

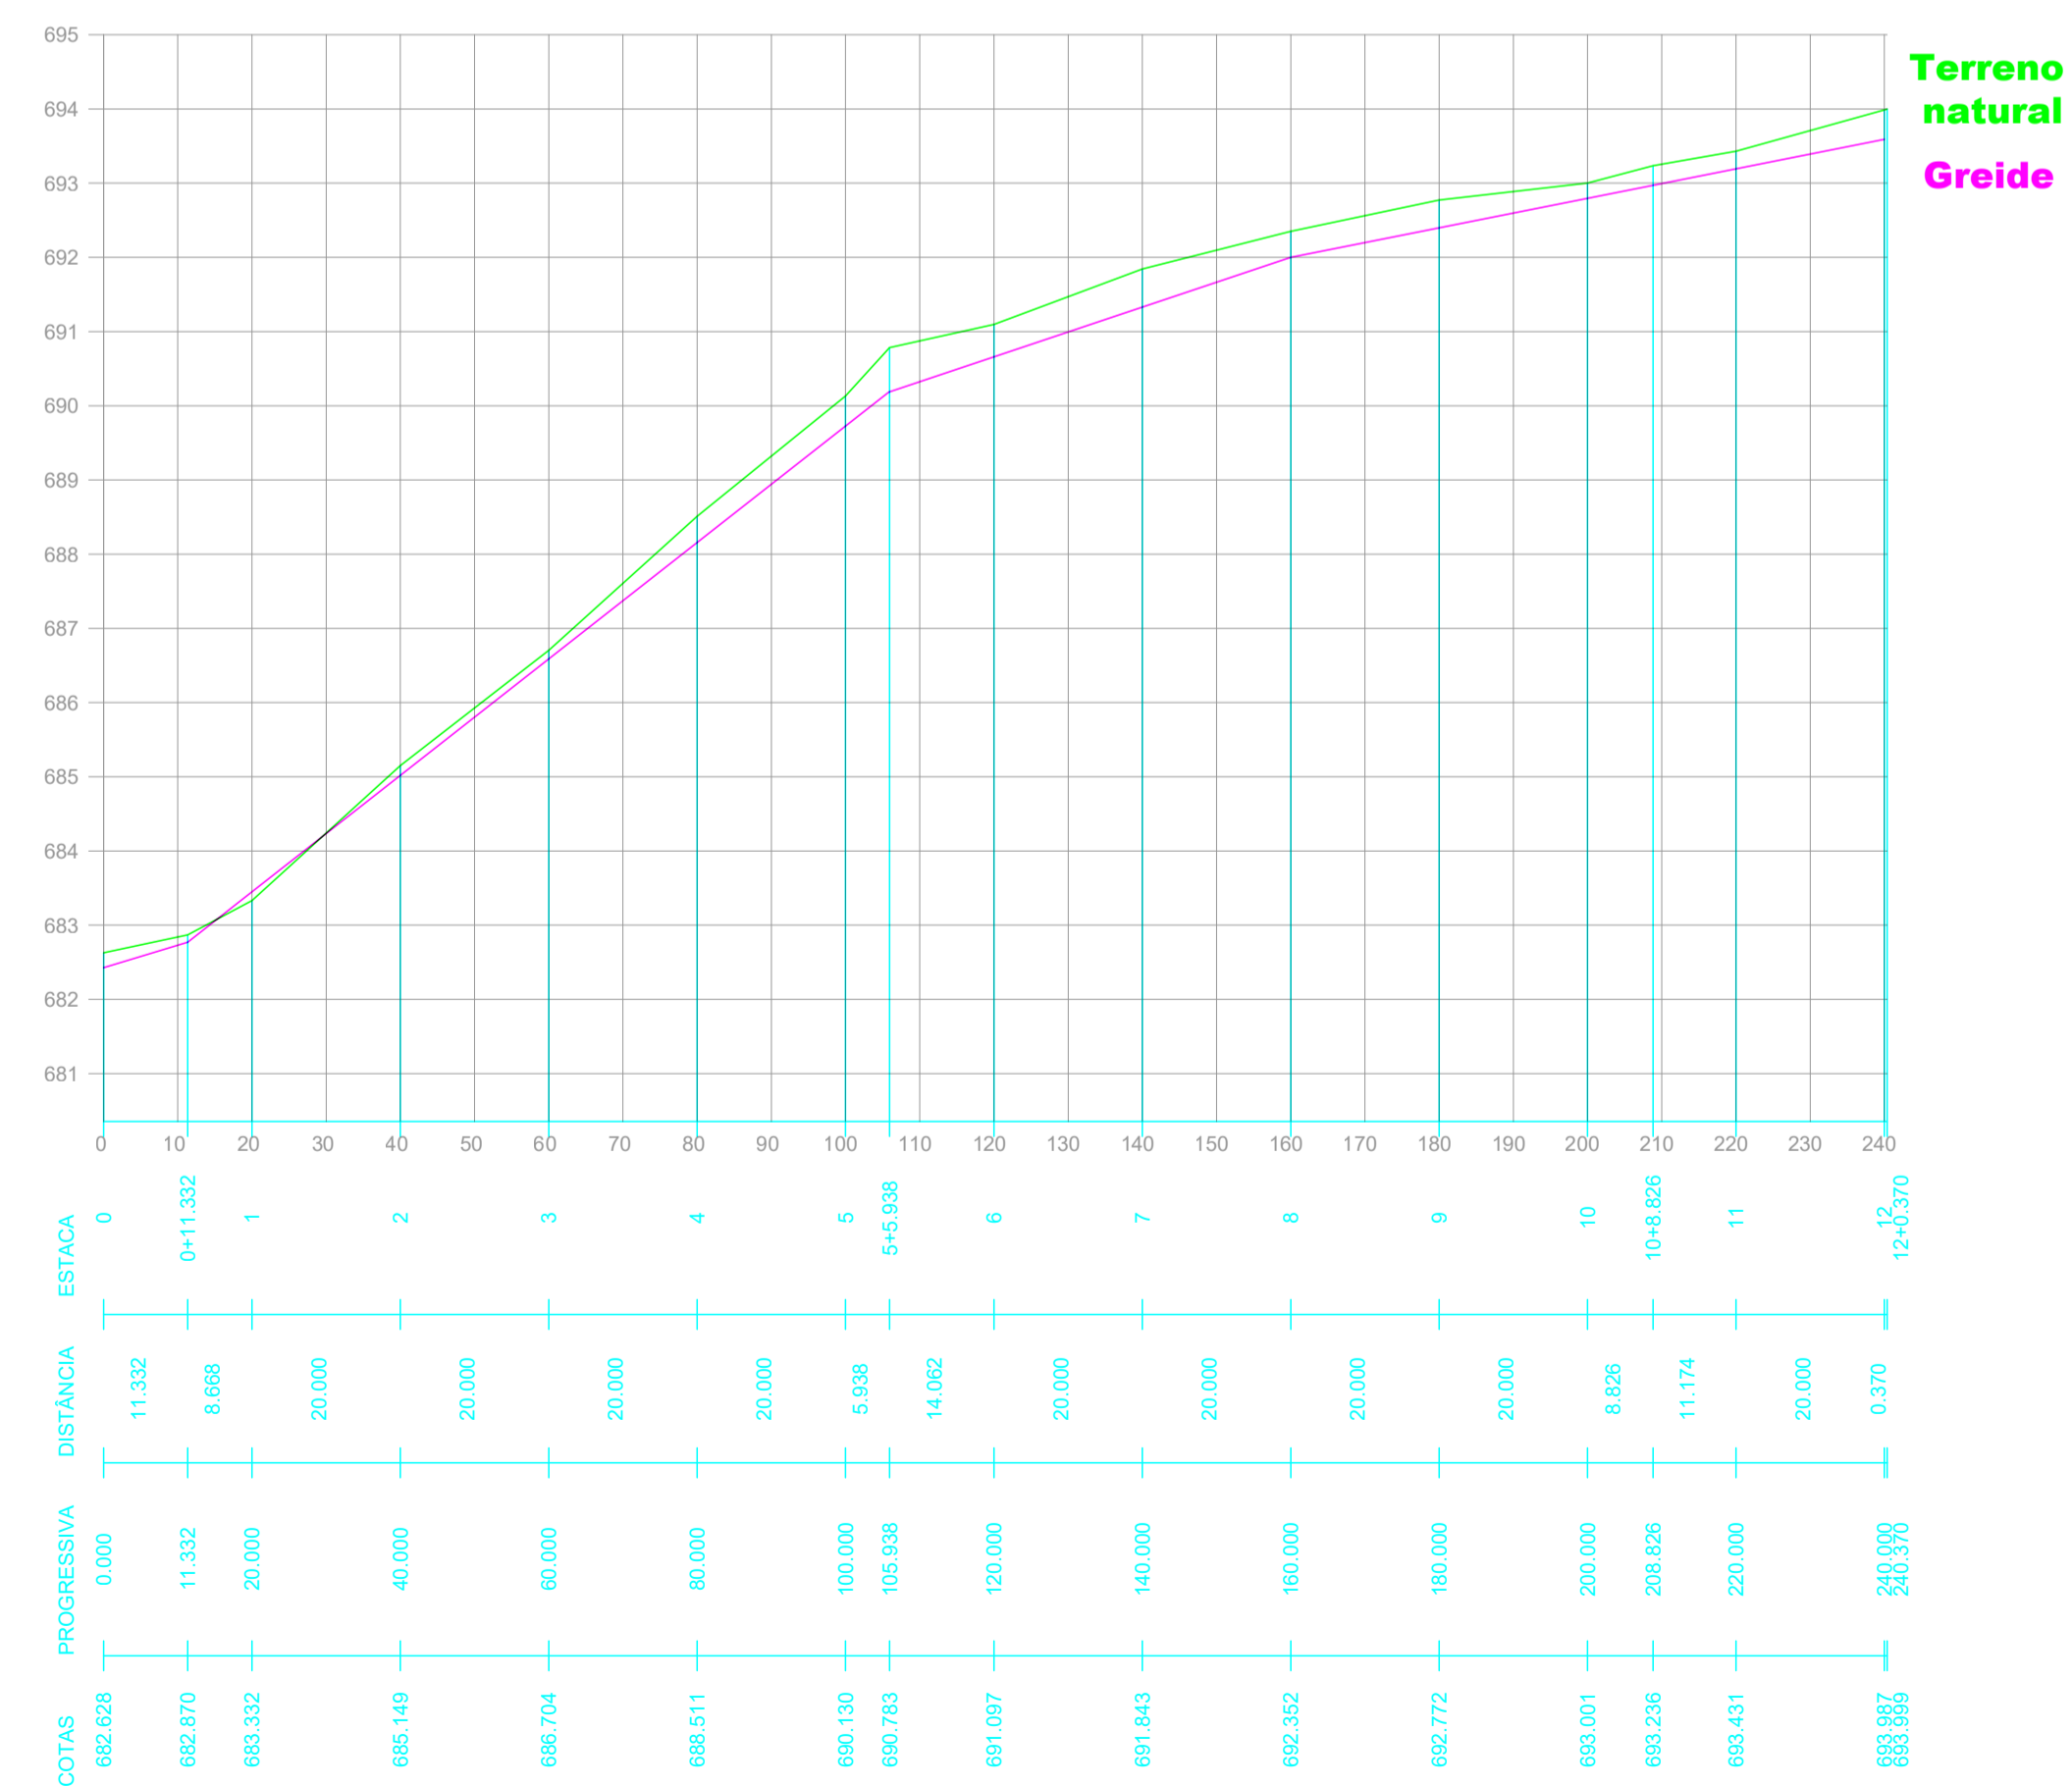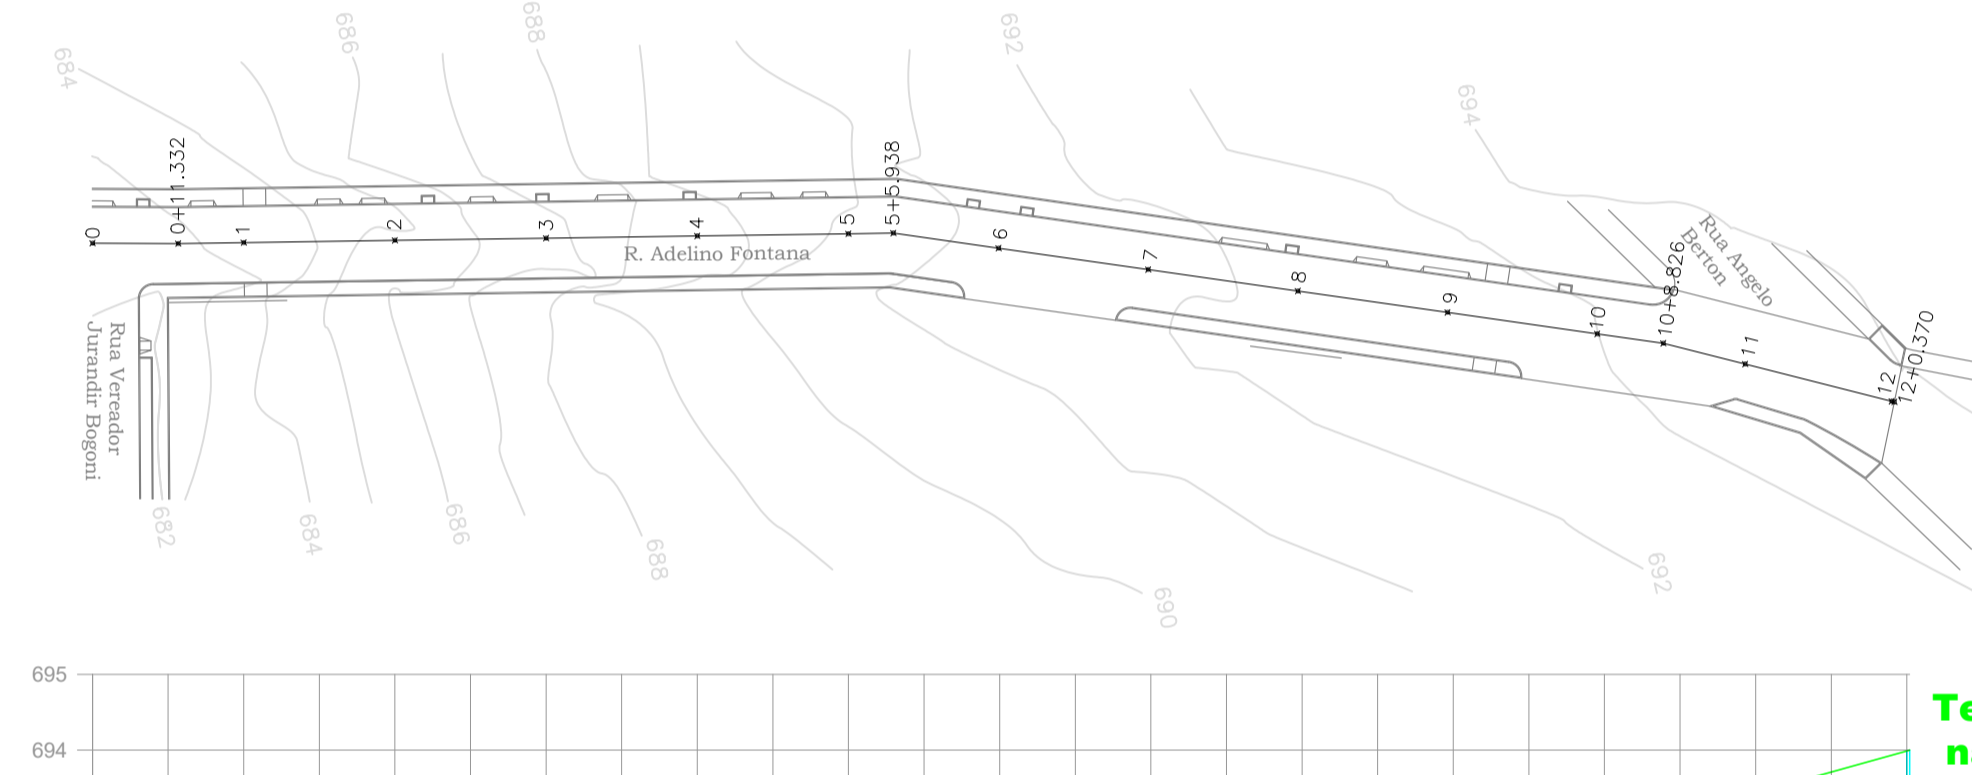

PREFEITURA MUNICIPAL DE TAPEJARA

Folha: **06**

Rua do Comércio, 1468 - Centro Tapejara-RS

Fone: (54)3344-1077

Projeto: **Pavimentação das Ruas Adelino Fontana, Vereador Jurandir Bogoni, Cel. Gervásio e SD-02**

Prancha: **Projeto de Terraplenagem Perfil longitudinal do terreno e greide**

Local: **Bairro Treze de Maio, Tapejara/RS**

Responsável Técnico:

Data: **Julho/22**

Área de intervenção: **21.815,61m²**

Leonardo M. Menegaz
Eng. Civil CREA/RS 123177

Prefeitura Municipal de Tapejara:

Escala: **1/1000**

Desenho e Criação: **Leonardo**

Evanir Wolff
Prefeito Municipal

Espaço para carimbos: