



1 **Planta Localização e Fôrmas Capeamento Laje**

Capeamento (H = 10 cm)
1x (C01)

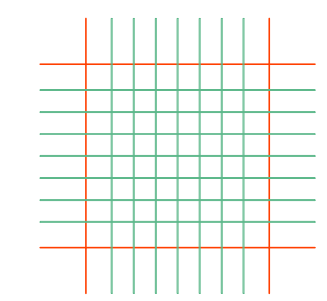

malha # 6.3mm 15x15 cm com emendas intercaladas
cobrimento armadura 3,0 cm

1 **Armaduras Capeamento**

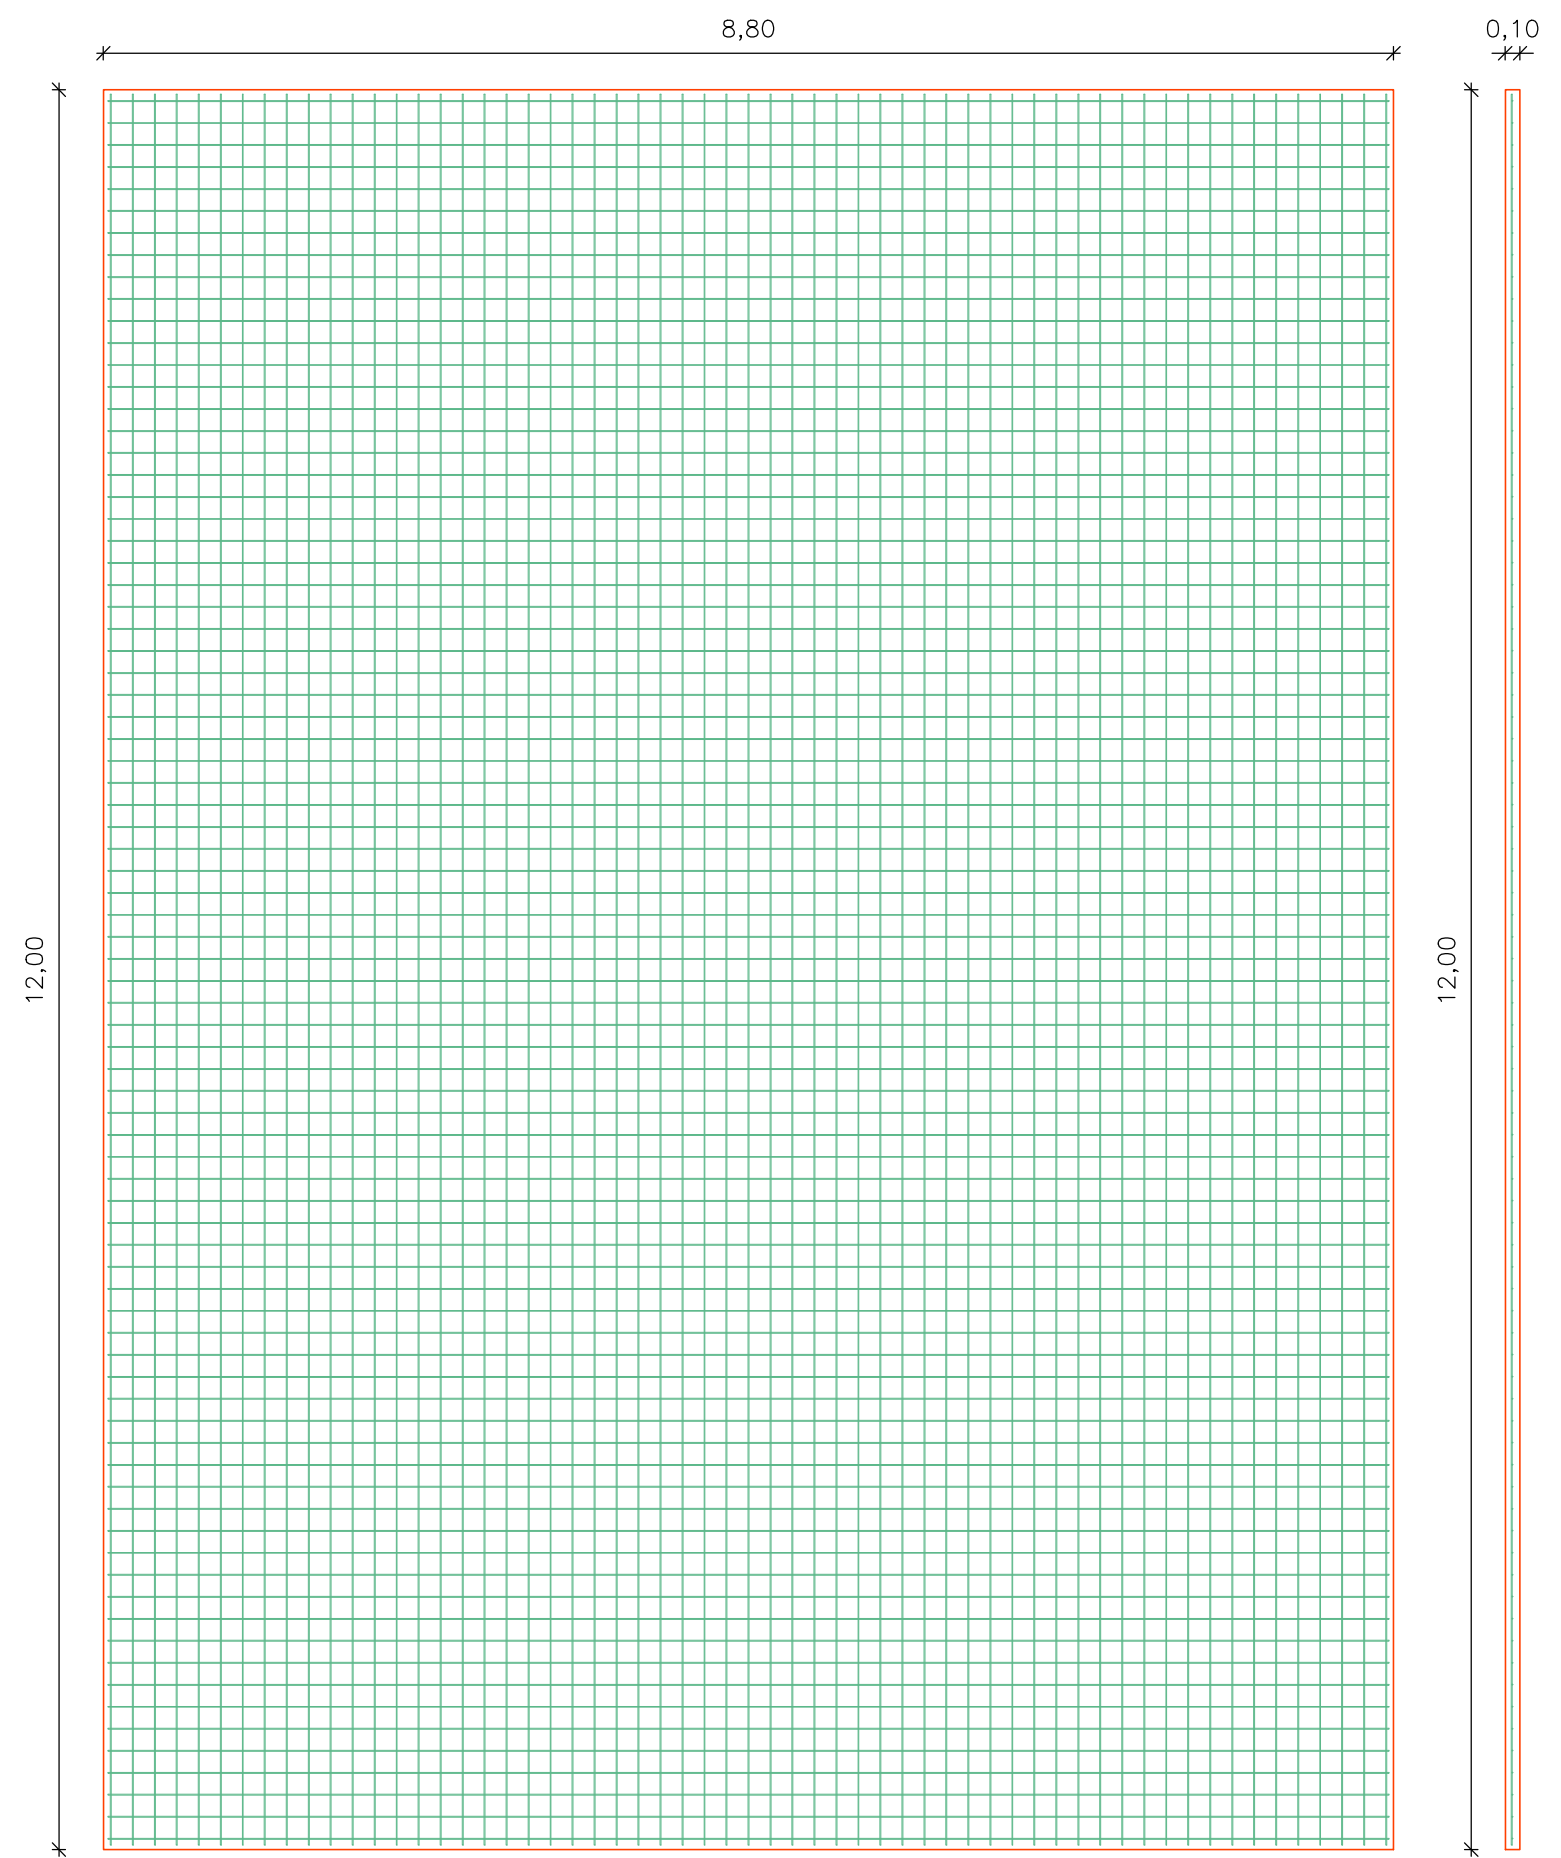

Carimbos



Rua do Comércio , 1468 - Centro - Tapejara / RS
E-mail: engenharia.pmt@tapejara.rs.gov.br
Fone: 54 3344 4727 - Departamento de Engenharia

Responsável Técnico: Engº Civil José Luiz Marsilio Crea RS 181.378		
Obra: Pontilhão Vila Campos	Área: 105,60 m²	
Prefeitura Municipal de Tapejara:	Escala: 5/E	Data: Setembro / 2023
Evair Wolff Prefeitura Municipal de Tapejara	Prancha: Detalhes e Armaduras	
Local: Localidade de Vila Campos	Município: Tapejara / RS	Folha: 5/5