


MATRÍCULA Nº: 16.984
LOTE Nº: 13
QUADRA B
ÁREA DO TERRENO: 151,30m²
BAIRRO SÃO PAULO

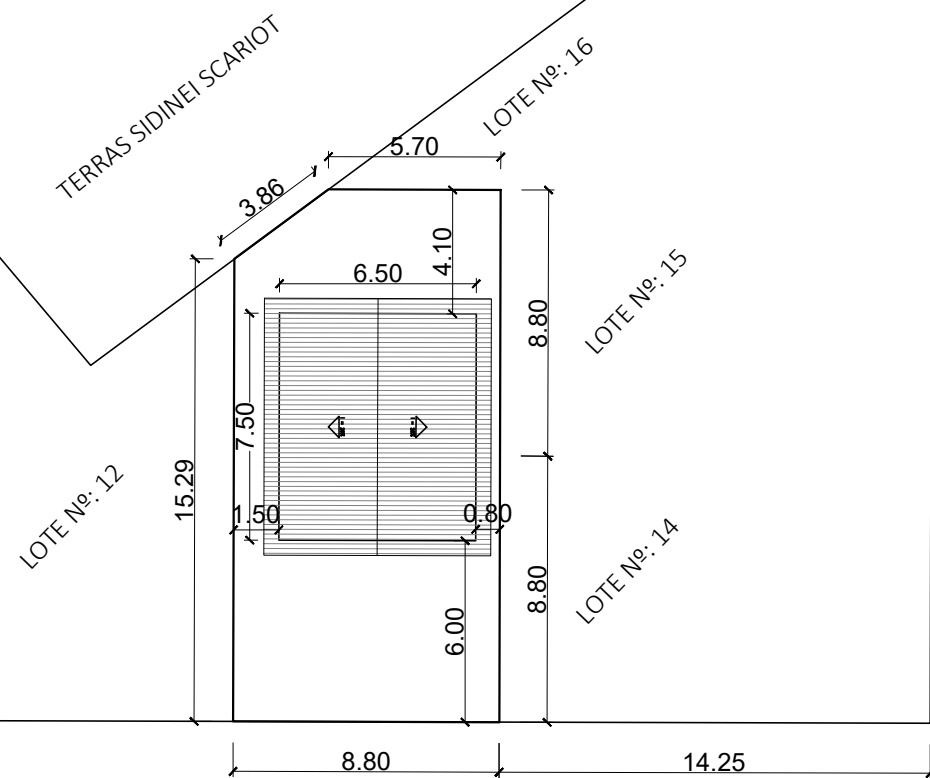

RUA ANTÔNIO LOVATTO

RUA ALBERTO PASQUALINI

CARIMBOS

OBRA	UNIDADES HABITACIONAIS POPULARES	
PROPRIETÁRIO CNPJ	PREFEITURA MUNICIPAL DE TAPEJARA 87.615.449/0001-42	
LOCAL	TAPEJARA/RS	
RESPONSÁVEL TÉCNICO PELO PROJETO	ANDRESSA S. BIANCHI ARQUITETA E URBANISTA CAU/RS A110223-0	
DATA JULHO DE 2023	ASSUNTO SITUAÇÃO E LOCALIZAÇÃO ITEM 01	FOLHA Nº AR-1 A
ESCALA 1:250		
DESENHO ANDRESSA S. BIANCHI		

DIREITOS AUTORAIS RESERVADOS CONFORME:

- ARTIGO 184 DO CÓDIGO PENAL
- LRI 5.988 DO CÓDIGO CIVIL
- RESOLUÇÃO CONFEA 205/71