



PROJETO ESTRUTURAL


Sapatas, Vigas Baldrame e Pilares

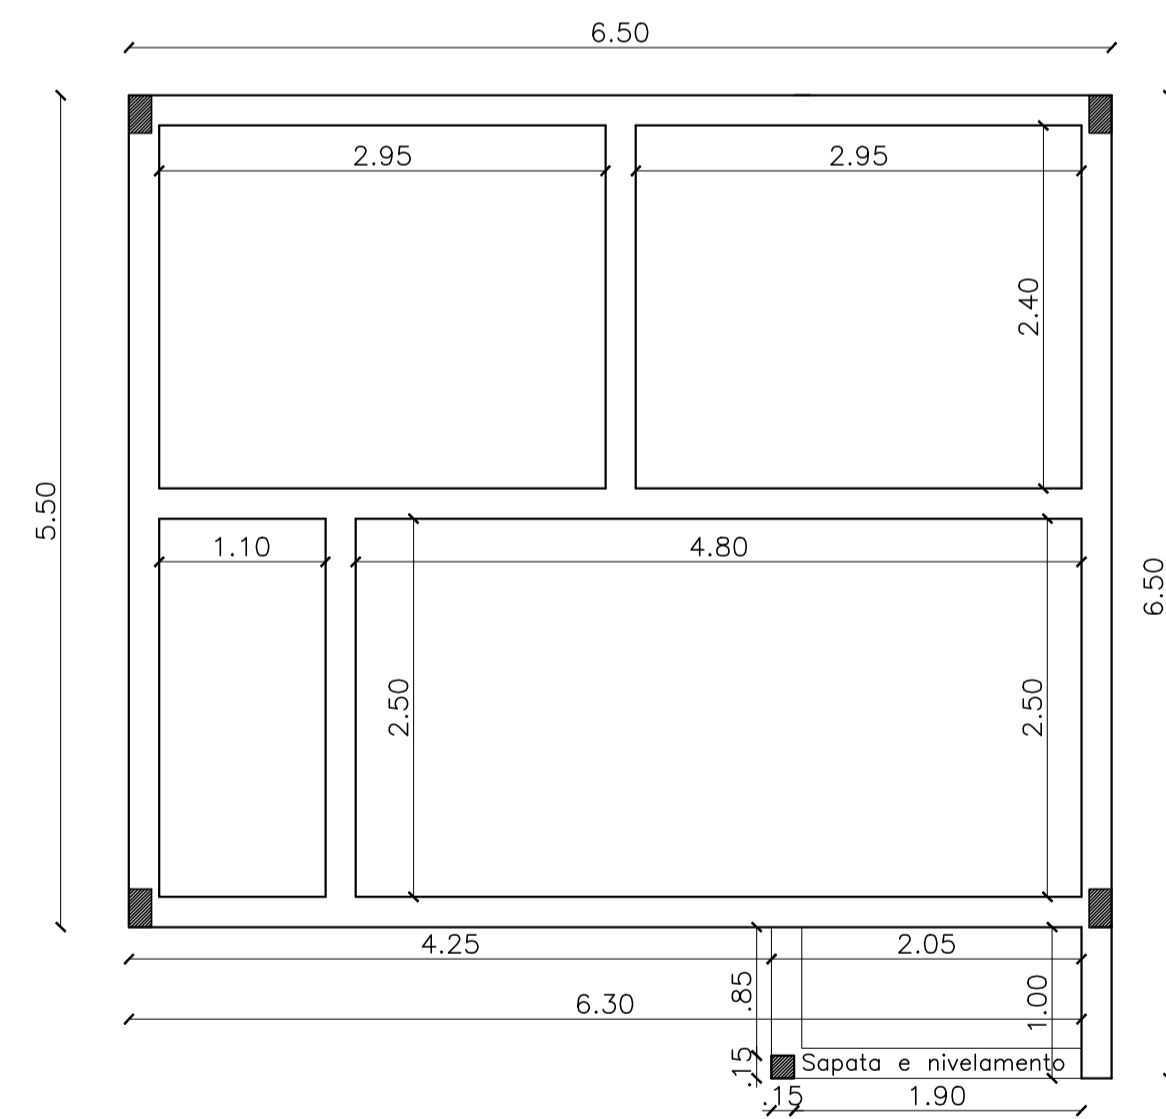


Vigas de Amarração

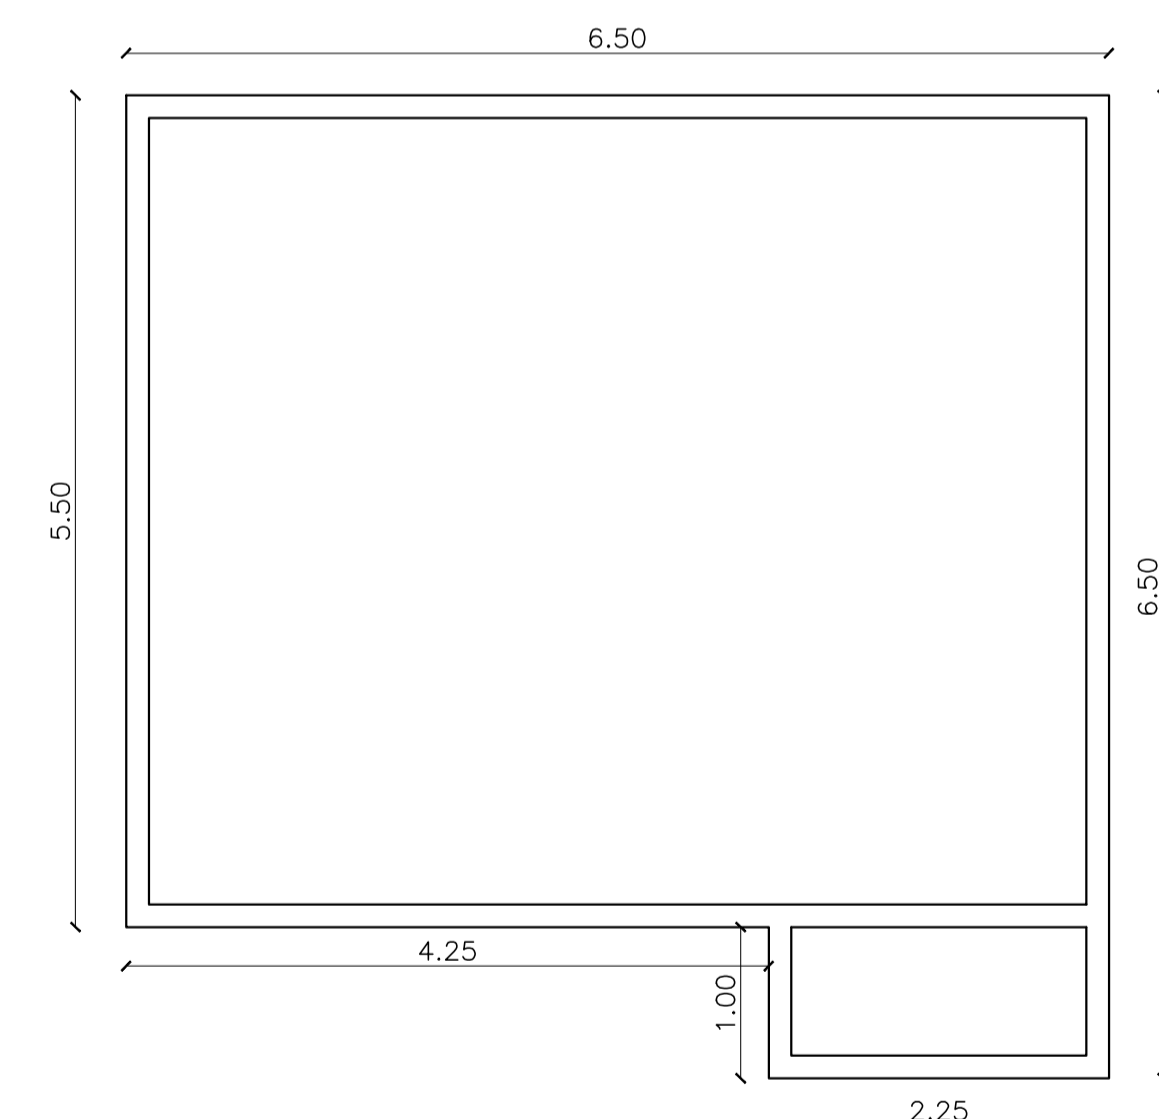

CORTE ESQUEMÁTICO:

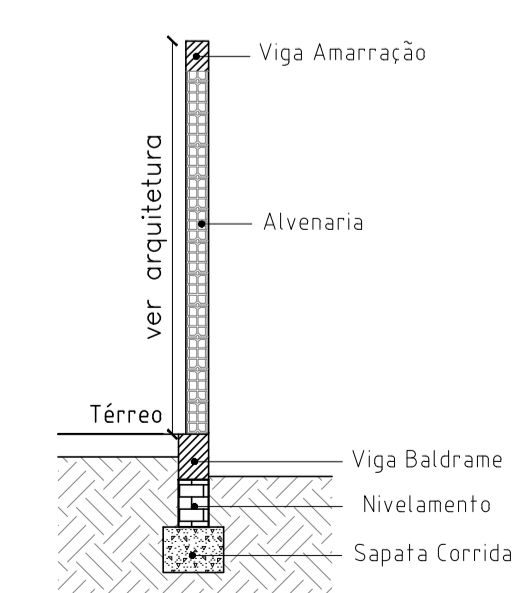

PROJETO ELÉTRICO

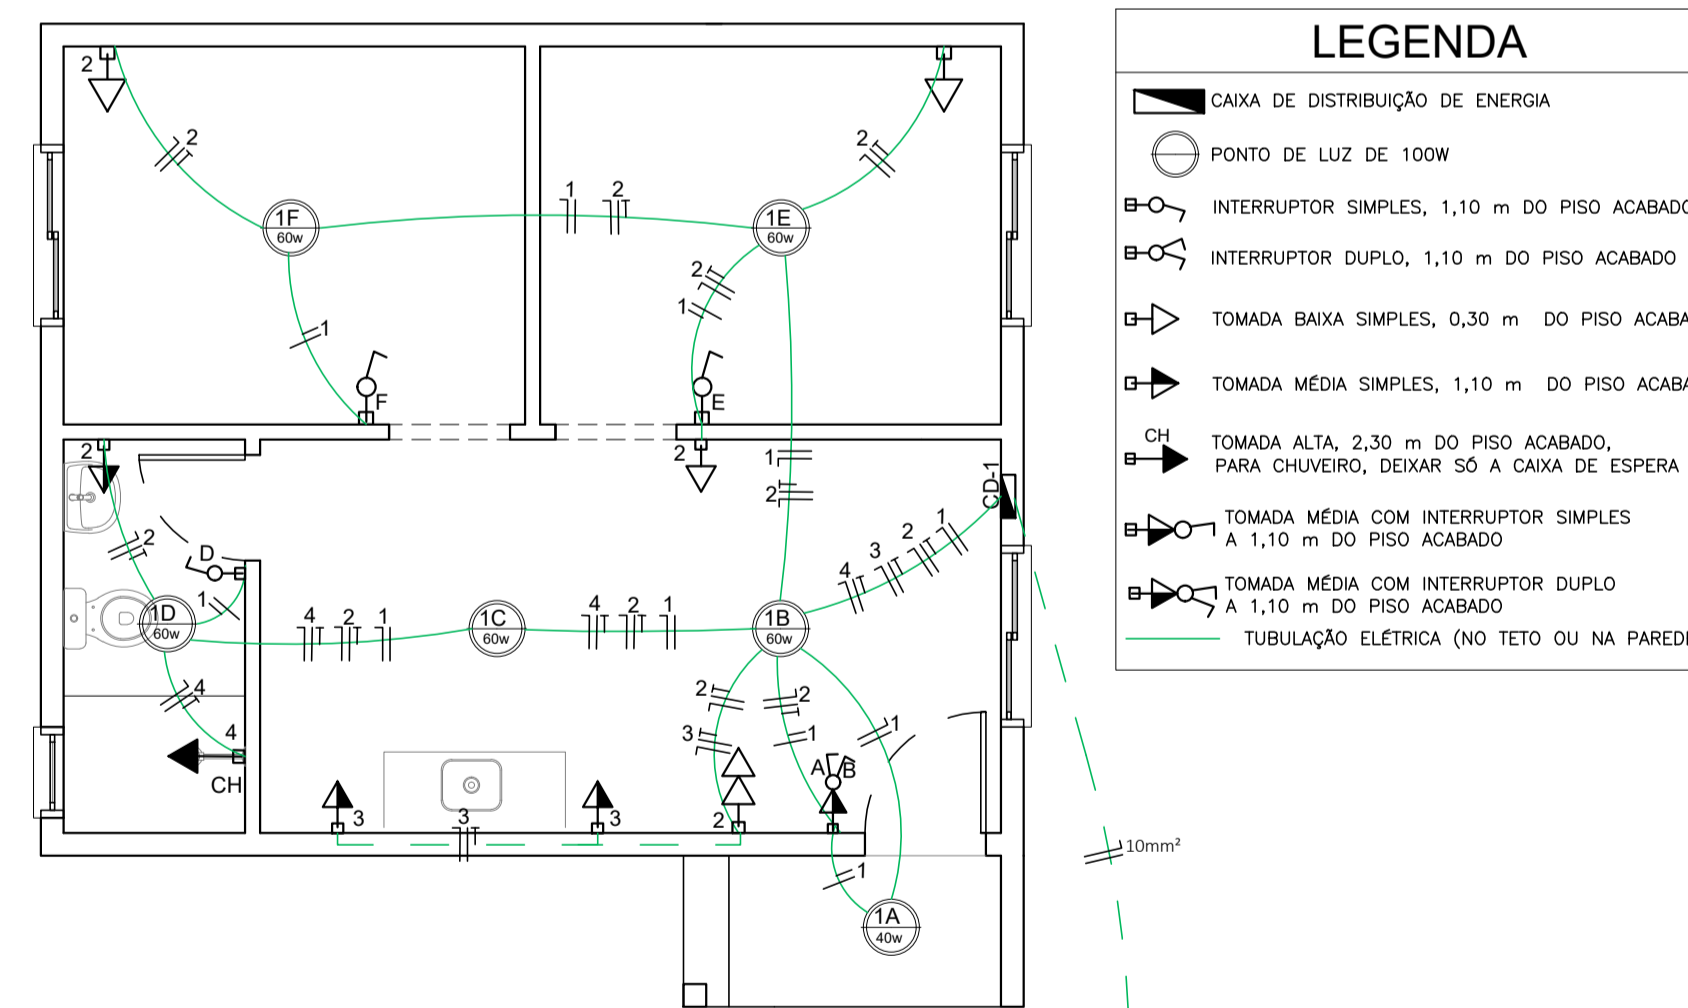


LEGENDA

- CAIXA DE DISTRIBUIÇÃO DE ENERGIA
- PONTO DE LUZ DE 100W
- INTERRUPTOR SIMPLES, 1,10 m DO PISO ACABADO
- INTERRUPTOR DUPLO, 1,10 m DO PISO ACABADO
- TOMADA BAIXA SIMPLES, 0,30 m DO PISO ACABADO
- TOMADA MÉDIA SIMPLES, 1,10 m DO PISO ACABADO
- TOMADA ALTA, 2,30 m DO PISO ACABADO, PARA CHUVEIRO, DEIXAR SO A CAIXA DE ESPERA
- TOMADA MÉDIA COM INTERRUPTOR SIMPLES A 1,10 m DO PISO ACABADO
- TOMADA MÉDIA COM INTERRUPTOR DUPLO A 1,10 m DO PISO ACABADO
- TUBULAÇÃO ELÉTRICA (NO TETO OU NA PAREDE)

QUADRO DE CARGAS

CD	CIRC.	DESCRIÇÃO	PTS	ILUMINAÇÃO				TOMADAS			CARGA (W)	FIO (mm²)	PROT. (A)
				40w	60w	100w	600w	7500w					
1		ILUMINAÇÃO	06	01	05	-	-	-	340	1.5	16		
2		TUG GERAL	07	-	-	07	-	-	700	2.5	20		
3		TUG COZINHA	02	-	-	-	02	-	1200	2.5	20		
4		CHUVEIRO	01	-	-	-	-	01	7500	6.0	32		
TOTAL											9.740 W		

PROJETO HIDROSSANITÁRIO

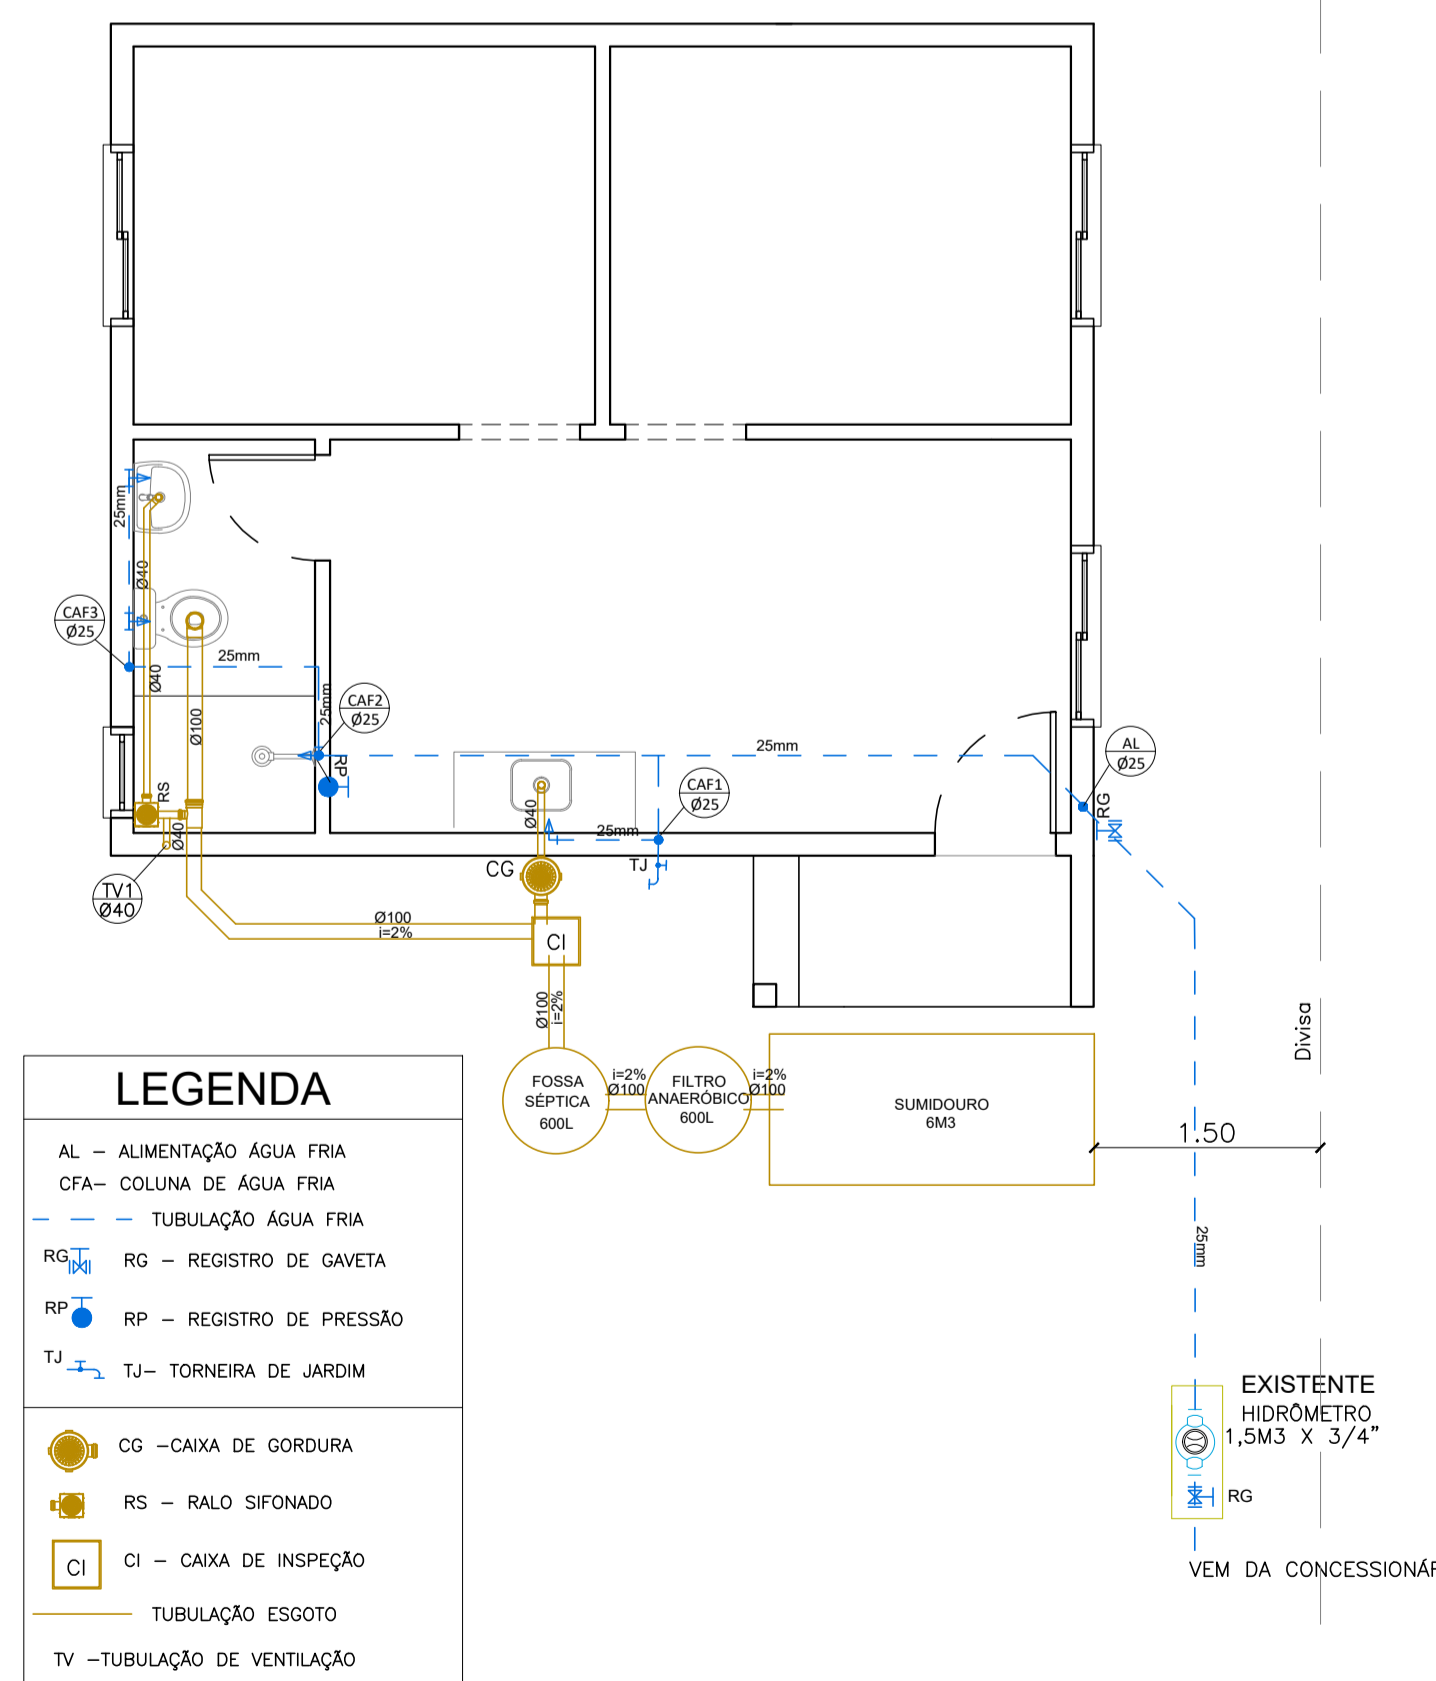

LEGENDA

- AL - ALIMENTAÇÃO ÁGUA FRIA
- CFA - COLUNA DE ÁGUA FRIA
- TUBULAÇÃO ÁGUA FRIA
- RG - REGISTRO DE GAVETA
- RP - REGISTRO DE PRESSÃO
- TJ - TORNEIRA DE JARDIM
- CG - CAIXA DE GORDURA
- RS - RALO SIFONADO
- CI - CAIXA DE INSPEÇÃO
- TV - TUBULAÇÃO DE VENTILAÇÃO

CARIMBOS	
OBRA	UNIDADES HABITACIONAIS POPULARES
PROPRIETÁRIO CNPJ	PREFEITURA MUNICIPAL DE TAPEJARA B7.615.449/0001-42
LOCAL	TAPEJARA/RS
RESPONSÁVEL TÉCNICO PELO PROJETO	ANDRESSA S. BIANCHI ARQUITETA E URBANISTA CAU/RS A110223-D
DATA	JULHO DE 2023
ESCALA	1:50
DESENHO	ANDRESSA S. BIANCHI
DIREITOS AUTORAIS RESERVADOS CONFORME:	
<ul style="list-style-type: none"> - ARTIGO 184 DO CÓDIGO PENAL - LEI 5.988 DO CÓDIGO CIVIL - RESOLUÇÃO CONFEA 305/71 	