




**PROJETO ESTRUTURAL**  
Sapatas, Vigas Baldrame e Pilares

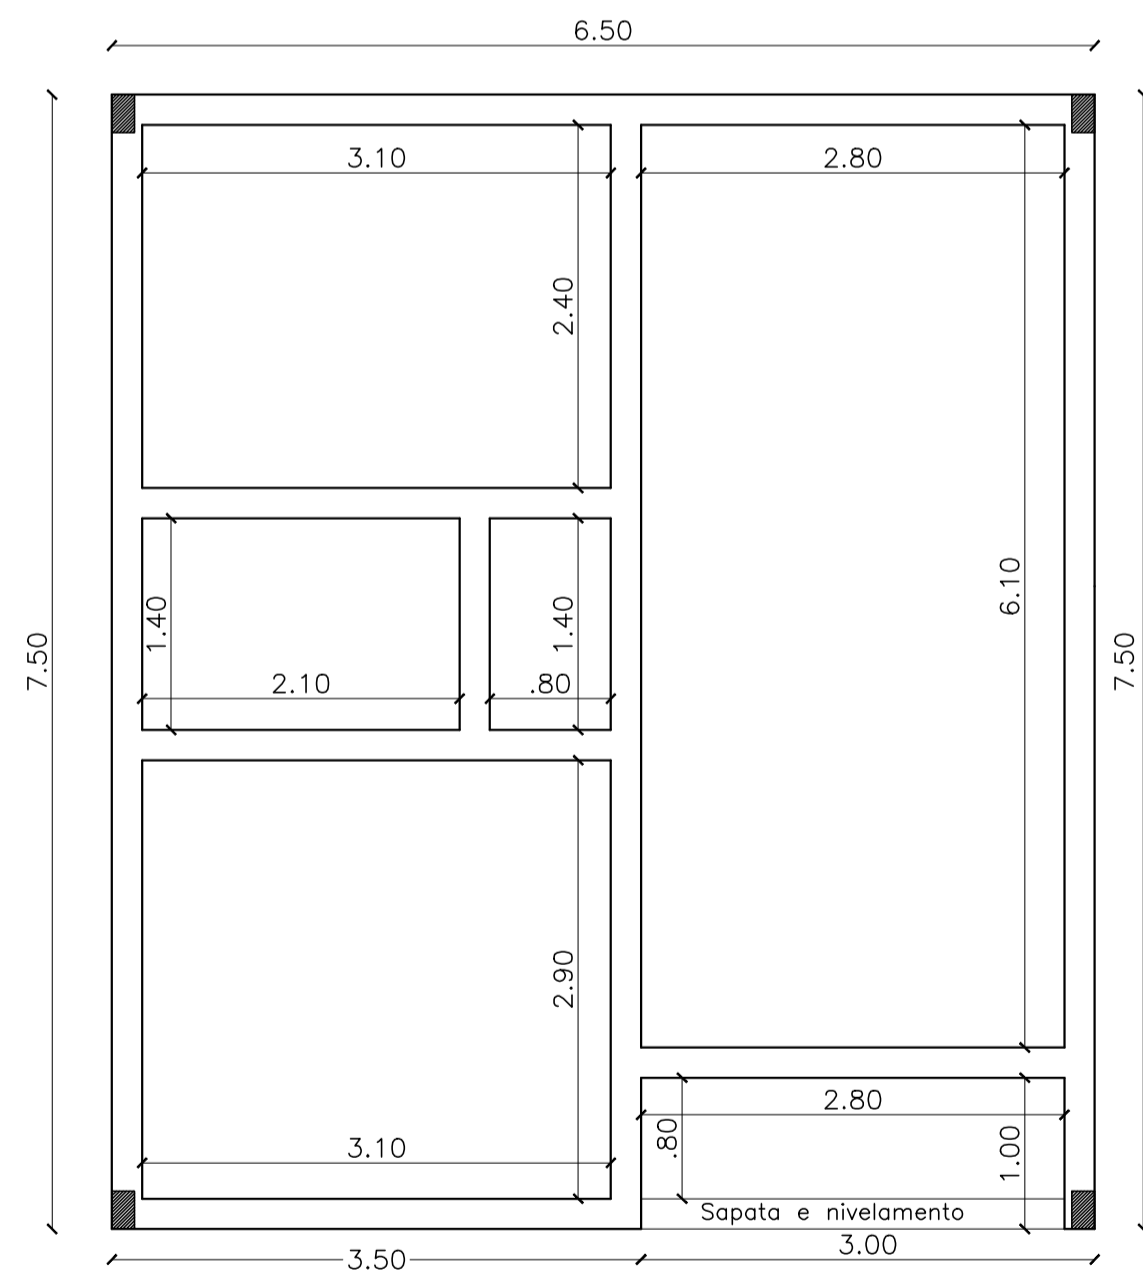


**Vigas de Amarração**

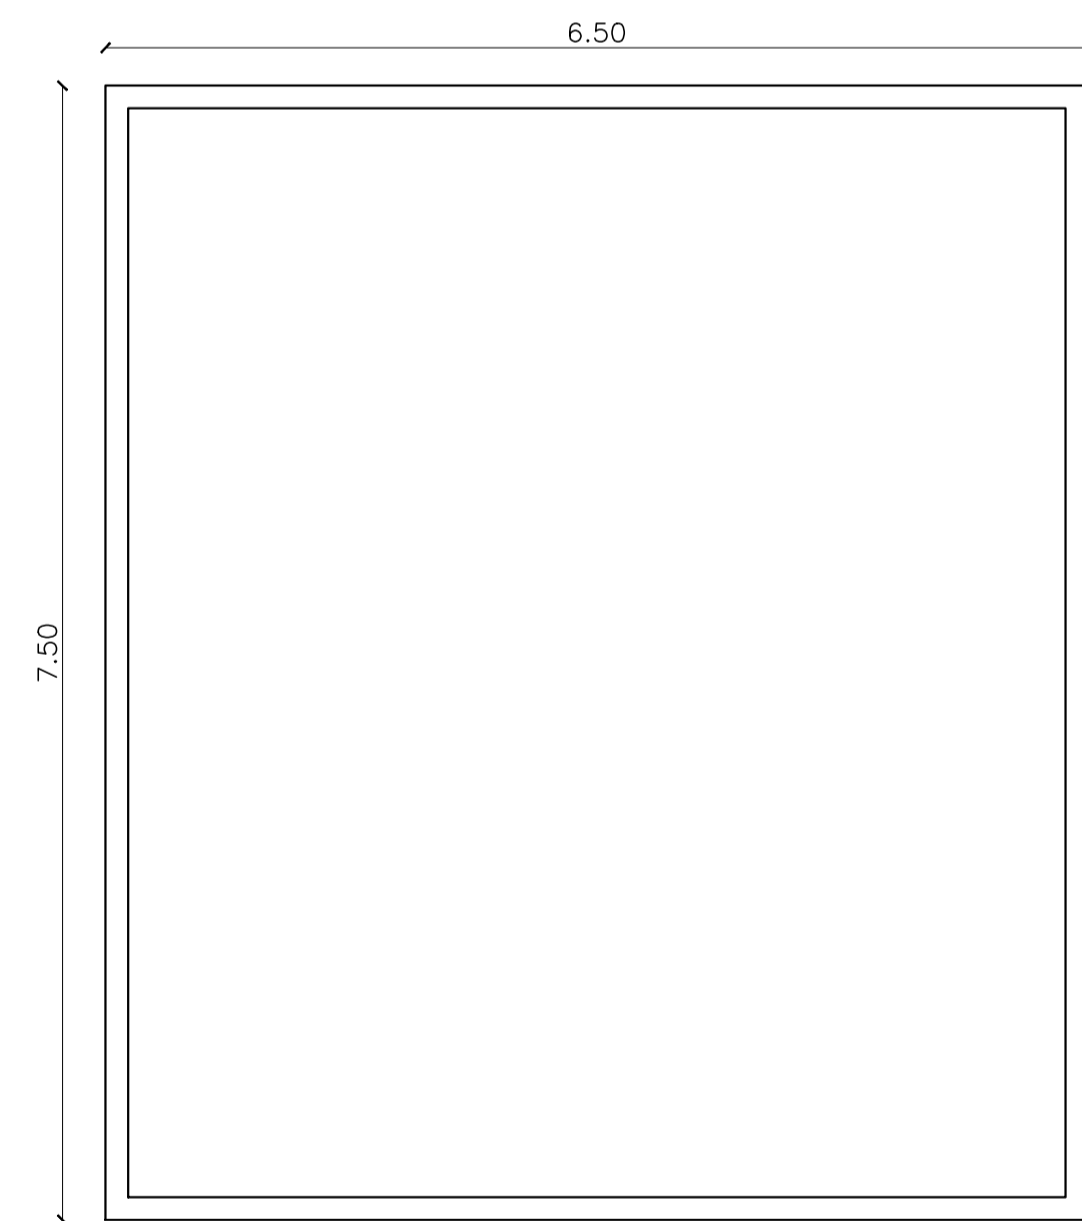

**CORTE ESQUEMÁTICO:**

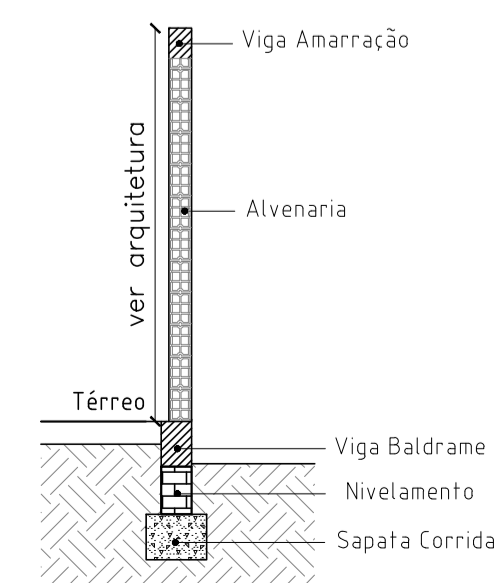

**PROJETO ELÉTRICO**

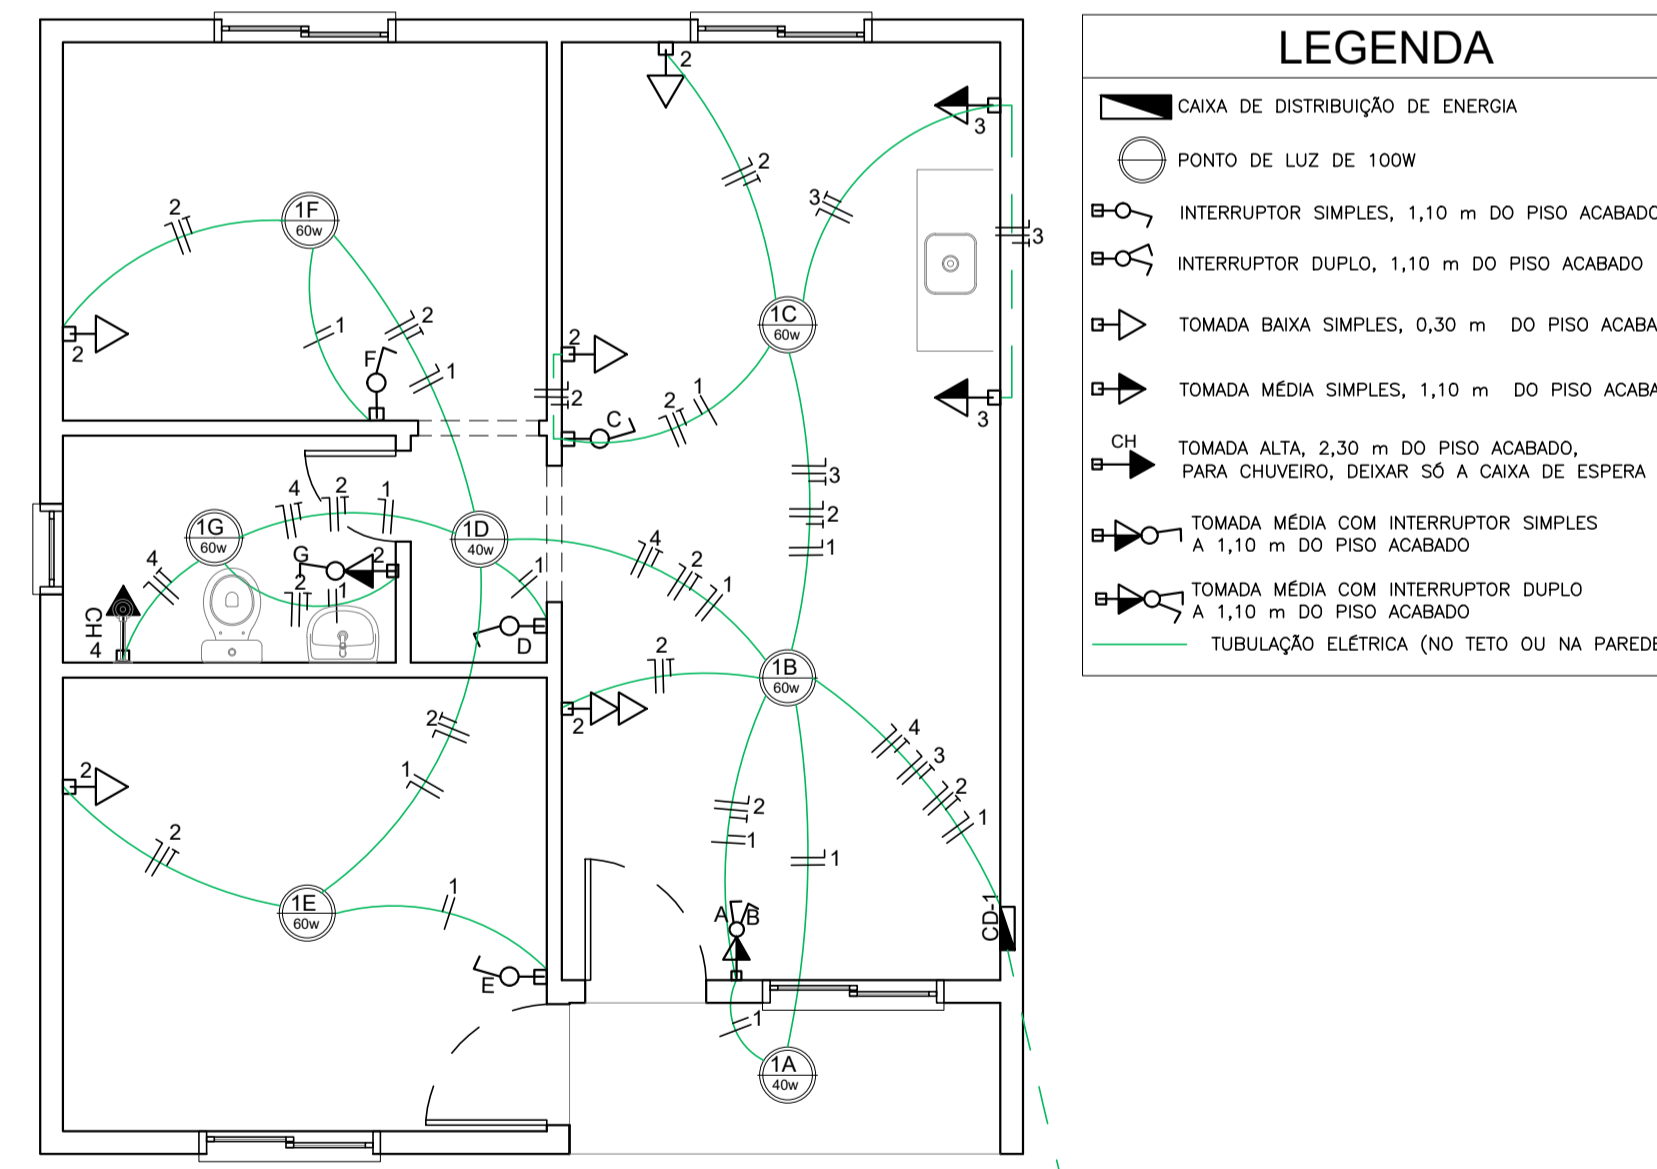


- LEGENDA**
- CAIXA DE DISTRIBUIÇÃO DE ENERGIA
  - PONTO DE LUZ DE 100W
  - INTERRUPTOR SIMPLES, 1,10 m DO PISO ACABADO
  - INTERRUPTOR DUPLO, 1,10 m DO PISO ACABADO
  - TOMADA BAIXA SIMPLES, 0,30 m DO PISO ACABADO
  - TOMADA MÍDIA SIMPLES, 1,10 m DO PISO ACABADO
  - TOMADA ALTA, 2,30 m DO PISO ACABADO, PARA CHUVEIRO, DEIXAR SÓ A CAIXA DE ESPERA
  - TOMADA MÍDIA COM INTERRUPTOR SIMPLES A 1,10 m DO PISO ACABADO
  - TOMADA MÍDIA COM INTERRUPTOR DUPLO A 1,10 m DO PISO ACABADO
  - TUBULAÇÃO ELÉTRICA (NO TETO OU NA PAREDE)

**QUADRO DE CARGAS**

CD	CIRC.	DESCRIÇÃO	PTS.	ILUMINAÇÃO					TOMADAS					CARGA (W)	FIO (mm²)	PROT. (A)
				40w	60w	100w	600w	7500w	100w	600w	7500w					
1		ILUMINAÇÃO	07	02	05	-	-	-	-	-	-	-	380	1,5	16	
2		TUG GERAL	08	-	-	-	08	-	-	-	-	-	800	2,5	20	
3		TUG COZINHA	02	-	-	-	-	02	-	-	-	1200	2,5	20		
4		CHUVEIRO	01	-	-	-	-	-	01	-	-	7500	6,0	32		
<b>TOTAL</b>													<b>9.880 W</b>			

**PROJETO HIDROSSANITÁRIO**

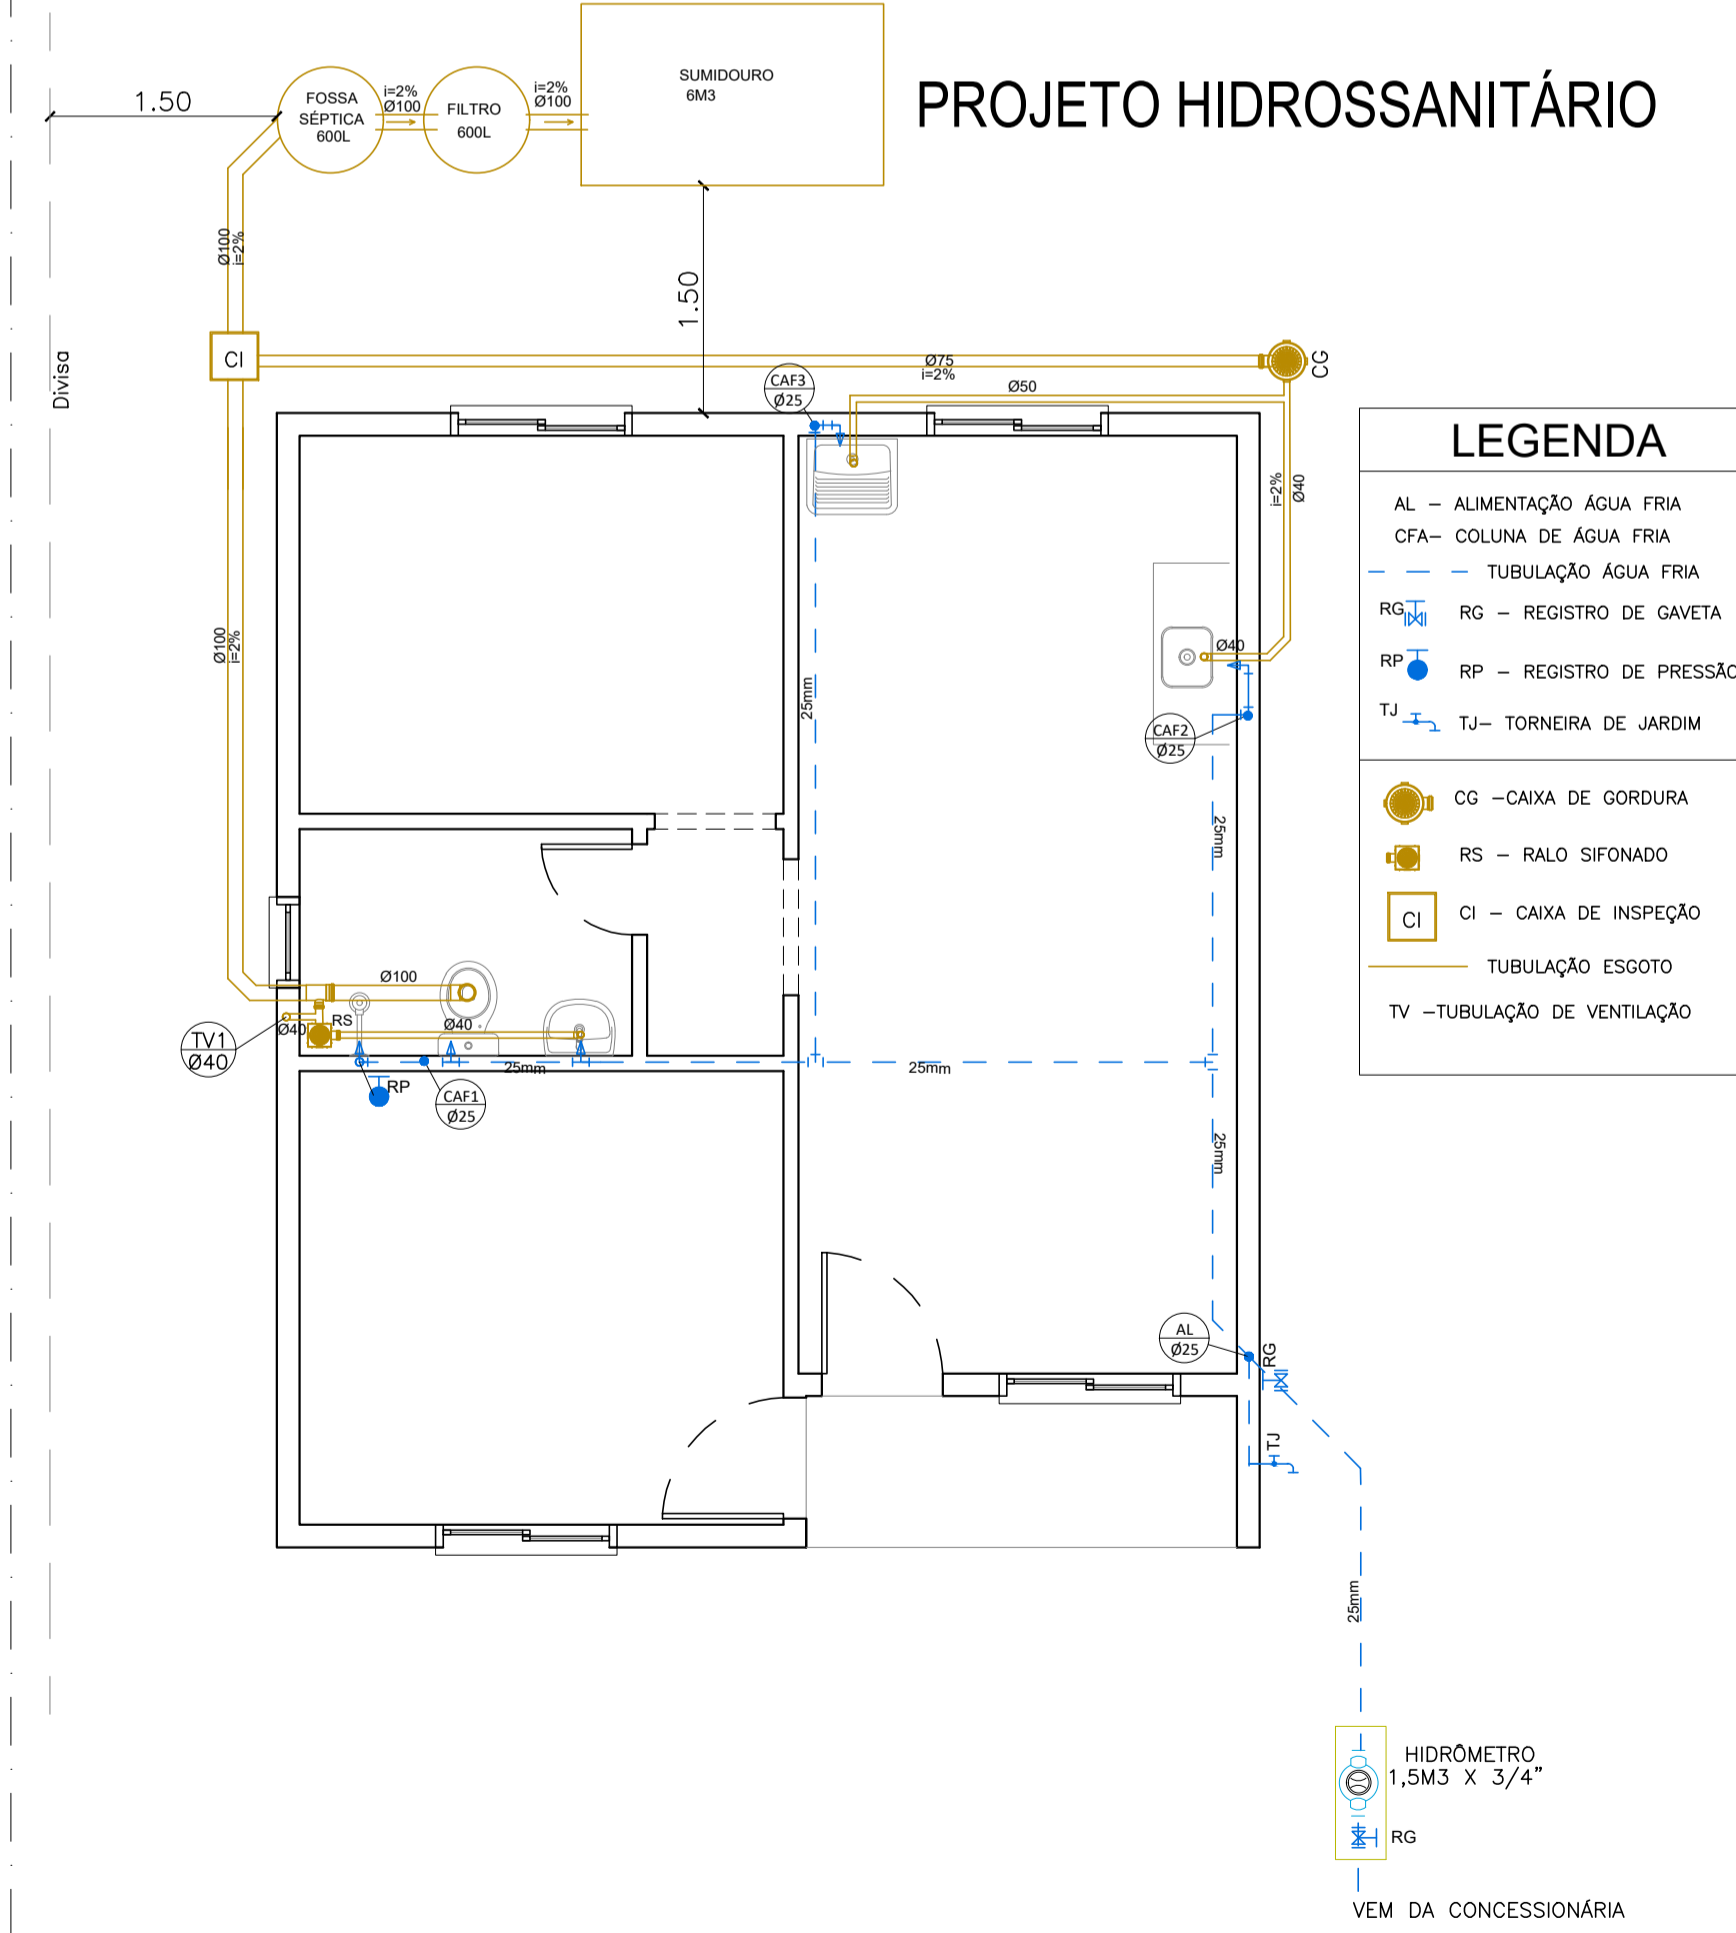

- LEGENDA**
- AL - ALIMENTAÇÃO ÁGUA FRIA
  - CFA - COLUNA DE ÁGUA FRIA
  - TUBULAÇÃO ÁGUA FRIA
  - RG - REGISTRO DE GAVETA
  - RP - REGISTRO DE PRESSÃO
  - TJ - TORNEIRA DE JARDIM
  - CG - CAIXA DE GORDURA
  - RS - RALO SIFONADO
  - CI - CAIXA DE INSPEÇÃO
  - TUBULAÇÃO ESCOTO
  - TV - TUBULAÇÃO DE VENTILAÇÃO

CARIMBOS	
OBRA	UNIDADES HABITACIONAIS POPULARES
PROPRIETÁRIO CNPJ	PREFEITURA MUNICIPAL DE TAPEJARA 07.615.449/0001-42
LOCAL	TAPEJARA/RS
RESPONSÁVEL TÉCNICO PELO PROJETO	ANDRESSA S. BIANCHI ARQUITETA E URBANISTA CAU/RS A110223-D
DATA	JULHO DE 2023
ESCALA	1:50
DESENHO	ANDRESSA S. BIANCHI
ASSUNTO: <b>PROJETOS ARQUITÔNICOS, ESTRUTURAIS E INSTALAÇÕES</b>	
ITEM 04	
FOLHA Nº: <b>AR-04 B</b>	
DIREITOS AUTORAIS RESERVADOS CONFORME: - ARTIGO 184 DO CÓDIGO PENAL - LEI 5.988 DO CÓDIGO CIVIL - RESOLUÇÃO CONFEA 305/71	