


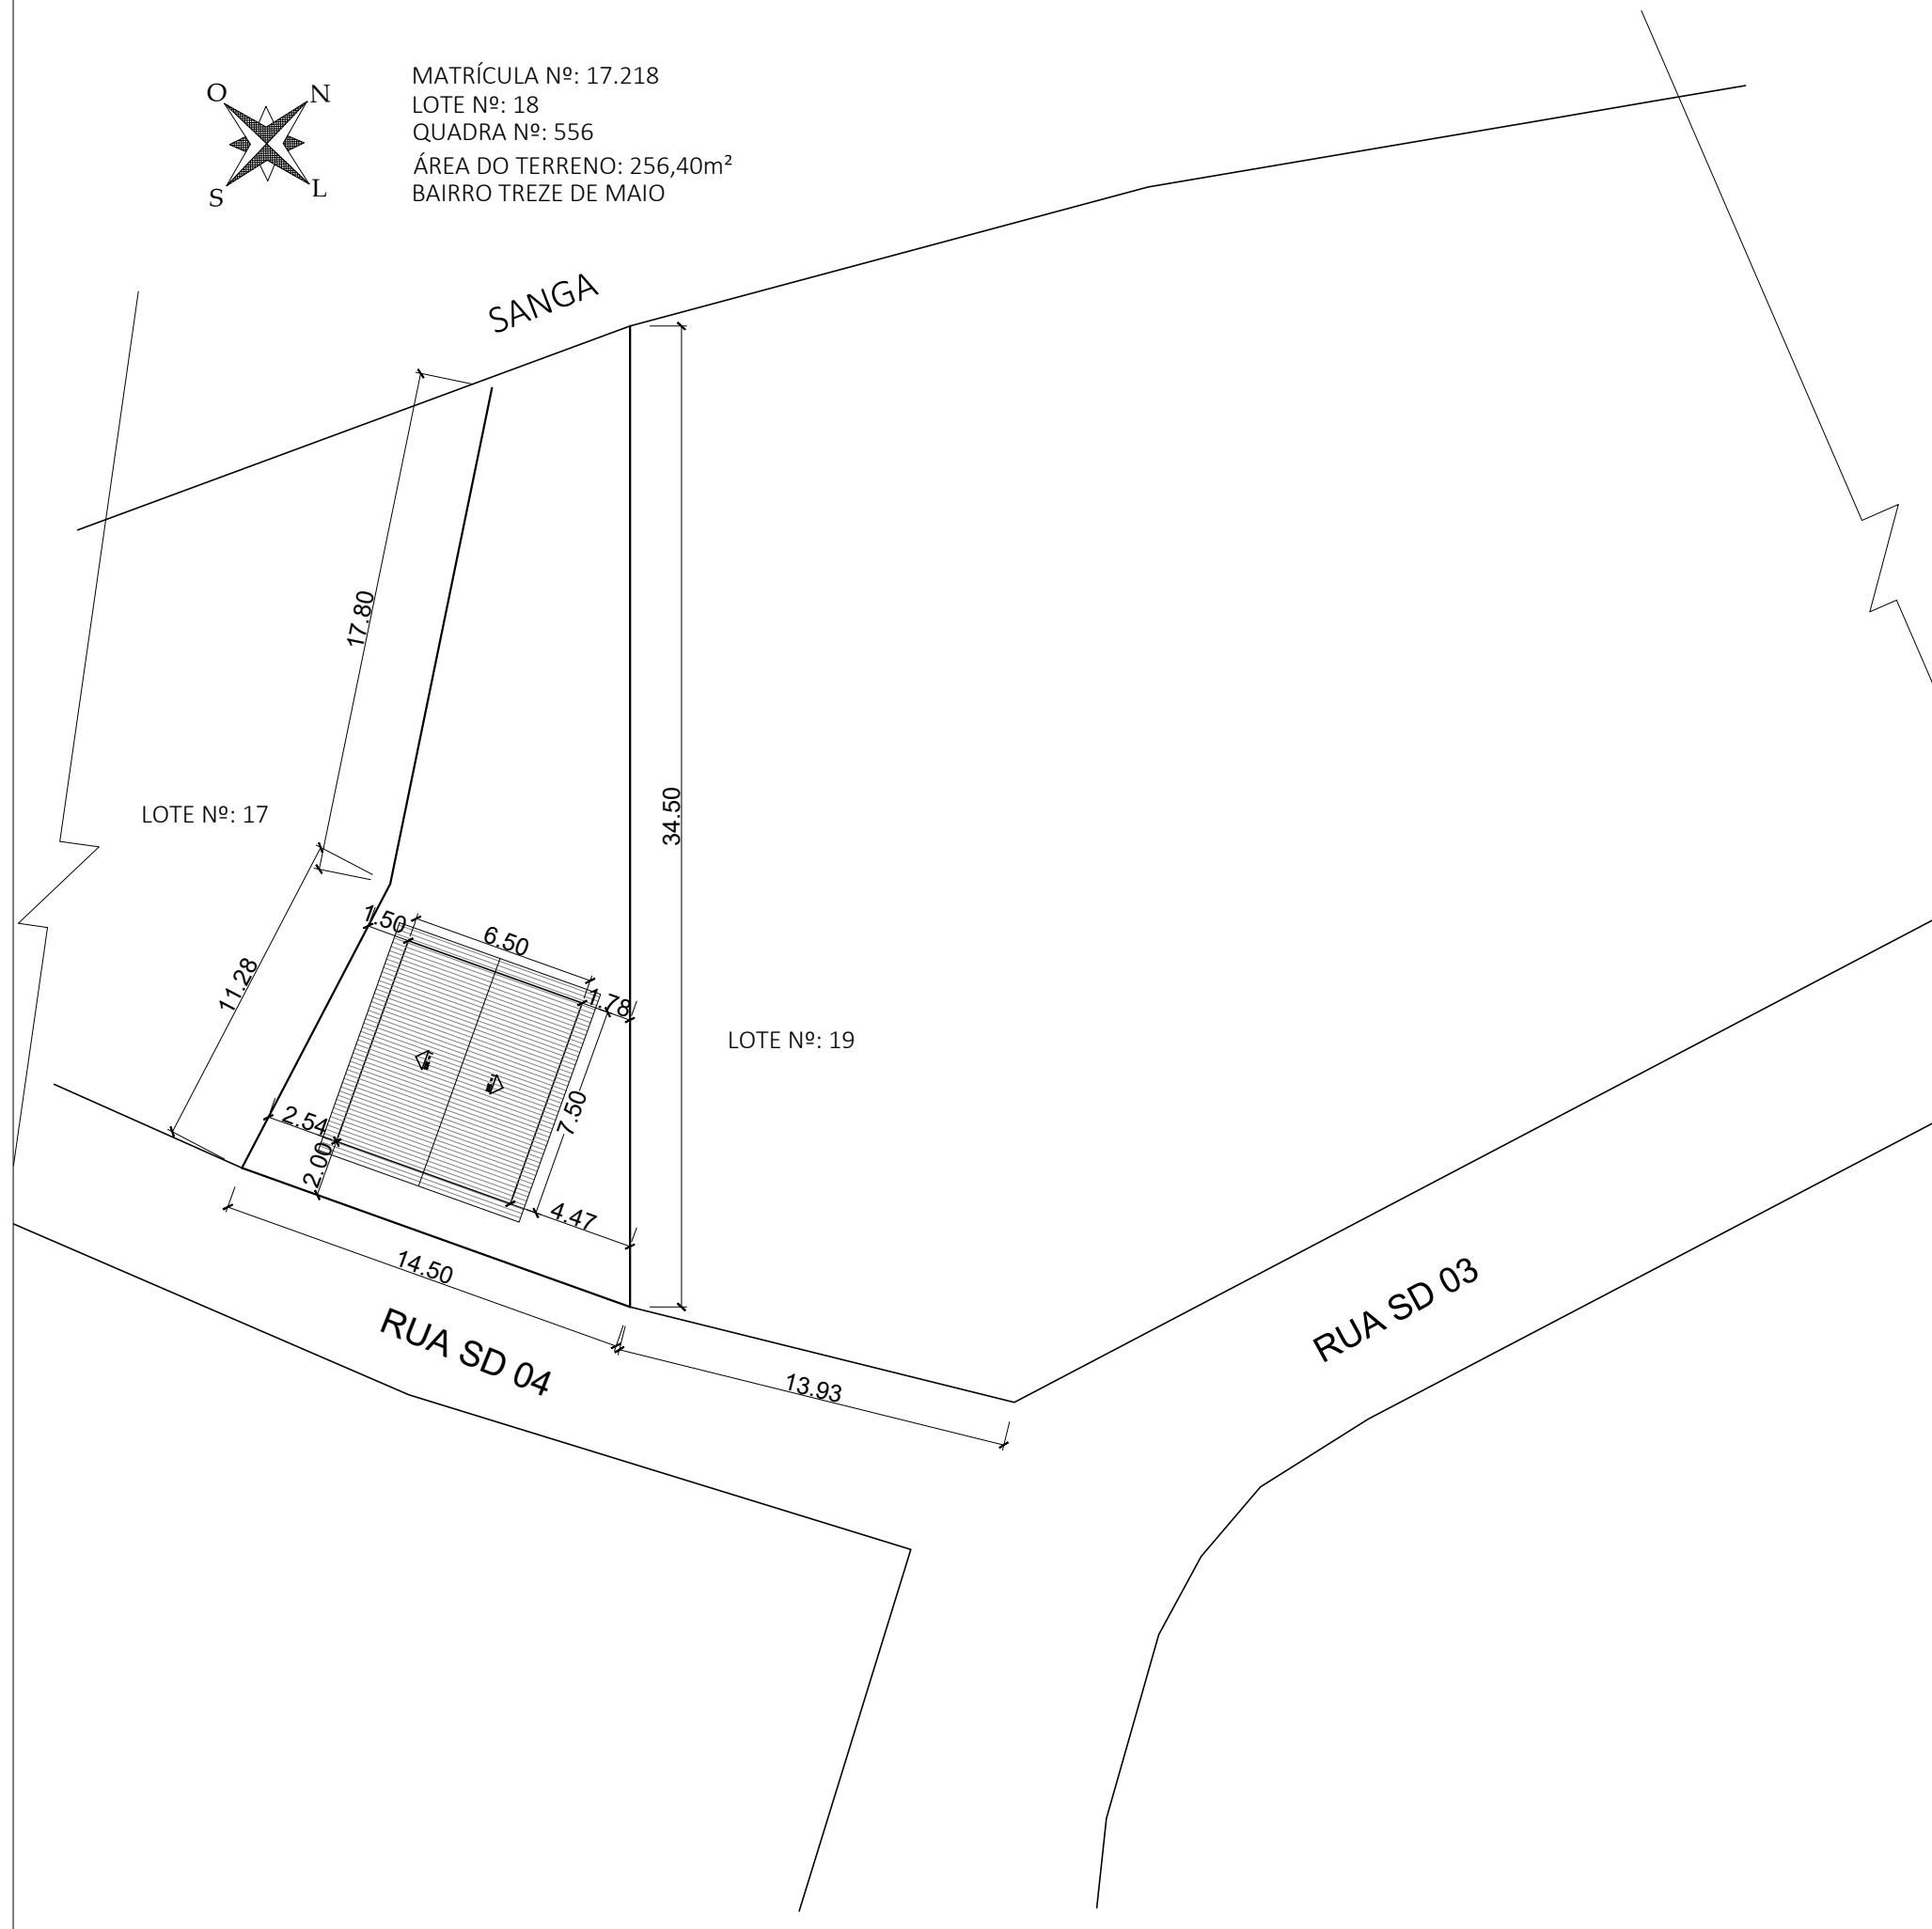

MATRÍCULA Nº: 17.218
LOTE Nº: 18
QUADRA Nº: 556
ÁREA DO TERRENO: 256,40m²
BAIRRO TREZE DE MAIO



CARIMBOS

| | | |
|-------------------------------------|---|----------|
| OBRA | UNIDADES HABITACIONAIS POPULARES | |
| PROPRIETÁRIO CNPJ | PREFEITURA MUNICIPAL DE TAPEJARA 87.615.449/0001-42 | |
| LOCAL | TAPEJARA/RS | |
| RESPONSÁVEL TÉCNICO PELO PROJETO | ANDRESSA S. BIANCHI ARQUITETA E URBANISTA CAU/RS A110223-0 | |
| DATA JULHO DE 2023 | ASSUNTO SITUAÇÃO E LOCALIZAÇÃO ITEM 05 | FOLHA Nº |
| ESCALA 1:250 | | AR-05 A |
| DESENHO ANDRESSA S. BIANCHI | | |

DIREITOS AUTORAIS RESERVADOS CONFORME:

- ARTIGO 184 DO CÓDIGO PENAL
- LRI 5.988 DO CÓDIGO CIVIL
- RESOLUÇÃO CONFEA 205/71