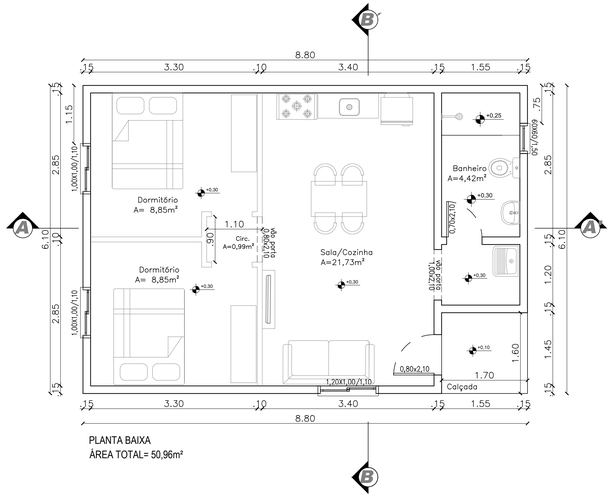

PLANTA BAIXA
ÁREA TOTAL= 50,96m²

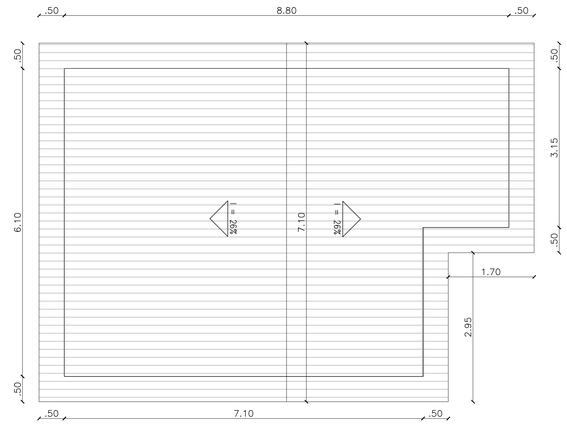

PLANTA DE COBERTURA

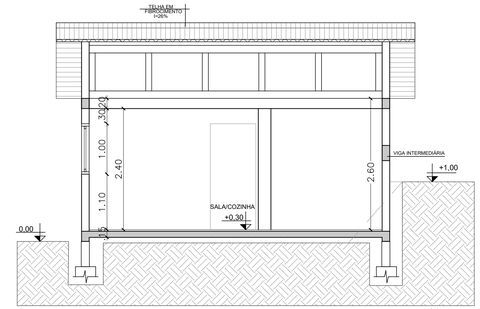

CORTE BB'

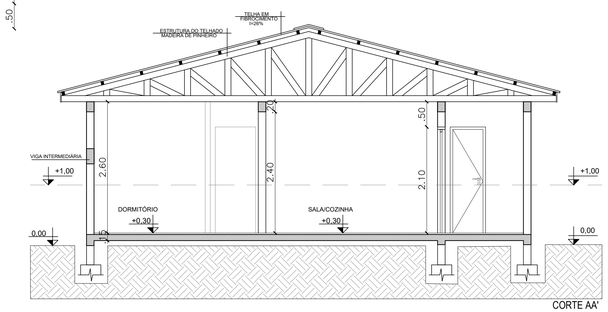

CORTE AA'

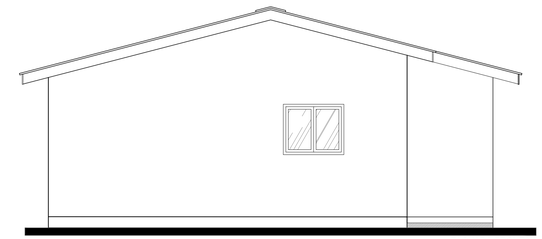

FACHADA FRONTAL

PROJETO ESTRUTURAL
Sapatas, Vigas Baldrames e Pilares

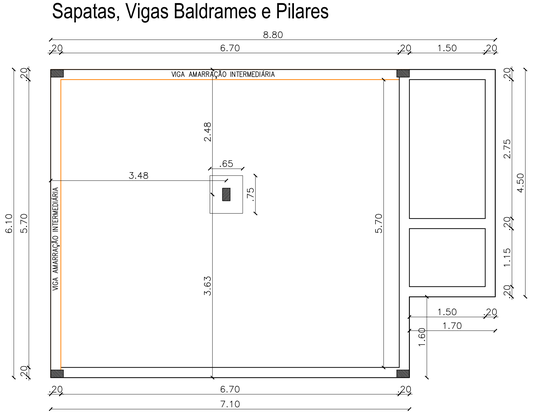

Vigas de Amarração

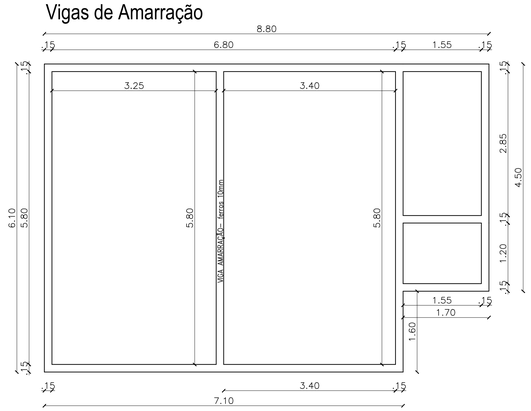

CORTE ESQUEMÁTICO:

CARIMBOS

OBRA	UNIDADES HABITACIONAIS POPULARES
PROPRIETÁRIO CNPJ	PREFEITURA MUNICIPAL DE TAPEJARA 87.615.449/0001-42
LOCAL	TAPEJARA/RS
RESPONSÁVEL TÉCNICO PELO PROJETO	ANDRESSA S. BIANCHI ARQUITETA E URBANISTA CAU/RS A110223-0
DATA JULHO DE 2023	ASSUNTO PROJETOS ARQUITÔNICO E ESTRUTURAL ITEM 09
ESCALA 1:50	FOLHA Nº AR-09 B
DESENHO ANDRESSA S. BIANCHI	

DIREITOS AUTORAIS RESERVADOS CONFORME:

- ARTIGO 184 DO CÓDIGO PENAL
- LRI 5.988 DO CÓDIGO CIVIL
- RESOLUÇÃO CONFEA 205/71