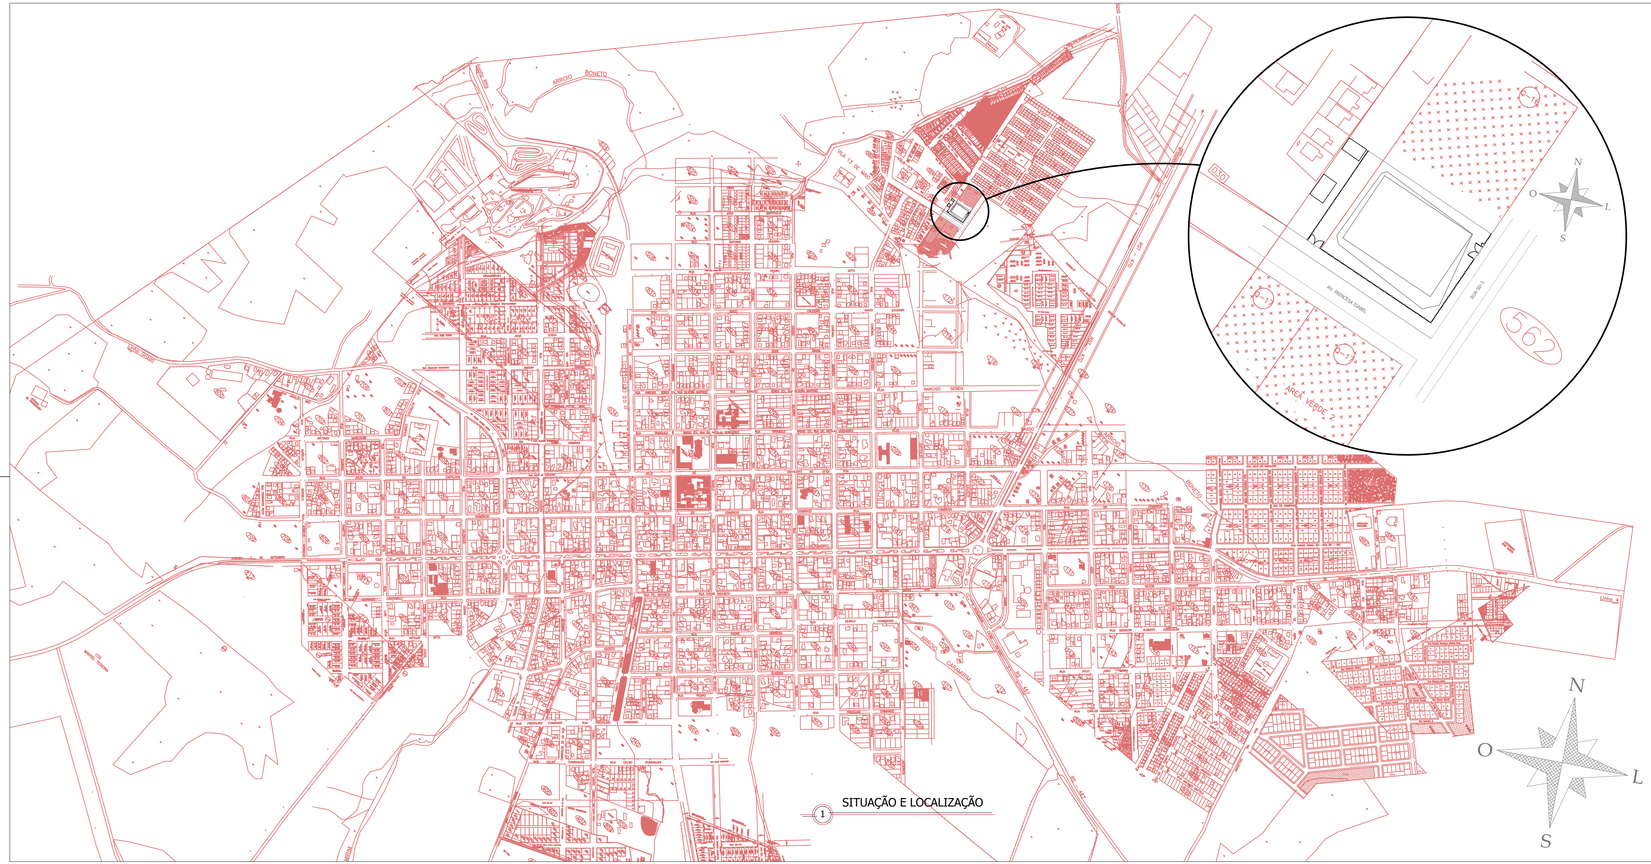

SITUAÇÃO E LOCALIZAÇÃO

1

Carimbos

PREFEITURA DE TAPEJARA
GESTÃO 2021 - 2024
JUNTOS SOMOS MAIORES QUE QUALQUER DESAFIO

Rua do Comércio , 1468 - Centro - Tapejara / RS
E-mail: engenharia.pmt@tapejara.rs.gov.br
Fone: 54 3344 4727 - Departamento de Engenharia

Responsável Técnico:
Engº Civil José Luiz Marsilio Crea RS 181 378

Obra:
Muro Ginásio Escola Ensino Fundamental Marieli Andreola

Área:
-

Prefeitura Municipal de Tapejara:
Evanir Wolff
Prefeitura Municipal de Tapejara

Escala:
1:8000

Data:
Fevereiro / 2024

Prancha:
Situação e Localização

Local:
Av. Princesa Isabel esq. Rua SD 03

Município:
Tapejara / RS

Folha:
1/2