1 Localização
1:200

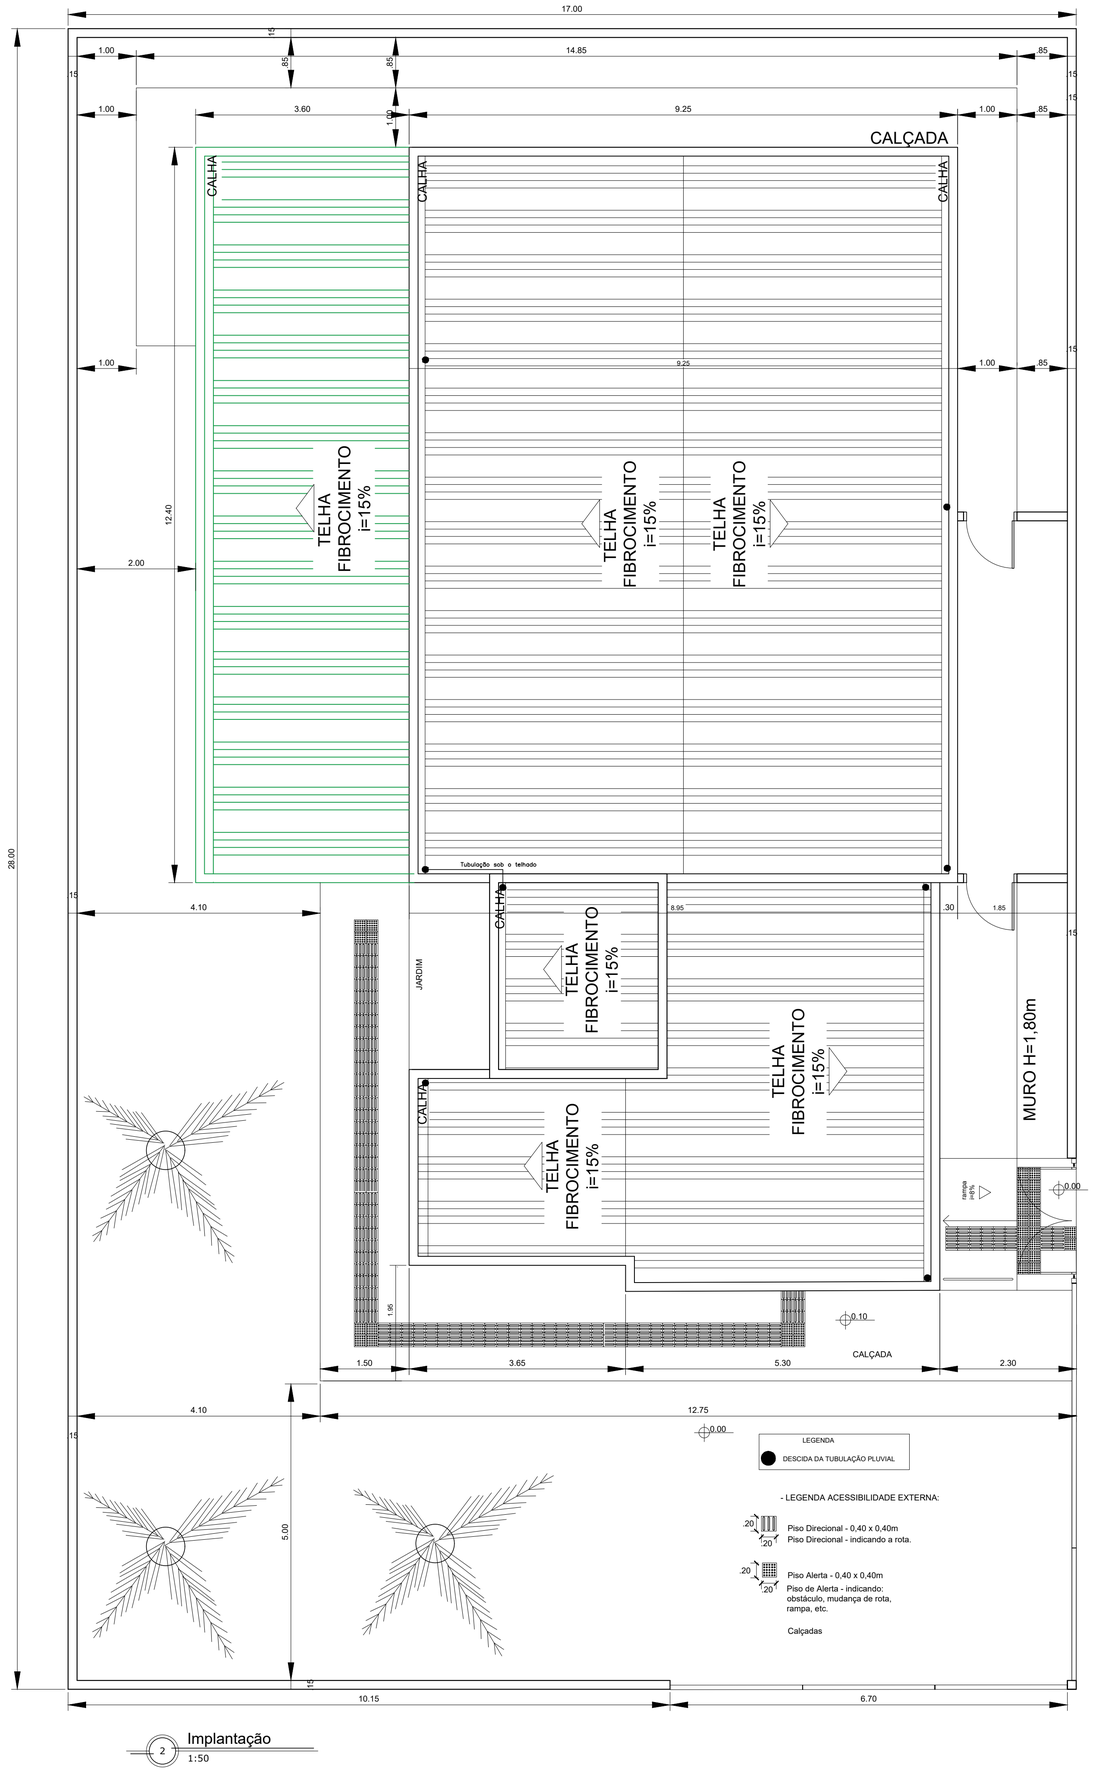

2 Implantação
1:50

CARIMBOS

OBRA	REFORMA E AMPLIAÇÃO DO CENTRO DE REFERÊNCIA DE ASSISTÊNCIA SOCIAL - CRAS
PROPRIETÁRIO CNPJ	PREFEITURA MUNICIPAL DE TAPEJARA 87.615.449/0001-42
LOCAL	BAIRRO 13 DE MAIO, TAPEJARA/RS
AUTOR DO PROJETO	GEISSON BRUSSO ARQUITETO E URBANISTA CAU/RS A70225-0
RESPONSÁVEL TÉCNICO	GEISSON BRUSSO ARQUITETO E URBANISTA CAU/RS A70225-0
DATA OUTUBRO DE 2023	ASSUNTO PROJETO ARQUITETÔNICO LOCALIZAÇÃO E IMPLANTAÇÃO (REFORMA DO CREAS)
ESCALA 1:200 1:50	FOLHA Nº AR-01
DESENHO GEISSON BRUSSO	

ÁREAS		DIREITOS AUTORAIS RESERVADOS CONFORME:
TERRENO	476,00 M²	- ARTIGO 184 DO CÓDIGO PENAL - LEI 5.988 DO CÓDIGO CIVIL - RESOLUÇÃO CONFEA 205/71
CONSTRUÇÃO	215,03 M²	