


QUADRO DE CARGAS

CIRCUITO	LÂMPADAS			TOMADAS			CARGA (W)	DISJUNTOR (A)	FIO PRINCIP (mm2)	ELETRODUTO PRINCIP (")
	2x9W	12w	2x18W	100W	600W	2000W				
1						1	2000	20	2,5	3/4"
2						1	2000	20	2,5	3/4"
3			3		11		1154	20	2,5	3/4"
4	1		3		5		572	20	2,5	3/4"
5	2	2	1		6	2	1896	20	2,5	3/4"
6		3	2		7	2	2008	20	2,5	3/4"
7						1	2000	20	2,5	3/4"
8						RESERVA	2000	20	2,5	3/4"
9						1	2000	20	6,0	3/4"
10						1	2000	20	6,0	3/4"
11						1	2000	20	6,0	3/4"
12						1	2000	20	6,0	3/4"
13		4		3			348	20	2,5	3/4"
14		1		7	2		1912	20	2,5	3/4"
TOTAL PREDIAL:							23.890W	4X40A	4X6mm2	3/4"

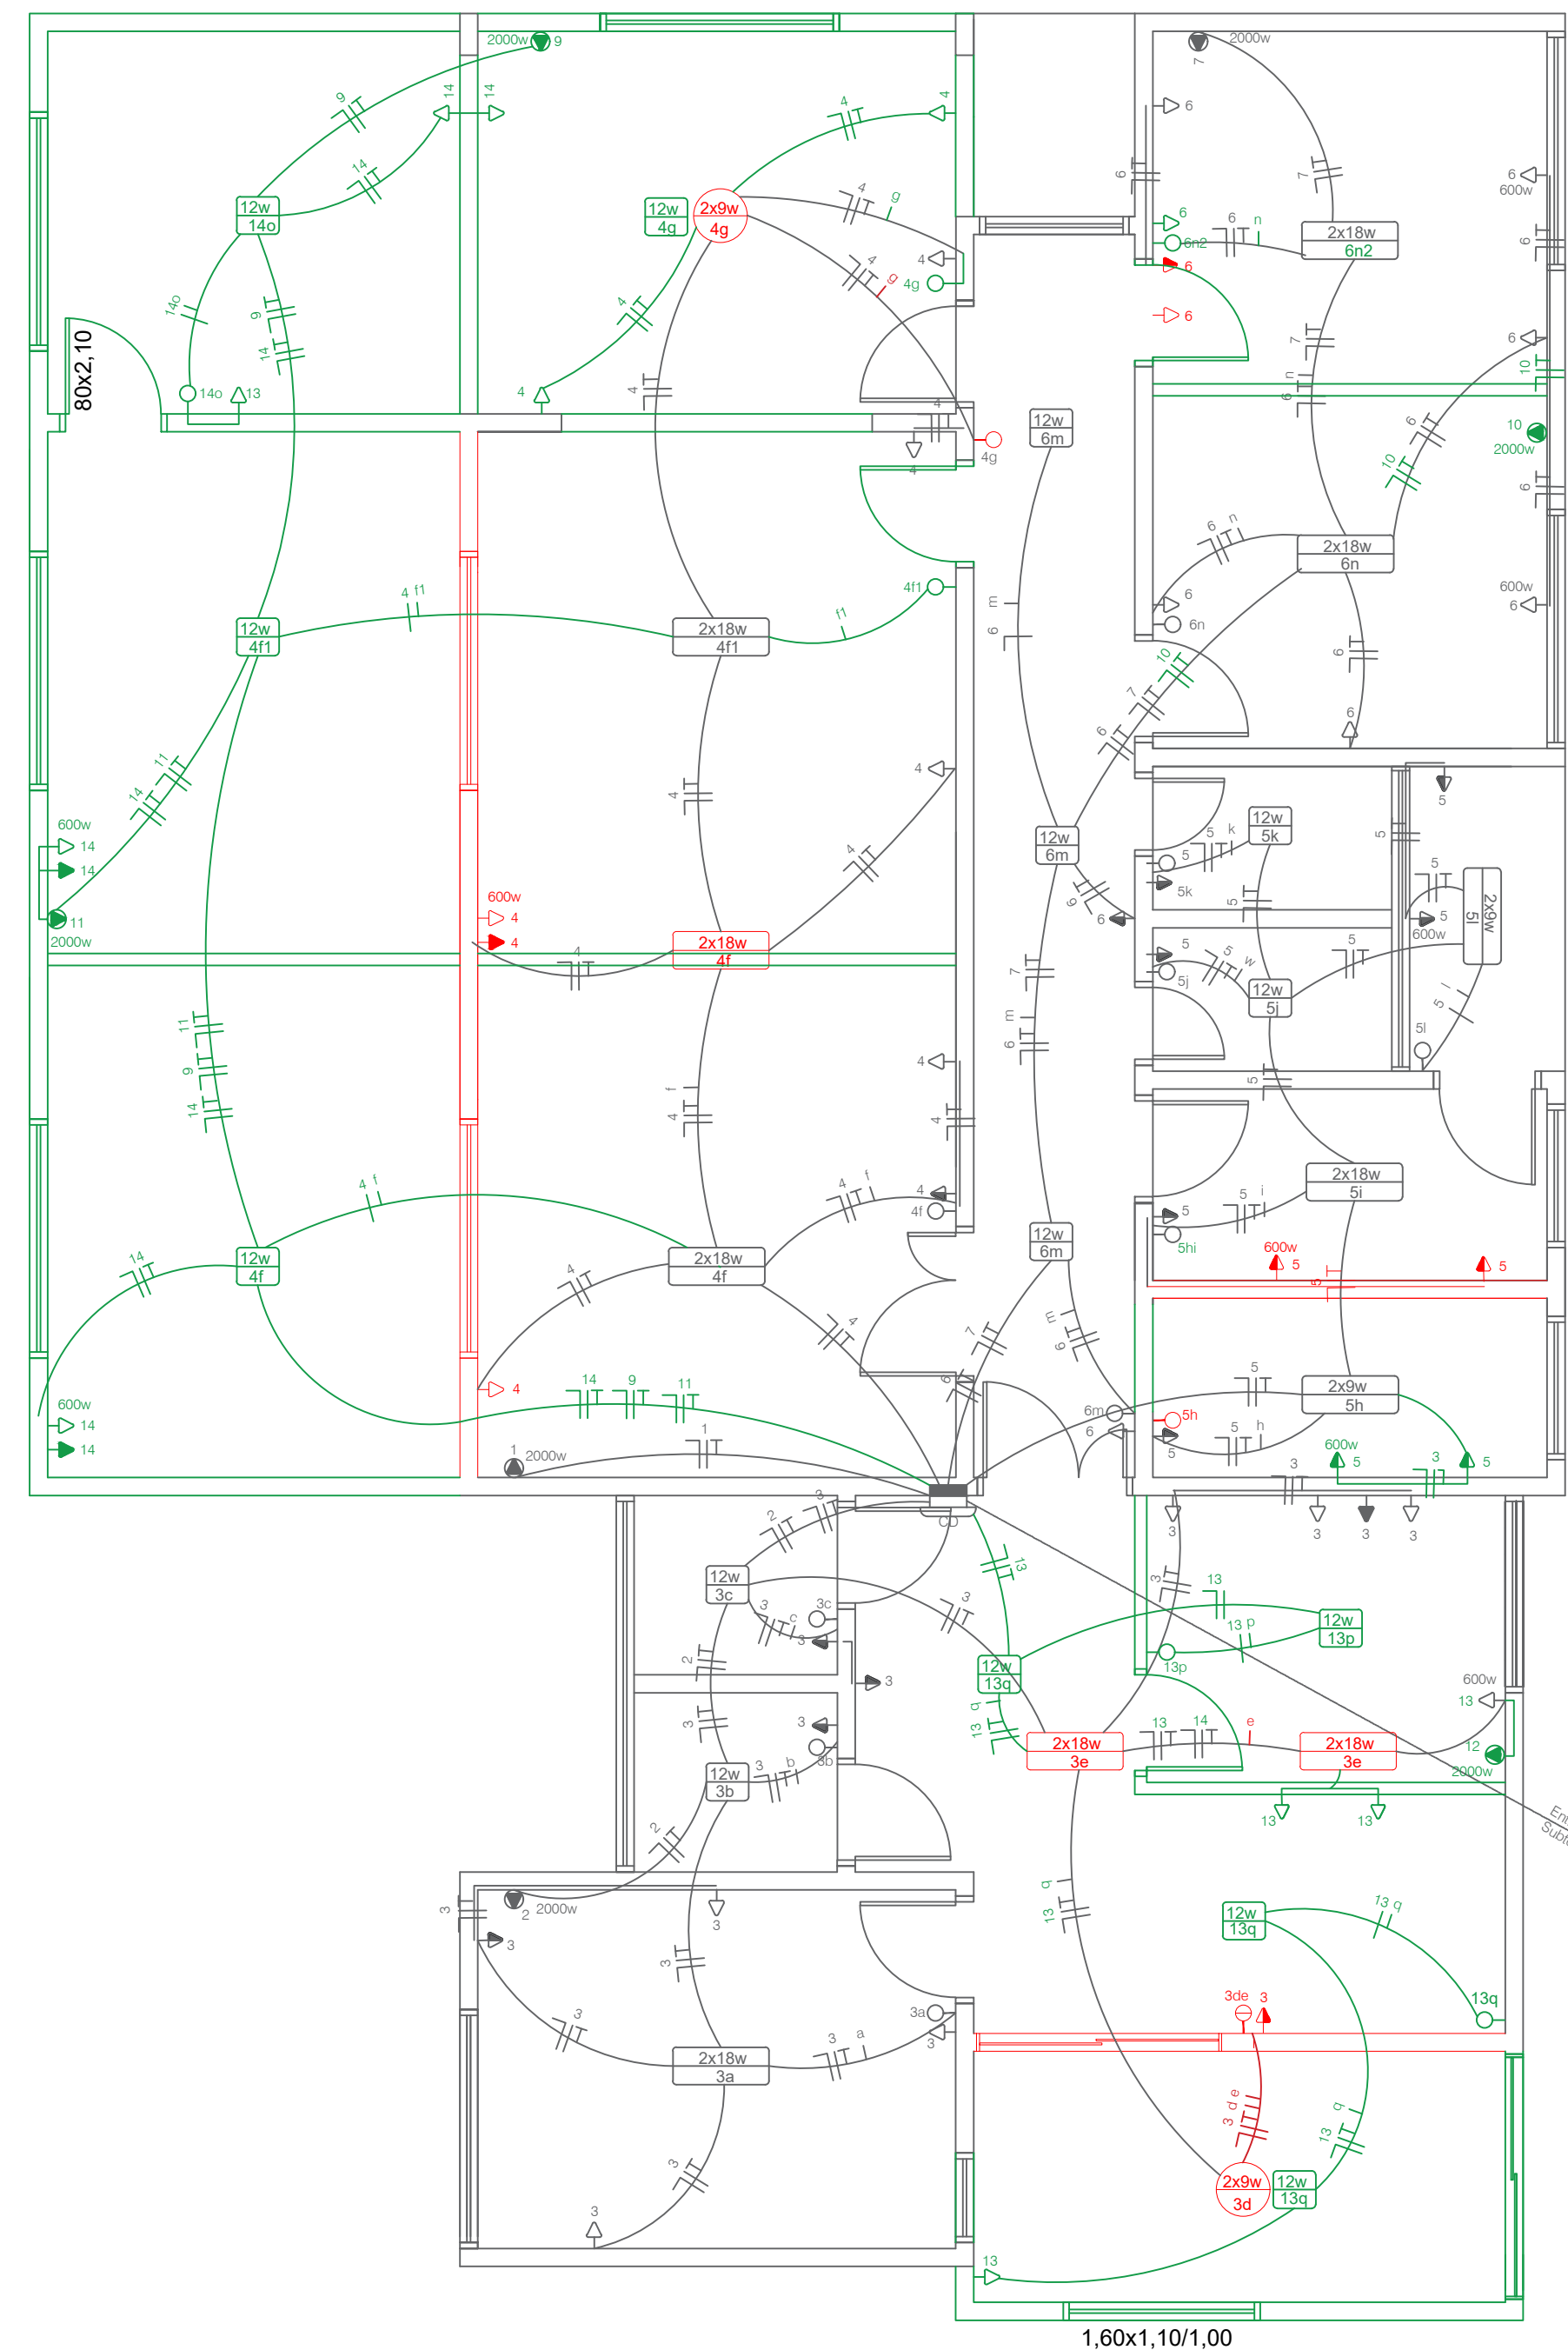

CONVENÇÕES ELÉTRICAS

	Ponto de luz no teto - a) nº Circuito tipo plafon - Lamp. Led - b) Watts		Cigarra de Campanha (h=2,30m)
	Ponto de luz na parede		Entrada de Energia Área
	Arandela Externa		Tubulação de Energia (no Teto)
	Luminária sobrep. c/ Lamp. Led T8		Tubulação de Energia (Embutida na Parede)
	Luminária Plafon Led sobrepor		Entrada de Energia Subterrânea
	Tomada alta(2,30m) para ar-cond.		Tubulação Antena de TV (Ø25mm)
	Espera para Telefone		Tubulação Interfone
	Espera para Interfones (h=1,30m)		Tubulação Telefone
	Tomada Alta (2,10m)		Central Minuteira
	Tomada Média (1,20m a 1,30m)		Eletroduto de Terra
	Tomada Baixa (0,30 a 0,50m)		Spot
	Interruptor Simples		Spot Embutido no Teto
	Interruptor Duplo		Spot na Parede
	Interruptor Triplo		Porteiro Eletrônico
	Interruptor Hotel		Caixa Passagem Parede
	Interruptor Minuteira		Caixa Passagem Teto
	Botão da Campanha		Caixa Passagem Piso c/ Tomada
	Poste Particular de Acesso		Centro de Distribuição (CD)
	Tubulação que Sobe		Projeto Estrutural Plátibanda
	Tubulação que Desce		Caixa de Medidores (QM)
	Neutro, Fase, Retorno, Terra		Caixa Passagem Parede
	Retorno de Campanha		Caixa Passagem Teto

Projeto Elétrico
1:50

CARIMBOS	
OBRA	REFORMA E AMPLIAÇÃO DO CENTRO DE REFERÊNCIA DE ASSISTÊNCIA SOCIAL - CRAS
PROPRIETÁRIO CNPJ	PREFEITURA MUNICIPAL DE TAPEJARA 87.615.449/0001-42
LOCAL	BAIRRO 13 DE MAIO, TAPEJARA/RS
AUTOR DO PROJETO	GEISSON BRUSSO ARQUITETO E URBANISTA CAU/RS A70225-0
RESPONSÁVEL TÉCNICO	GEISSON BRUSSO ARQUITETO E URBANISTA CAU/RS A70225-0
DATA	OUTUBRO DE 2023
ESCALA	1:50
DESENHO	GEISSON BRUSSO
ÁREAS	DIREITOS AUTORAIS RESERVADOS CONFORME:
TERRENO	476,00 M²
CONSTRUÇÃO	215,03 M²
ASSUNTO	PROJETO ARQUITETÔNICO PROJETO ELÉTRICO (REFORMA DO CREAS)
FOLHA Nº	EL-01
- ARTIGO 184 DO CÓDIGO PENAL - LRI 5.988 DO CÓDIGO CIVIL - RESOLUÇÃO CONFEA 205/71	