


LEGENDA

	CAIXA DE PASSAGEM
	RALO SIFONADO
	CAIXA SIFONADA
	CAIXA DE GORDURA
	CAIXA DE INSPEÇÃO
	FILTRO
	FOSSA

Projeto Sanitário
1:50

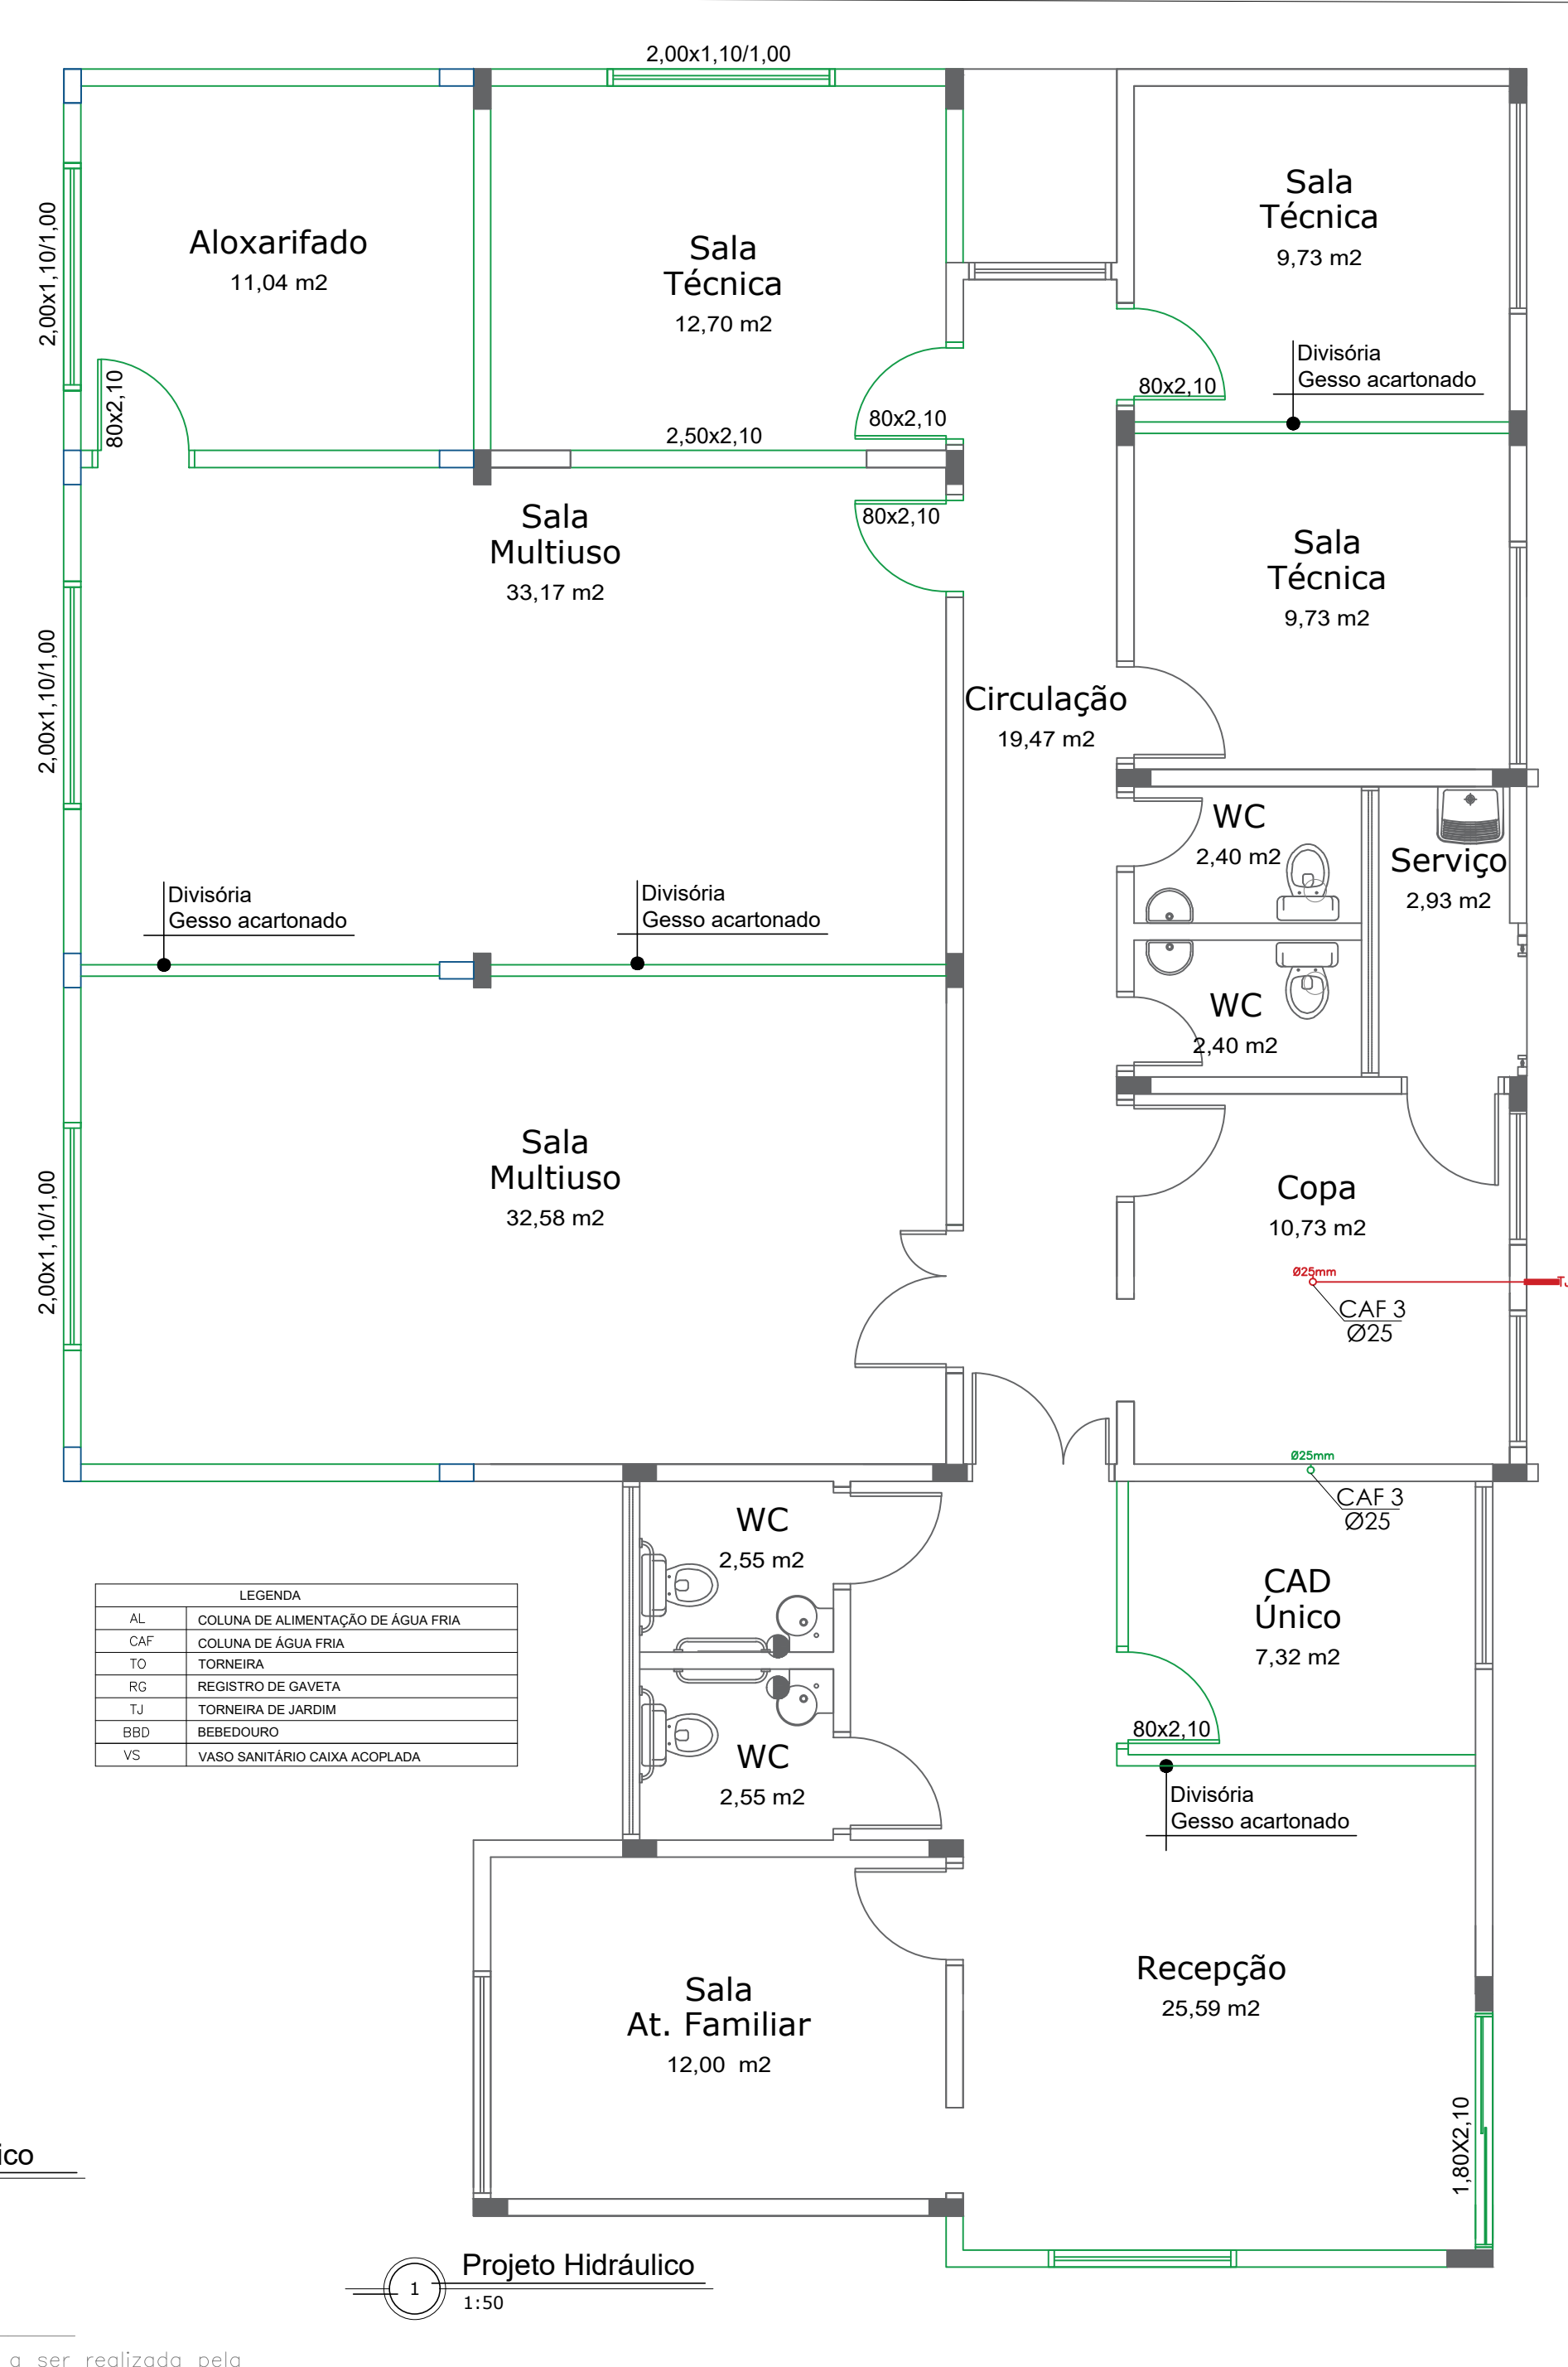

LEGENDA

AL	COLUNA DE ALIMENTAÇÃO DE ÁGUA FRIA
CAF	COLUNA DE ÁGUA FRIA
TO	TORNEIRA
RG	REGISTRO DE GAVETA
TJ	TORNEIRA DE JARDIM
BBD	BEBEDOURO
VS	VASO SANITÁRIO CAIXA ACOPADA

Projeto Hidráulico
1:50

Ligação a ser realizada pela Prefeitura na rede pluvial

CARIMBOS		
OBRA	REFORMA E AMPLIAÇÃO DO CENTRO DE REFERÊNCIA DE ASSISTÊNCIA SOCIAL - CRAS	
PROPRIETÁRIO CNPJ	PREFEITURA MUNICIPAL DE TAPEJARA 87.615.449/0001-42	
LOCAL	BAIRRO 13 DE MAIO, TAPEJARA/RS	
AUTOR DO PROJETO	GEISSON BRUSSO ARQUITETO E URBANISTA CAU/RS A70225-0	
RESPONSÁVEL TÉCNICO	GEISSON BRUSSO ARQUITETO E URBANISTA CAU/RS A70225-0	
DATA	OUTUBRO DE 2023	ASSUNTO
ESCALA	1:50	FOLHA Nº
DESENHO	GEISSON BRUSSO	HI-01
ÁREAS	DIREITOS AUTORAIS RESERVADOS CONFORME:	
TERRENO	476,00 M ²	- ARTIGO 184 DO CÓDIGO PENAL
CONSTRUÇÃO	215,03 M ²	- LRI 5.988 DO CÓDIGO CIVIL
		- RESOLUÇÃO CONFEA 205/71