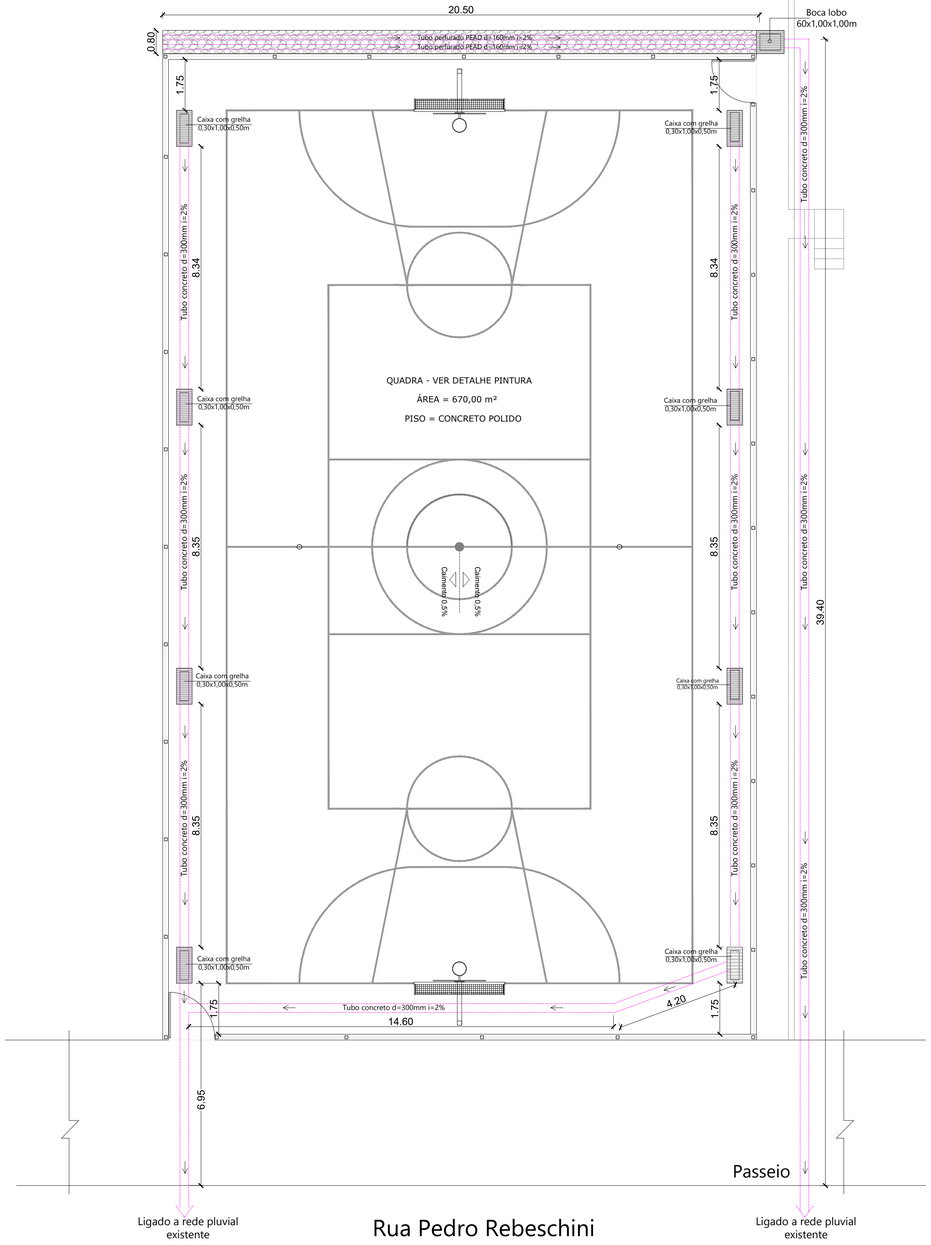

1 Planta Pluvial
1:100

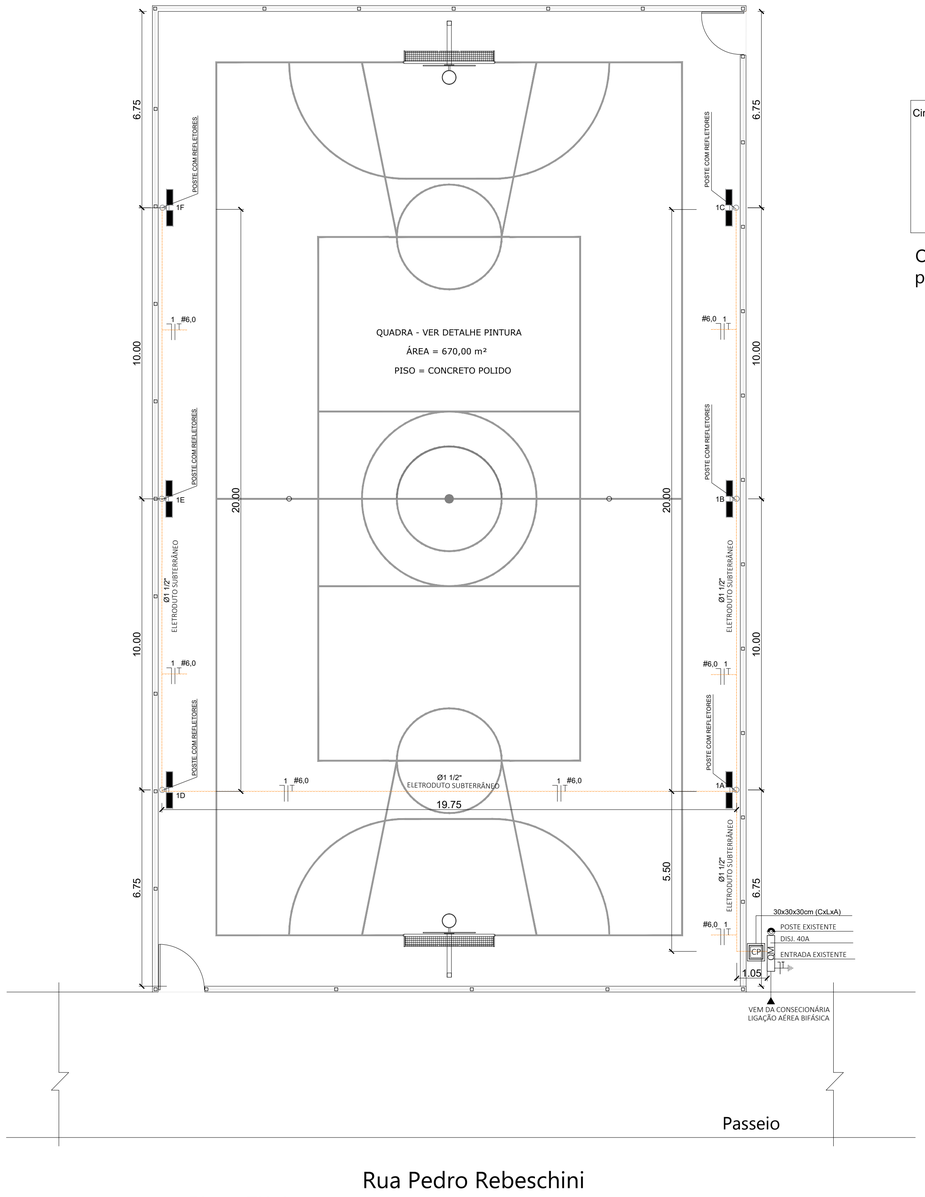

2 Planta Elétrico
1:100

QUADRO DE CARGAS - QUADRA

Circuito	Poste	Descrição	V (V)	Iluminação 200w	Pot. total. (W)	Seção (mm2)	Disj (A)
1	A	Iluminação	220 V	3	600	6.0	40.0
	B	Iluminação	220 V	3	600	6.0	
	C	Iluminação	220 V	3	600	6.0	
	D	Iluminação	220 V	3	600	6.0	
	E	Iluminação	220 V	3	600	6.0	
	F	Iluminação	220 V	3	600	6.0	
	TOTAL				3.600		

OBS: Acionamento através de disjuntor geral e relé para ligação dos refletores dos postes na quadra

CARIMBOS

OBRA	QUADRA POLIESPORTIVA BAIRRO SÃO PAULO
PROPRIETÁRIO CNPJ	PREFEITURA MUNICIPAL DE TAPEJARA 87.615.449/0001-42
LOCAL	RUA PEDRO REBESCHINI, BAIRRO SÃO PAULO, TAPEJARA/RS
AUTORA DO PROJETO	ANDRESSA S. BIANCHI ARQUITETO E URBANISTA CAU/RS A110223-0
RESPONSÁVEL TÉCNICO	ANDRESSA S. BIANCHI ARQUITETO E URBANISTA CAU/RS A110223-0
DATA JUNHO DE 2023	ASSUNTO PROJETO ARQUITETÔNICO PLUVIAL E ELÉTRICO (QUADRA POLIESPORTIVA BAIRRO SÃO PAULO)
ESCALA 1:100	FOLHA Nº AR-03
DESENHO GEISSON BRUSSO	
ÁREAS	DIREITOS AUTORAIS RESERVADOS CONFORME:
TERRENO	- ARTIGO 184 DO CÓDIGO PENAL - LRI 5.988 DO CÓDIGO CIVIL - RESOLUÇÃO CONFEA 205/71
CONSTRUÇÃO	