



1 **Corta BB'**
1:50

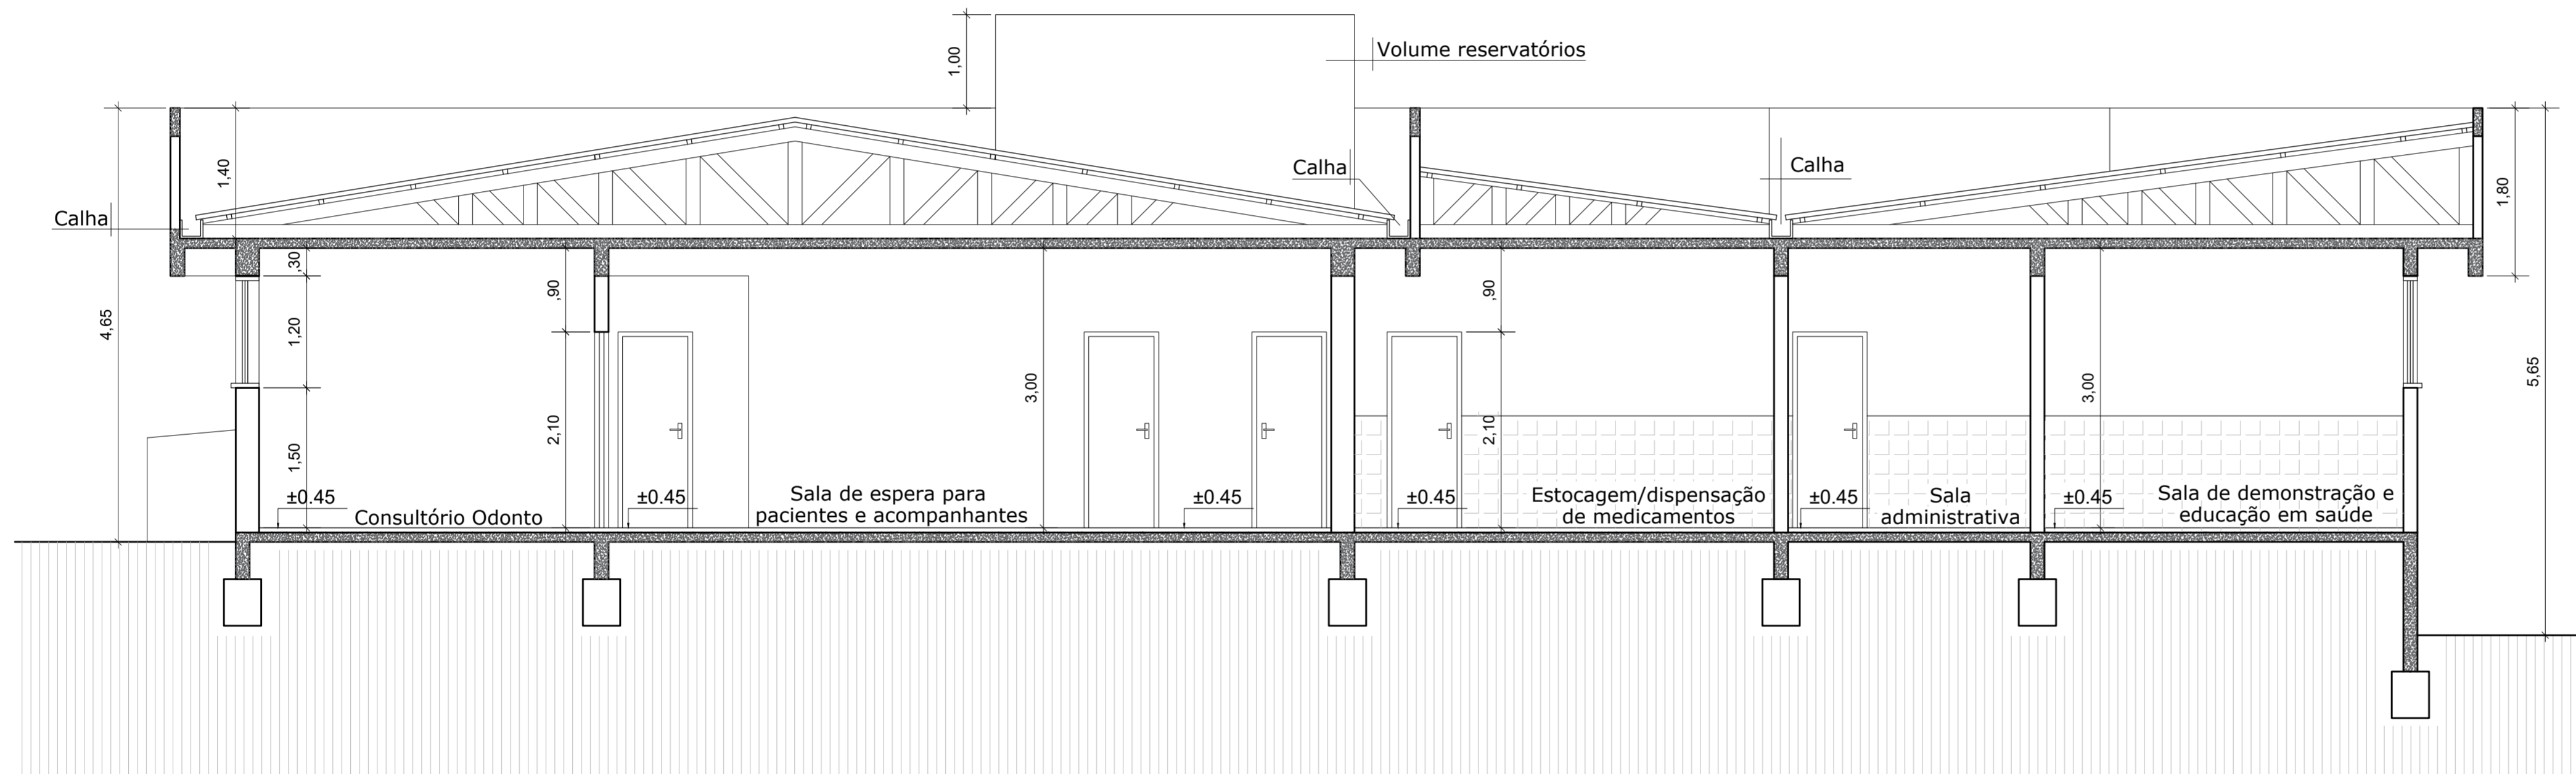

2 **Fachada Principal**
1:50



3 **Corta AA'**
1:50

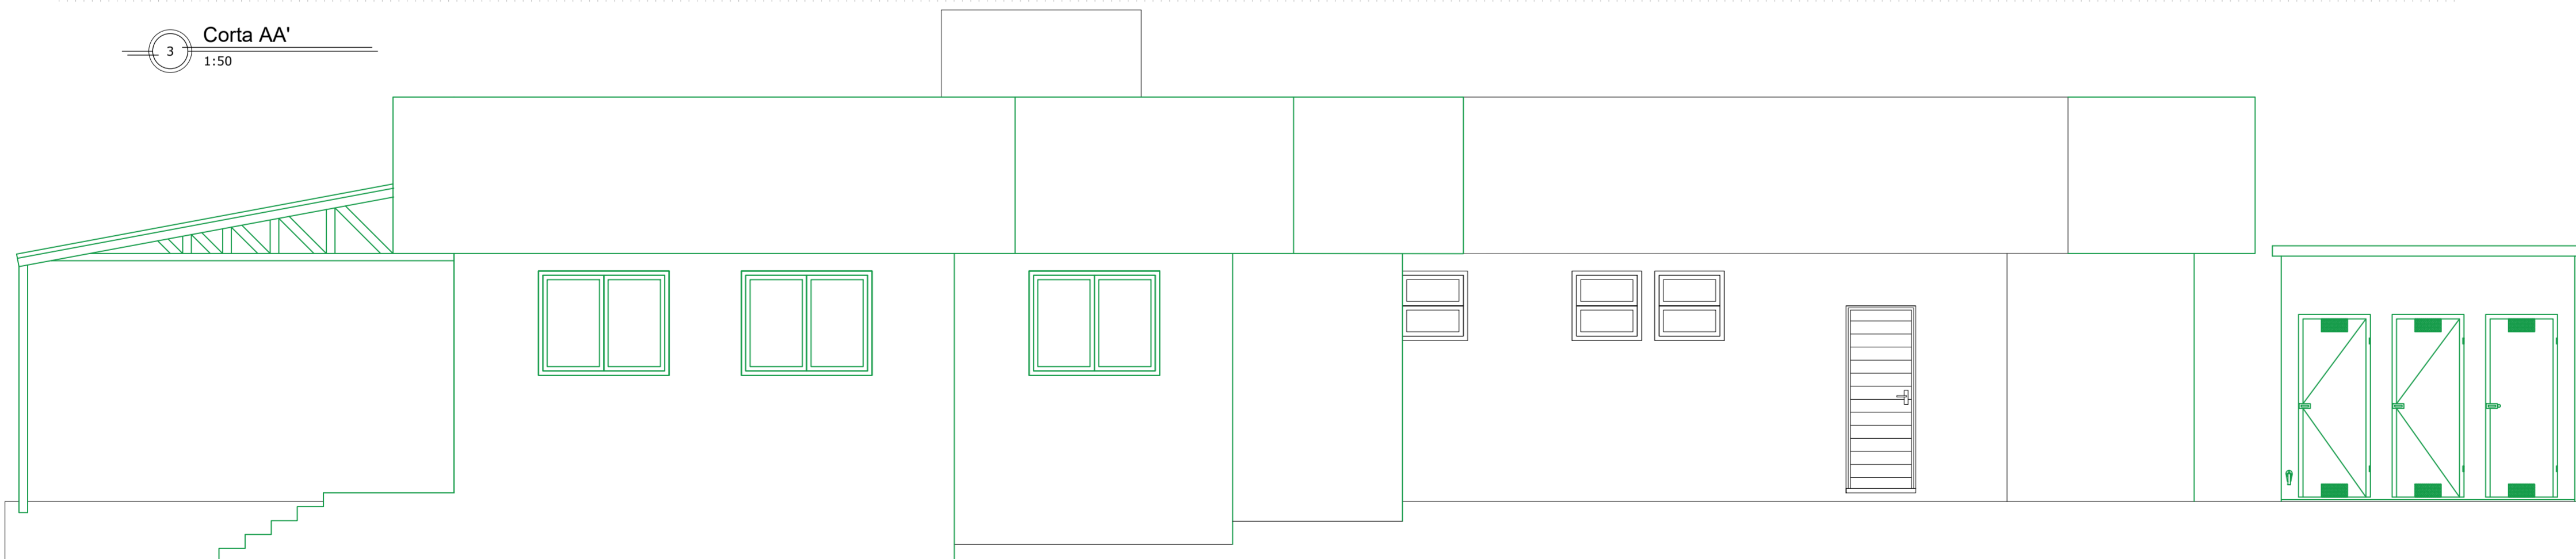

4 **Fachada Lateral**
1:50

DARIMBOS		
OBRA	REFORMA E AMPLIAÇÃO DA UBS DO BAIRRO NAZARÉ	
PROPRIETÁRIO CNPJ	PREFEITURA MUNICIPAL DE TAPEJARA 87.615.449/0001-42	
LOCAL	RUA JOÃO MANOEL BERNARDES Nº 582 - BAIRRO NAZARÉ, TAPEJARA/RS	
AUTOR DO PROJETO	GEISSON BRUSSO ARQUITETO E URBANISTA CAU/RS A70225-0	
RESPONSÁVEL TÉCNICO	GEISSON BRUSSO ARQUITETO E URBANISTA CAU/RS A70225-0	
DATA	FEVEREIRO DE 2024	ASSUNTO
ESCALA	1:50	PROJETO ARQUITETÔNICO CORTES E FACHADAS
DESENHO	GEISSON BRUSSO	FOLHA Nº
		06/10
ÁREAS	DIREITOS AUTORAIS RESERVADOS CONFORME:	
TERRENO	2.086,92 M ²	- ARTIGO 184 DO CÓDIGO PENAL - LRI 5.988 DO CÓDIGO CIVIL
CONSTRUÇÃO	355,14 M ²	- RESOLUÇÃO CONFEA 205/71