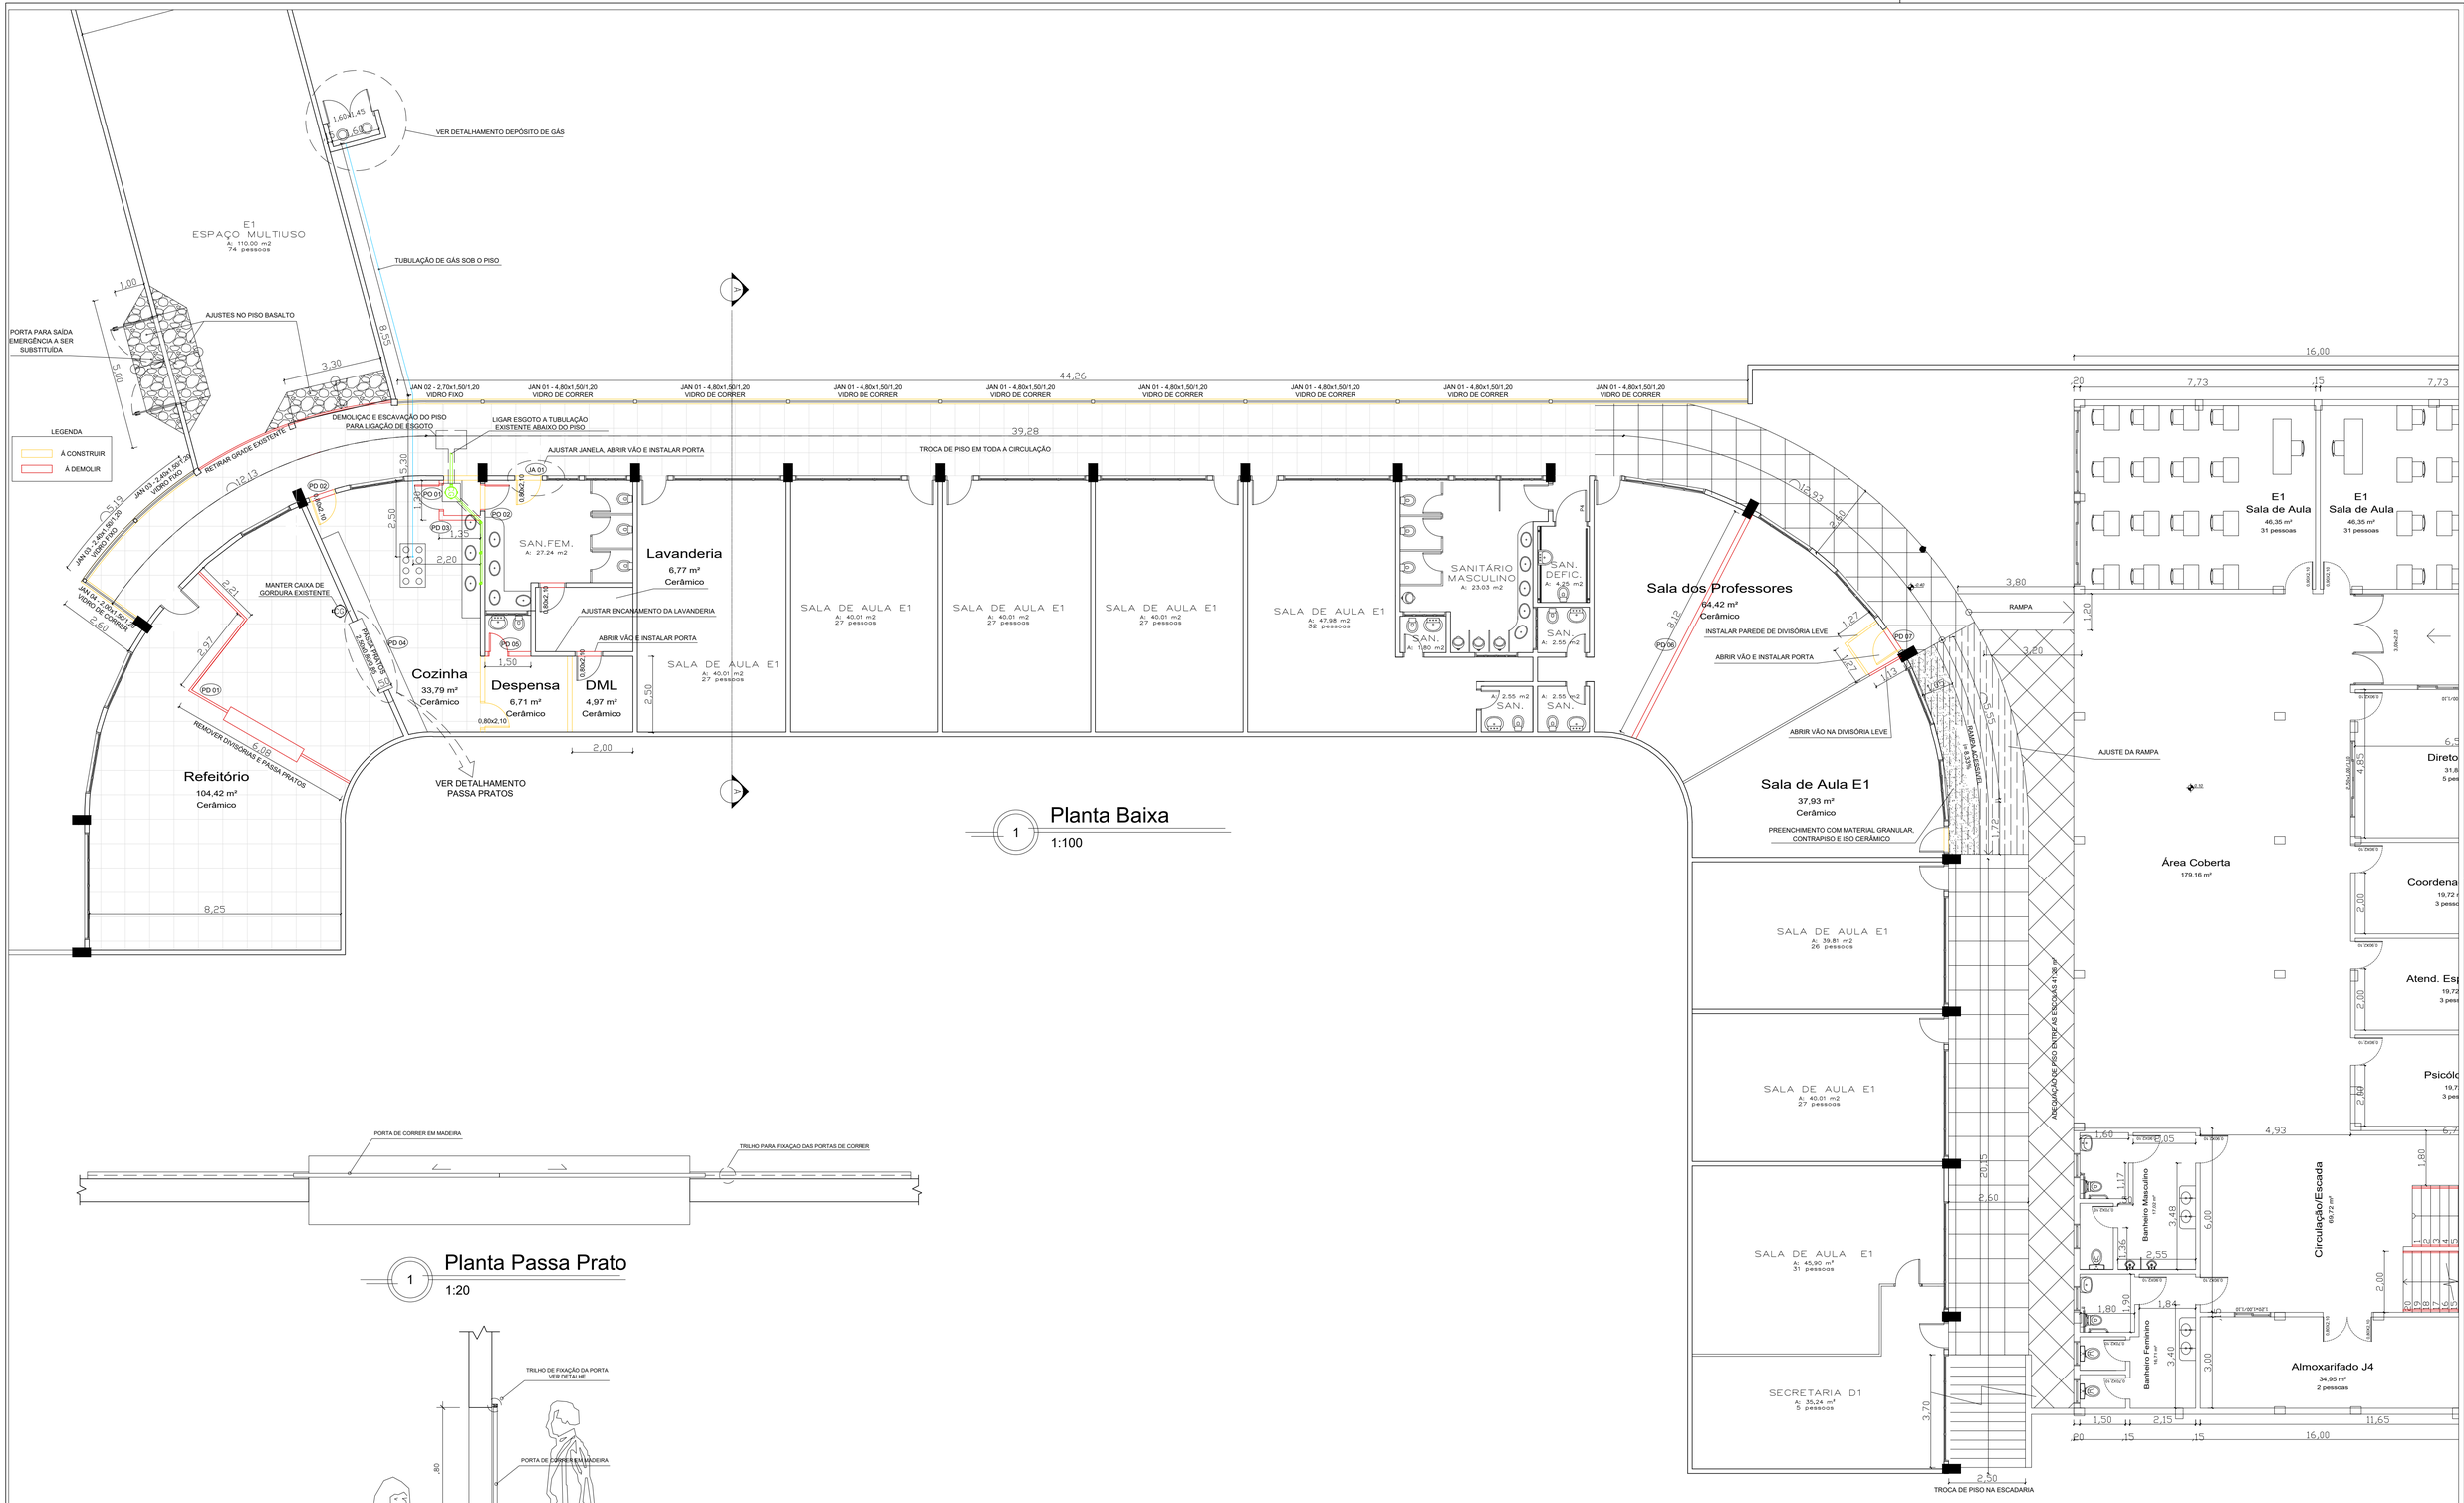
E1
ESPAÇO MULTIUSO
A: 110,00 m2
74 pessoas
VER DETALHAMENTO DEPÓSITO DE GÁS
TUBULAÇÃO DE GÁS SOB O PISO
AJUSTES NO PISO BASALTO
PORTA PARA SAÍDA EMERGÊNCIA A SER SUBSTITUÍDA
LEGENDA
Á CONSTRUIR
Á DEMOLIR
RETIRAR GRADE EXISTENTE
DEMOLIÇÃO E ESCAVAÇÃO DO PISO PARA LIGAÇÃO DE ESGOTO
LIGAR ESGOTO A TUBULAÇÃO EXISTENTE ABAIXO DO PISO
AJUSTAR JANELA, ABRIR VÃO E INSTALAR PORTA
TROCA DE PISO EM TODA A CIRCULAÇÃO
MANTER CAIXA DE GORDURA EXISTENTE
REMOVER DIVISÓRIAS E PASSA PRATOS
VER DETALHAMENTO PASSA PRATOS
AJUSTAR ENCAMANHAMENTO DA LAVANDERIA
ABRIR VÃO E INSTALAR PORTA
SAN.FEM.
A: 27,24 m2
Lavanderia
6,77 m²
Cerâmico
Cozinha
33,79 m²
Cerâmico
Despensa
6,71 m²
Cerâmico
DML
4,97 m²
Cerâmico
Refeitório
104,42 m²
Cerâmico
SALA DE AULA E1
A: 40,01 m2
27 pessoas
SALA DE AULA E1
A: 47,98 m2
32 pessoas
SANITÁRIO MASCULINO
A: 23,03 m2
SAN. DEFIC.
A: 4,25 m2
SAN.
A: 1,80 m2
SAN.
A: 2,55 m2
Sala dos Professores
64,42 m²
Cerâmico
INSTALAR PAREDE DE DIVISÓRIA LEVE
ABRIR VÃO E INSTALAR PORTA
ABRIR VÃO NA DIVISÓRIA LEVE
RAMPA
AJUSTE DA RAMPA
RAMPA A ESCANTEIRIA
Sala de Aula E1
37,93 m²
Cerâmico
PREENCHIMENTO COM MATERIAL GRANULAR, CONTRAPISO E ISO CERÂMICO
SALA DE AULA E1
A: 39,81 m2
26 pessoas
SALA DE AULA E1
A: 40,01 m2
27 pessoas
SALA DE AULA E1
A: 45,90 m²
31 pessoas
SECRETARIA D1
A: 35,24 m²
5 pessoas
ADEQUAÇÃO DE PISO ENTRE AS ESCOLAS 41,08 m²
TROCA DE PISO NA ESCADARIA
E1
Sala de Aula
46,35 m²
31 pessoas
E1
Sala de Aula
46,35 m²
31 pessoas
Área Coberta
179,16 m²
Coordena
19,72 m
3 pesso
Atend. Esp
19,72
3 pess
Psicólo
19,7
3 pes
Circulação/Escada
69,72 m²
Barheiro Masculino
17,63 m²
Barheiro Feminino
16,71 m²
Almoxarifado J4
34,95 m²
2 pessoas
JA 01 - 2,40x1,50/1,20 VIDRO FIXO
JAN 02 - 2,70x1,50/1,20 VIDRO FIXO
JAN 01 - 4,80x1,50/1,20 VIDRO DE CORRER
JAN 03 - 2,40x1,50/1,20 VIDRO FIXO
JAN 04 - 2,20x1,50/1,20 VIDRO DE CORRER
PD 01
PD 02
PD 03
PD 04
PD 05
PD 06
PD 07
PASSA PRATOS 2,50x0,60/0,80
0,80x2,10
0,80x2,30
1,60x1,45
5,68
1,00
3,30
8,55
5,00
12,13
5,19
2,21
2,97
2,60
5,08
8,25
5,30
6,50
1,20
1,35
2,20
1,50
2,50
2,00
0,80x2,10
44,26
39,28
16,00
7,73
7,73
12,53
2,60
3,80
1,20
3,60
1,27
1,43
1,80
3,52
2,70
8,12
20,15
2,50
3,70
2,50
1,60
5,05
4,93
6,7
1,80
4,17
3,48
6,00
1,36
2,55
1,80
1,90
1,84
3,40
3,00
2,00
1,50
2,15
11,65
16,00
20
15
15
0,90x2,10
1,50x1,10
0,60x2,10
0,70x2,10
0,60x2,30
0,80x2,10
0,90x2,10
0,80x2,10
0,90x2,10
0,90x2,10
0,90