



OBS: deverão ser mantidas as condições de drenagem superficial

1 PLANTA ONDULAÇÃO TRANSVERSAL

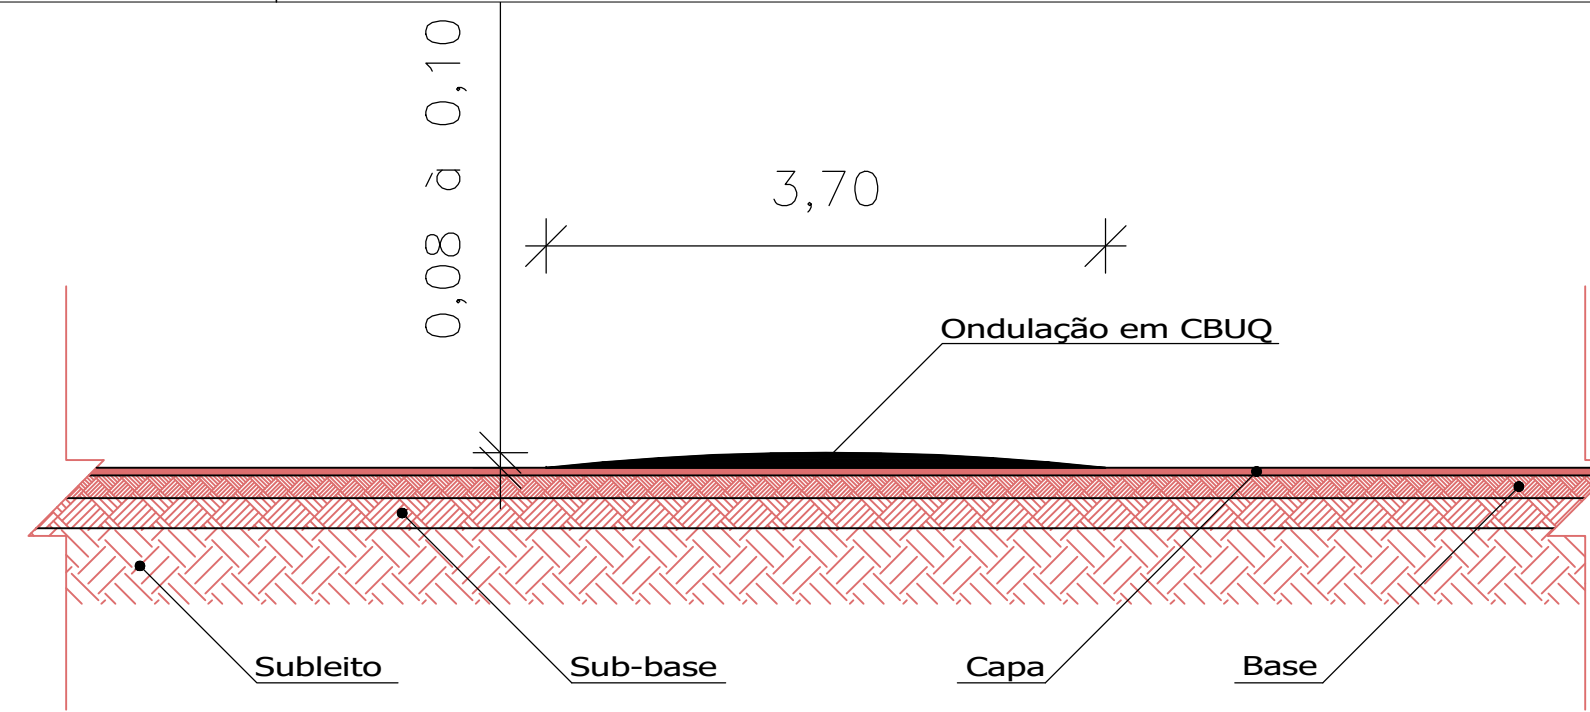

2 CORTE A-A' ONDULAÇÃO TRANSVERSAL

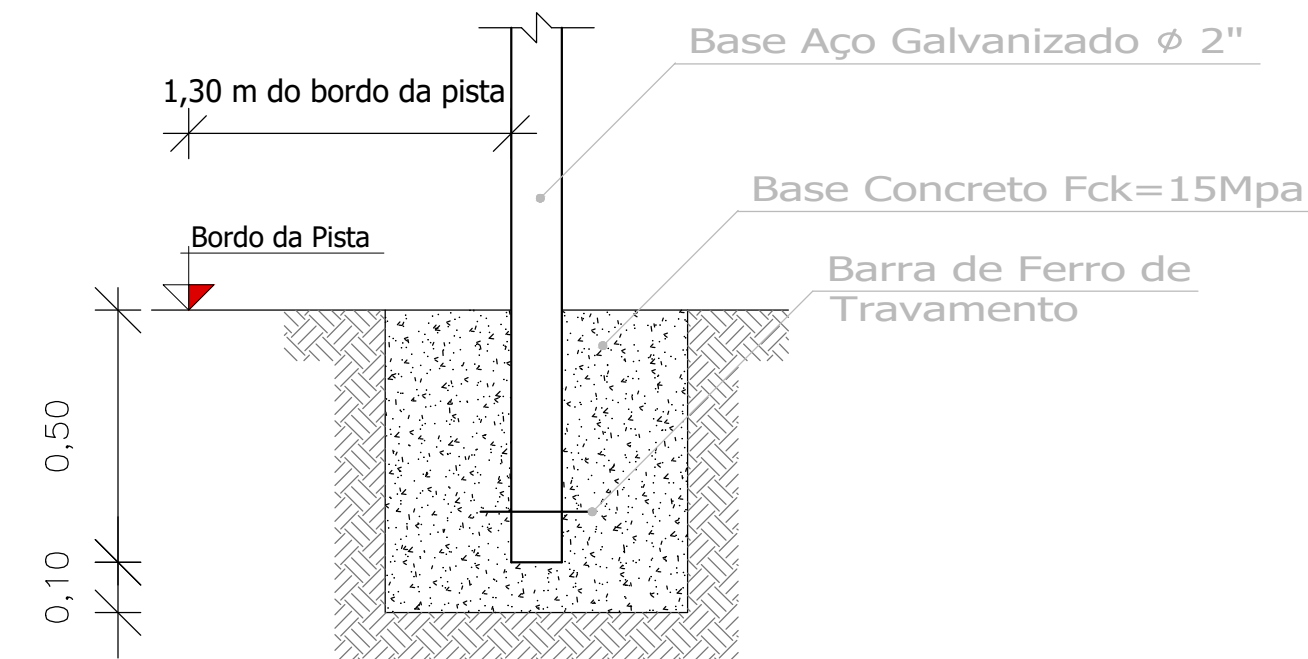

3 DETALHE FIXAÇÃO PLACA DE SINALIZAÇÃO

Carimbos



JUNTOS SOMOS MAIORES QUE QUALQUER DESAFIO

Rua do Comércio, 1468 - Centro - Tapejara / RS
E-mail: engenharia.pmt@tapejara.rs.gov.br
Fone: 54 3344 4727 - Departamento de Engenharia

Responsável Técnico: Engº Civil José Luiz Marsilio Crea RS 181.378	
Obra: Ondulações Transversais	Quantidade: 4,00 unidades
Prefeitura Municipal de Tapejara:	Escala: 5/E
Evair Wolf Prefeitura Municipal de Tapejara	Data: Agosto / 2024
Local: Trecho Municipalizado ERS 467	Município: Tapejara / RS
	Folha: 2/2