


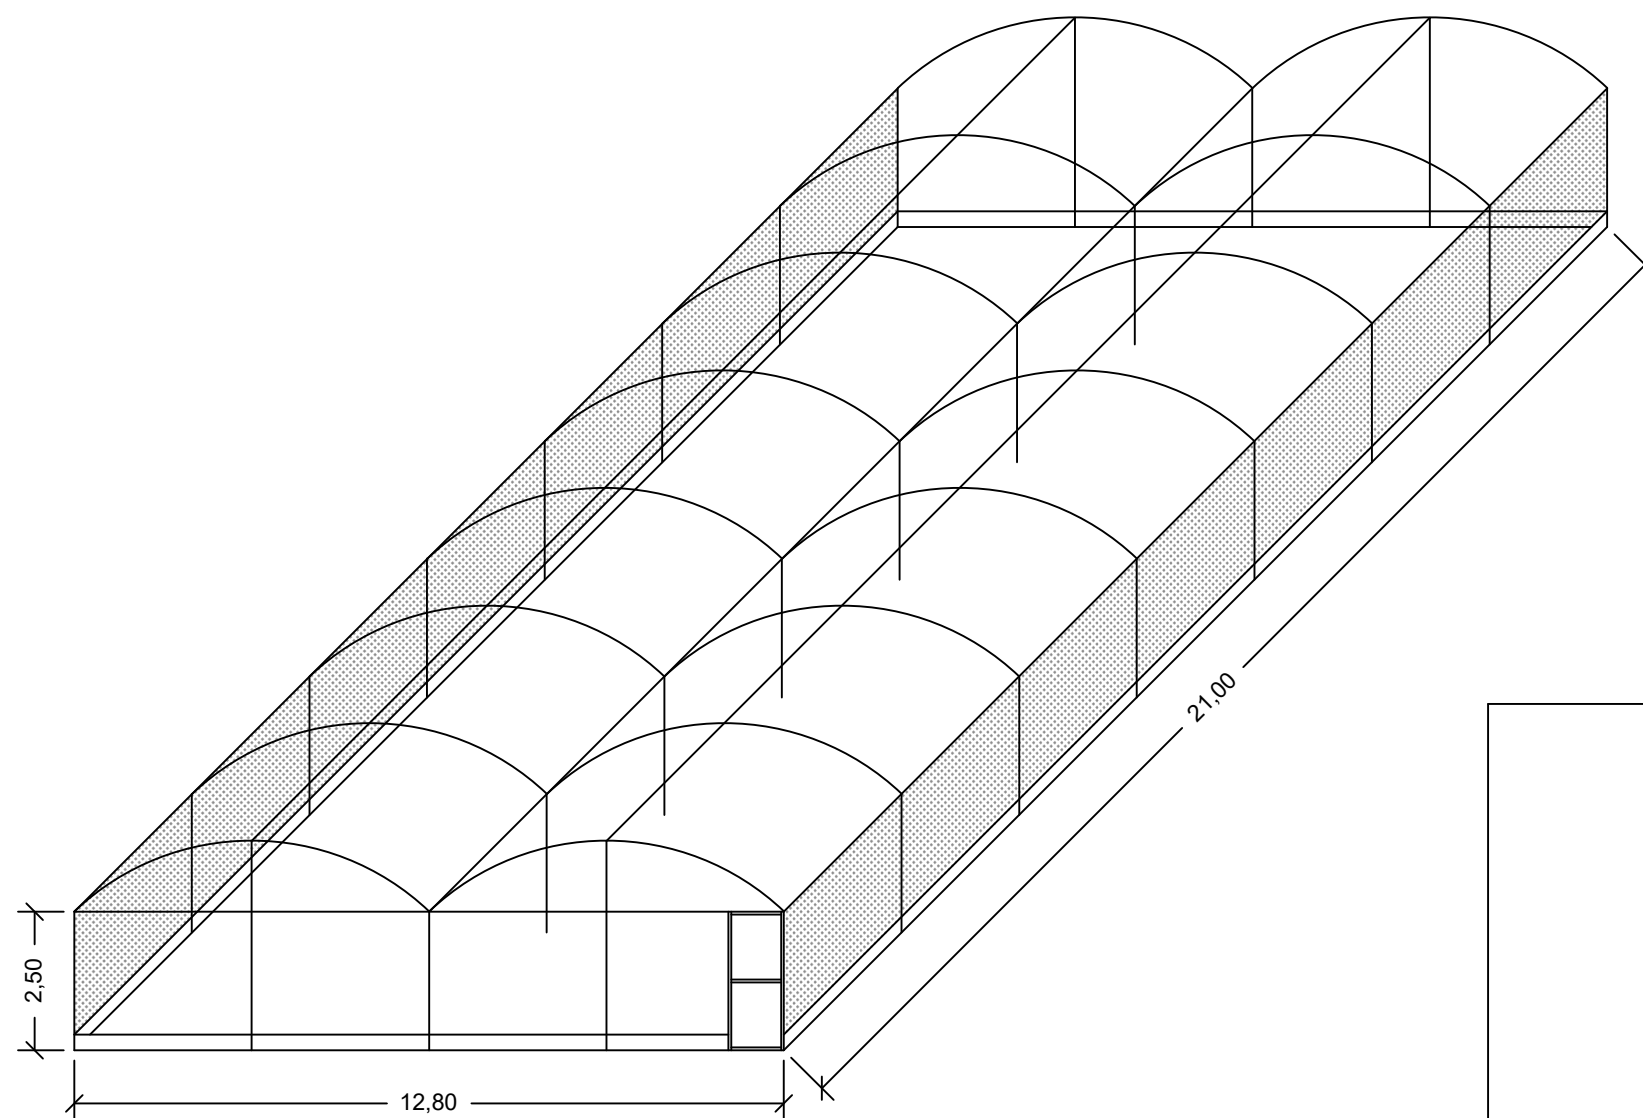

Estufa em estrutura metálica, cobertura em arcos com fechamento em lona transparente.

Largura = 12,80m
Comprimento = 21,00m
Altura (pé direito) = 2,50m

A laterais devem possuir mecanismo para abertura da lona.

PREFEITURA DE
TAPEJARA

OBRA	ESTUFA EM ESTRUTURA METÁLICA
PROPRIETÁRIO CNPJ	PREFEITURA MUNICIPAL DE TAPEJARA 87.615.449/0001-42
LOCAL	RUA NARCISO SEBEN - TAPEJARA / RS
DATA MAIO DE 2021	DESENHO E CRIAÇÃO LUCAS D. SCARIOT