




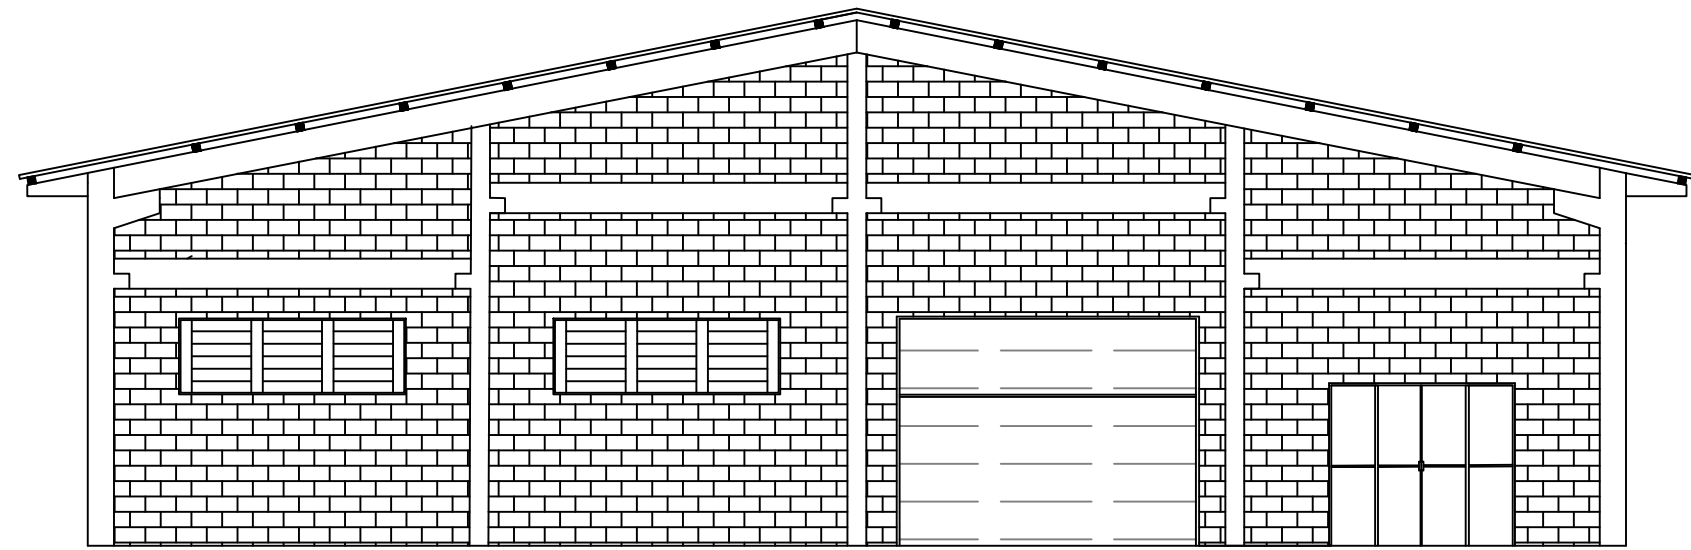

Frente

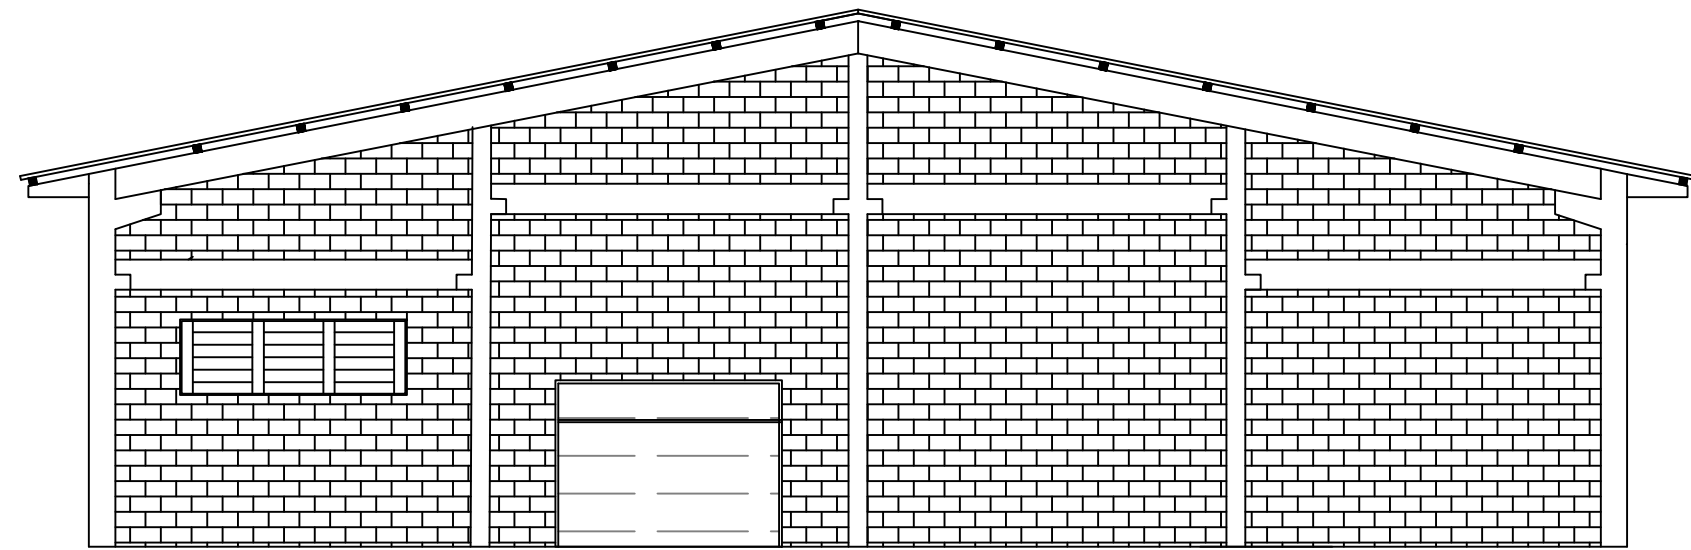

Fundos

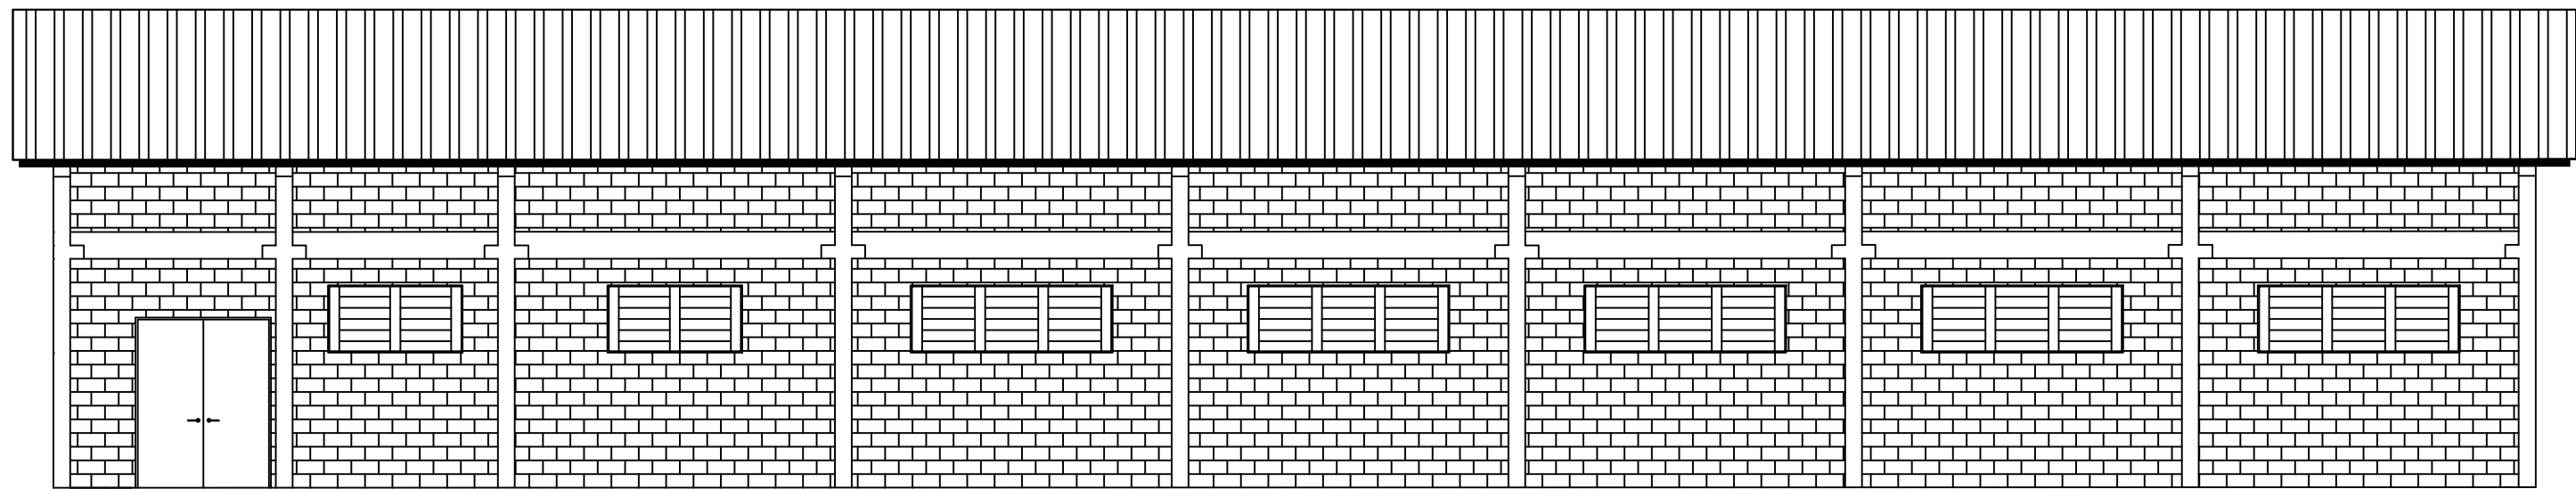

Lateral Direita

Folha:
04

Rua do Comércio, 1468 - Centro
Tapejara-RS
Fone: (54)3344-4700

Projeto:
Ampliação e Fechamento de Pavilhão

Prancha:
Fachadas

Local:
Parque Municipal Angelo Eugênio Dametto

Responsáveis Técnicos:

Data:
Julho/2021

LUCAS DAL BOSCO SCARIOT
CREA RS 247915

Área:
742,59m²

Prefeitura Municipal:

Escala:
1:100

Desenho:
LUCAS DAL BOSCO SCARIOT

EVANIR WOLFF
PREFEITO MUNICIPAL

Espaço para Carimbos: