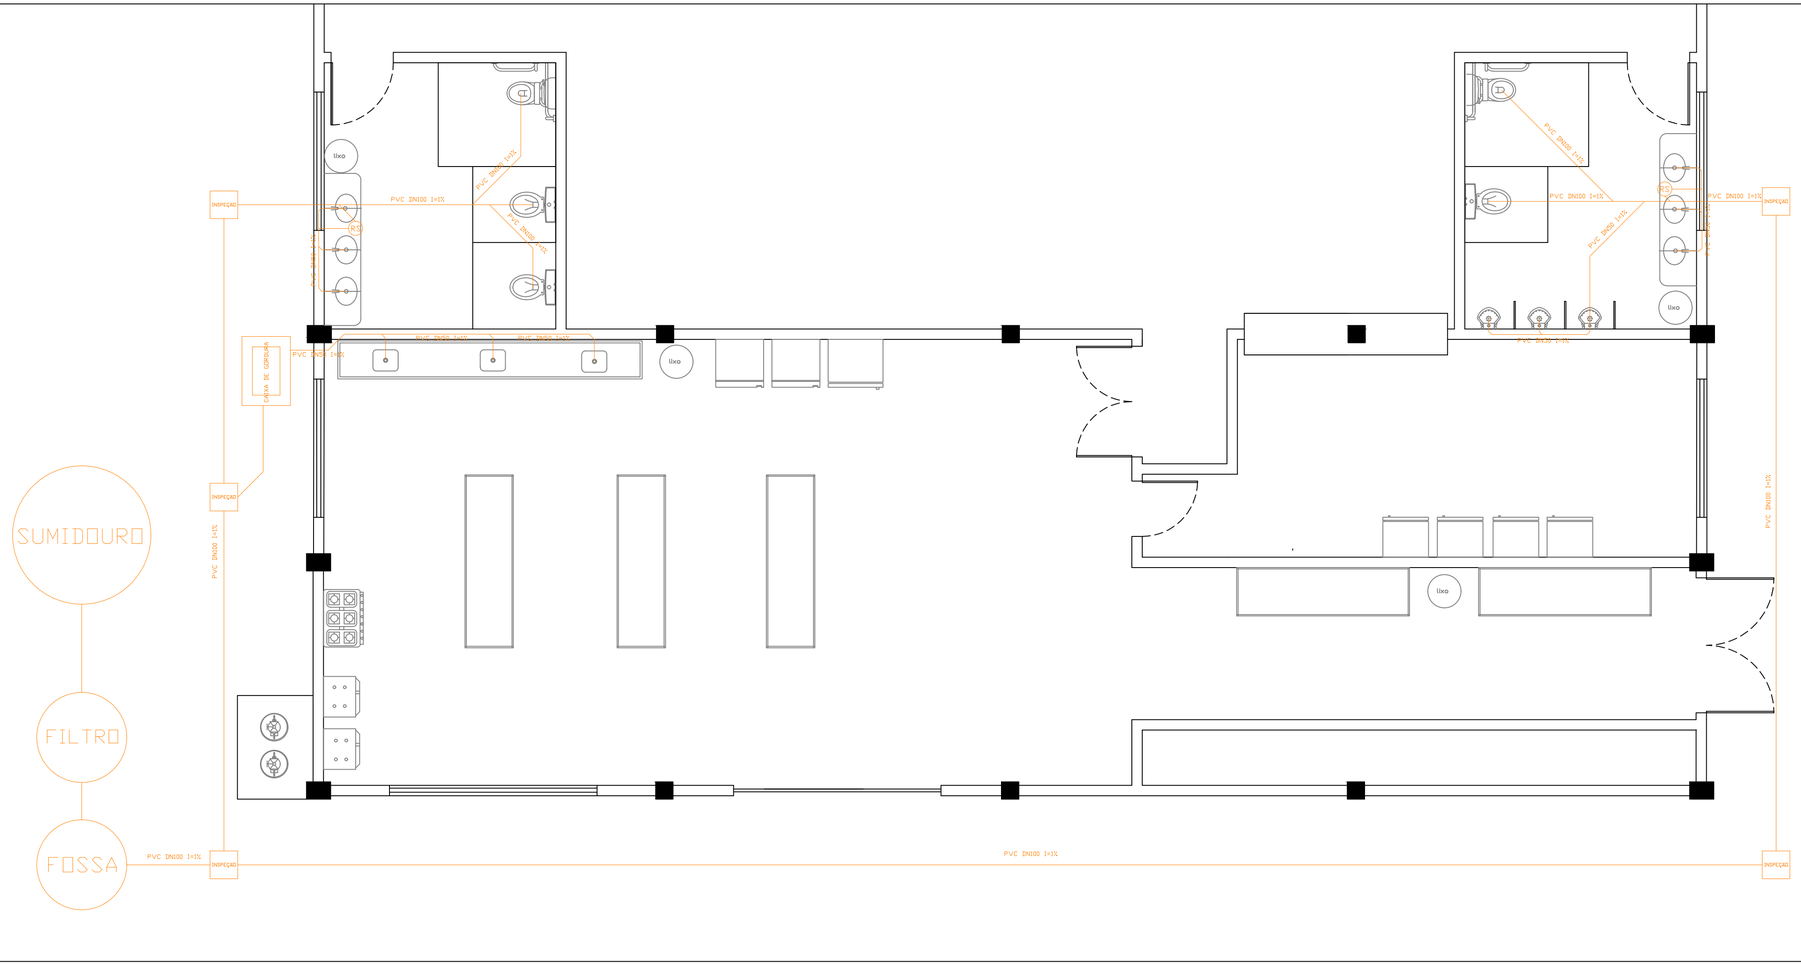

Folha: 06

Rua do Comércio, 1468 - Centro
Tapejara-RS
Fone: (54)3344-4700

Projeto: Ampliação e Fechamento de Pavilhão

Prancha: Esgoto Sanitário

Local: Parque Municipal Angelo Eugênio Dametto

Responsáveis Técnicos:

Data: Julho/2021

Área: 742,59m²

Escala: 1:50

Desenho: Lucas Dal Bosco Scariot

Lucas Dal Bosco Scariot
CREA RS 247915

Prefeitura Municipal:

Evanir Wolff
PREFEITO MUNICIPAL

Espaço para Carimbos:

*** CONFERIR MEDIDAS EM OBRA ***

*** DIREITOS AUTORAIS RESERVADOS CONFORME ARTIGO 184 DO CÓDIGO PENAL, LEI 5.988 DO CÓDIGO CIVIL E RESOLUÇÃO CONFEA 205/71 ***