

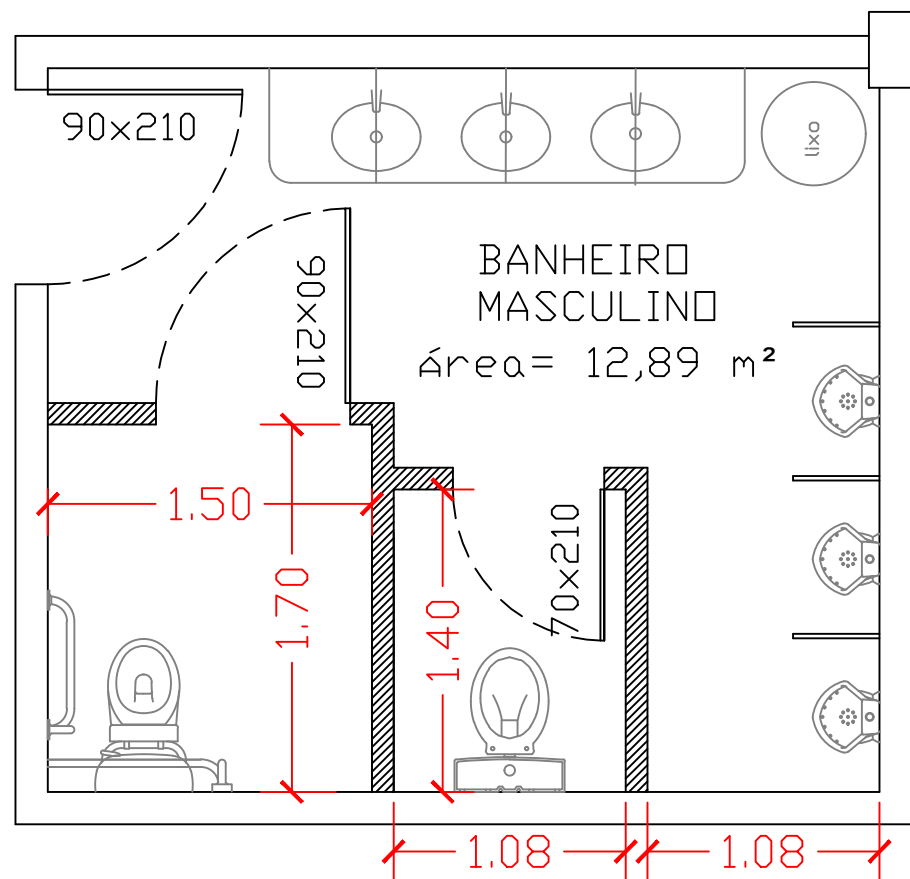
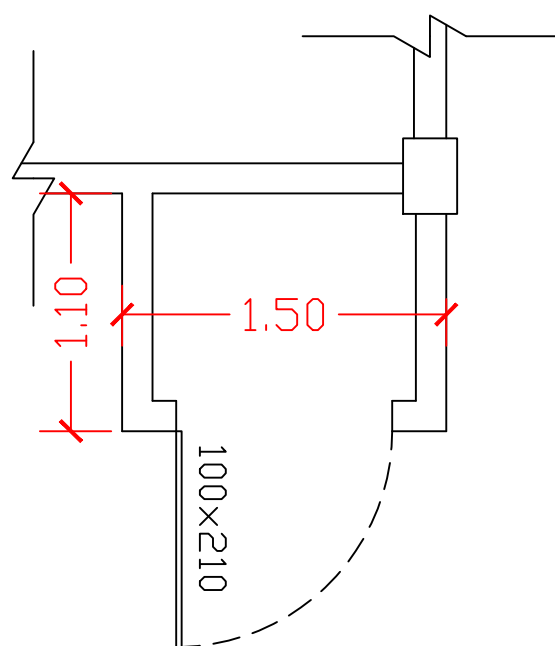
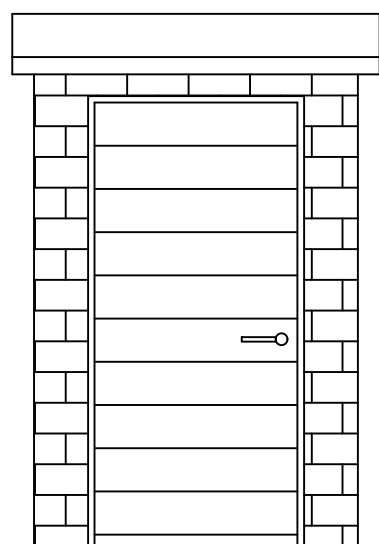


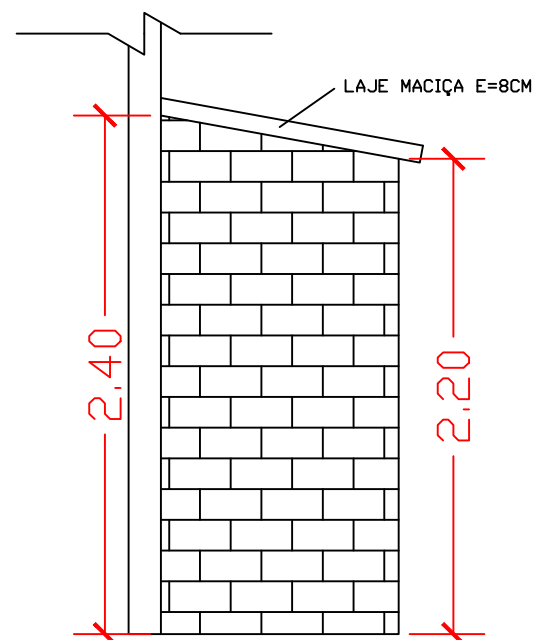

DIVISÓRIAS E=10CM, ALTURA=2,10M

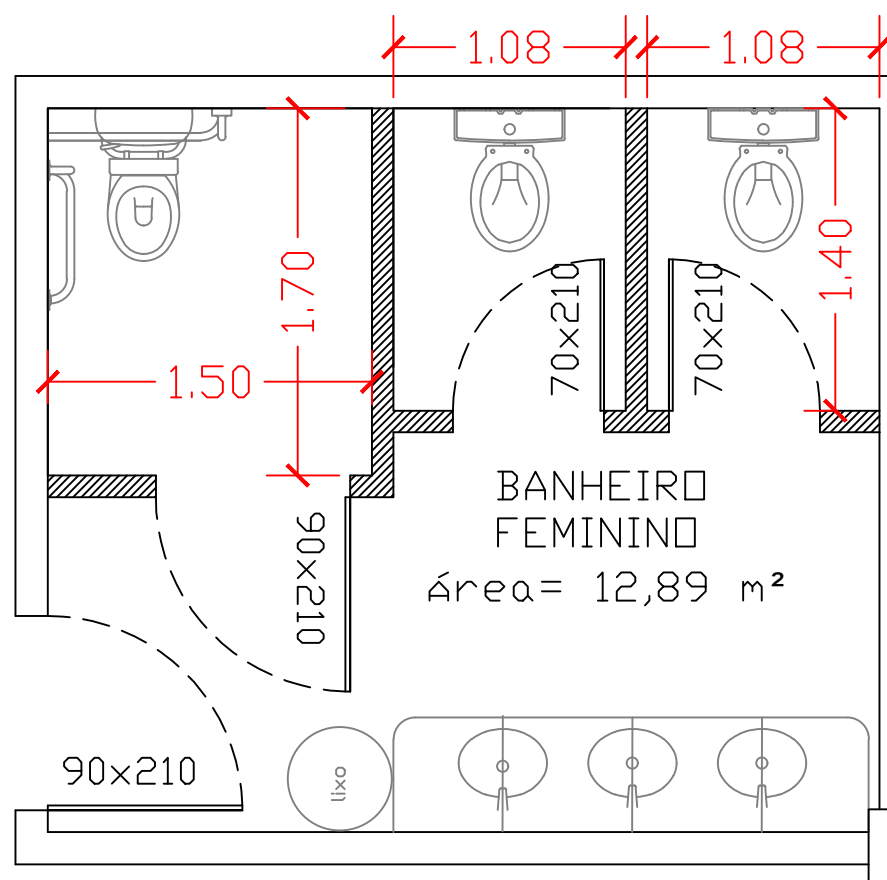

Folha:

08

Rua do Comércio, 1468 - Centro
Tapejara-RS
Fone: (54)3344-4700

Projeto:

Ampliação e Fechamento de Pavilhão

Prancha:

Divisorias Banheiros e Abrigo de Gás

Local:

Parque Municipal Angelo Eugênio Dametto

Responsáveis Técnicos:

Data:

Julho/2021

LUCAS DAL BOSCO SCARIOT
CREA RS 247915

Área:

742,59m²

Prefeitura Municipal:

Escala:

1:35

Desenho:

LUCAS DAL BOSCO SCARIOT

EVANIR WOLFF
PREFEITO MUNICIPAL

Espaço para Carimbos: