


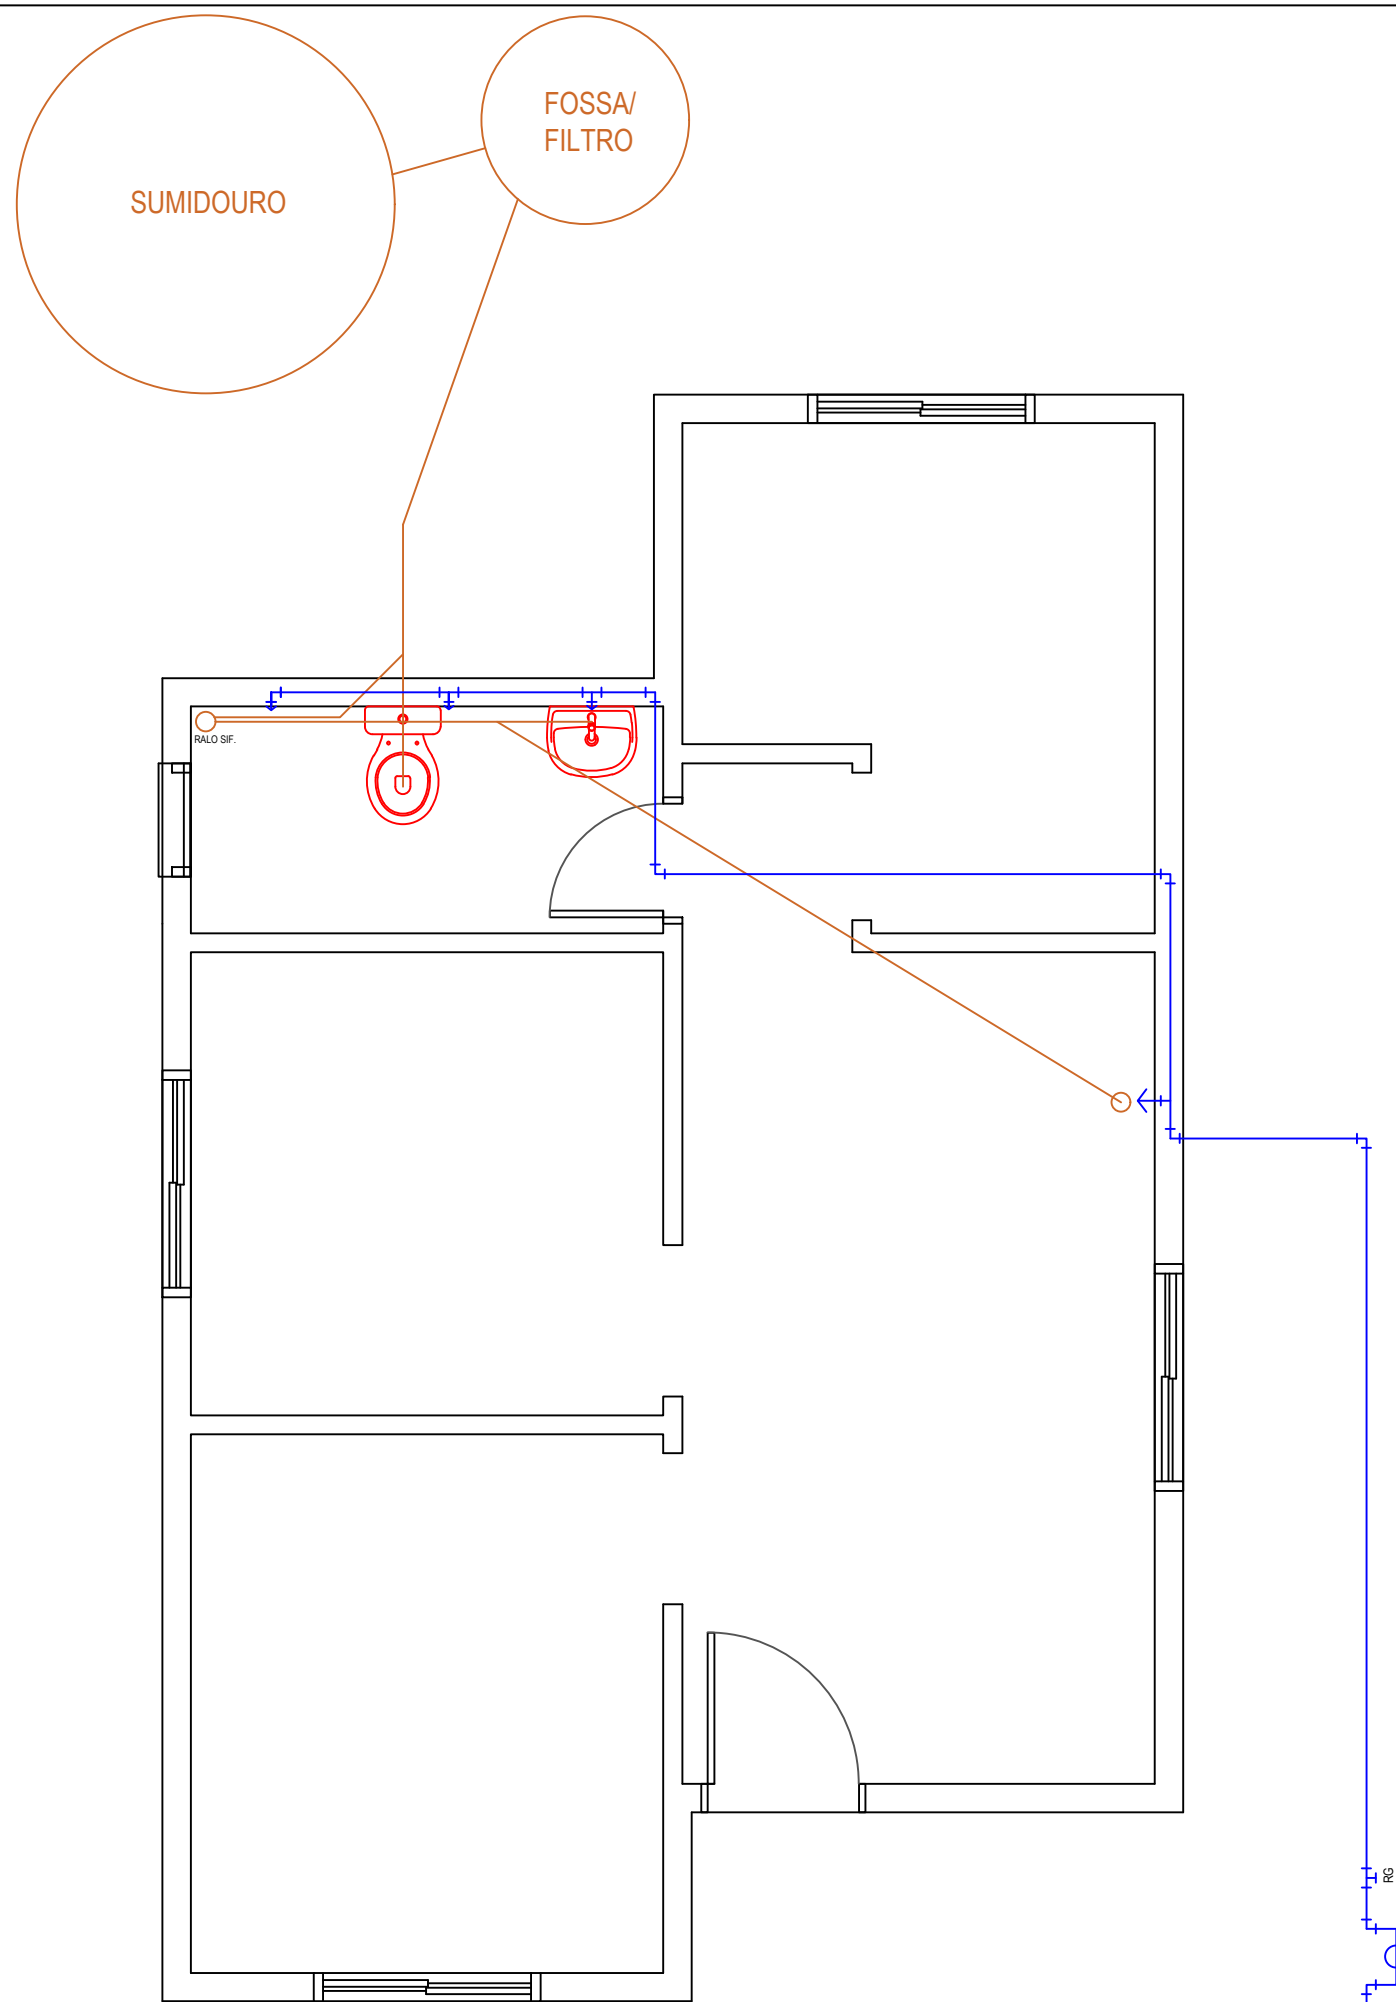

Folha:

04

Rua do Comércio, 1468 - Centro
Tapejara-RS
Fone: (54)3344-4700

Projeto:

Casa Popular

Prancha:

Hidrossanitário

Local:

Rua Princesa Isabel, 108 - Tapejara/RS

Responsáveis Técnicos:

Data:

09/2021

Lucas Dal Bosco Scariot
CREA RS 247915

Área:

39,40m²

Prefeitura Municipal:

Escala:

1:40

Desenho:

Yan Katzvinkel

Evanir Wolff
Prefeito Municipal

Espaço para Carimbos:

*** CONFERIR MEDIDAS EM OBRA ***