

| CIRCUITO | CARGA (W) | DISJUNTOR (A) | FIÇÃO (mm²) |
|----------|-----------|---------------|-------------|
| 1        | 420       | 10            | 1,5         |
| 2        | 2000      | 20            | 2,5         |
| 3        | 500       | 20            | 2,5         |
| 4        | 5500      | 30            | 4,0         |

LEGENDA

2x40W

Fluorescente 2 x 40W

60W

Incandescente 60W

Interruptor Duplo

Interruptor Simples

Tomada a 110.0 cm do piso

Tomada a 210.0 cm do piso

Tomada a 30.0 cm do piso


Fios Neutro, Fase, Retorno

Eletroduto (TETO ou PAREDE)

Eletroduto (HIDDEN)

Caixa de Distribuição

NOTAS :  
Eletrodutos não especificados serão Ø 1"

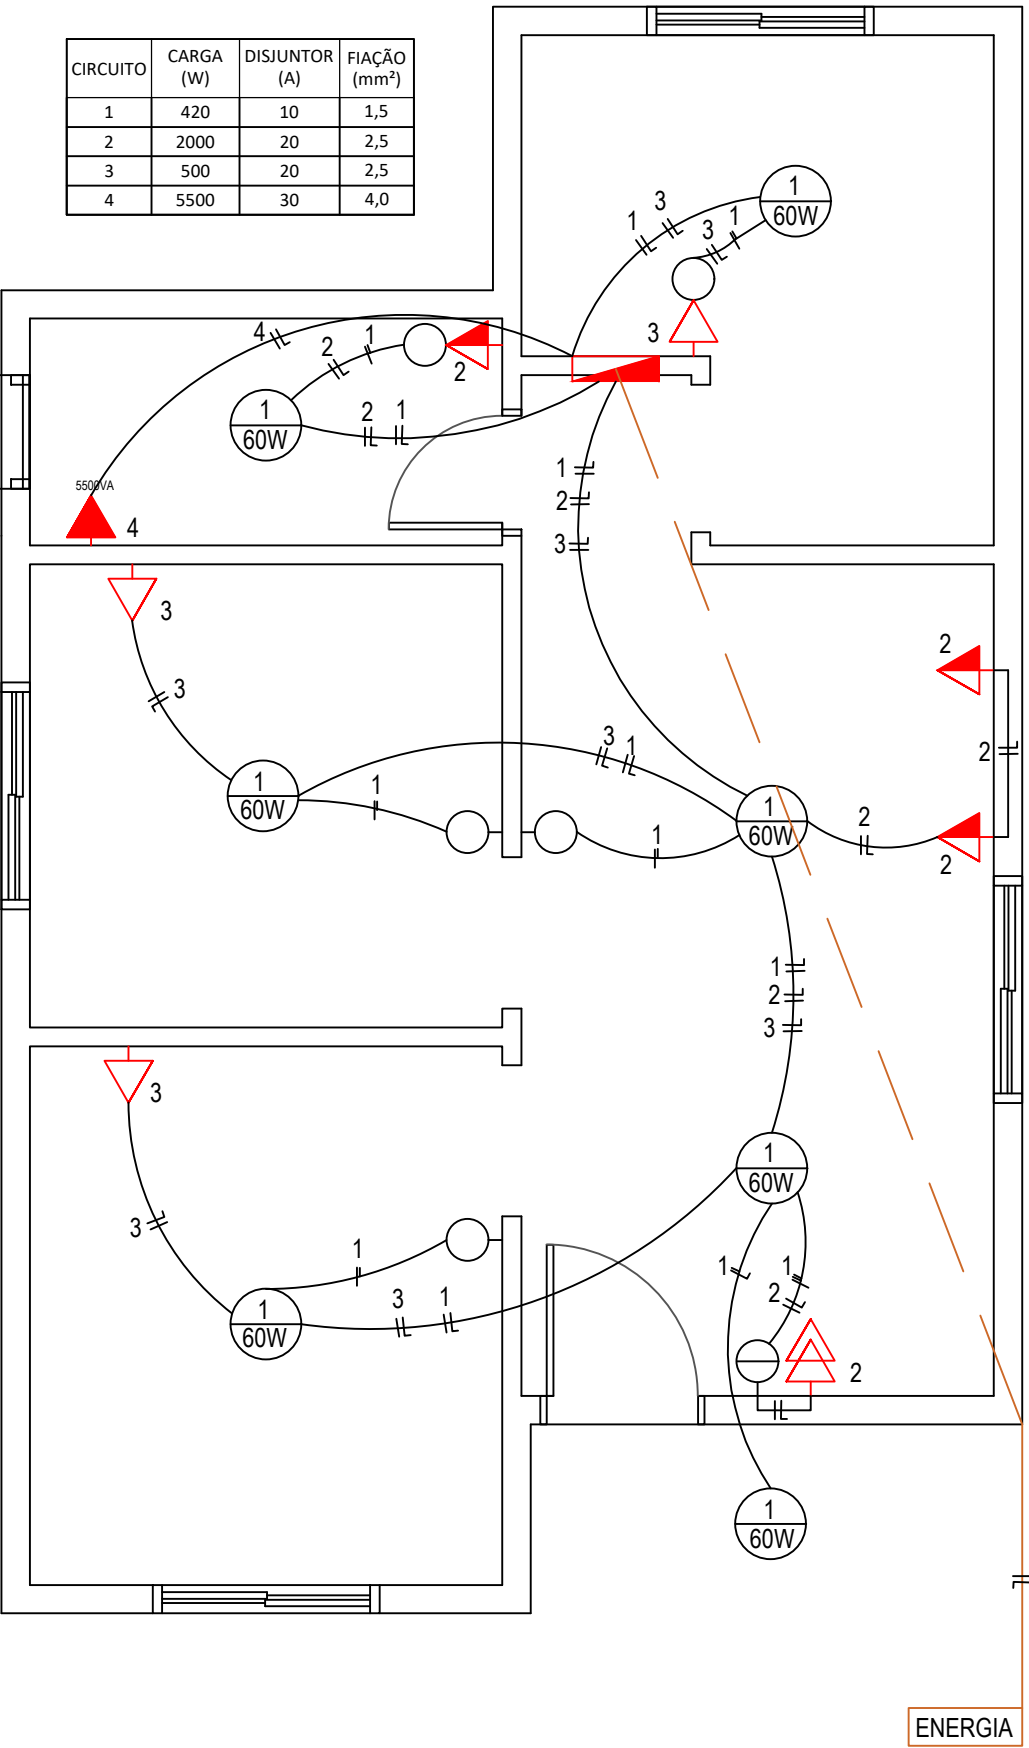

Folha:  
05

Rua do Comércio, 1468 - Centro  
Tapejara-RS  
Fone: (54)3344-4700

Projeto:  
Casa Popular

Prancha:  
Elétrico

Local:  
Rua Princesa Isabel, 108 - Tapejara/RS

Responsáveis Técnicos:

Data:  
09/2021

Lucas Dal Bosco Scariot  
CREA RS 247915

Área:  
39,40m<sup>2</sup>

Prefeitura Municipal:

Escala:  
1:40

Desenho:  
Yan Katzvinkel

Evanir Wolff  
Prefeito Municipal

Espaço para Carimbos: