


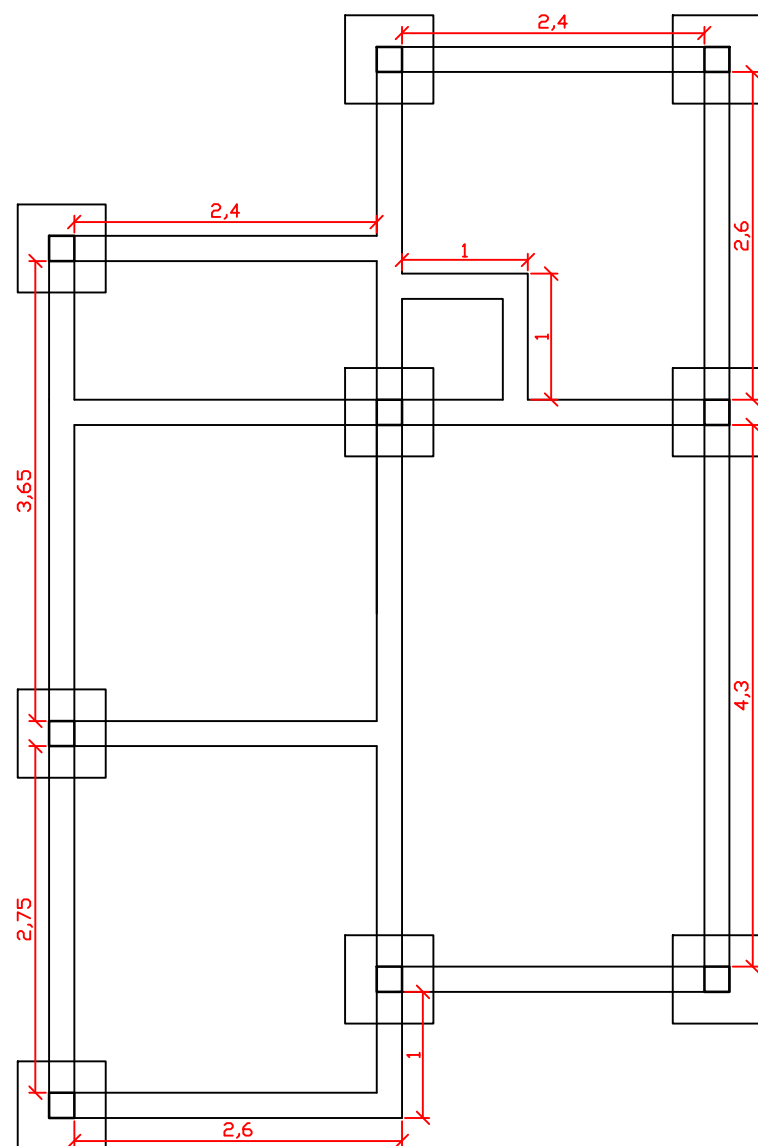


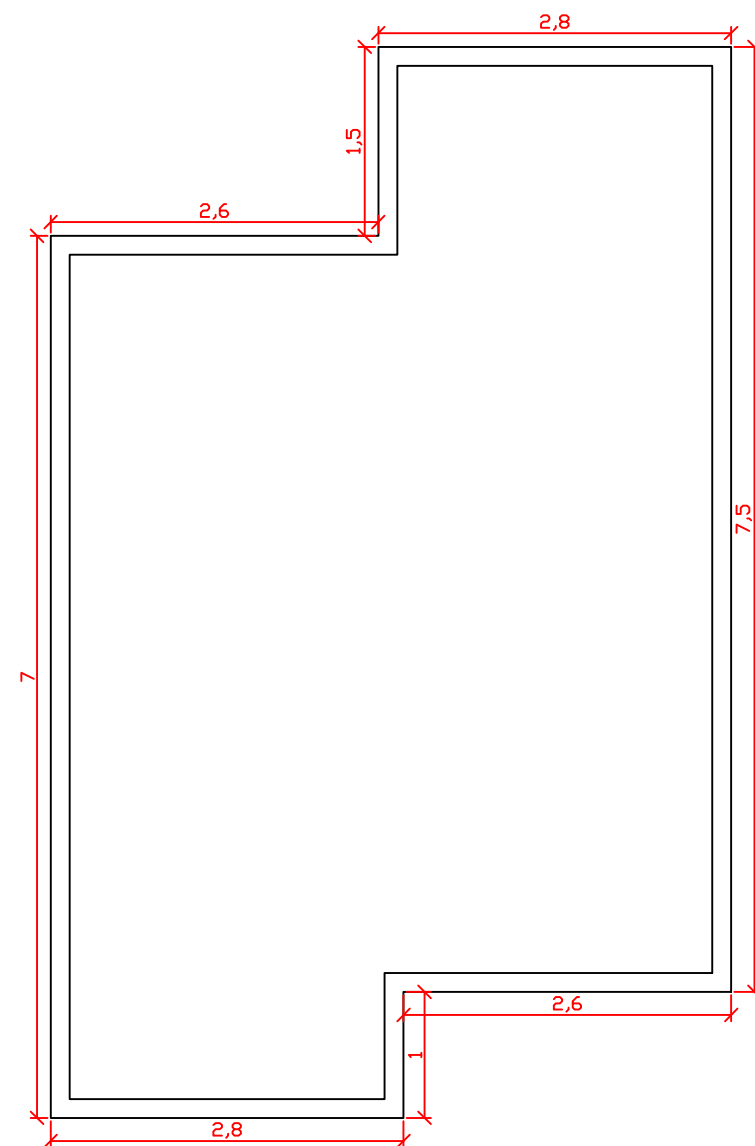


Sapatas 70 x 70CM - 25 de altura, profundidade 1m
malha 8.0 10x10cm

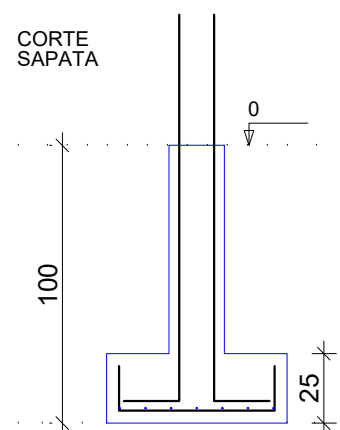

Vigas Baldrame

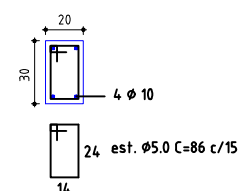

Vigas de Amarração

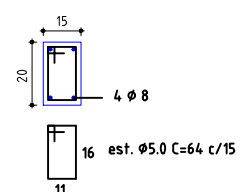

Folha:

06

Rua do Comércio, 1468 - Centro
Tapejara-RS
Fone: (54)3344-4700

Projeto:

Casa Popular

Prancha:

Projeto Estrutural

Local:

Rua Princesa Isabel, 108 - Tapejara/RS

Responsáveis Técnicos:

Data:

09/2021

Lucas Dal Bosco Scariot
CREA RS 247915

Área:

39,40m²

Prefeitura Municipal:

Escala:

1:60

Desenho:

Lucas D. Scariot

Evanir Wolff
Prefeito Municipal

Espaço para Carimbos: