


SITUAÇÃO E LOCALIZAÇÃO

ÁREA DANIFICADA EM VERMELHO  
OBSERVAÇÃO.: MEDIDAS DEVEM  
SEREM CONFERIDAS NO LOCAL

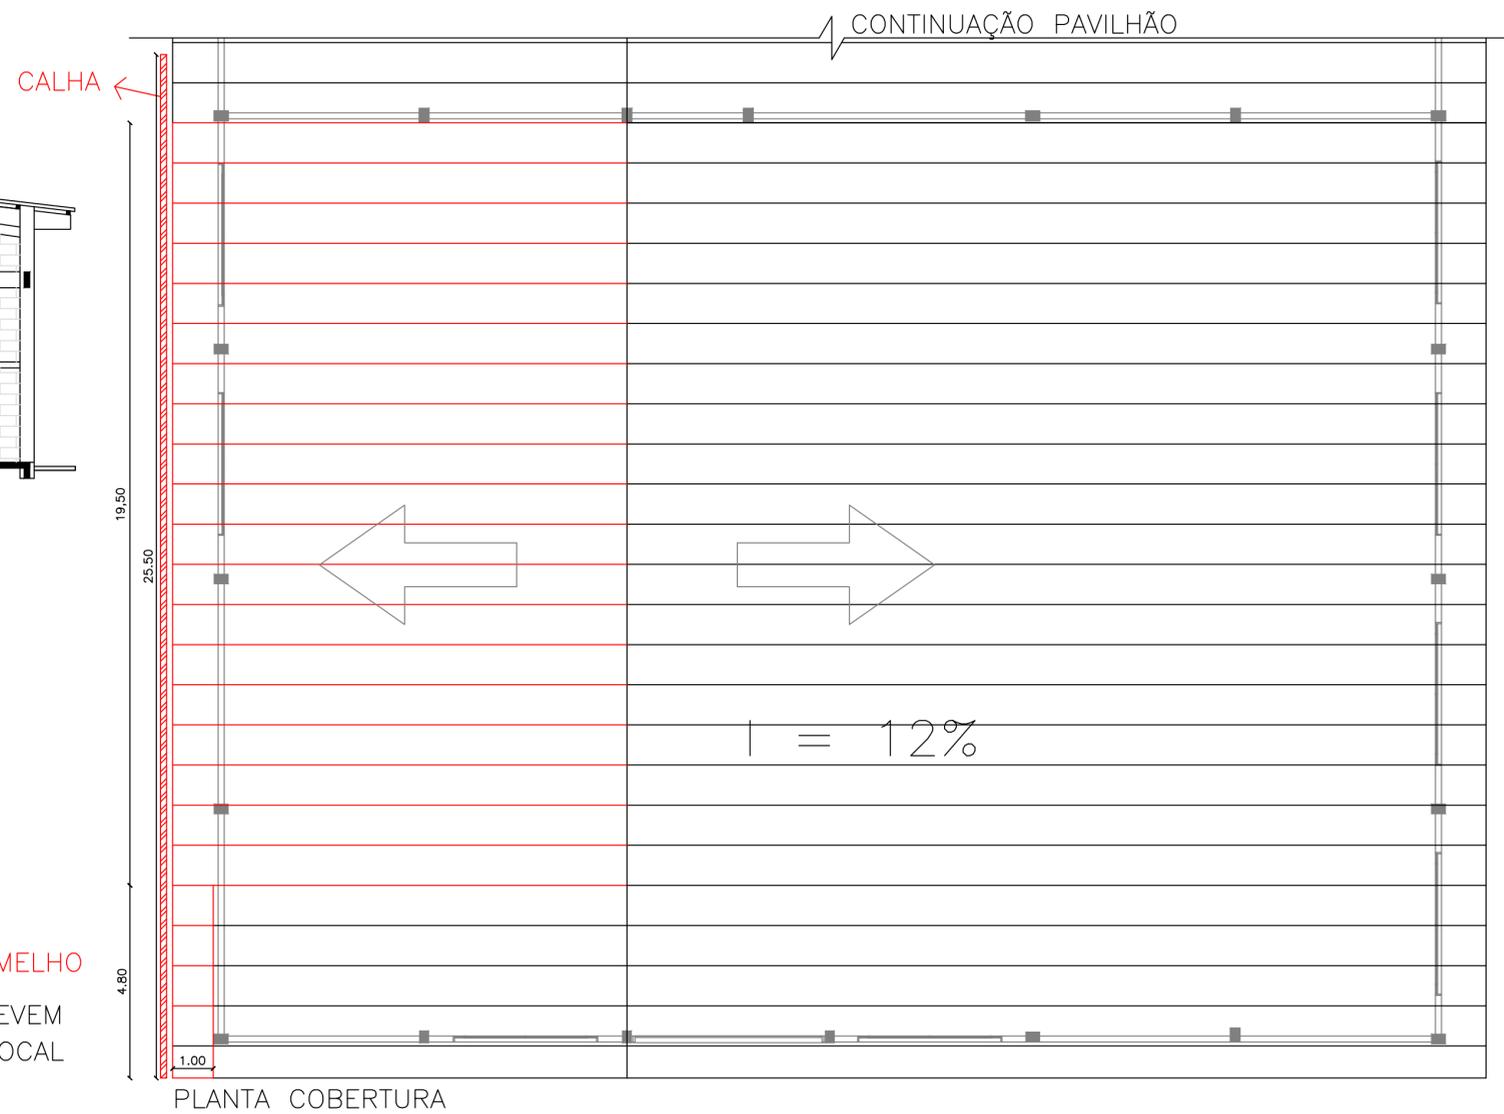

# PREFEITURA MUNICIPAL DE TAPEJARA

Folha:  
01

Rua do Comércio, 1468 – Centro  
Tapejara-RS  
Fone: (54)3344-1077

Projeto: Revitalização Pavilhão Parque Municipal  
Angelo E. Dametto

Prancha: Situação e Localização, planta da  
cobertura e fachada dos fundos

Local: Pavilhão Principal – Parque Angelo E.  
Dametto

Responsável Técnico pelo Projeto:

Data: 10/2021

Lucas Dal Bosco Scariot  
Eng. Civil CREA/RS 247915

Área: 224,76 m<sup>2</sup>

Prefeitura Municipal de Tapejara:

Escala: 1:110

Desenho: Lucas D. Scariot

Evanir Wolff  
Prefeito Municipal

Espaço para carimbos: