

PREFEITURA MUNICIPAL DE TAPEJARA

Folha:

02

Rua do Comércio, 1468 – Centro
Tapejara-RS
Fone: (54)3344-1077

Projeto: Revitalização Pavilhão Parque Municipal
Angelo E. Dametto

Prancha: Pavimentações, Piso interno e Piso
entrada

Local: Pavilhão Principal – Parque Angelo E.
Dametto

Responsável Técnico pelo Projeto:

Data: 10/2021

Lucas Dal Bosco Scariot
Eng. Civil CREA/RS 247915

Área: 390,01 m²

Prefeitura Municipal de Tapejara:


Escala: 1:200

Desenho: Lucas D. Scariot

Evanir Wolff
Prefeito Municipal

Espaço para carimbos:

PISO ENTRADA 273,01M²

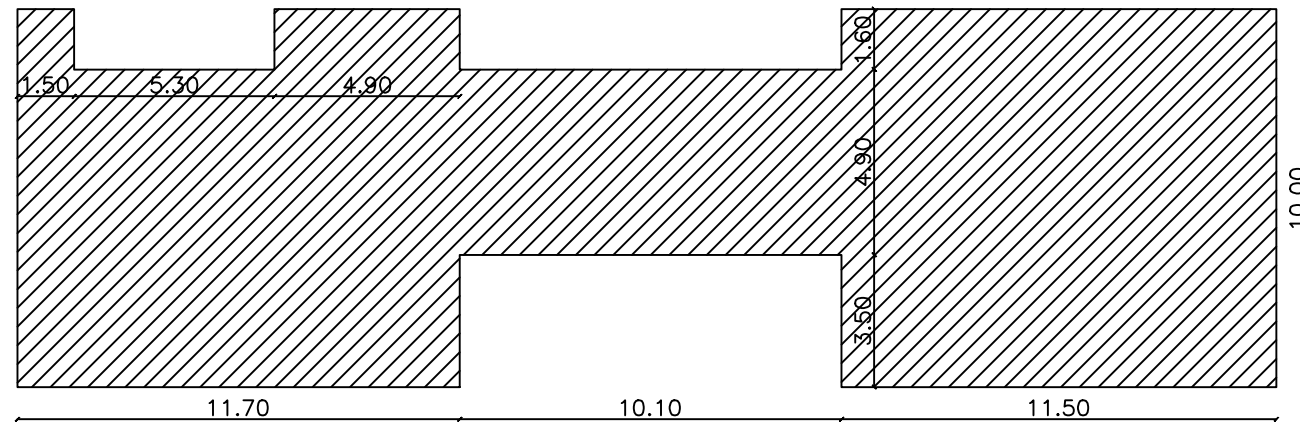

PISO INTERNO 117,00M²

