


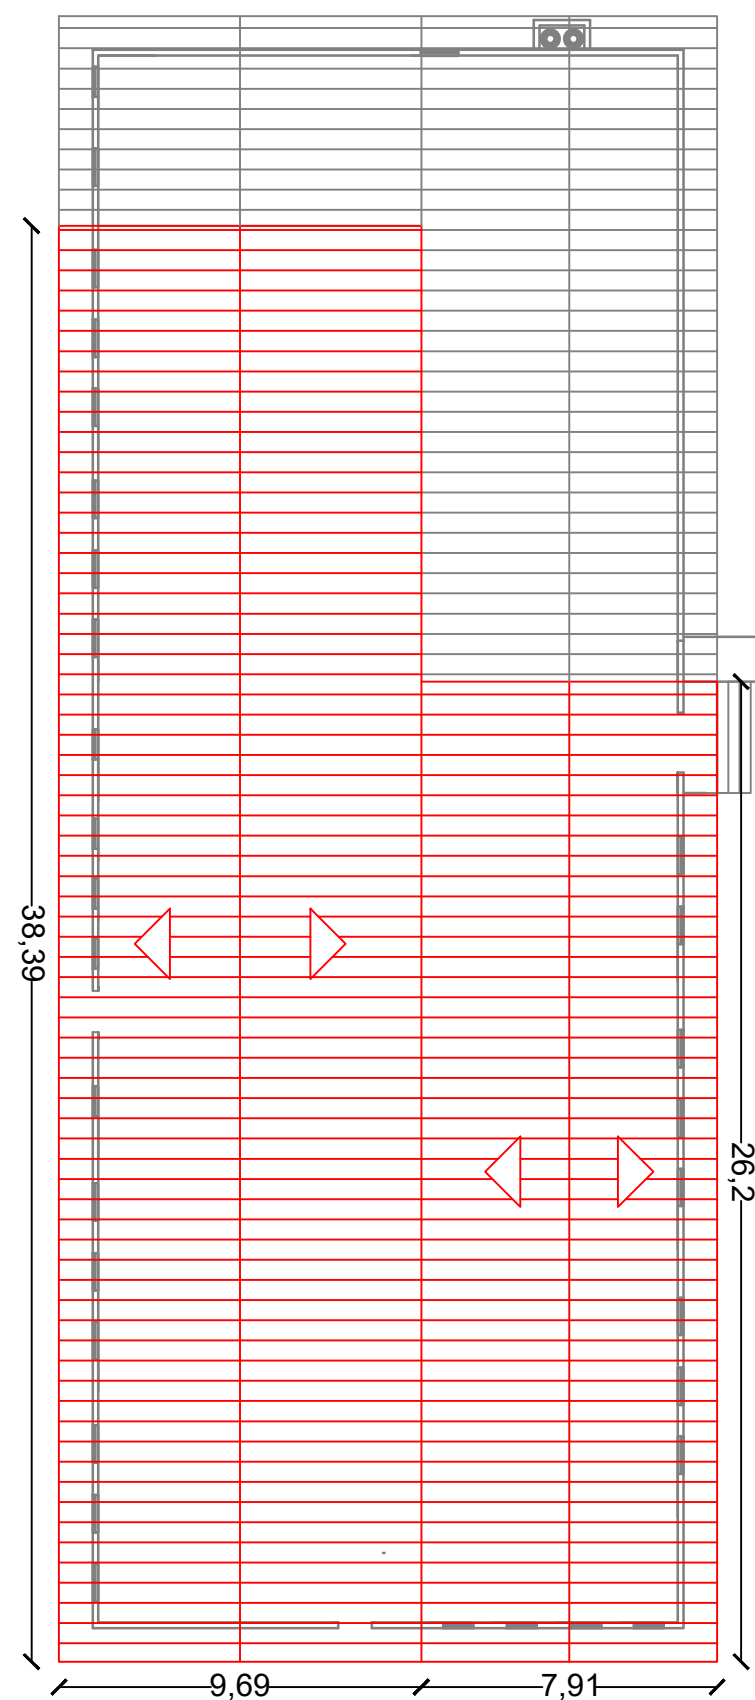

TELHADO A TROCAR EM VERMELHO

Folha:
01

Rua do Comércio, 1468 - Centro
Tapejara-RS
Fone: (54)3344-4700

Projeto:
Troca Cobertura

Prancha:
Planta de Cobertura

Local:
Vila Campos - Tapejara/RS

Responsáveis Técnicos:

Data:
10/2021

Lucas Dal Bosco Scariot
CREA RS 247915

Área:
579,24m²

Escala:
1:200

Prefeitura Municipal:

Desenho:
Lucas Dal Bosco Scariot

Evanir Wolff
Prefeito Municipal

Espaço para Carimbos: