




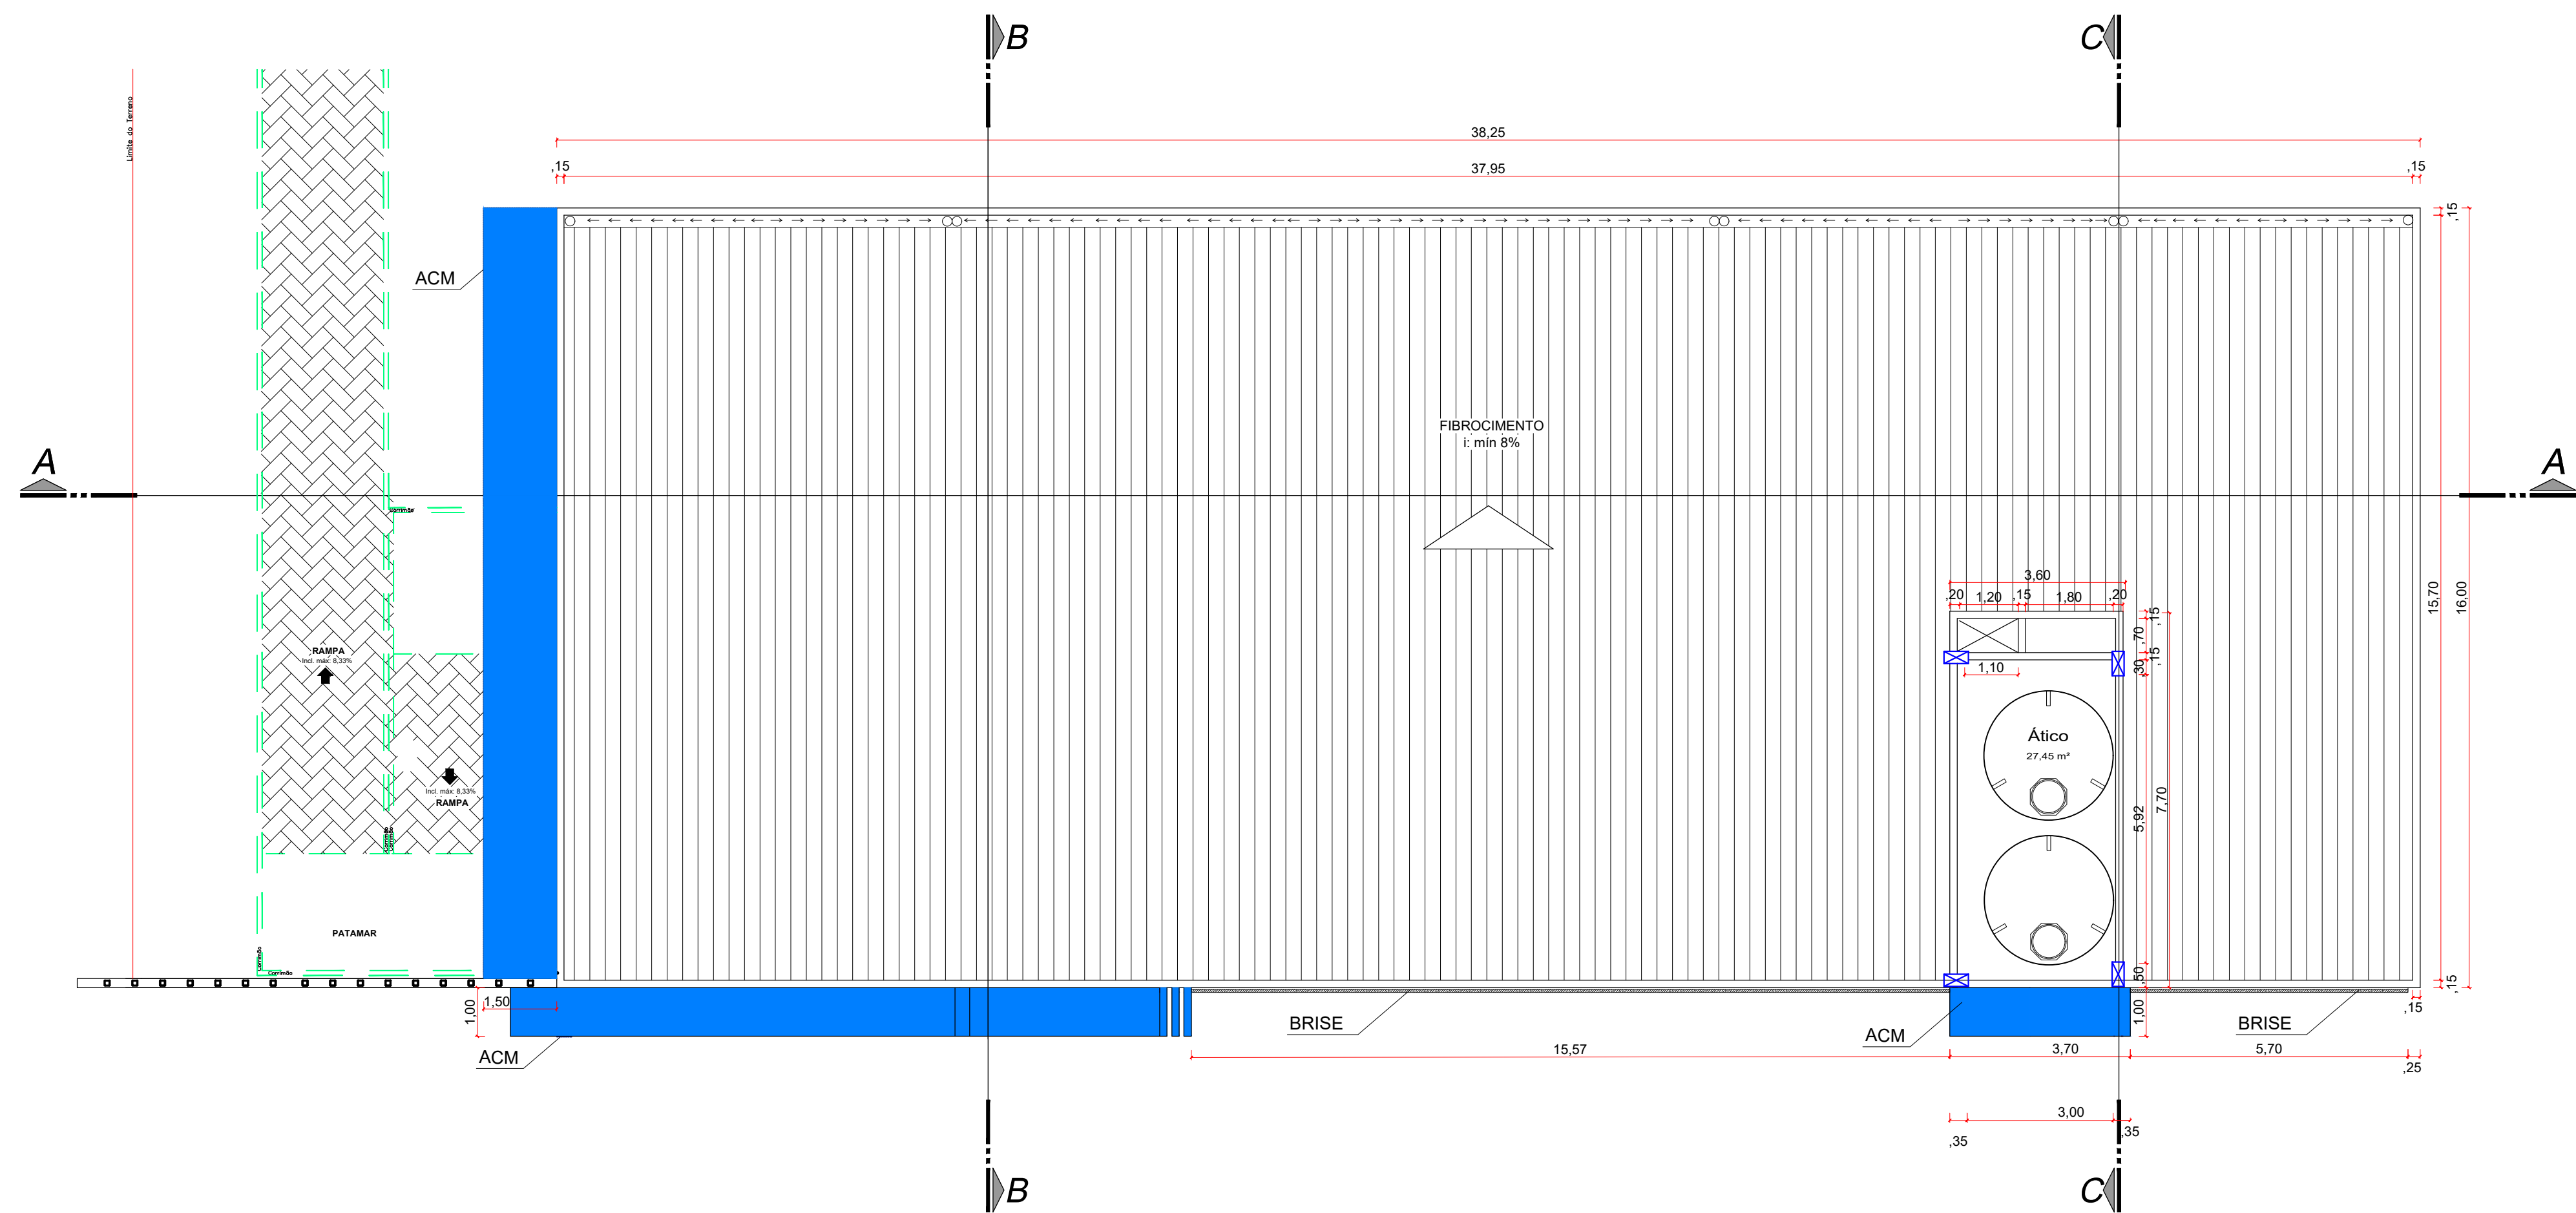


4 Planta Baixa Cobertura
1:100
ÁREA NOVA= 27,45 m²
CONFERIR MEDIDAS NO LOCAL

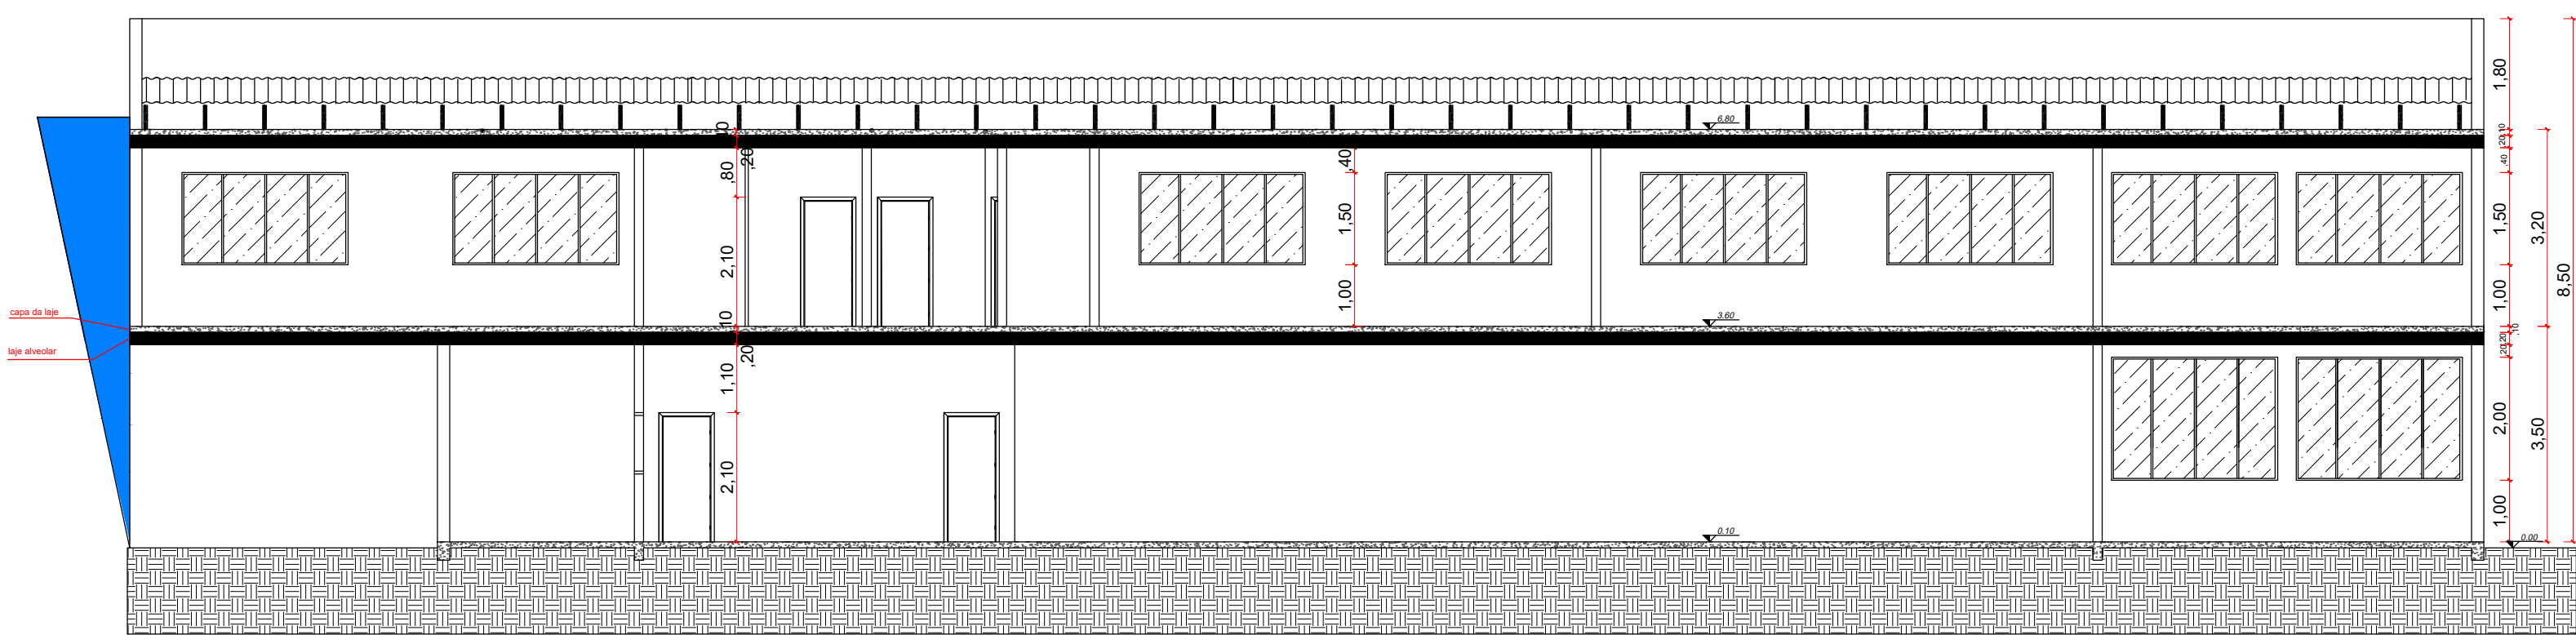


5 Corte AA
1:100
CONFERIR MEDIDAS NO LOCAL

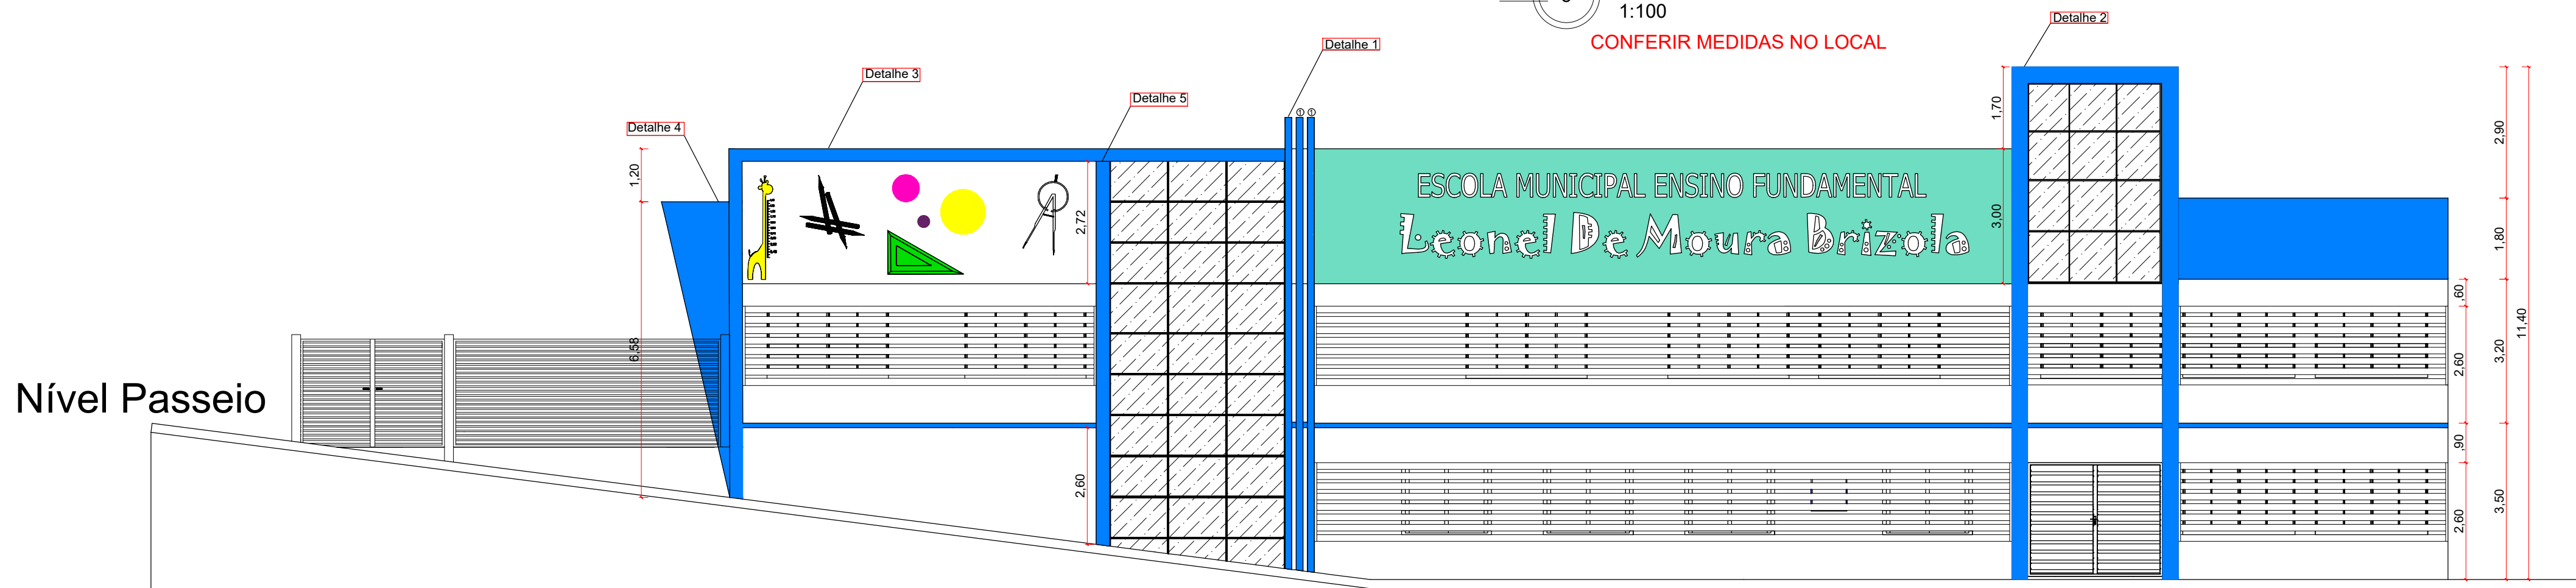

8 Fachada Frontal
1:100
CONFERIR MEDIDAS NO LOCAL

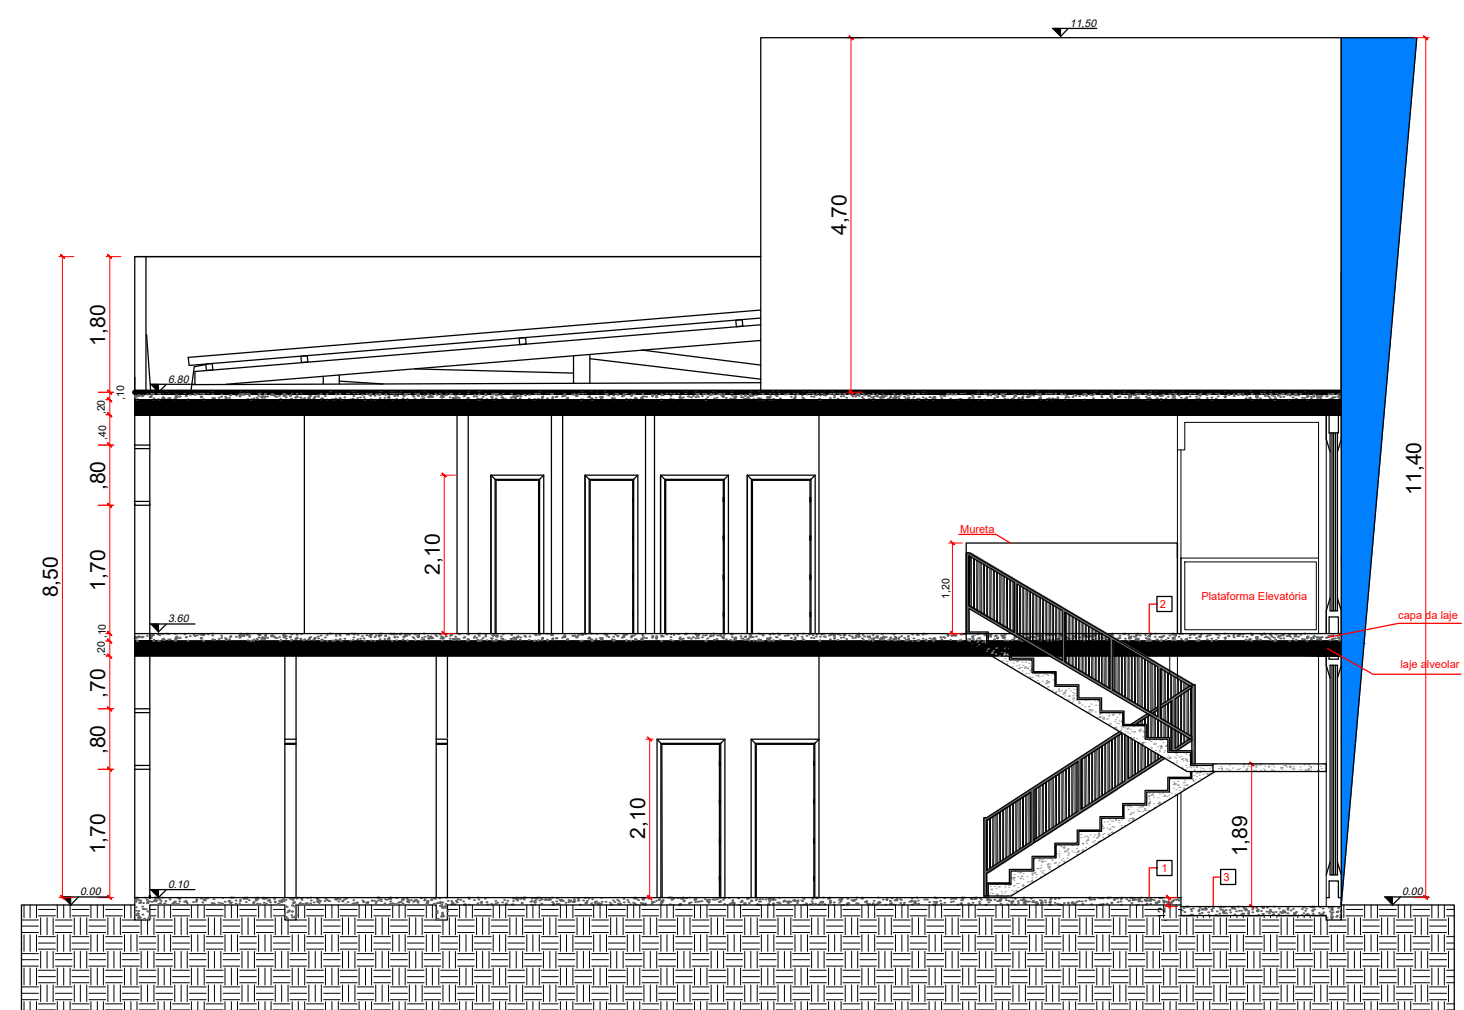

6 Corte BB
1:100
CONFERIR MEDIDAS NO LOCAL

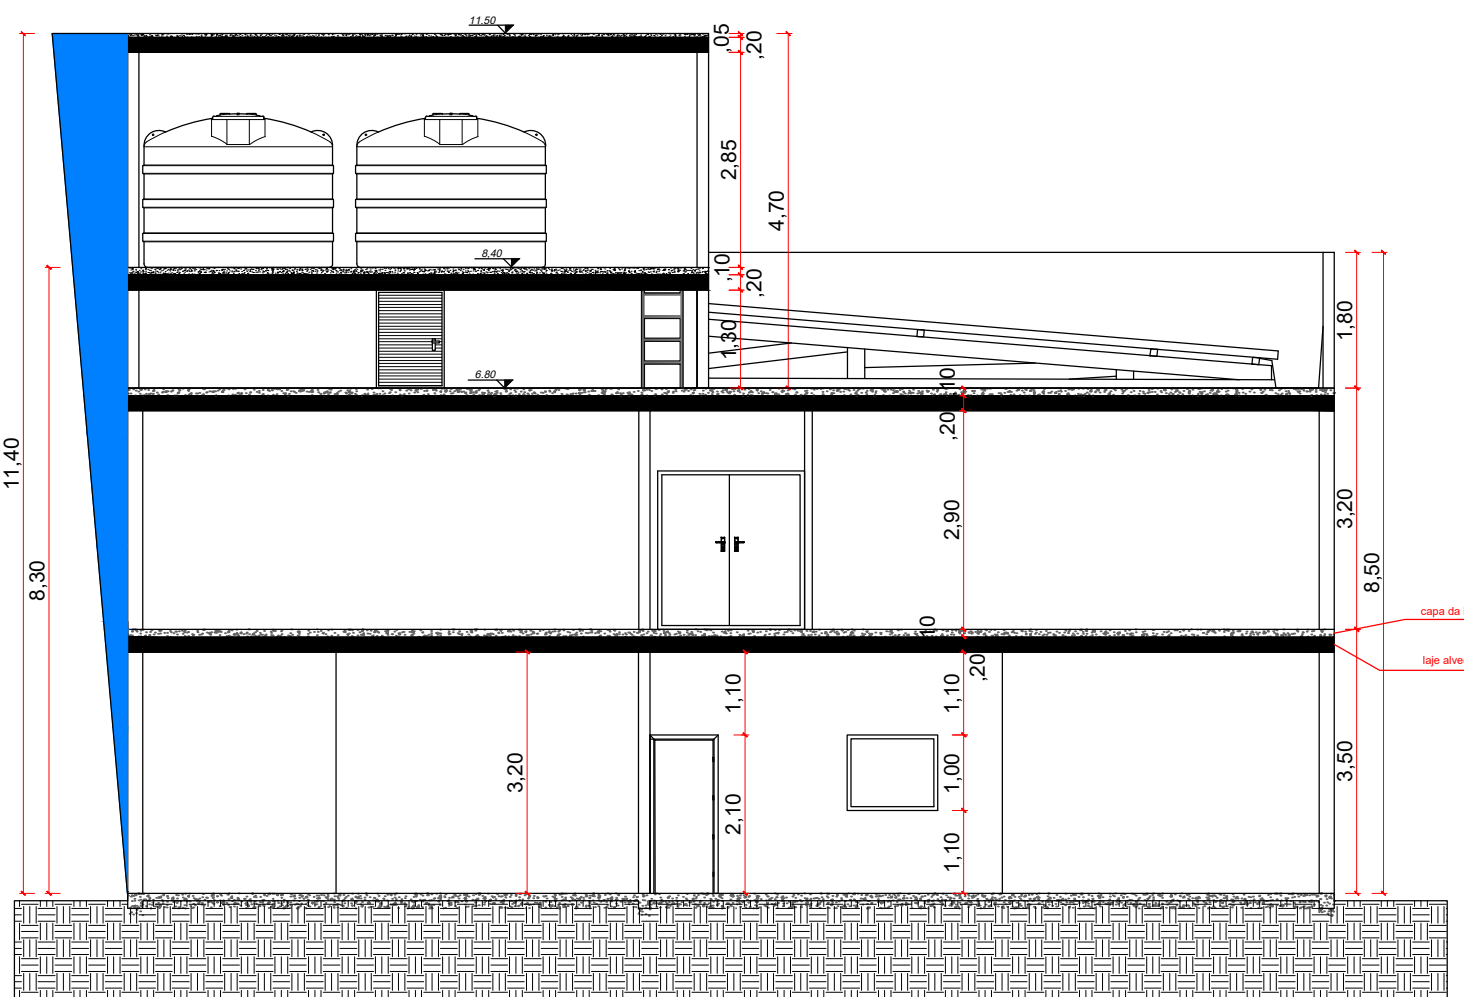

7 Corte CC
1:100
CONFERIR MEDIDAS NO LOCAL

Folha: 02	PREFEITURA DE TAPEJARA	Rua do Comércio, 1468 - Centro Tapejara-RS Fone: (54)3344-4700	
Projeto: Ampliação - Escola Leonel de Moura Brizola			
Prancha: Projeto Arquitetônico - Planta Baixa Cobertura, Corte AA, BB e CC, e Fachada Frontal			
Local: Rua do Comércio - Tapejara/RS			
Responsáveis Técnicos:			
Andreia Eugênia Faresin CREA RS 097148	Elisabete Pires da Silva CREA RS 242938	Roberto Pires da Silva CREA RS 160132	
Data: Novembro/2021	Área: 1.171,45 m²	Escala: Indicada	Desenho: Eng. Elisabete Pires