
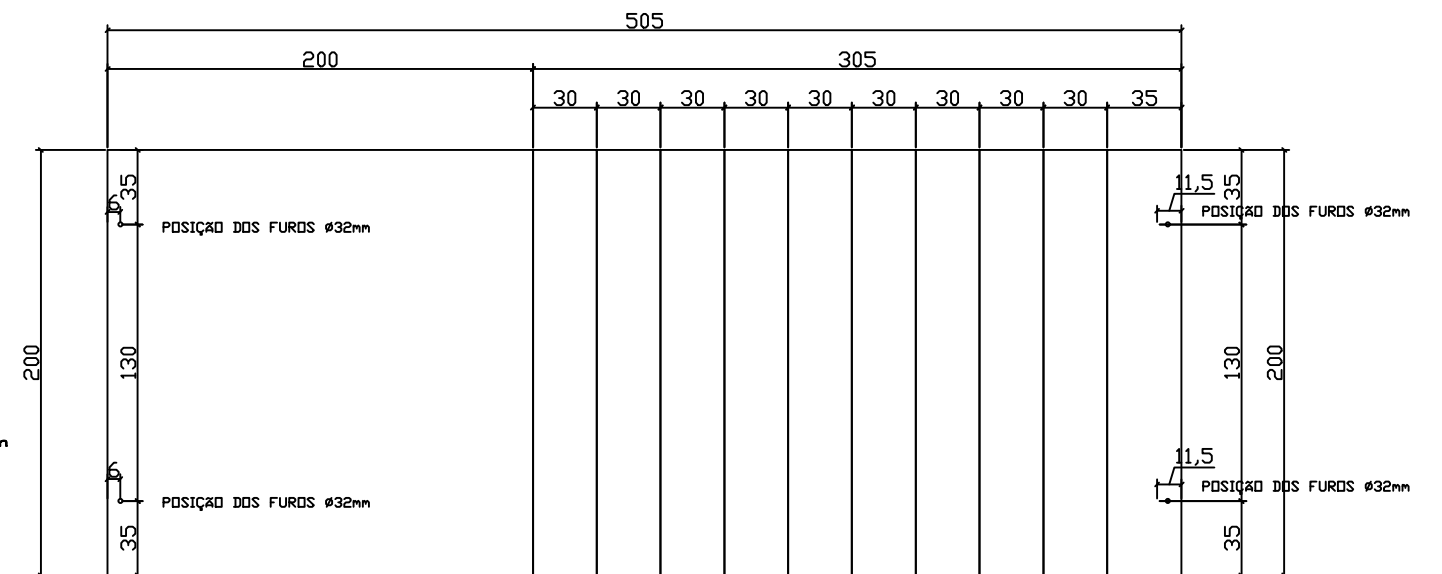
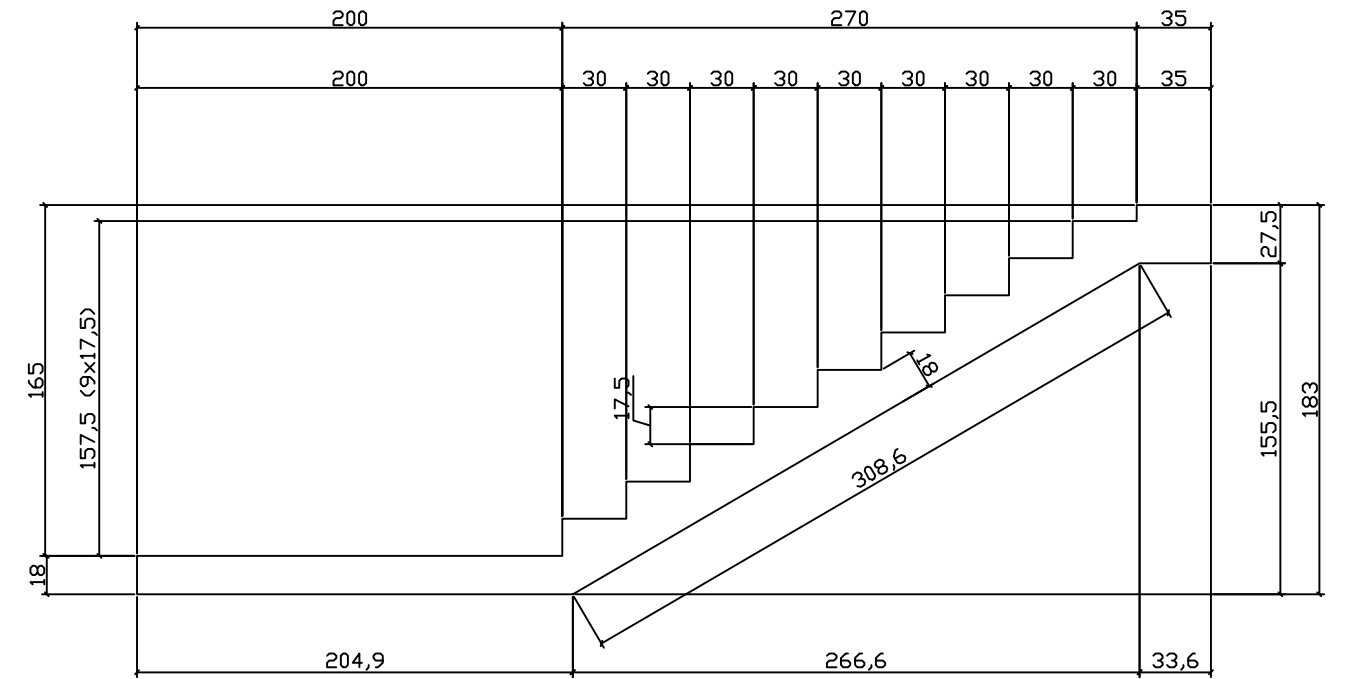


## ESCADA 2

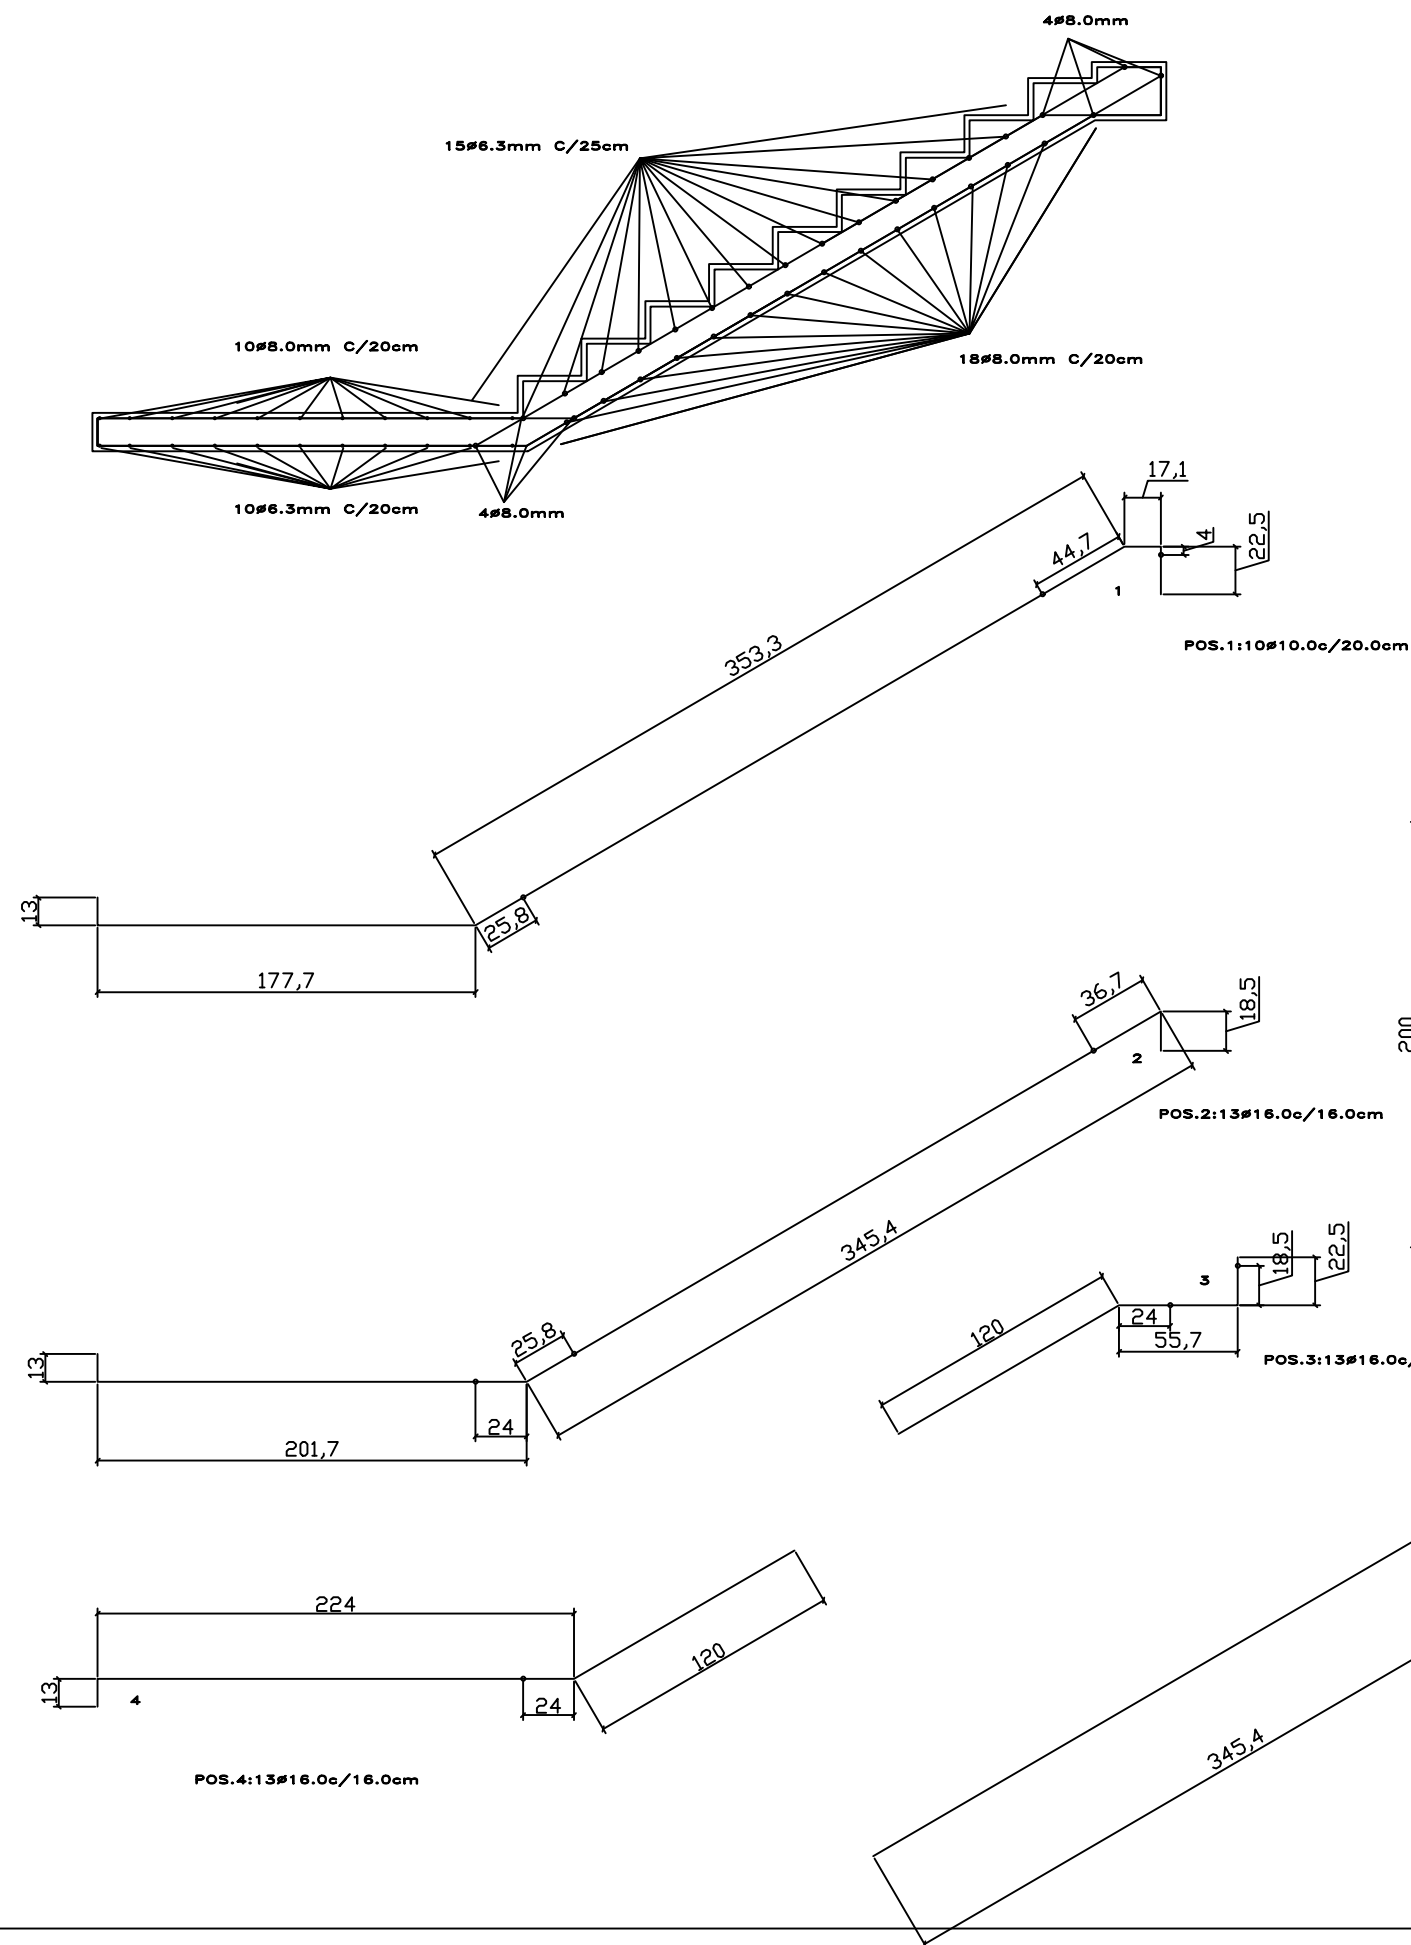

|                                                     |  |                                            |  |                                                                      |  |
|-----------------------------------------------------|--|--------------------------------------------|--|----------------------------------------------------------------------|--|
| Folha: 02                                           |  | PREFEITURA DE<br><b>TAPEJARA</b>           |  | Rua do Comércio, 1468 - Centro<br>Tapejara-RS<br>Fone: (54)3344-4700 |  |
| Projeto: Ampliação - Escola Leonel de Moura Brizola |  |                                            |  |                                                                      |  |
| Prancha: Escada 02                                  |  |                                            |  |                                                                      |  |
| Local:<br>Rua do Comércio - Tapejara/RS             |  |                                            |  |                                                                      |  |
| Responsáveis Técnicos:                              |  |                                            |  |                                                                      |  |
| Andrela Eugênia Faresin<br>CREA RS 097148           |  | Elisabete Pires da Silva<br>CREA RS 242938 |  | Roberto Pires da Silva<br>CREA RS 160132                             |  |
| Data:<br>Novembro/2021                              |  | Área:<br>1.171,72 m <sup>2</sup>           |  | Escala:<br>Indicada                                                  |  |
| Desenho:<br>Eng. Elisabete Pires                    |  |                                            |  |                                                                      |  |