


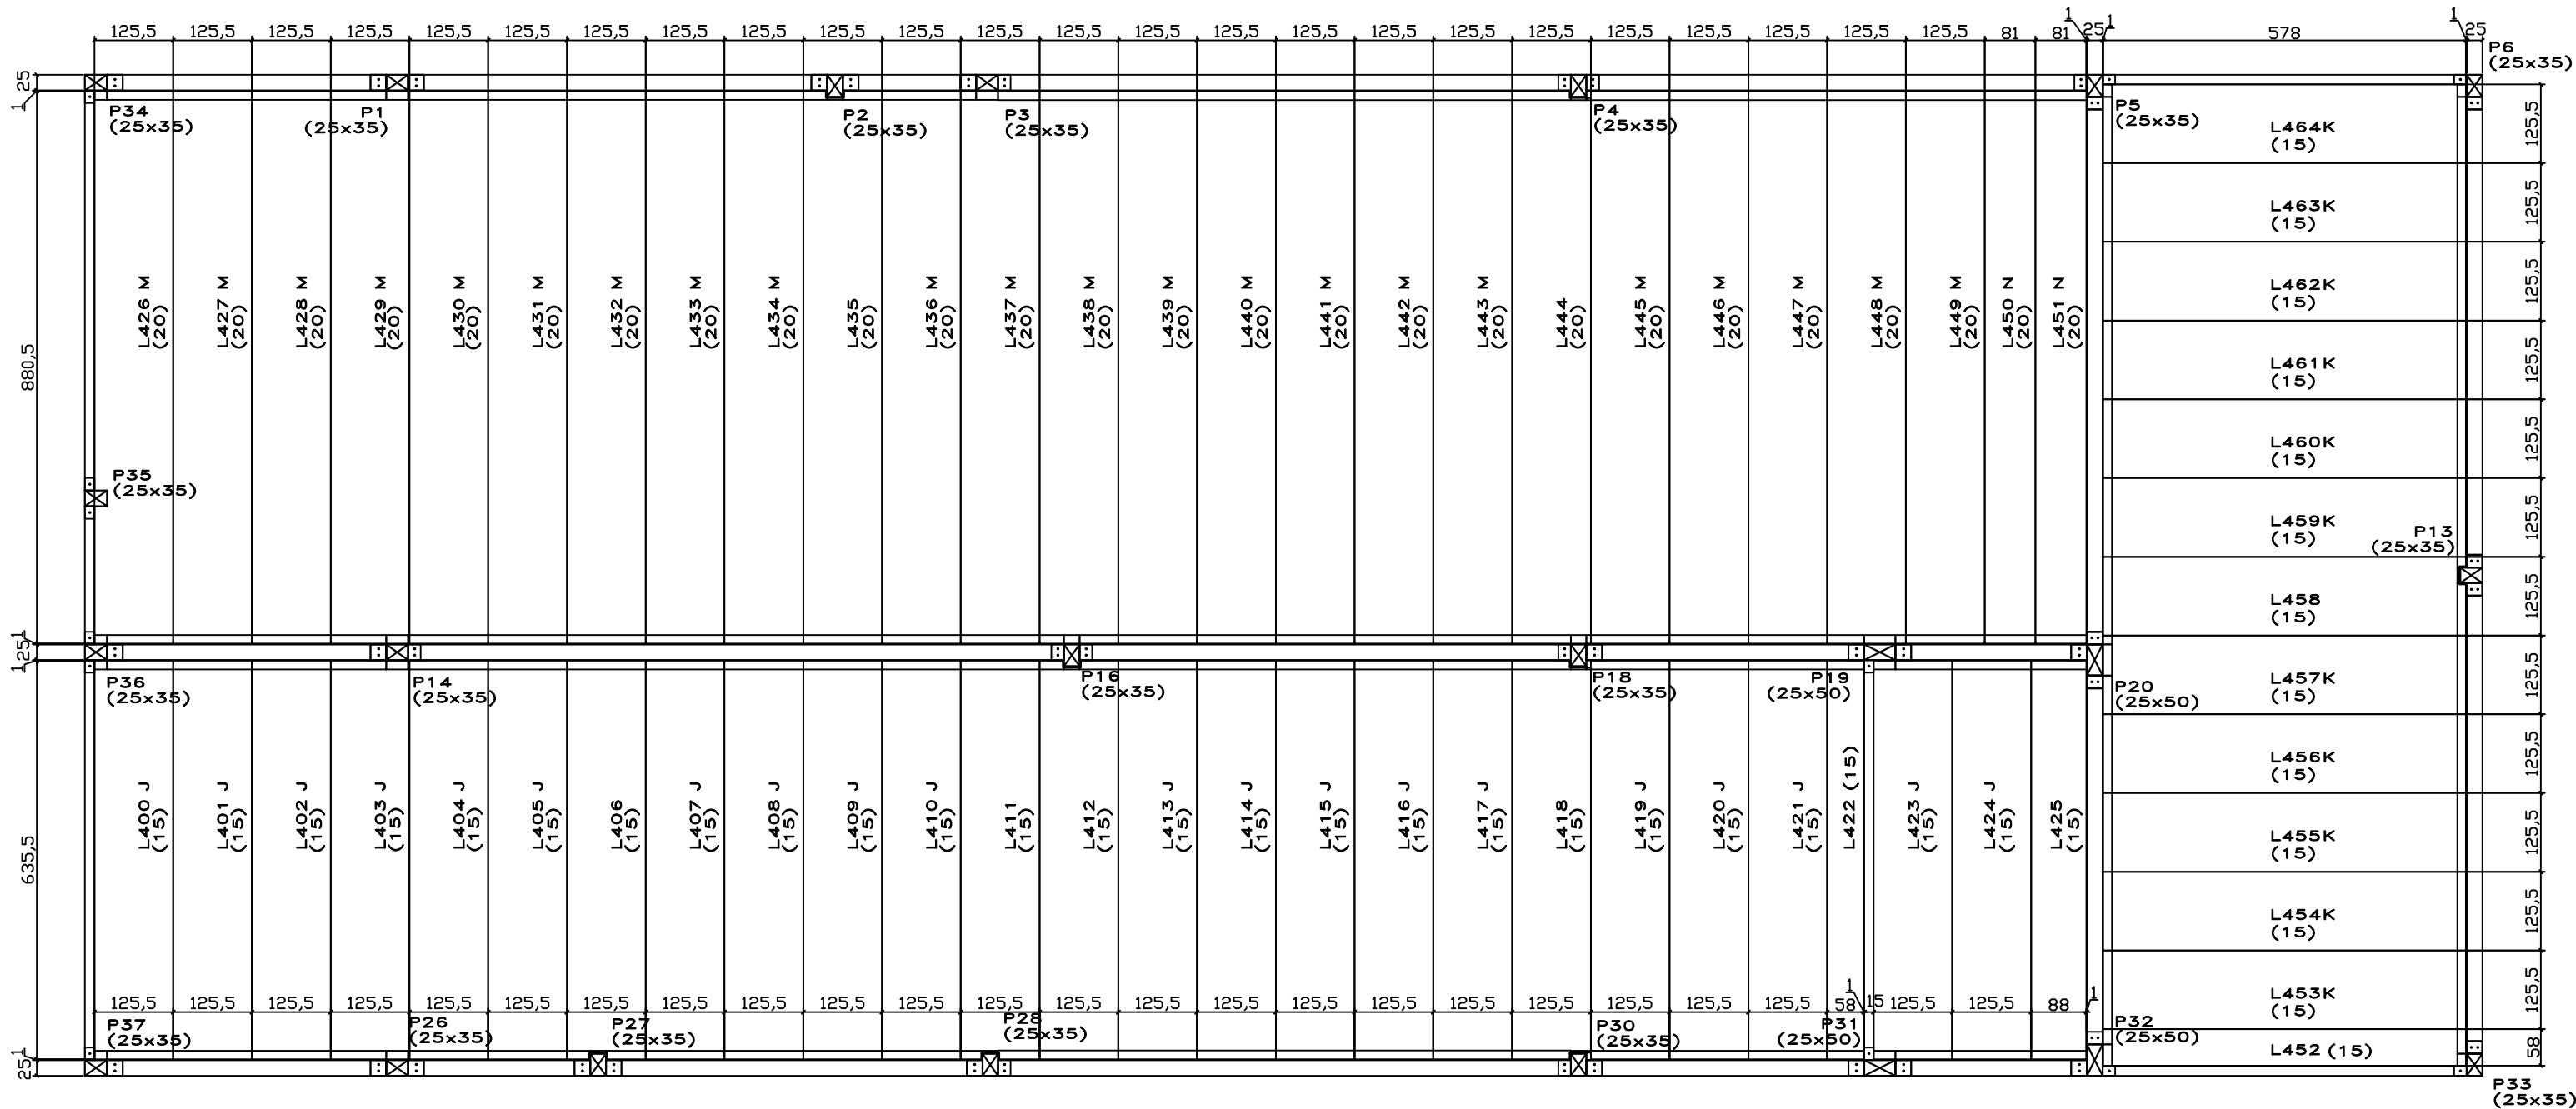

Fôrma Lajes Forro

Folha: 08		PREFEITURA DE TAPEJARA		Rua do Comércio, 1468 - Centro Tapejara-RS Fone: (54)3344-4700	
Projeto: Ampliação - Escola Leonel de Moura Brizola					
Prancha: Fôrma Lajes - Forro					
Local: Rua do Comércio - Tapejara/RS					
Responsáveis Técnicos:					
Andreia Eugênia Faresin CREA RS 097148		Elisabete Pires da Silva CREA RS 242938		Roberto Pires da Silva CREA RS 160132	
Data: Novembro/2021	Área: 1.171,72 m ²	Escala: Indicada	Desenho: Eng. Elisabete Pires		