


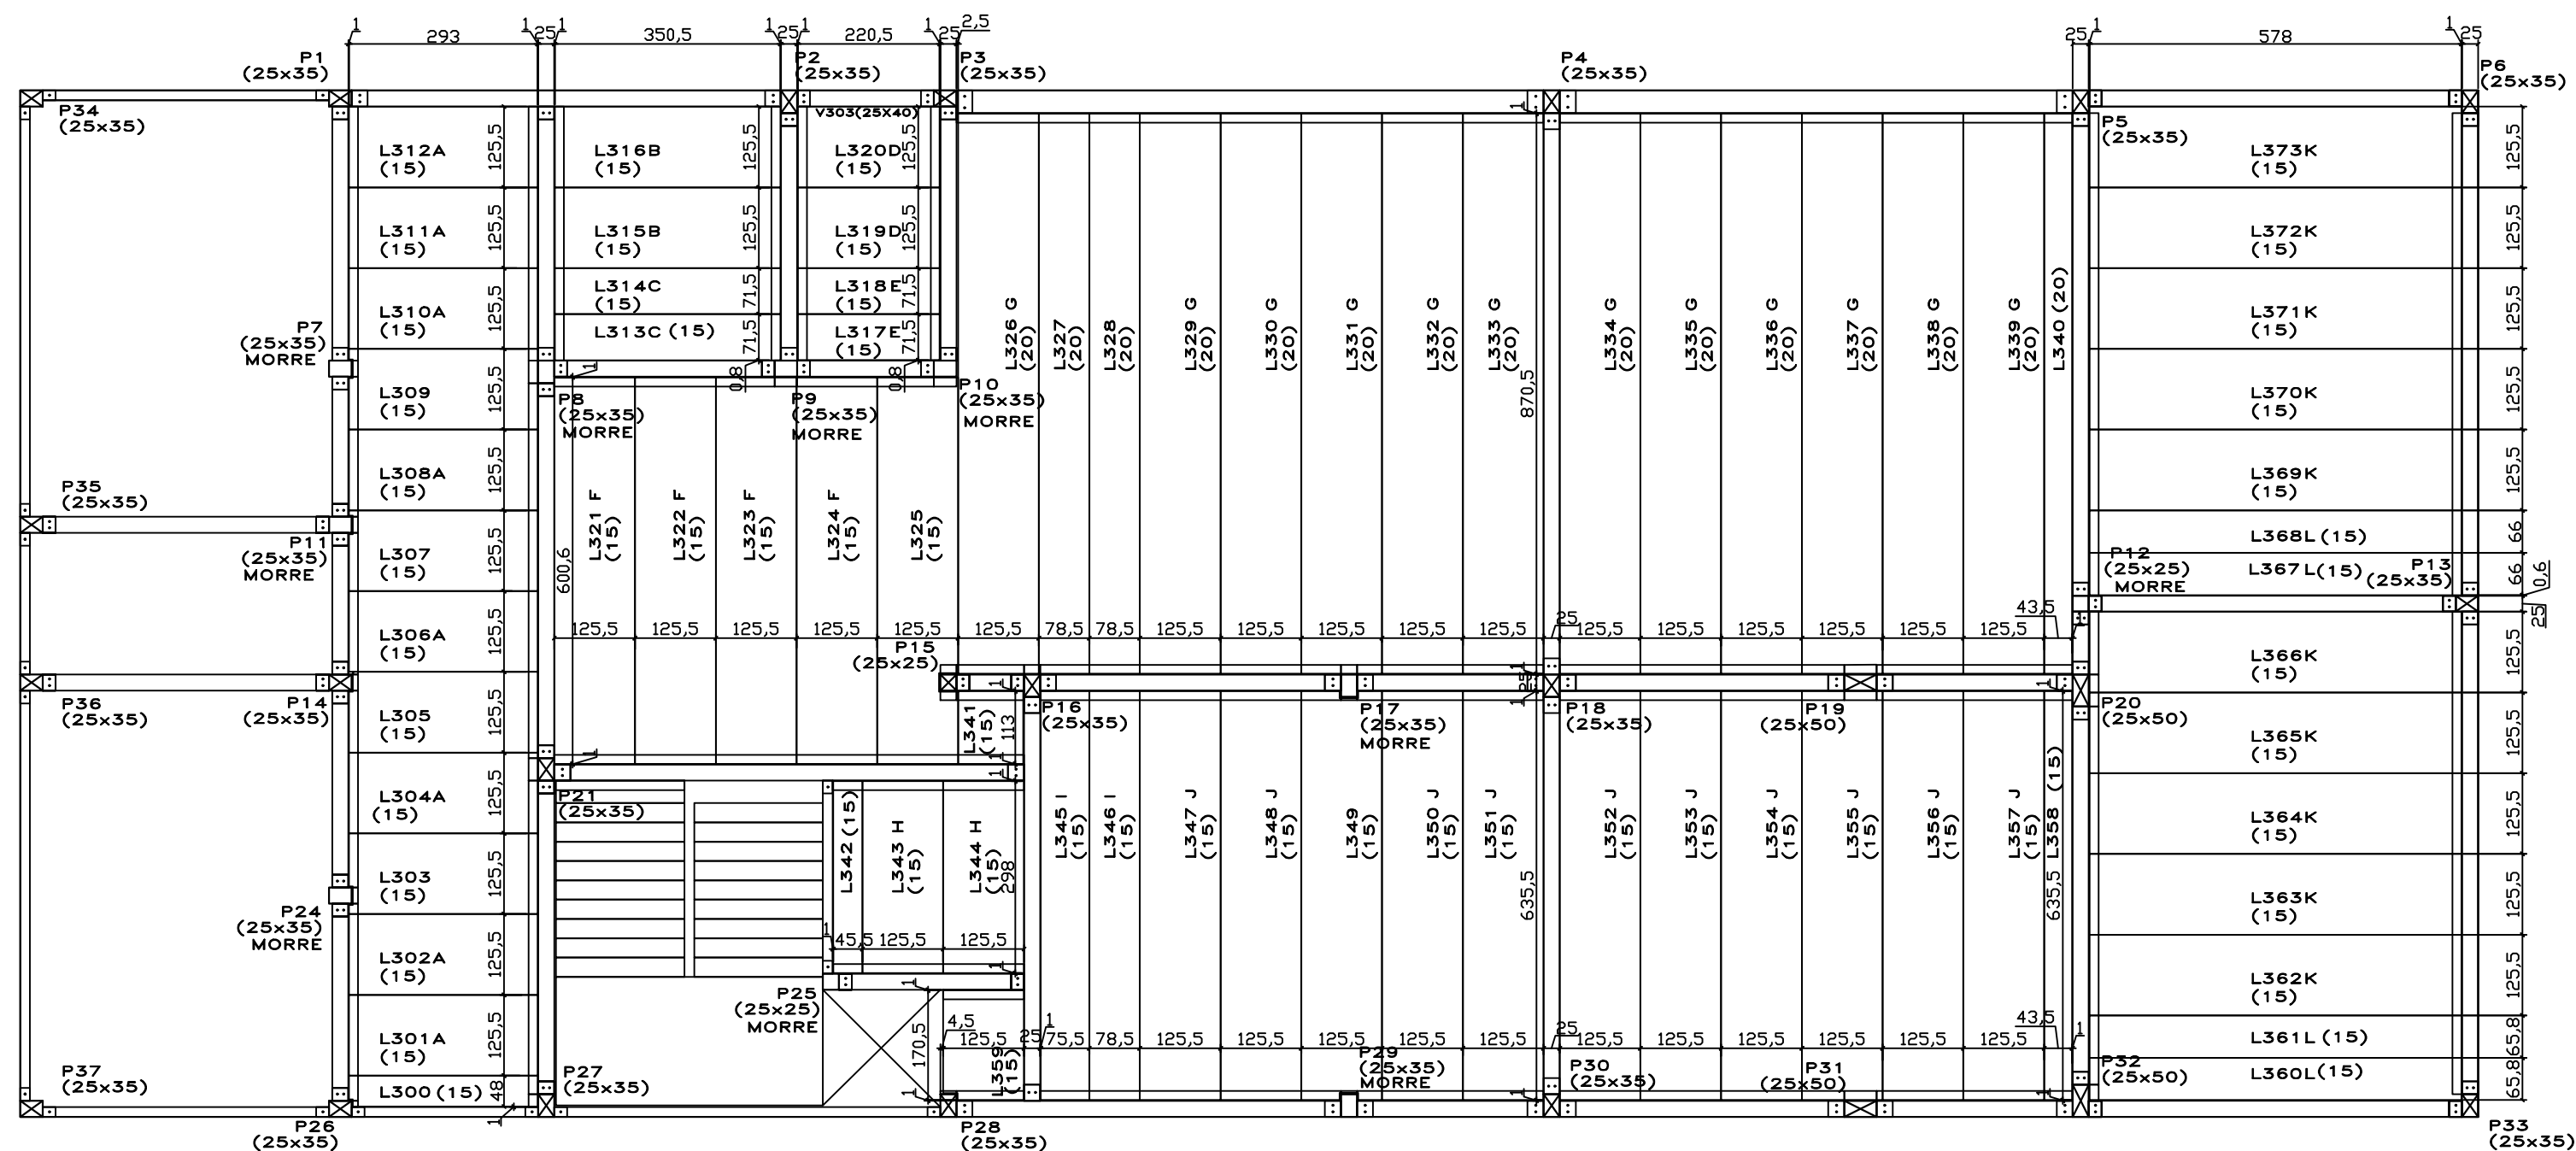

Fôrma Lajes 2 Pavimento

Folha:

06



Projeto:

Ampliação - Escola Leonel de Moura Brizola

Prancha:

Fôrma Lajes - 2º Pavimento

Local:

Rua do Comércio - Tapejara/RS

Responsáveis Técnicos:

Andreia Eugênia Faresin CREA RS 097148 Elisabete Pires da Silva CREA RS 242938 Roberto Pires da Silva CREA RS 160132

Data:

Novembro/2021

Área:

1.171,72 m²

Escala:

Indicada

Desenho:

Eng. Elisabete Pires