


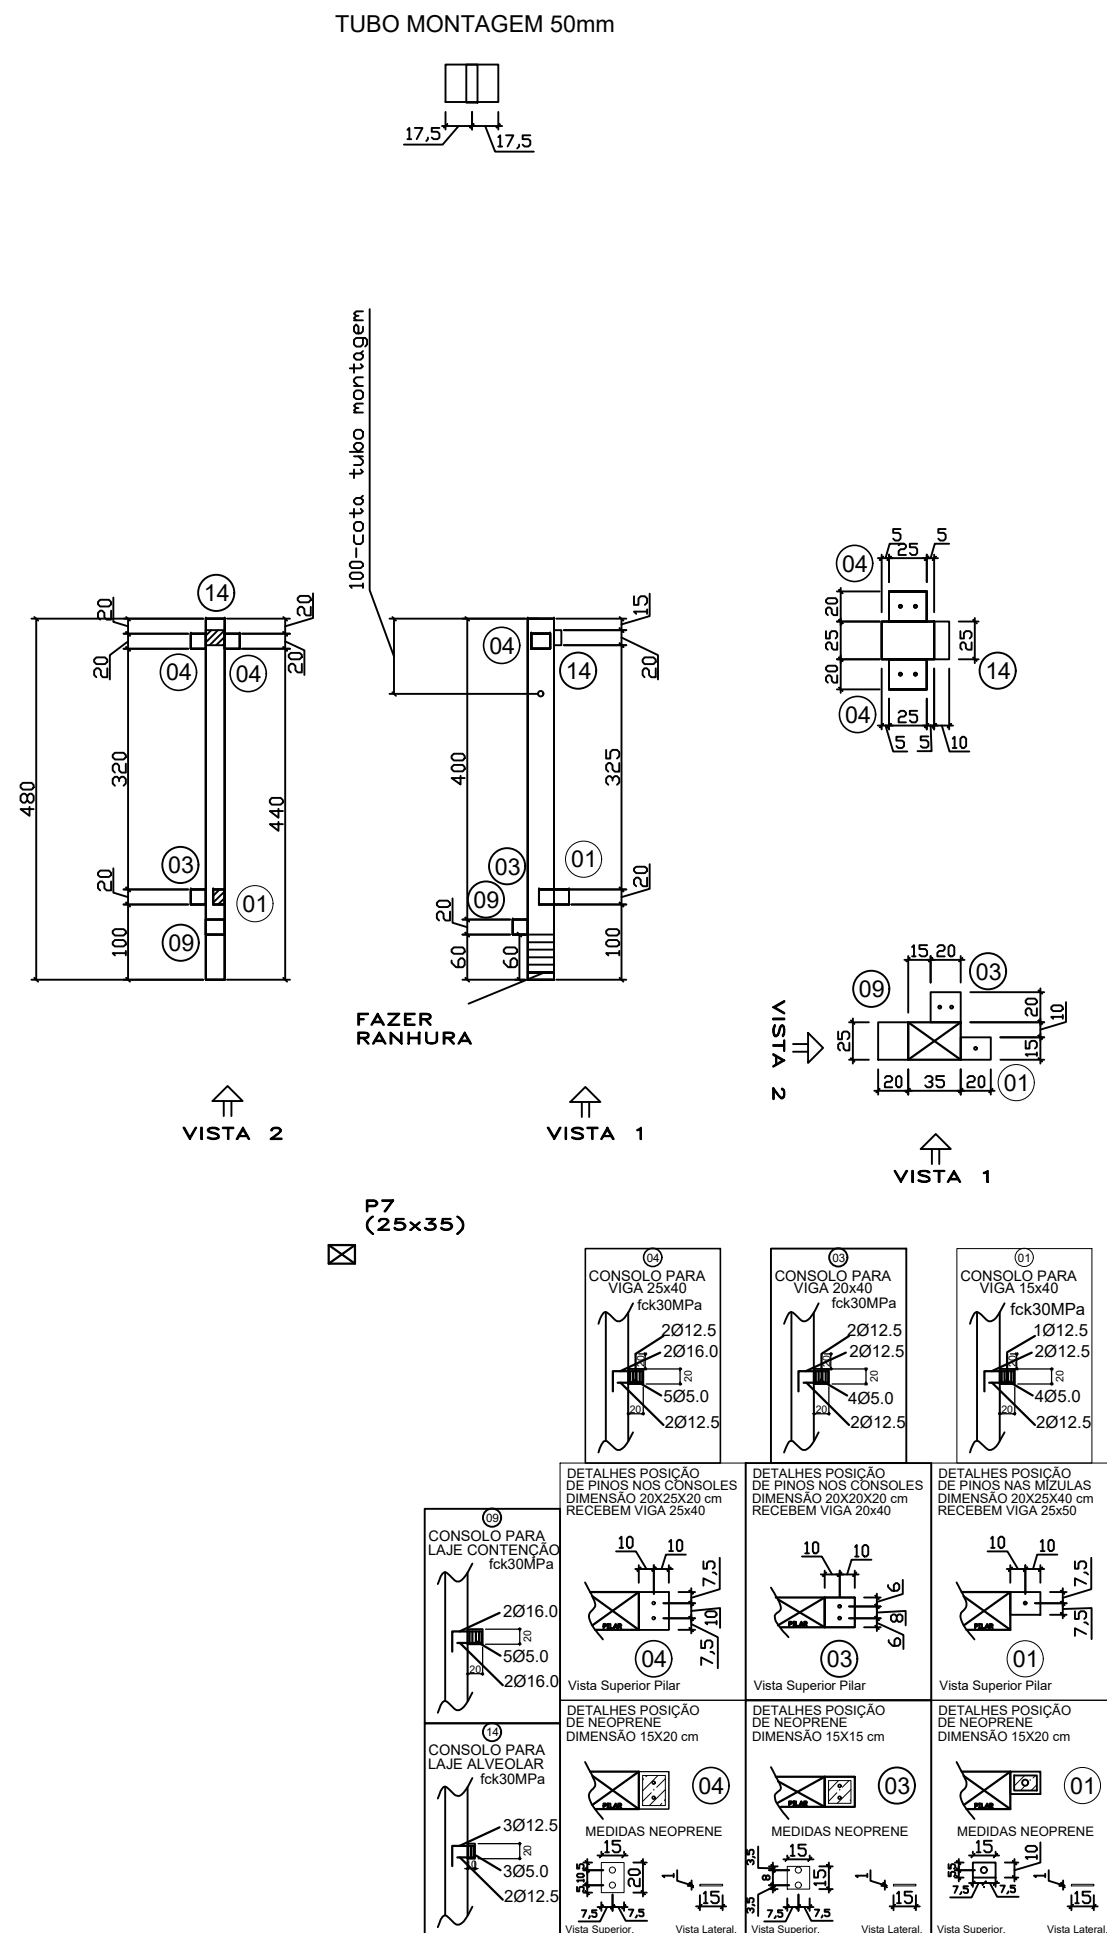

Folha: 07

PREFEITURA DE TAPEJARA

Rua do Comércio, 1468 - Centro
Tapejara-RS
Fone: (54)3344-4700

Projeto: Ampliação - Escola Leonel de Moura Brizola

Prancha: Detalhe - Pilar P7

Local: Rua do Comércio - Tapejara/RS

Responsáveis Técnicos:

Andreia Eugênia Faresin Elisabete Pires da Silva Roberto Pires da Silva
CREA RS 097148 CREA RS 242938 CREA RS 160132

Data: Novembro/2021 Área: 1.171,72 m² Escala: Indicada Desenho: Eng. Elisabete Pires